




南立面図 S-1/100

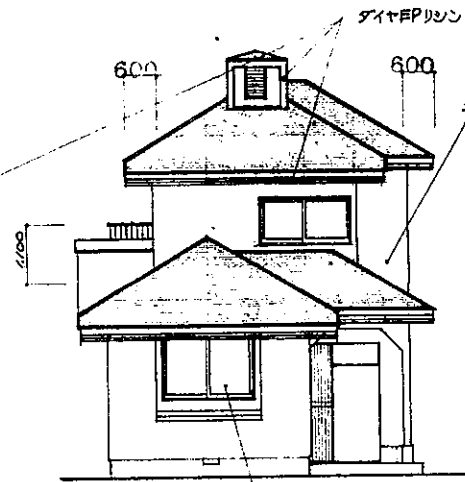


東立面図 S-1/100

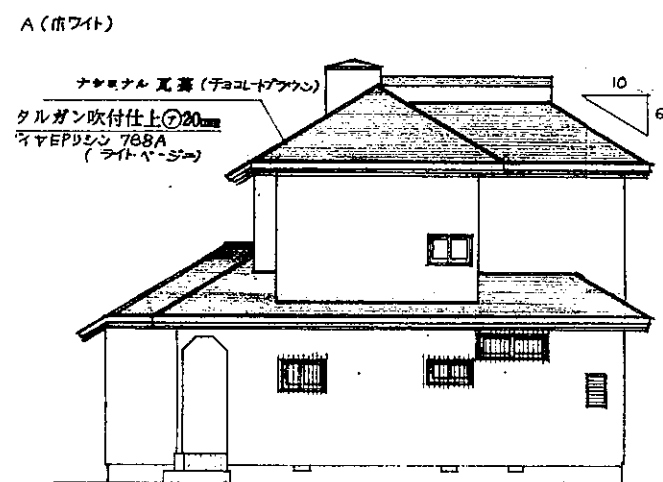


北立面図 S-1/100

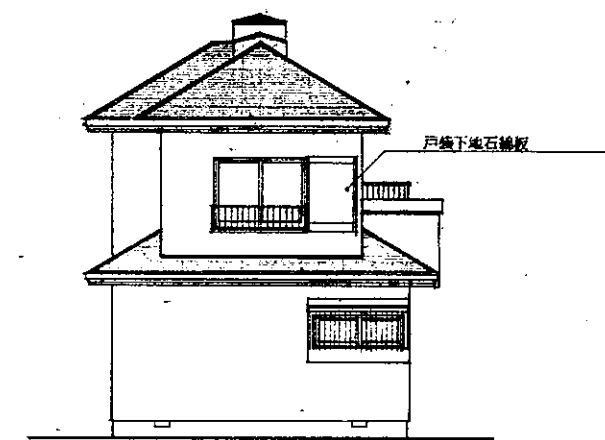



西立面図 S-1/100

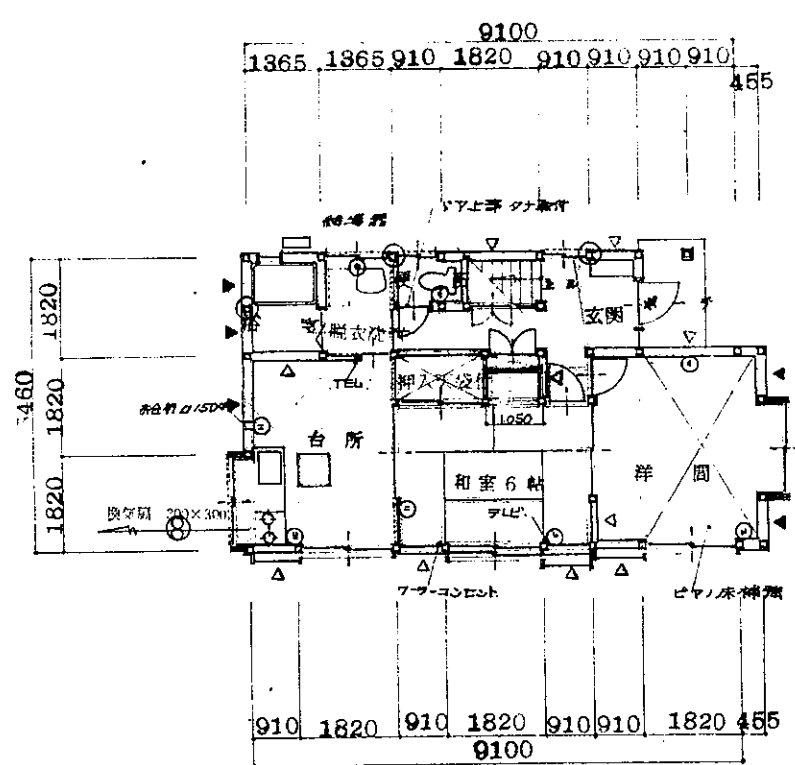


1階平面図 S-1/100

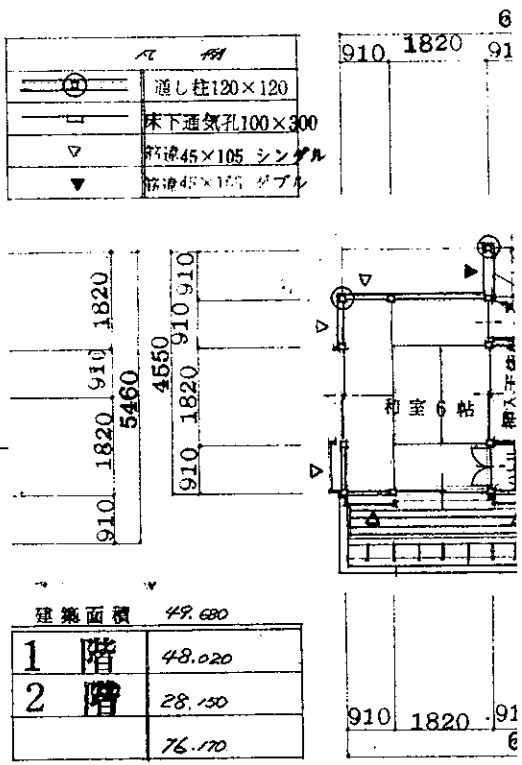

2階平面図 S-1/100

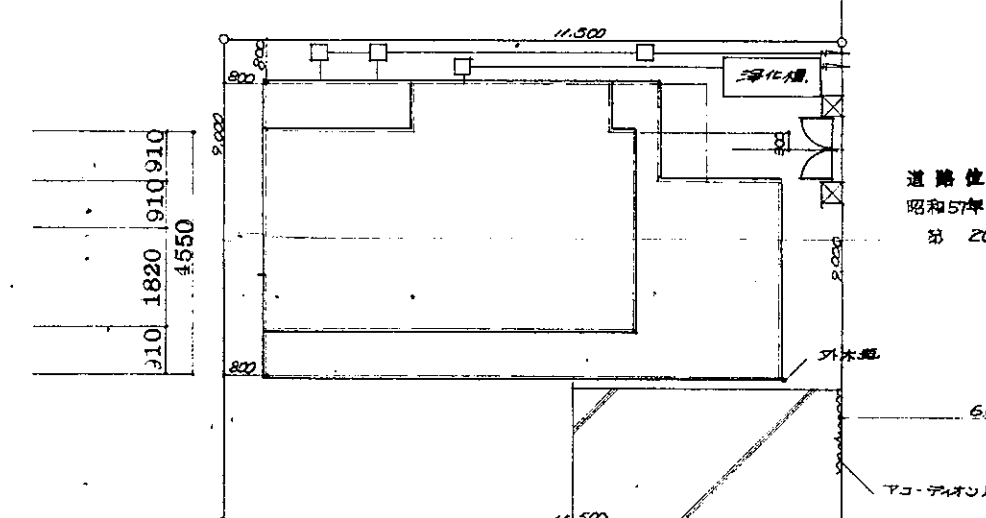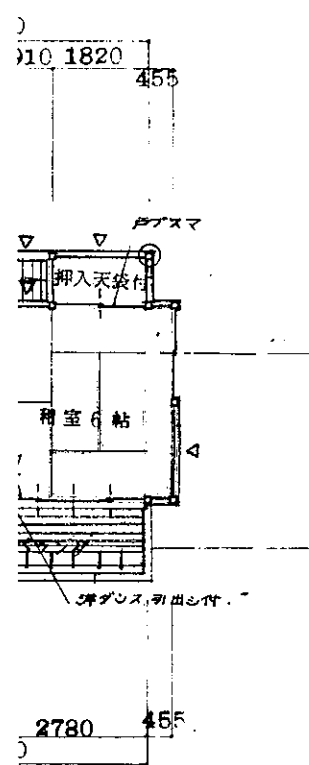

配置図 S-1/100

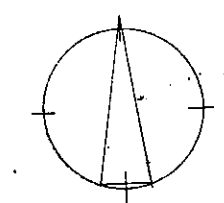

特記事項

22期 蕨谷 現場 //

小林 俊明 邸 新築工事設計図

三友建築設計事務所
 東京都板橋区大山町9番9号 ☎(03)973-2244(代)

縮尺	1/100	担	出	設	計	製	図	No.
縮尺	1/100							