


熊谷市現況平面図(道路台帳図)

これは官民境界確定情報を省略して作成した熊谷市現況平面図(道路台帳図)の写しです。
記載されている道路幅員は現況幅員であり、道路敷及び幅員を証明するものではありません。

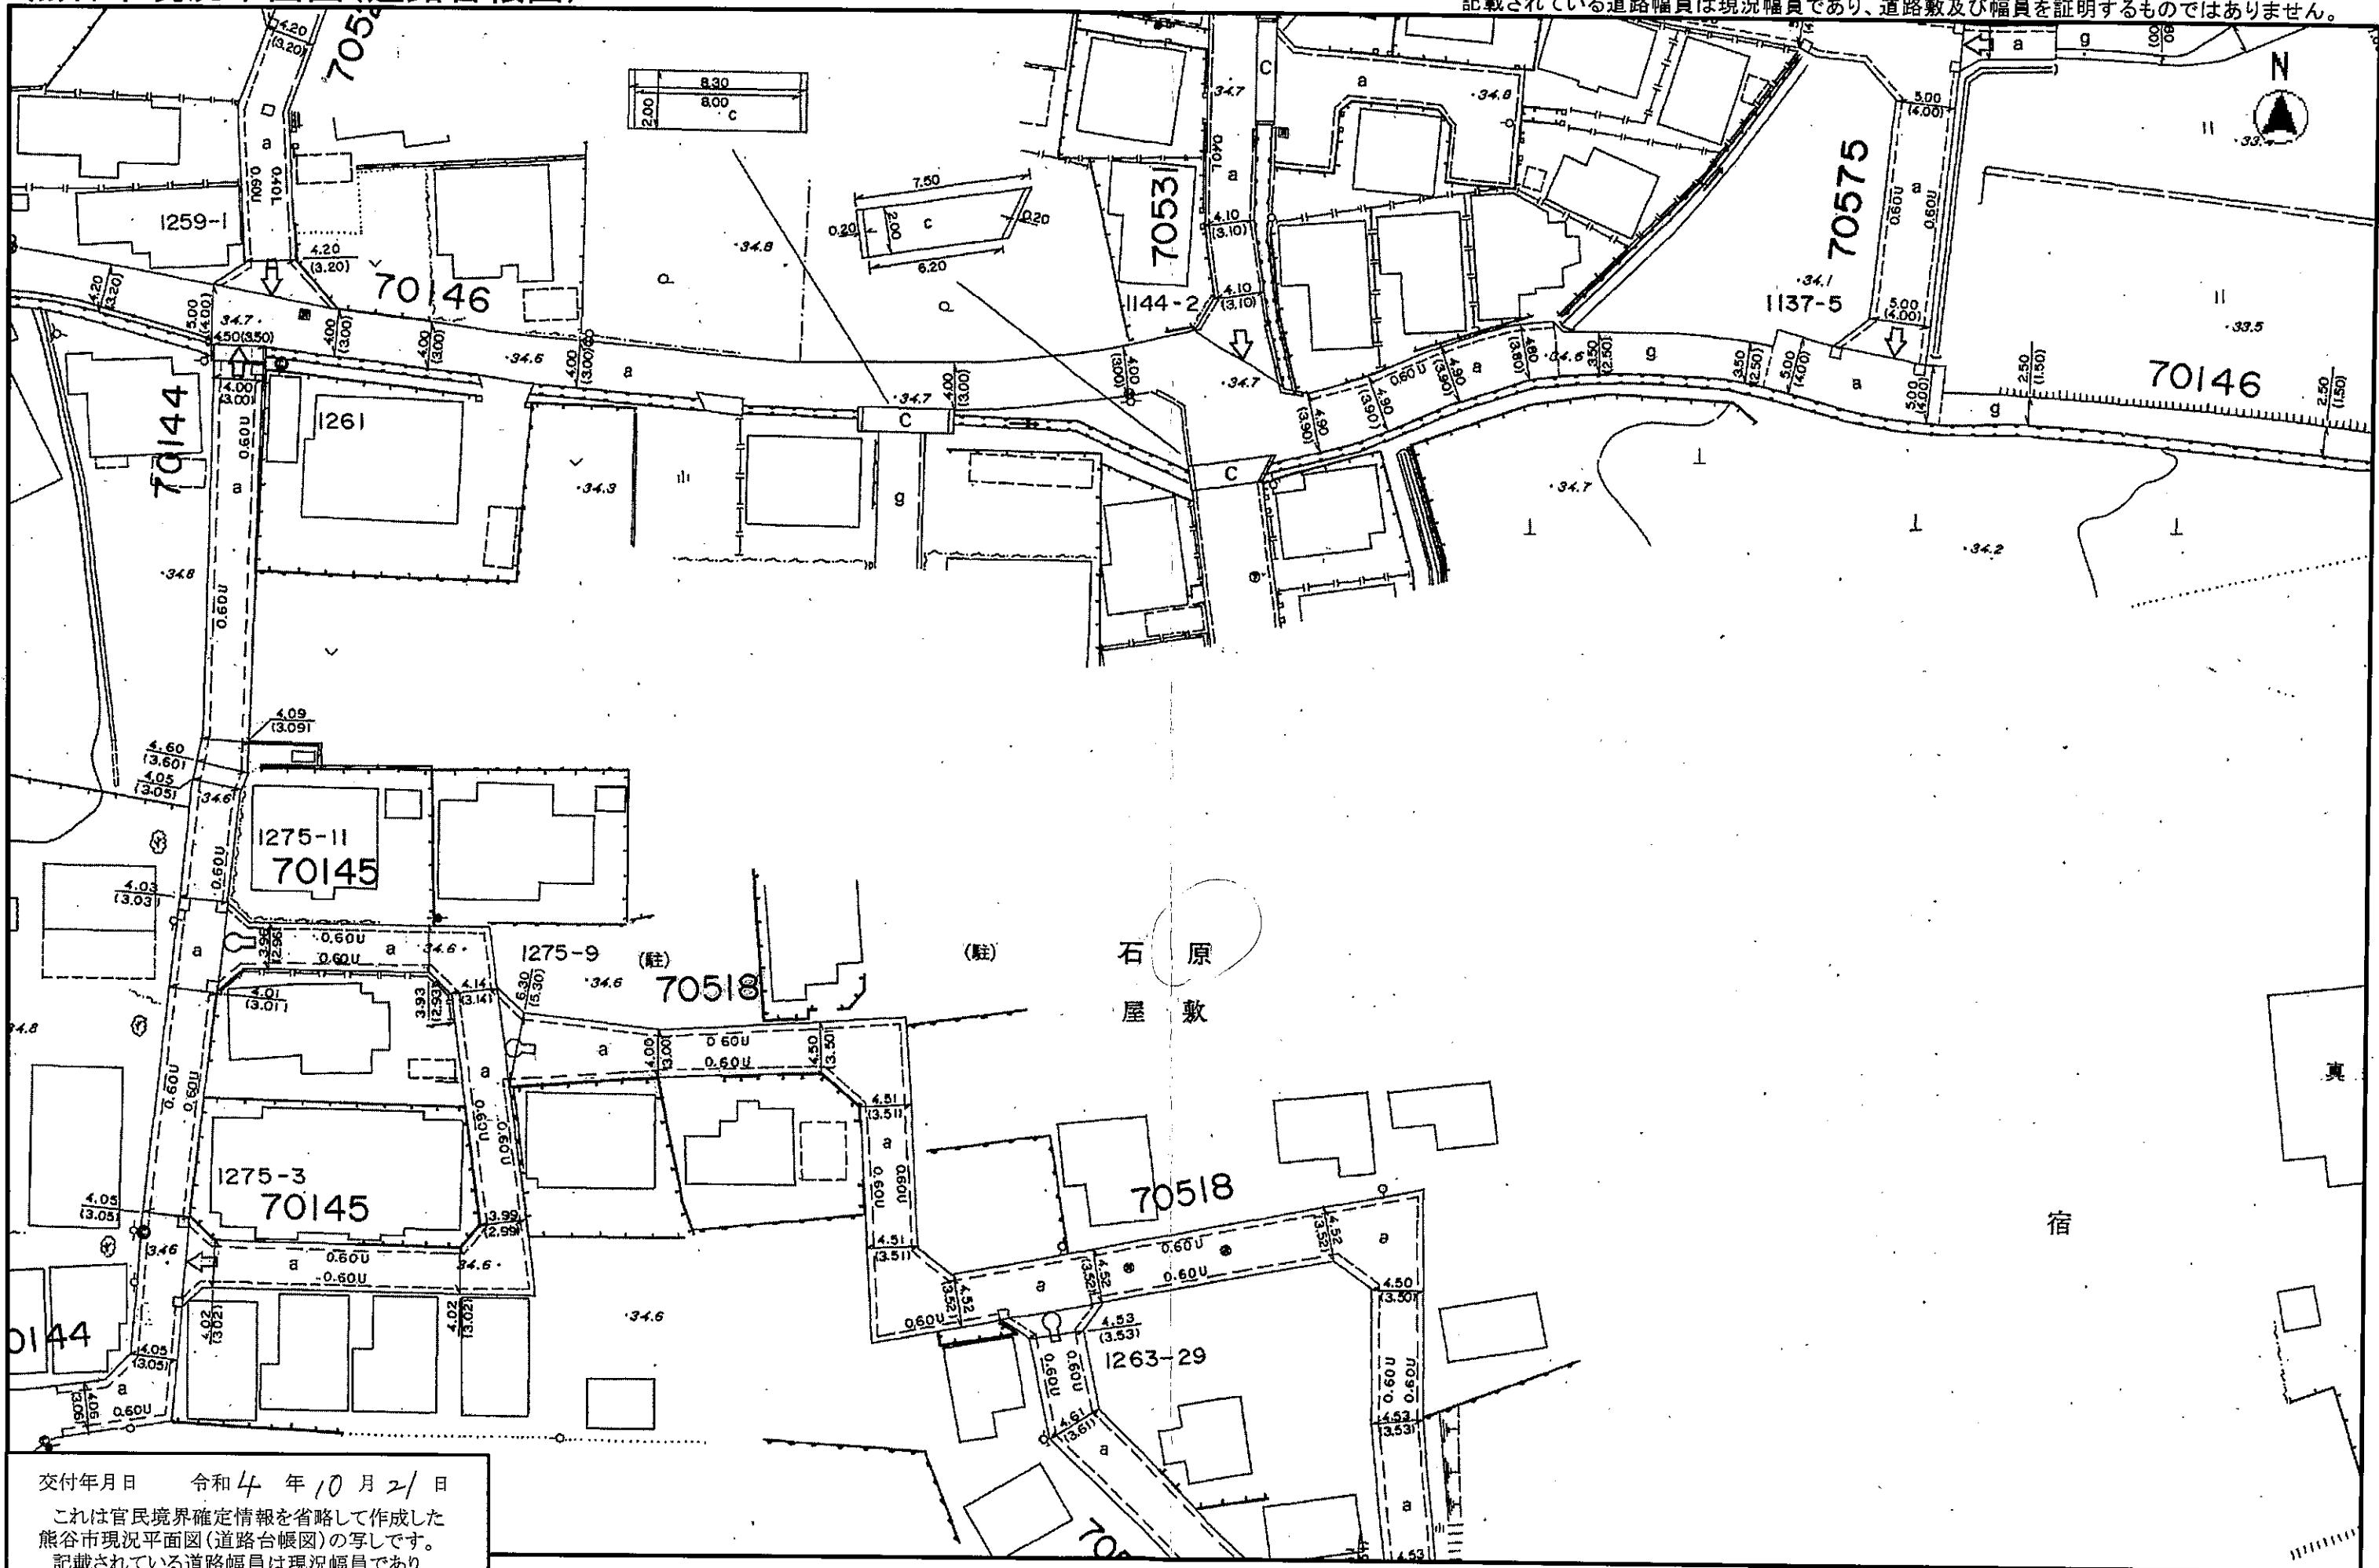


石原
屋敷

宿

交付年月日 令和4年10月21日
これは官民境界確定情報を省略して作成した熊谷市現況平面図(道路台帳図)の写しです。
記載されている道路幅員は現況幅員であり、道路敷及び幅員を証明するものではありません。
熊谷市 建設部管理課

縮尺 1:500

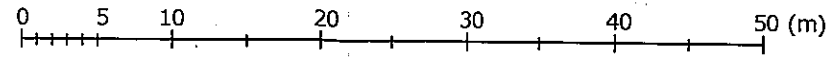

印刷: 2022年10月21日