


※TVアンテナ御施主様手配になります。
 (矢木式、壁タイプ、光TV、JCOM、有線TV他)
 ※凡例

シンボル	種類名称	基本取付位置・形状・差隔
Ⓛ	2口コンセント	※FL+25cm
ⓁWP	防水コンセント	
Ⓛ2ET	7-ス付2口コンセント	※冷蔵庫 FL+210cm ※電子レンジ FL+110cm
ⓁET	7-ス付コンセント	※トイレ ※洗濯機 FL+130cm
ⓁAC100V	エアコン100V	※FL+190cm~200cm
ⓁAC200V	エアコン200V	※FL+190cm~200cm
ⓁTV	TV端子	※FL+25cm
ⓁTEL	TEL用 スリーブ管	※FL+25cm
ⓁLAN	LAN用 スリーブ管	※FL+25cm
●	スイッチ	※FL+120cm
●3	3路スイッチ	※FL+120cm
()	引掛シーリング	
DL	ダウンライト	
S	スポットライト	
Ⓛ	手元灯	
○	ブラケット照明	
Ⓛt	インターホン(親子)	※FL+140cm
Ⓛ	分電盤 60A 20回路	
R	リモコン(エコキュート等)	※FL+140cm
Ⓛ	給気口	
Ⓛ	ブラケット付給気口	
Ⓛ	吸気口	
24H	24時間換気本体	
24H	24時間換気リモコン	※FL+140cm
S	浴室換気扇スイッチ	

● 赤線のシンボル・電気配線が標準の配線です。

訂正図面作成日	
作成日	R6. 3. 8
訂正日	R6. 3. 22
訂正日	R6. 4. 3
訂正日	

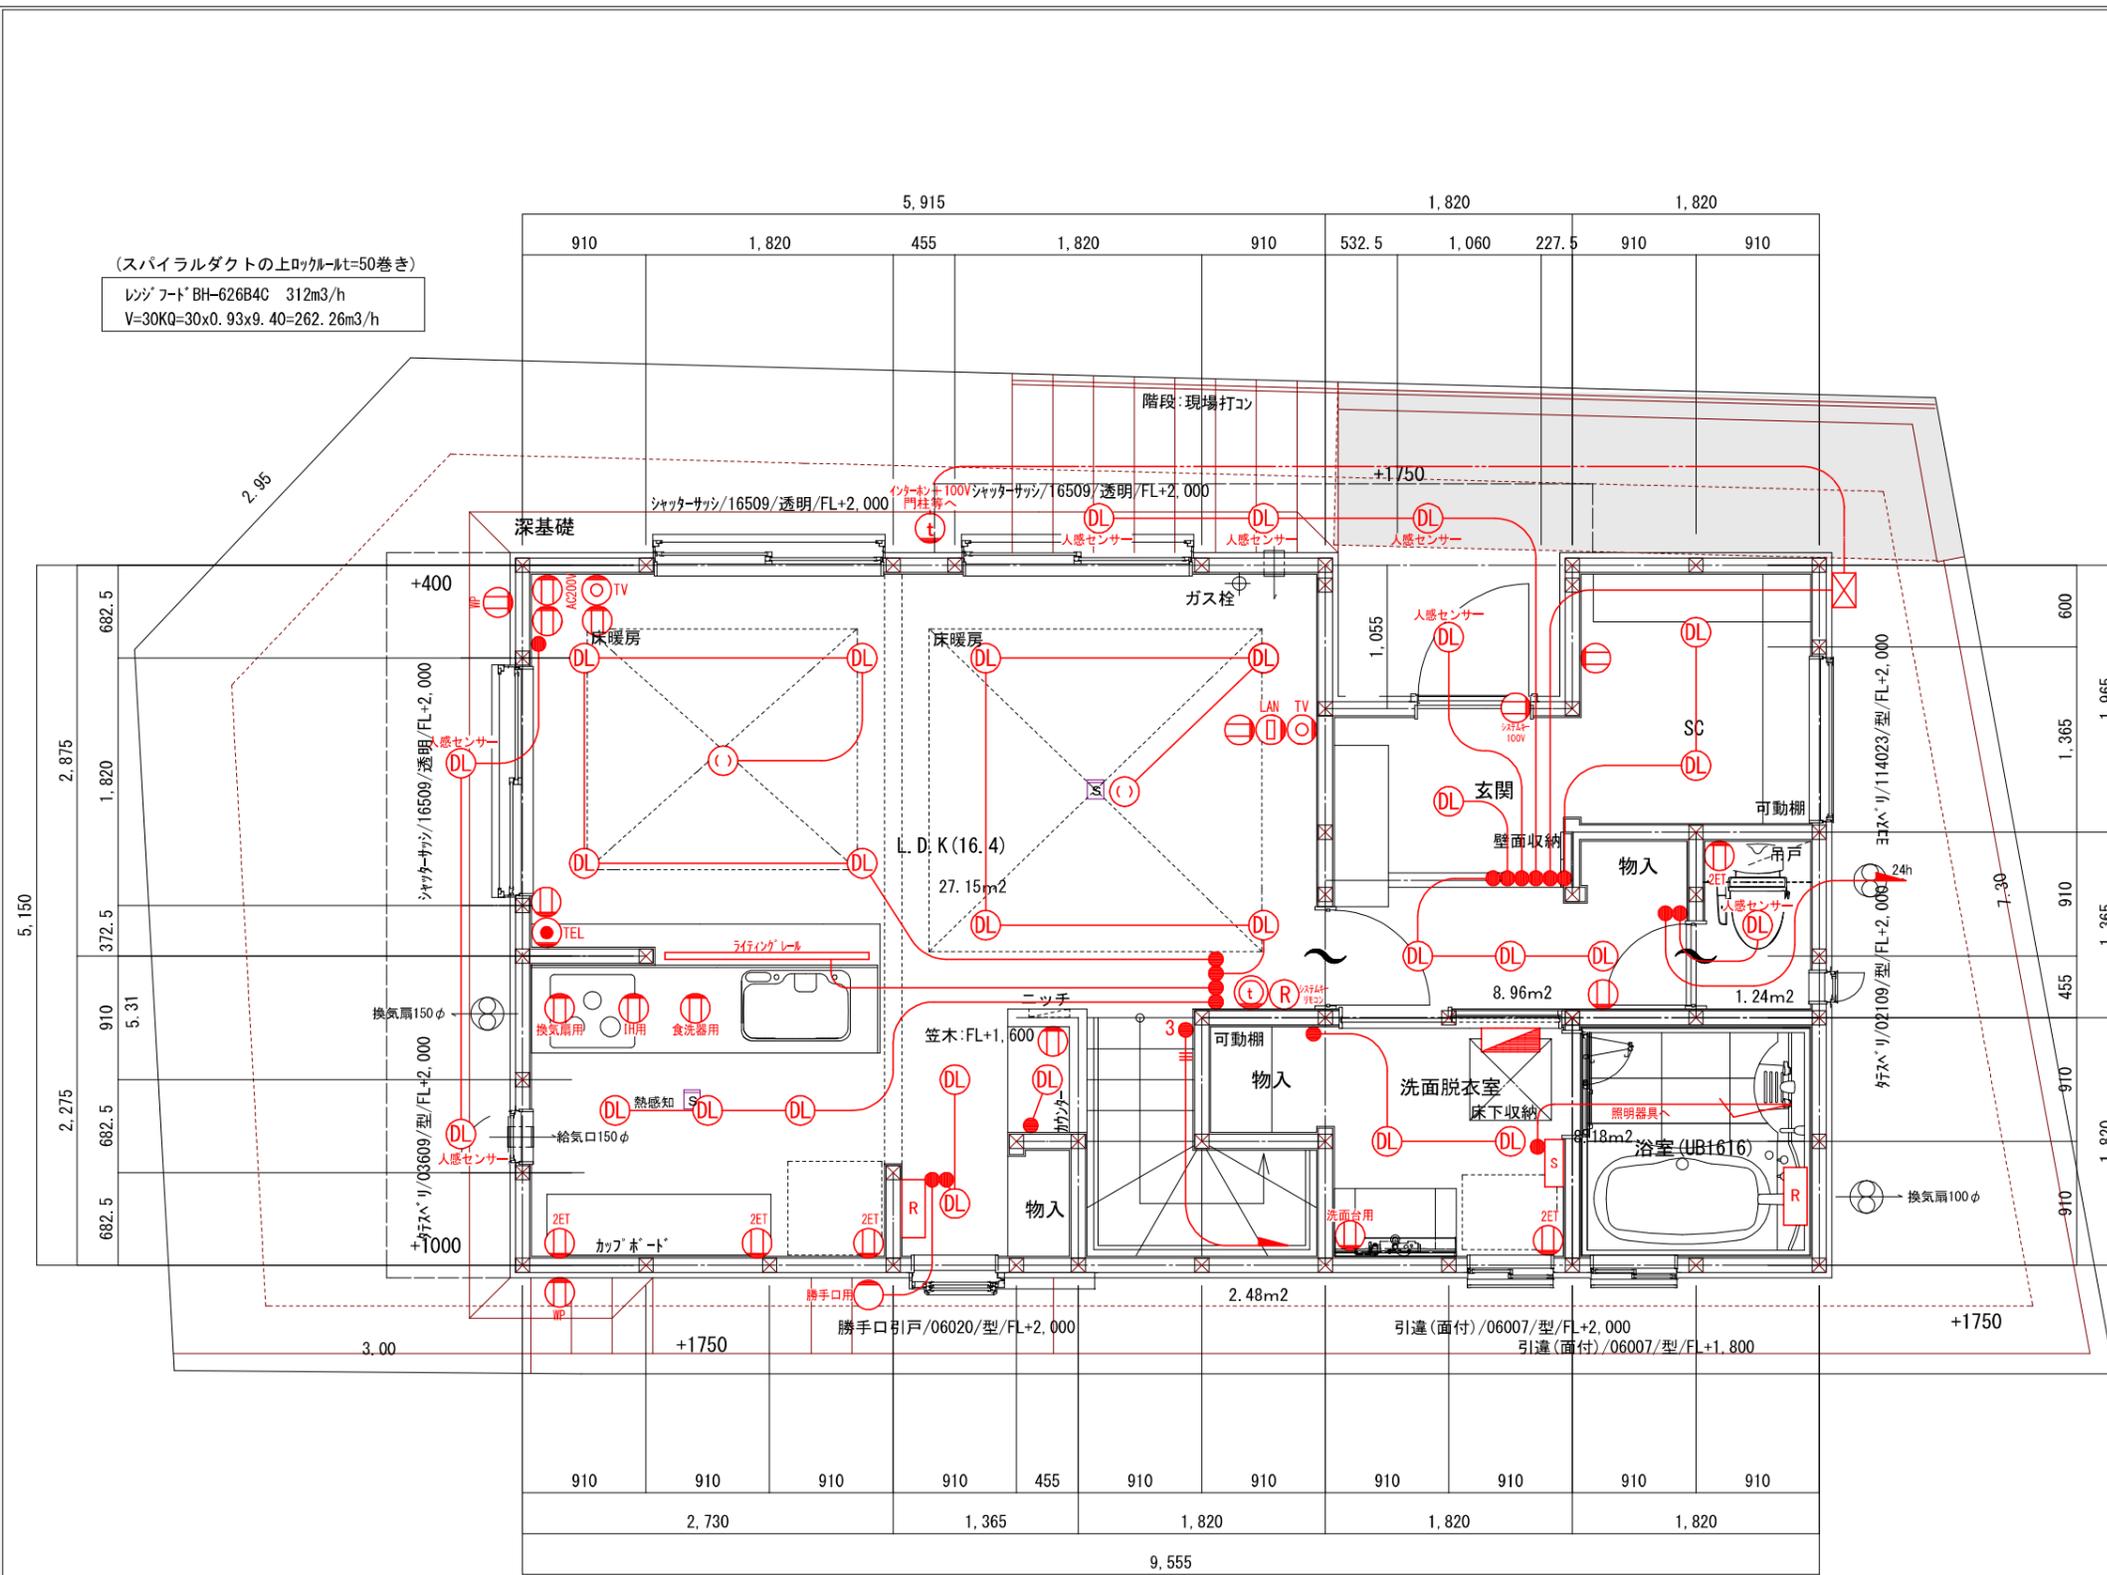


(スパイラルダクトの上ロック=1t=50巻き)
 レンジフード BH-626B4C 312m3/h
 V=30KQ=30x0.93x9.40=262.26m3/h

※TVアンテナ御施主様手配になります。
 (矢木式、壁タイプ、光TV、JCOM、有線TV他)
 ※凡例

シンボル	種類名称	基本取付位置・軒・差隔
	2口コンセント	※FL+25cm
	防水コンセント	
	7-ス付2口コンセント	※冷蔵庫 FL+210cm ※電子レンジ FL+110cm
	7-ス付コンセント	※トイレ ※洗濯機 FL+130cm
	エアコン100V	※FL+190cm~200cm
	エアコン200V	※FL+190cm~200cm
	TV端子	※FL+25cm
	TEL用 スリーブ管	※FL+25cm
	LAN用 スリーブ管	※FL+25cm
	スイッチ	※FL+120cm
	3路スイッチ	※FL+120cm
	引掛シーリング	
	ダウンライト	
	スポットライト	
	手元灯	
	ブラケット照明	
	インターホン(親子)	※FL+140cm
	分電盤 60A 20回路	
	リモコン(エコキュート等)	※FL+140cm
	給気口	
	ブラケット付給気口	
	吸気口	
	24時間換気本体	
	24時間換気リモコン	※FL+140cm
	浴室換気扇スイッチ	


● 赤線のシンボル・電気配線が標準の配線です。

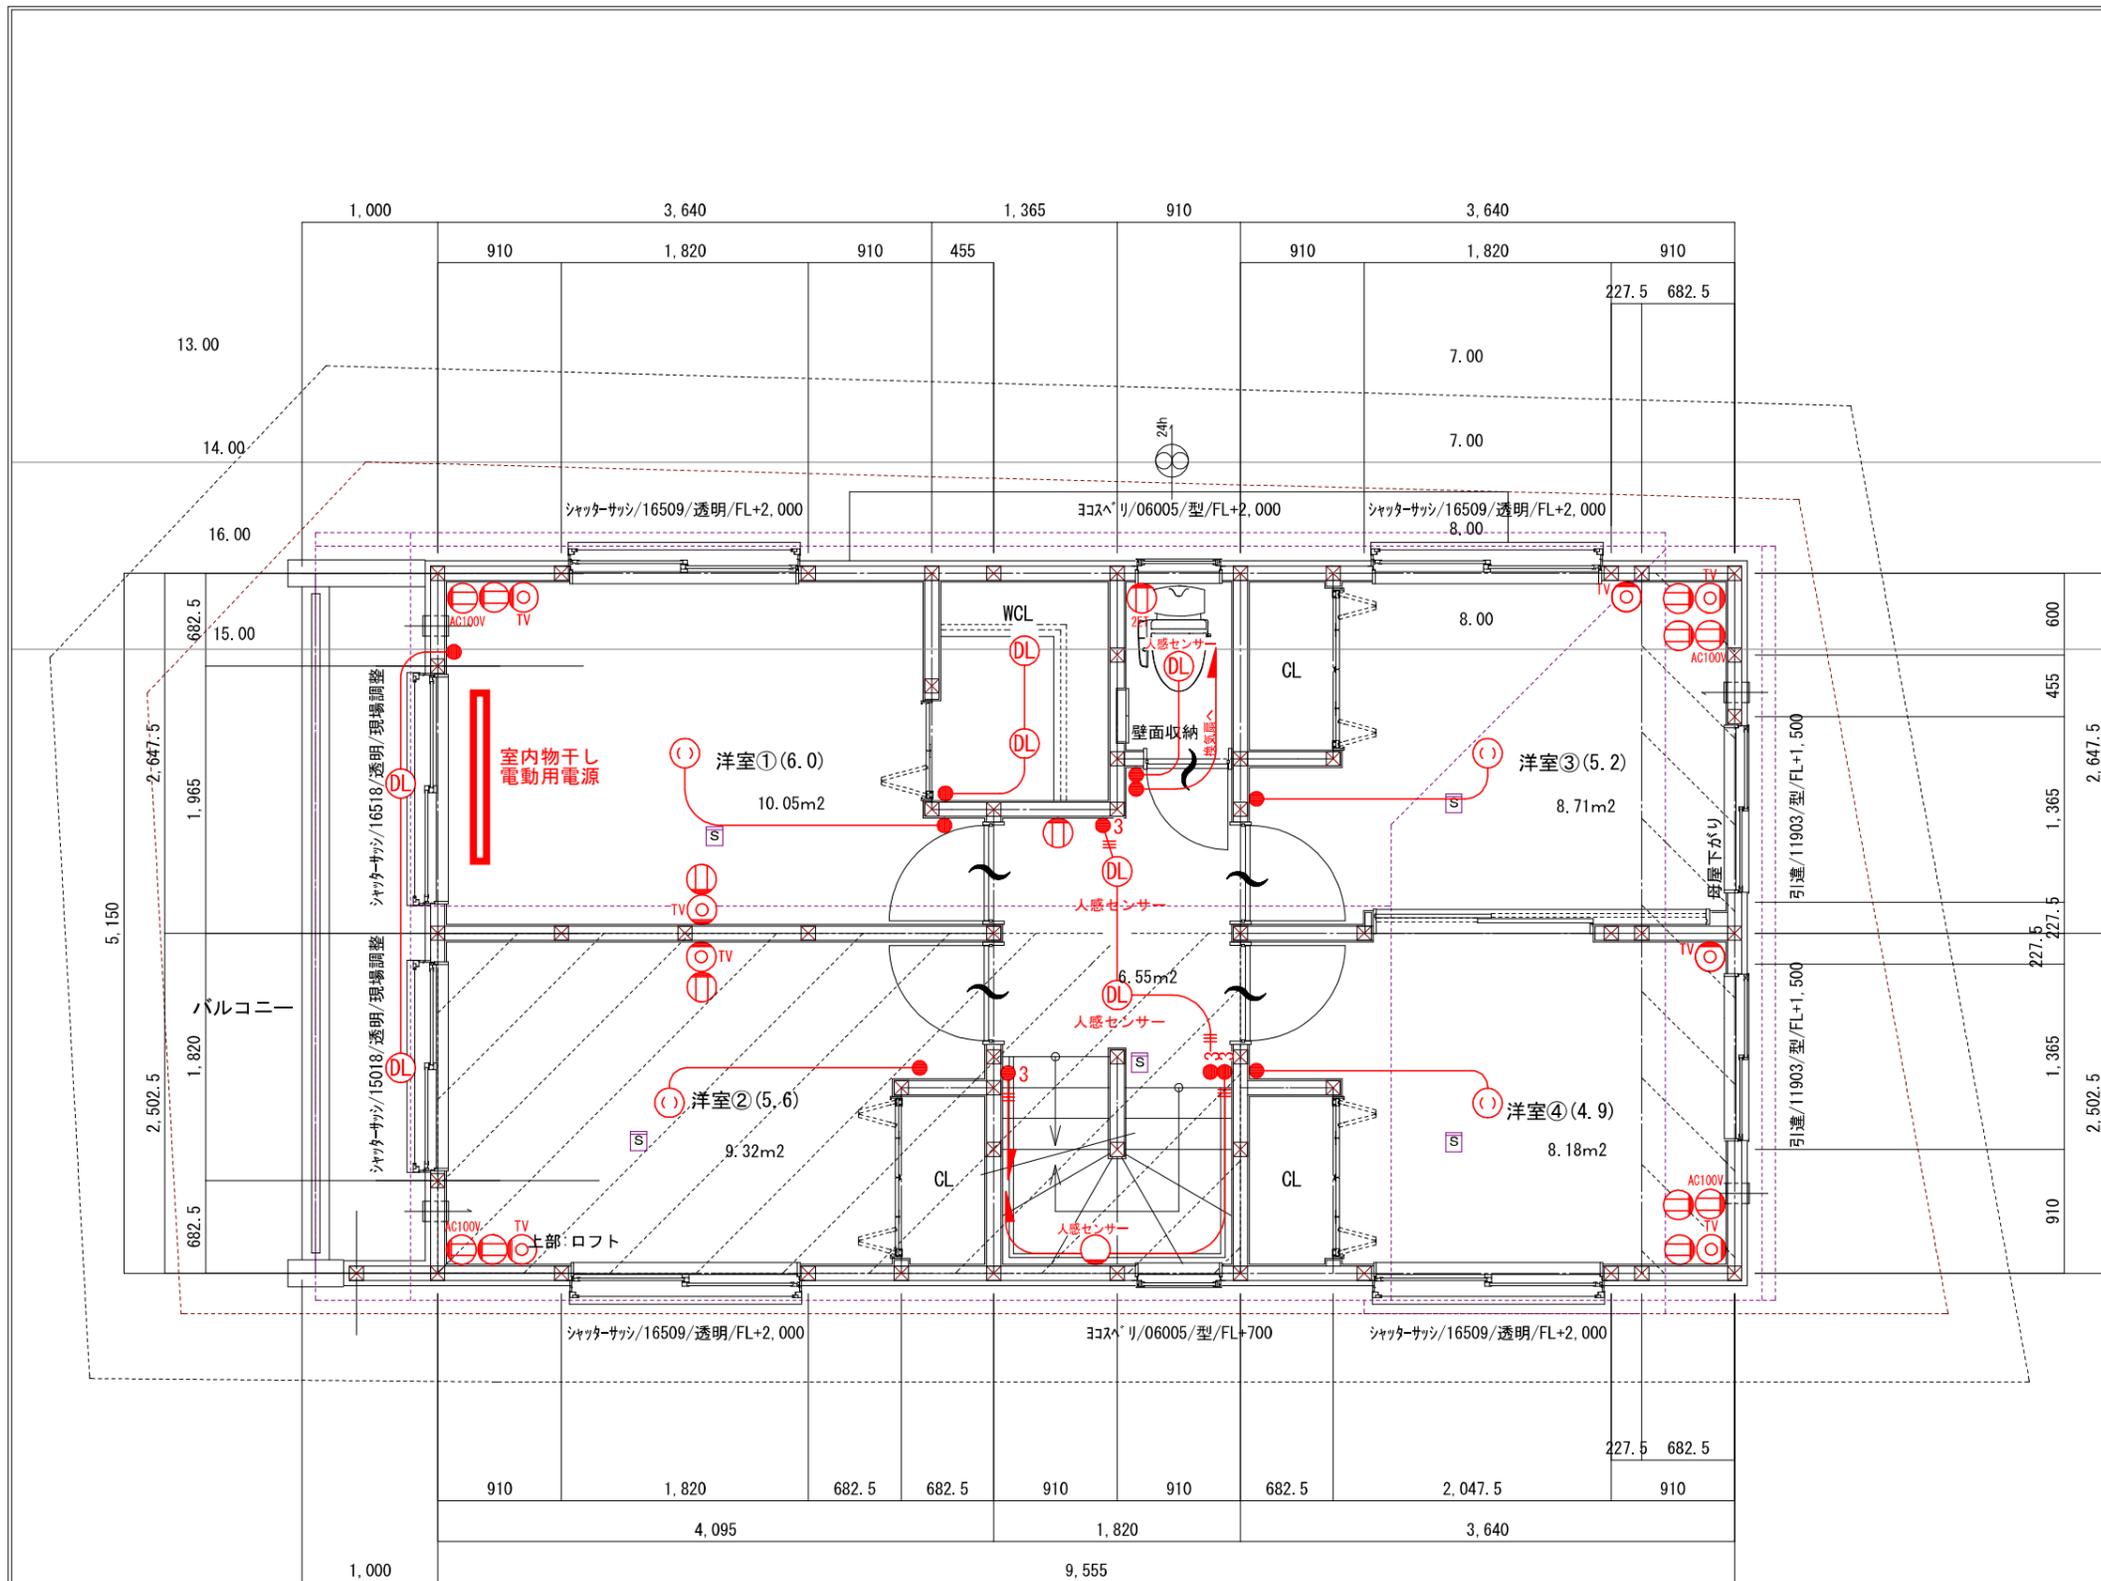

訂正図面作成日	
作成日	R6. 3. 8.
訂正日	R6. 3. 22.
訂正日	R6. 4. 3.
訂正日	

株式会社ヤマダホームズ 法人事業部 〒352-0011 埼玉県新座市野火止2-6-15 TEL: (048) 480-0707 FAX: (048) 480-0708	一級建築士事務所 デザインライフ株式会社 埼玉県知事登録 第(3)10040号 埼玉県川口市戸塚6-8-14 一級建築士 建設大臣登録 第263387号 TEL: (048) 229-3970 管理建築士 田中 亮一 FAX: (048) 229-3976	御施主様 印	作図 伊藤	縮尺 1/50	工事名称 (株)シンセイハウジング様 練馬区土支田4丁目 図面名称 2階 電気配線図	図面NO 2
			営業	日付 2024/04/03		

※TVアンテナ御施主様手配になります。
 (矢木式、壁タイプ、光TV、JCOM、有線TV他)
 ※凡例

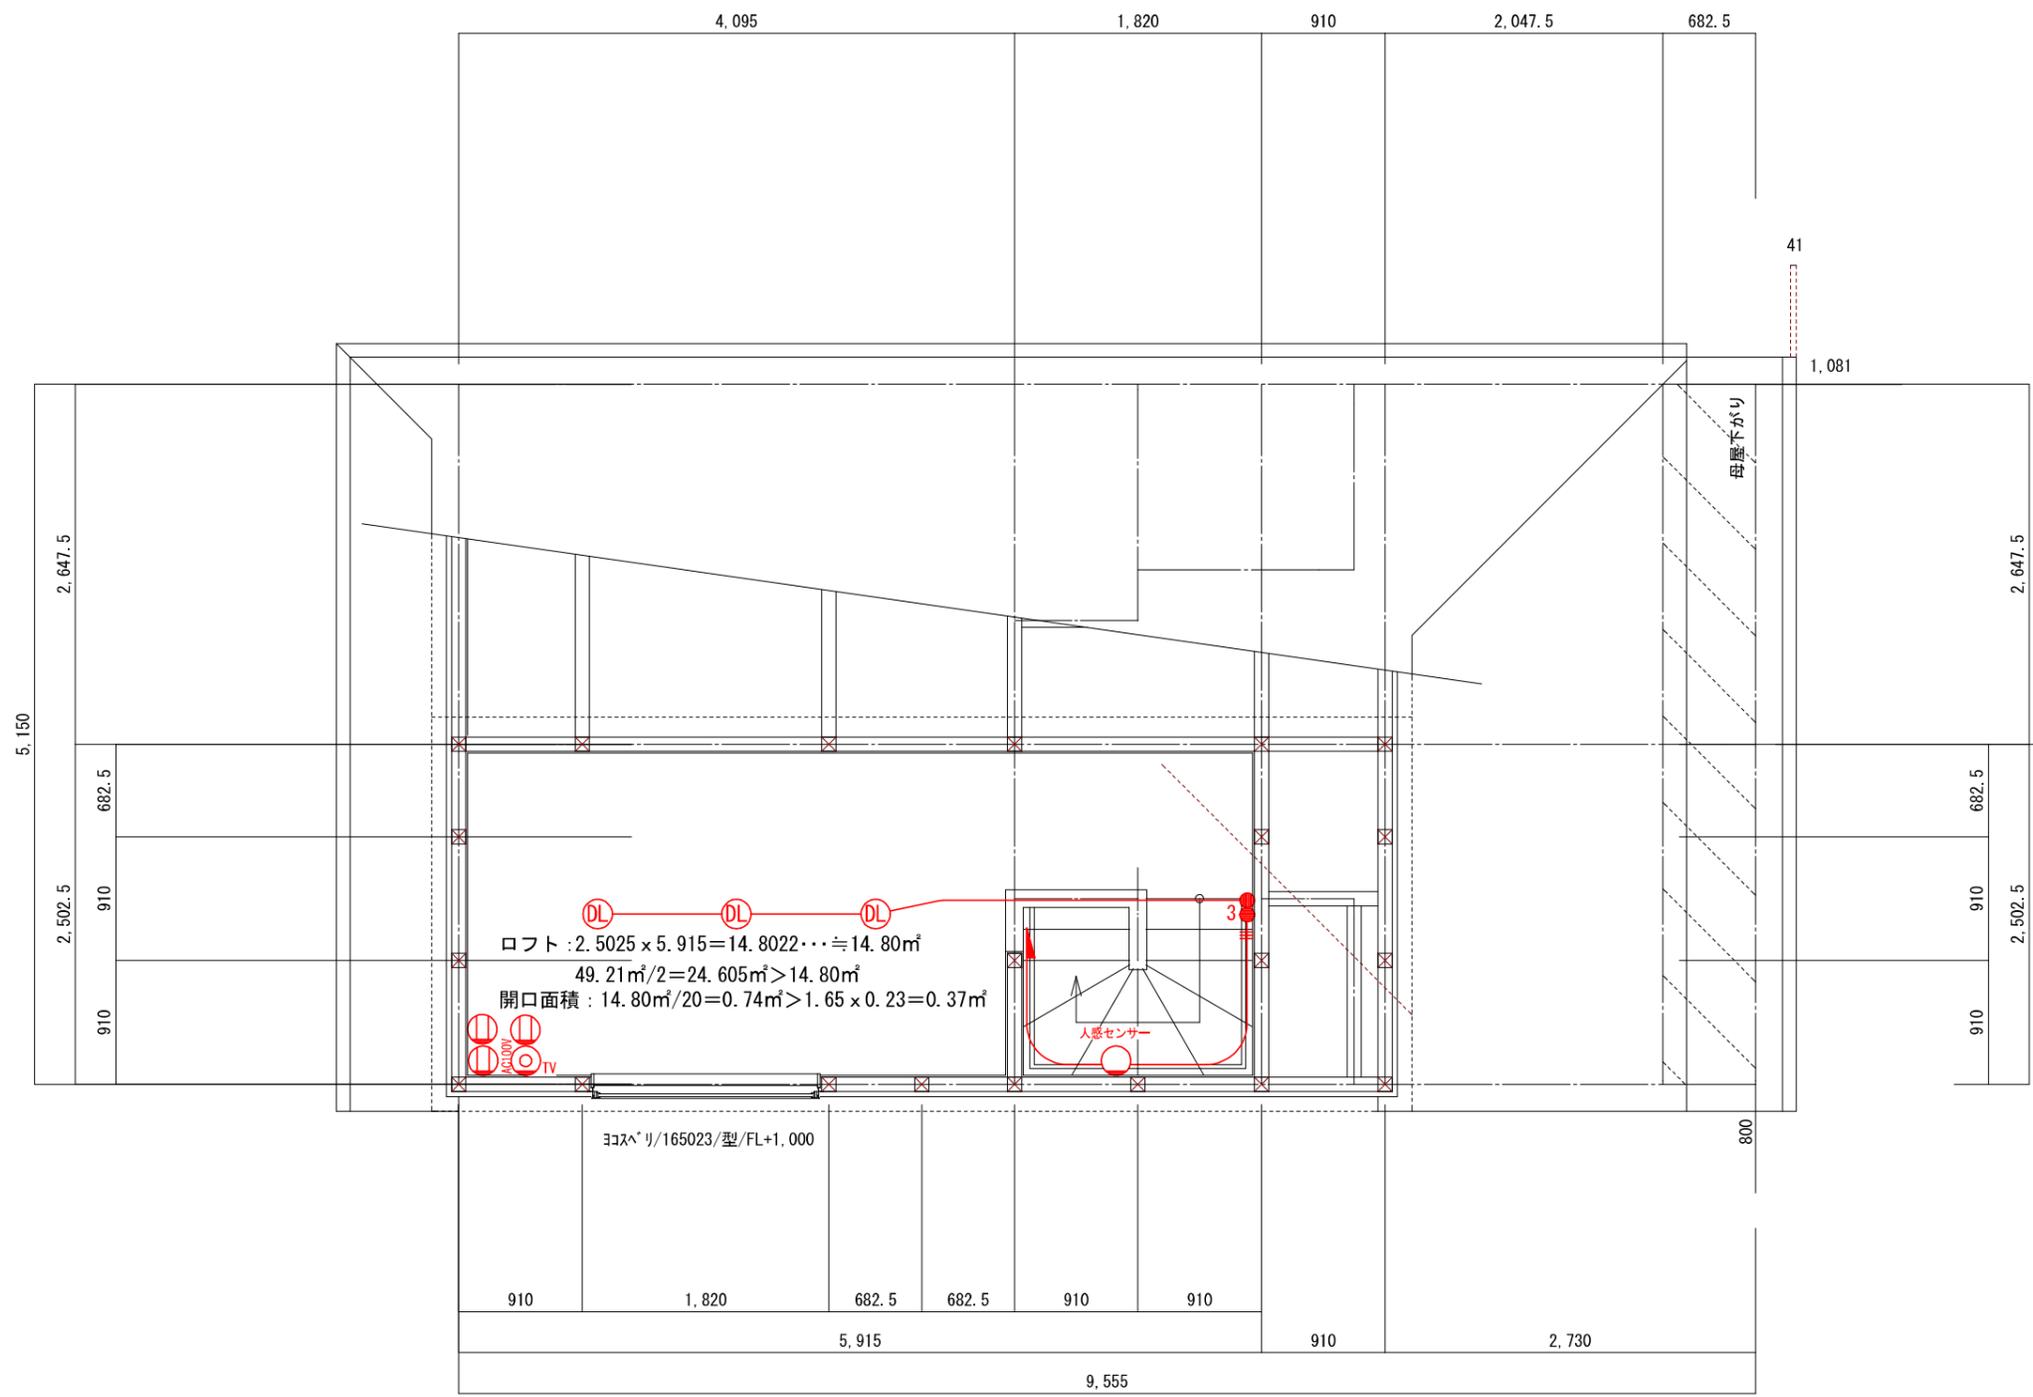

シンボル	種類名称	基本取付位置・形状・差隔
Ⓛ	2口コンセント	※FL+25cm
ⓁWP	防水コンセント	
Ⓛ2ET	7-ス付2口コンセント	※冷蔵庫 FL+210cm ※電子レンジ FL+110cm
ⓁET	7-ス付コンセント	※トイレ ※洗濯機 FL+130cm
ⓁAC100V	エアコン100V	※FL+190cm~200cm
ⓁAC200V	エアコン200V	※FL+190cm~200cm
ⓁTV	TV端子	※FL+25cm
ⓁTEL	TEL用 スリーブ管	※FL+25cm
ⓁLAN	LAN用 スリーブ管	※FL+25cm
●	スイッチ	※FL+120cm
●3	3路スイッチ	※FL+120cm
()	引掛シーリング	
ⓁDL	ダウンライト	
ⓁS	スポットライト	
Ⓛ	手元灯	
Ⓛ	ブラケット照明	
Ⓛt	インターホン(親子)	※FL+140cm
Ⓛ	分電盤 60A 20回路	
ⓁR	リモコン(エコキュート等)	※FL+140cm
Ⓛ	給気口	
Ⓛ	ブラケット付給気口	
Ⓛ	吸気口	
Ⓛ24H	24時間換気本体	
Ⓛ24H	24時間換気リモコン	※FL+140cm
ⓁS	浴室換気扇スイッチ	

● 赤線のシンボル・電気配線が標準の配線です。

訂正図面作成日	
作成日	R6. 3. 8.
訂正日	R6. 3. 22.
訂正日	R6. 4. 3.
訂正日	