


※TVアンテナ御旗主様手配になります。
 (矢木式、壁タイプ、光TV、JCOM、有線TV他)
 ※F.旗

シンボル	種類名称	基本取付位置・仕様・備考
	2口コンセント	※FL+25cm
	防水コンセント	
	7m5付2口コンセント	※冷蔵庫 FL+210cm ※電子レンジ FL+110cm
	7m5付コンセント	※トイレ ※洗濯機 FL+130cm
	エアコン100V	※FL+190cm~200cm
	エアコン200V	※FL+190cm~200cm
	TV端子	※FL+25cm
	TEL用 スリーブ管	※FL+25cm
	LAN用 スリーブ管	※FL+25cm
	スイッチ	※FL+120cm
	3路みち付	※FL+120cm
	引掛シーリング	
	ダクトライト	
	スポットライト	
	手元灯	
	フタ付照明	
	スイッチ(親子)	※FL+140cm
	分電盤 60A 20回路	
	リモコン(エアコン等)	※FL+140cm
	給気口	
	7分マダママダ給気口	
	換気口	
	24時間換気本体	
	24時間換気用コン	※FL+140cm
	浴室換気扇スイッチ	

● 赤線のシンボル・電気記線が標準の記線です。

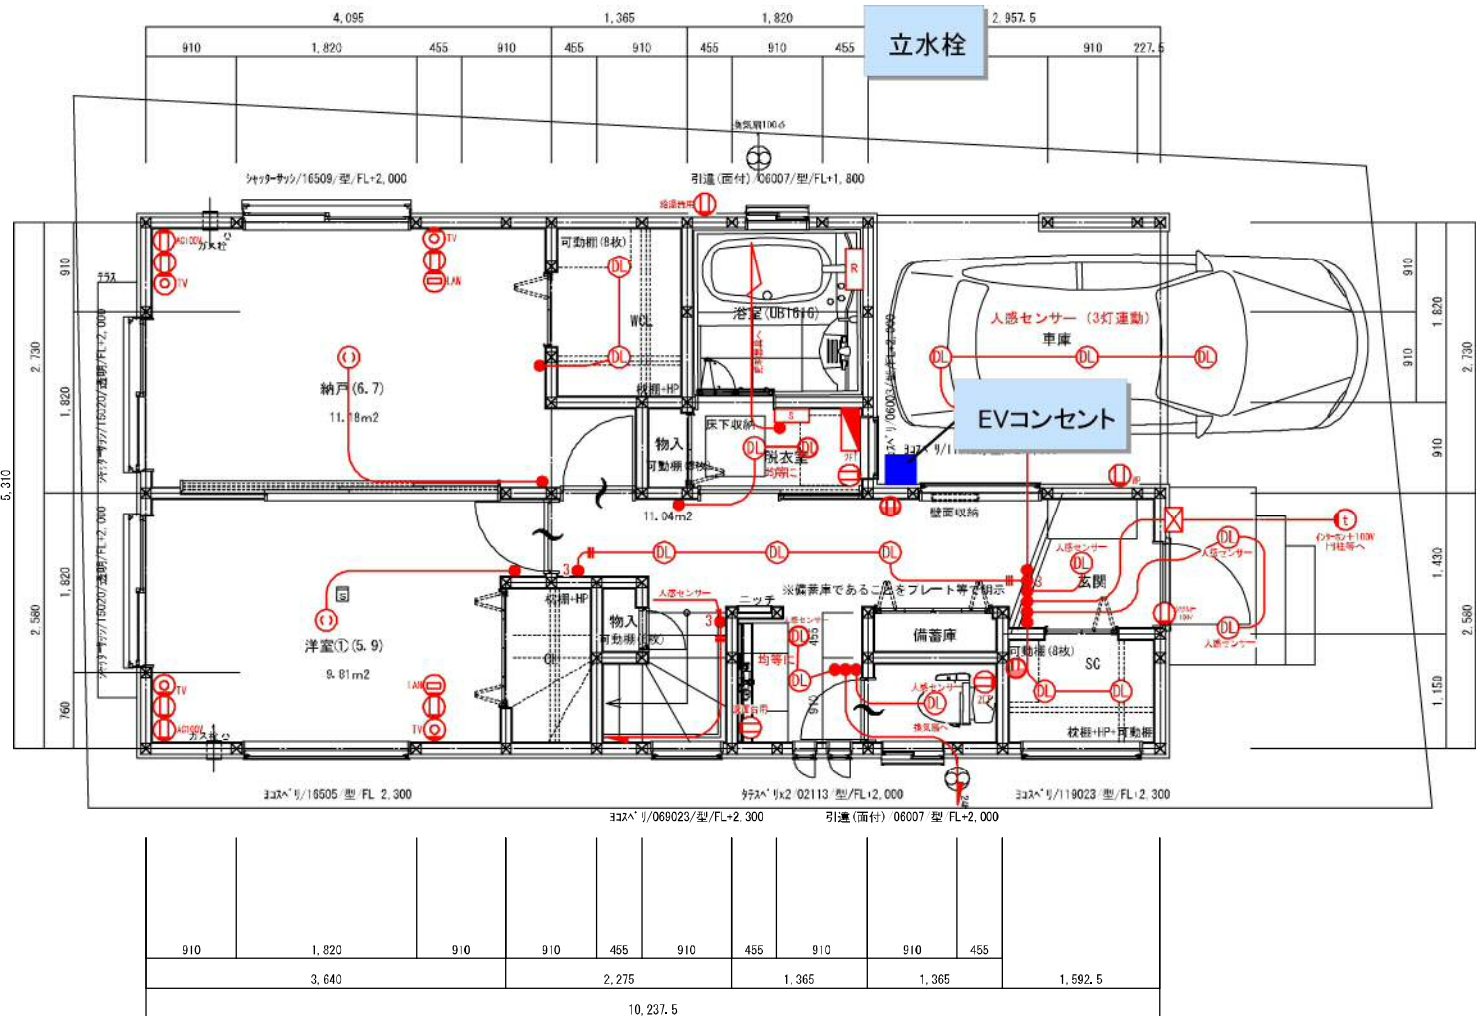

株式会社ヤマダホームズ 法人事業部
 〒352-0011 埼玉県新座市野火止2-6-15
 TEL: (048) 480-0707 FAX: (048) 480-0708

一級建築士事務所 デザインライフ株式会社
 〒350-0000 埼玉県川口市戸塚4-3-14
 TEL: (048) 229-3970
 〒350-0000 埼玉県川口市戸塚4-3-14
 TEL: (048) 229-3970
 FAX: (048) 229-3970

御旗主様
 伊藤 伊藤
 縮尺 1/50
 日付 2024/03/13

工事名称 練馬区石神井町1丁目2棟2号棟
 図面名称 1階 電気配線図
 図面NO 1

訂正日	
訂正日	
訂正日	
訂正日	