


※TVアンテナ御旗主様手配になります。  
 (矢木式、壁タイプ、光TV、JCOM、有線TV他)  
 ※F.別

シンボル	種類名称	基本取付位置・材質・規格
	2口コンセント	※FL+25cm
	防水コンセント	
	7m付2口コンセント	※冷蔵庫 FL+210cm ※電子レンジ FL+110cm
	7m付コンセント	※トイレ ※洗濯機 FL+130cm
	エアコン100V	※FL+190cm~200cm
	エアコン200V	※FL+190cm~200cm
	TV端子	※FL+25cm
	TEL用 ケーブル	※FL+25cm
	LAN用 ケーブル	※FL+25cm
	スイッチ	※FL+120cm
	3路スイッチ	※FL+120cm
	引掛シーリング	
	ダウンライト	
	スポットライト	
	手元灯	
	フラット照明	
	インターン(親子)	※FL+140cm
	分電盤 60A 20回路	
	リモコン(エアコン等)	※FL+140cm
	給気口	
	7分マッパ付給気口	
	換気口	
	24時間換気本体	
	24時間換気パネル	※FL+140cm
	浴室換気扇	

● 赤線のシンボル・電気記線が標準の記線です。

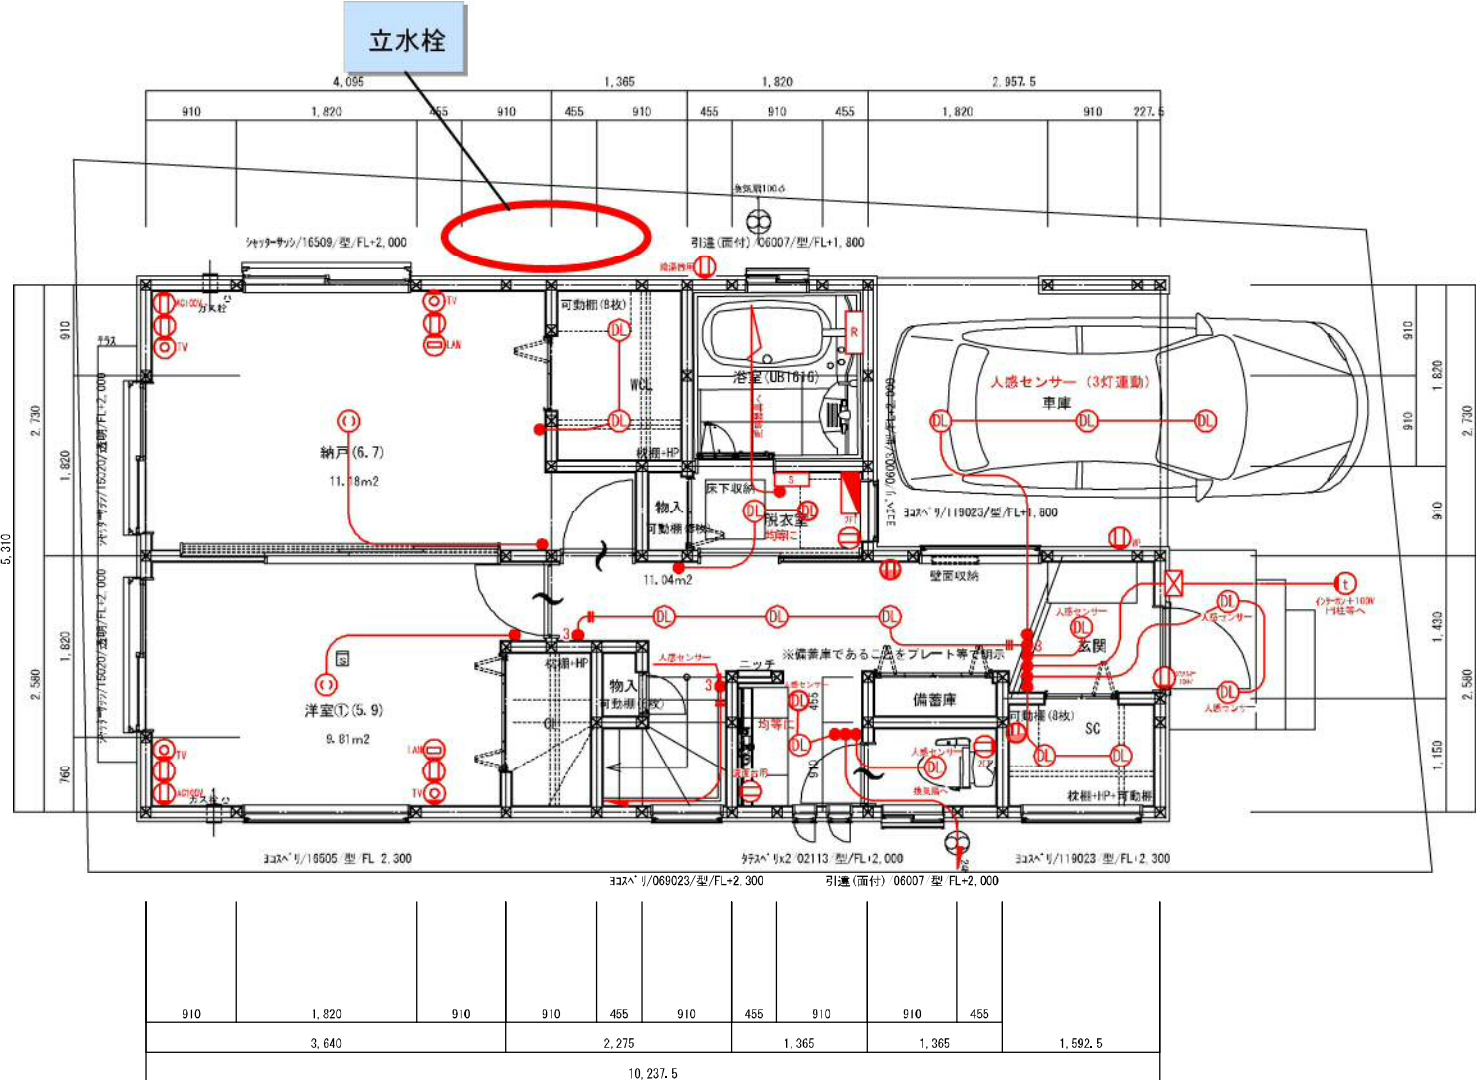

株式会社ヤマダホームズ 法人事業部  
 〒352-0011 埼玉県新座市野火止2-6-15  
 TEL:(048)480-0707 FAX:(048)480-0708

一級建築士事務所 デザインライフ株式会社  
 〒350-0000 埼玉県川口市戸塚4-8-14  
 一級建築士 田中 亮一 TEL:(048)228-3970  
 一級建築士 田中 亮一 FAX:(048)228-3970

御旗主様  
 伊藤 伊藤  
 縮尺 1/50  
 日付 2024/03/13

工事名称  
 練馬区石神井町1丁目2棟2号棟  
 図面名称  
 1階 電気配線図

図面NO  
 1