


D号棟

※TVアンテナ御旗主様手配になります。
 (矢木式、壁タイプ、光TV、JCOM、有線TV他)
 ※F.旗

シンボル	種類名称	基本取付位置・材質・備考
DL	2口コンセント	※FL+25cm
DLHP	防水コンセント	
DLDET	7〜8付2口コンセント	※冷蔵庫 FL+210cm ※電子レンジ FL+110cm
DLDET	7〜8付コンセント	※トイレ ※洗濯機 FL+130cm
DLAD100V	エアコン100V	※FL+190cm〜200cm
DLAD200V	エアコン200V	※FL+190cm〜200cm
TV	TV端子	※FL+25cm
TEL	TEL用 スリーブ管	※FL+25cm
LAN	LAN用 スリーブ管	※FL+25cm
●	スイッチ	※FL+120cm
●3	3路スイッチ	※FL+120cm
DL	引掛シーリング	
DL	ダウンライト	
S	スイッチプレート	
○	手元灯	
○	フラット照明	
DL	ダウンライト (親子)	※FL+140cm
△	分電盤 60A 20回路	
R	リモコン (エアコン等)	※FL+140cm
△	給気口	
△	7分マダママ給気口	
△	換気口	
24H	24時間換気本体	
△	24時間換気用コ	※FL+140cm
S	浴室換気扇スイッチ	

● 赤線のシンボル・電気記号が標準の記号です。

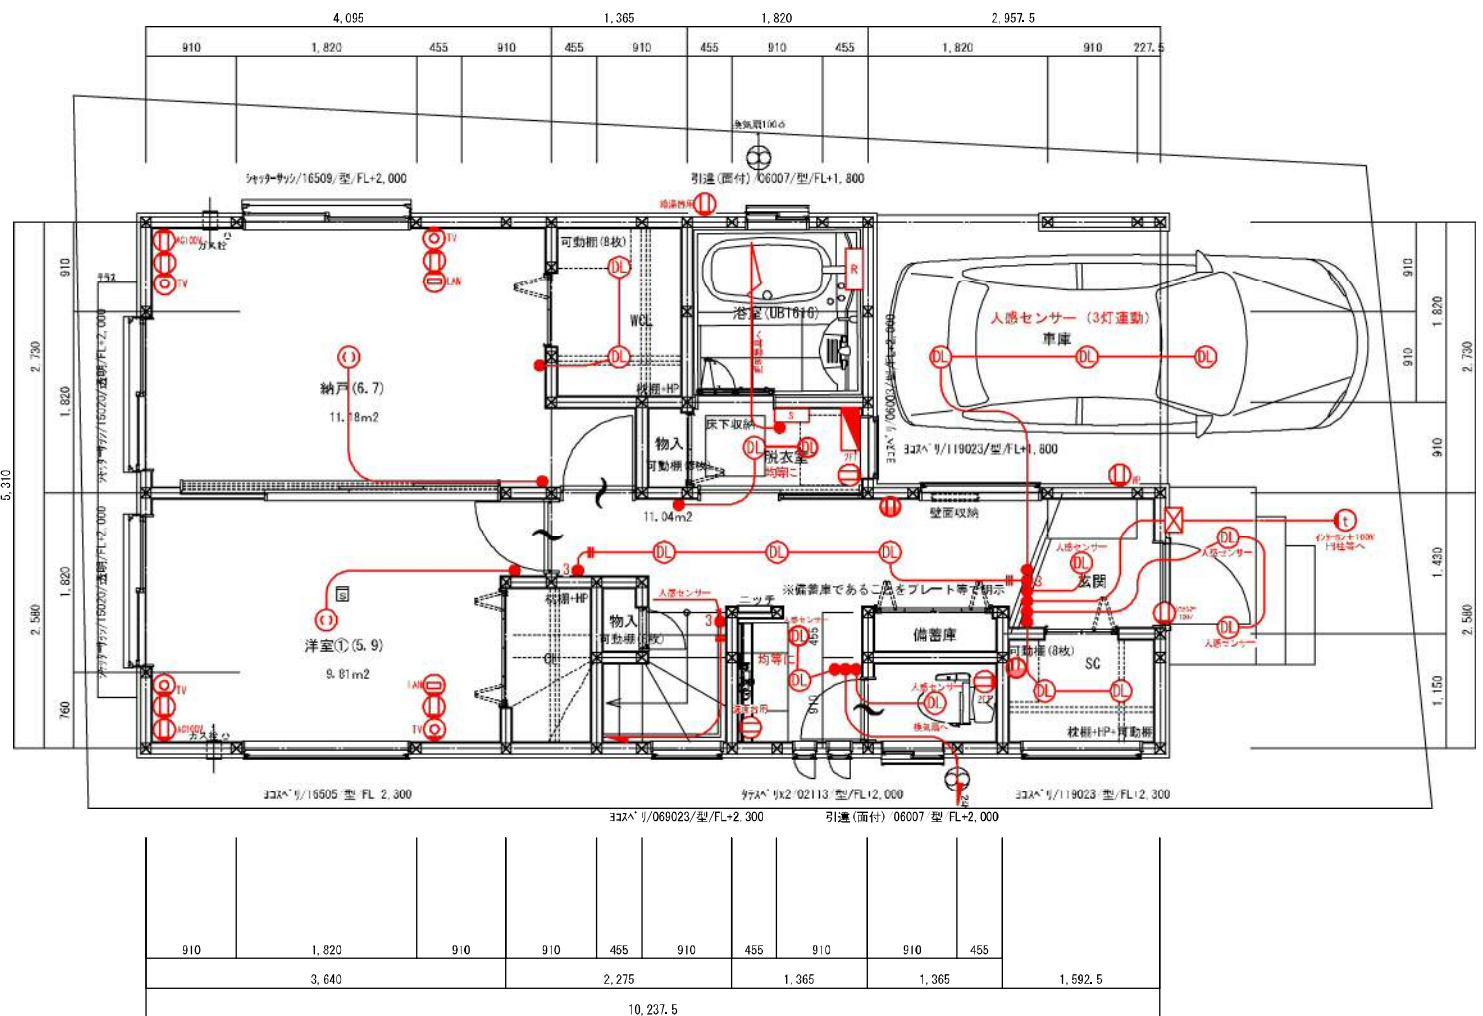

株式会社ヤマダホームズ 法人事業部
 〒352-0011 埼玉県新座市野火止2-6-15
 TEL: (048) 480-0707 FAX: (048) 480-0708


一級建築士事務所 デザインライフ株式会社
 〒352-0011 埼玉県新座市野火止2-6-15
 TEL: (048) 228-3970 FAX: (048) 228-3978

御旗主様
 伊藤 伊藤
 縮尺 1/50
 日付 2024/03/13

工務名称
 練馬区石神井町1丁目2棟2号棟
 図面名称
 1階 電気配線図

図面NO
 1

(スパイラルダクトの上コイルはL=50巻き)
 レジアド BH-62684C 312m³/h
 V=30KD=30xD. 93x9. 40=262. 26m³/h

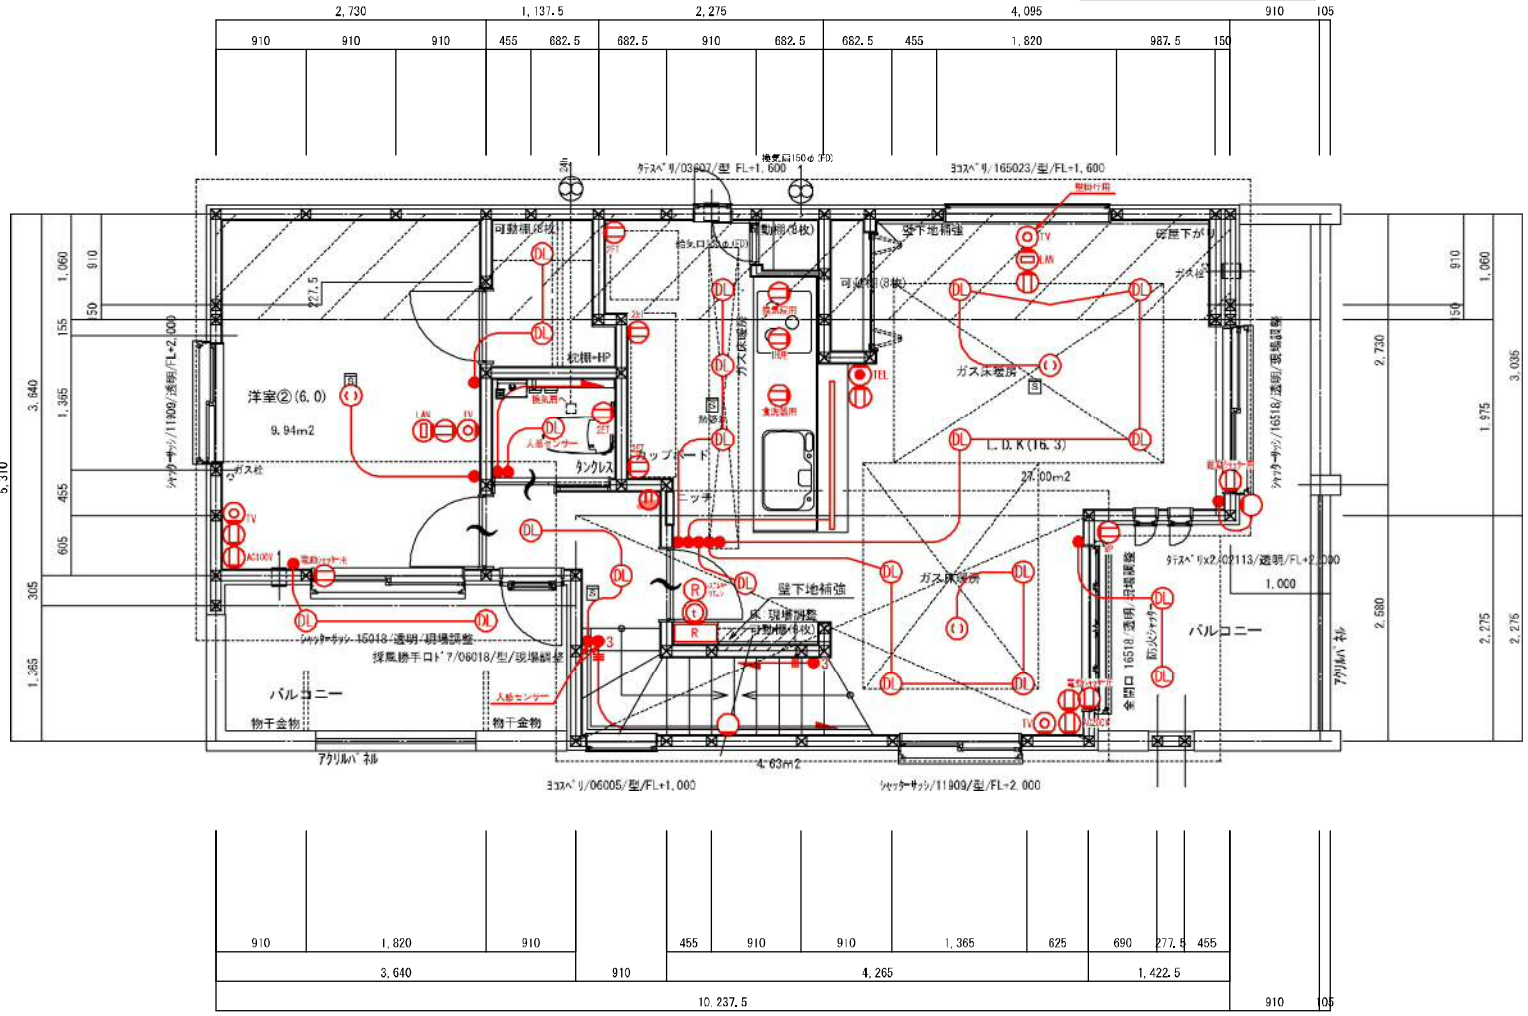

※TVアンテナ御旗主様手配になります。
 (矢木式、壁タイプ、光TV、JCOM、有線TV他)
 ※F.別

シンボル	種類名称	基本取付位置・材質・備考
DL	2口コンセント	※FL+25cm
DL _{WP}	防水コンセント	
DL _{2ET}	7-メ付2口コンセント	※冷蔵庫 FL+210cm ※電子レンジ FL+110cm
DL _{ET}	7-メ付コンセント	※トイレ ※洗濯機 FL+130cm
DL _{A100V}	エアコン100V	※FL+190cm~200cm
DL _{A200V}	エアコン200V	※FL+190cm~200cm
TV	TV端子	※FL+25cm
TEL	TEL用 スリーブ管	※FL+25cm
LAN	LAN用 スリーブ管	※FL+25cm
●	スイッチ	※FL+120cm
●3	3路スイッチ	※FL+120cm
▽	引掛シーリング	
DL	ダウングラウト	
S	スポットライト	
☞	手元灯	
○	フラット照明	
○(親子)	イタチン(親子)	※FL+140cm
△	分電盤 60A 20回路	
R	リモコン(エアコン等)	※FL+140cm
△	給気口	
△	7号マフラー付給気口	
△	換気口	
24H	24時間換気本体	
△	24時間換気用コン	※FL+140cm
S	浴室換気扇スイッチ	


● 赤線のシンボル・電気記線が標準の記線です。

訂正回数	修正日
訂正回数	修正日
訂正回数	修正日
訂正回数	修正日

※TVアンテナ御旗主様手配になります。
 (矢木式、壁タイプ、光TV、JCOM、有線TV他)
 ※F.断

シンボル	種類名称	基本取付位置・材質・漏洩
	2口コンセント	※FL+25cm
	防水コンセント	
	7m付2口コンセント	※冷蔵庫 FL+210cm
		※電子レンジ FL+110cm
	7m付コンセント	※トイレ
		※洗濯機 FL+130cm
	エアコン100V	※FL+100cm～200cm
	エアコン200V	※FL+100cm～200cm
	TV端子	※FL+25cm
	TEL用 ケーブル管	※FL+25cm
	LAN用 ケーブル管	※FL+25cm
	スイッチ	※FL+120cm
	3路スイッチ	※FL+120cm
	引掛シーリング	
	ダウンライト	
	スポットライト	
	手元灯	
	ブラケット照明	
	インターホン(親子)	※FL+140cm
	分電盤 60A 20回路	
	ラック(エアコン等)	※FL+140cm
	給気口	
	7分マダマ給気口	
	換気口	
	24時間換気本体	
	24時間換気パネル	※FL+140cm
	浴室換気扇	

● 赤線のシンボル・電気記線が標準の記線です。

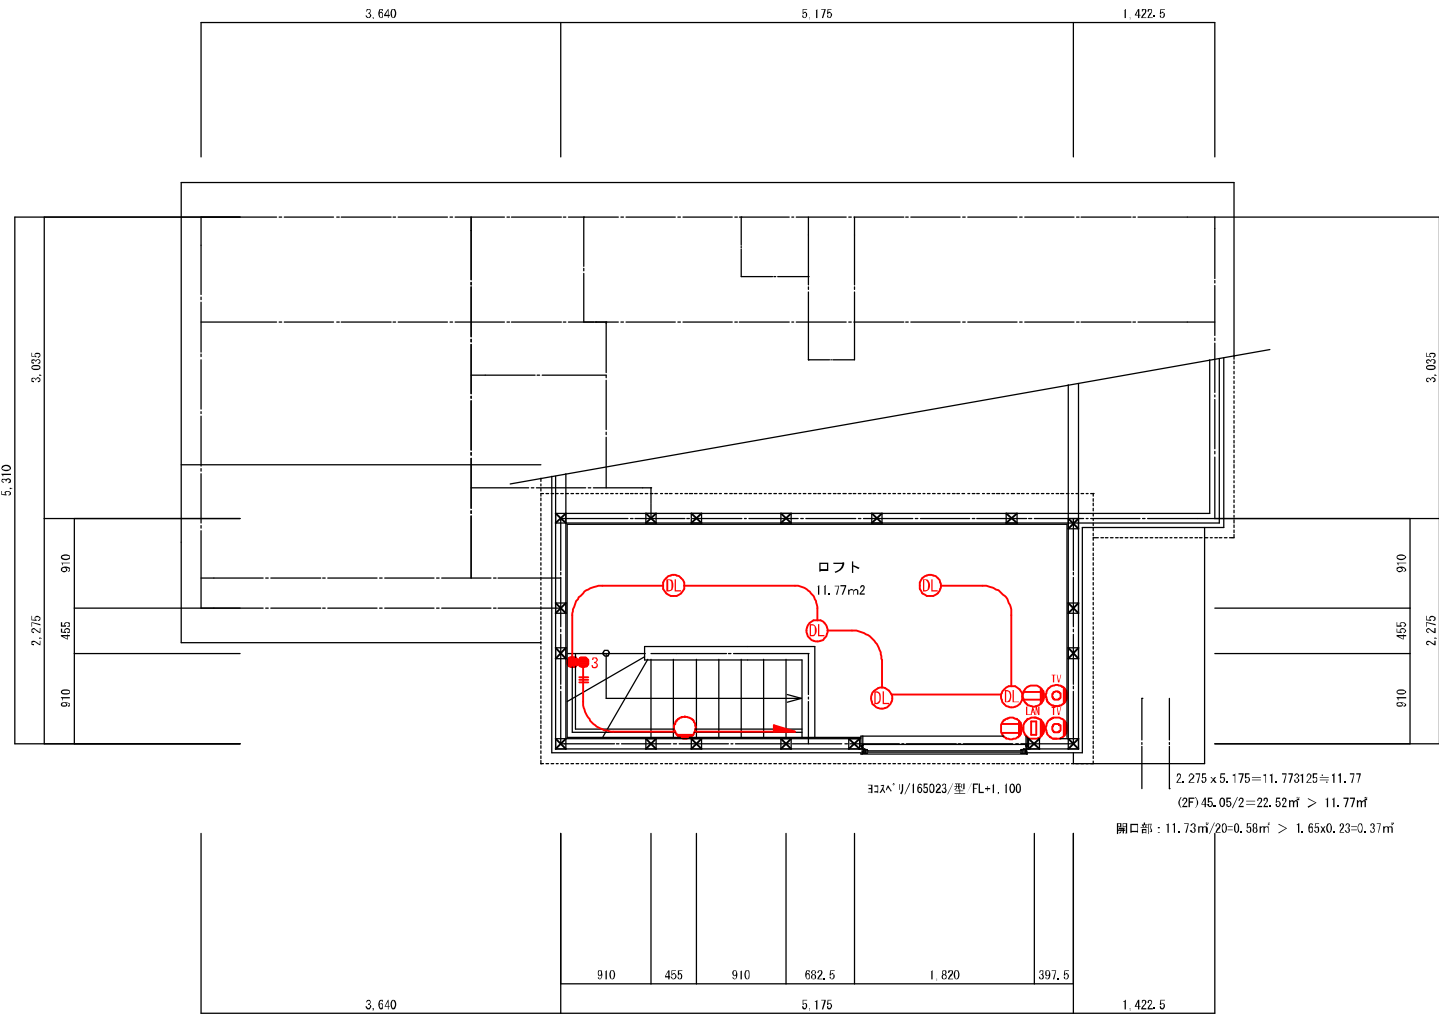

株式会社ヤマダホームズ 法人事業部
 〒352-0011 埼玉県新座市野火止2-6-15
 TEL:(048)480-0707 FAX:(048)480-0708

一級建築士事務所 デザインライフ株式会社
 〒352-0011 埼玉県新座市野火止2-6-15
 一級建築士 田中 亮一 TEL:(048)229-3970
 二級建築士 田中 亮一 FAX:(048)229-3970

御施主様
 伊藤 伊藤
 縮尺 1/50
 日付 2024/03/13

工事名称
 練馬区石神井町1丁目2棟2号棟
 図面名称
 R階 電気配線図

訂正回数	0
訂正日	
訂正日	
訂正日	

図面NO
 3