

15-36 20-46
15-62



千川2丁目
地番区域見出

請求部	所在	豊島区千川二丁目	地番	20番35			
出力縮	1/600	精度分	座標系 番号又は 記号	分類	地図に準ずる図面	種類	旧土地台帳附属地図
作成年月日			備考 年月日 (原図)			補正事項	

地番	A 20-11 B 20-35, C 20-36	地積測量図
土地の所在	豊島区千川二丁目	

求積表					
地番	測点名	境界線種	X座標	Y座標	X _{n+1} -X _{n-1}
A 20-11	P5	金属標	495.971	482.812	-3.844
	P6	鉄	490.867	486.841	-13.574
	P7	金属標	482.397	493.527	-10.488
	P8	金属標	480.399	490.708	-0.016
	P9	コンクリート杭	482.379	490.993	14.312
B 20-35	P4	ミカゲ石	494.711	481.257	13.592
	倍面積				6541.245144
C 20-36	面積				-71.045482
	地積				35.5227410
					35.52 m ²



地番	測点名	境界線種	X座標	Y座標	X _{n+1} -X _{n-1}
B 20-35	P2	金属標	483.276	480.387	11.349
	P10	コンクリート杭	488.089	486.485	-0.897
	P9	コンクリート杭	482.379	490.993	-7.690
	P8	金属標	480.399	490.708	-5.639
	P1	金属標	476.740	485.546	2.877
C 20-36	倍面積				-130.387722
	面積				65.1938610
					65.19 m ²

地番	測点名	境界線種	X座標	Y座標	X _{n+1} -X _{n-1}
C 20-36	P4	ミカゲ石	494.711	481.257	-1.739
	P10	コンクリート杭	488.089	486.485	-11.435
	P2	金属標	483.276	480.387	1.739
	P3	ミカゲ石	489.828	475.215	11.435
	倍面積				-130.385380
A 20-11	面積				65.1926900
	地積				65.19 m ²

点名	X座標	Y座標	備考
2D229	387.135	370.220	街区多角点・鉄
2D105	519.854	449.738	街区多角点・鉄
T1	516.315	459.554	鉄
T2	499.853	477.981	鉄
T3	477.795	498.064	鉄
T4	475.345	484.451	鉄

縮尺係数	1.000
測地系	任意座標系
測量年月日	平成22年12月19日

点名	X座標	Y座標	備考
2D229	-28708.979	-12953.571	街区多角点・鉄
2D105	-28580.766	-12867.016	街区多角点・鉄

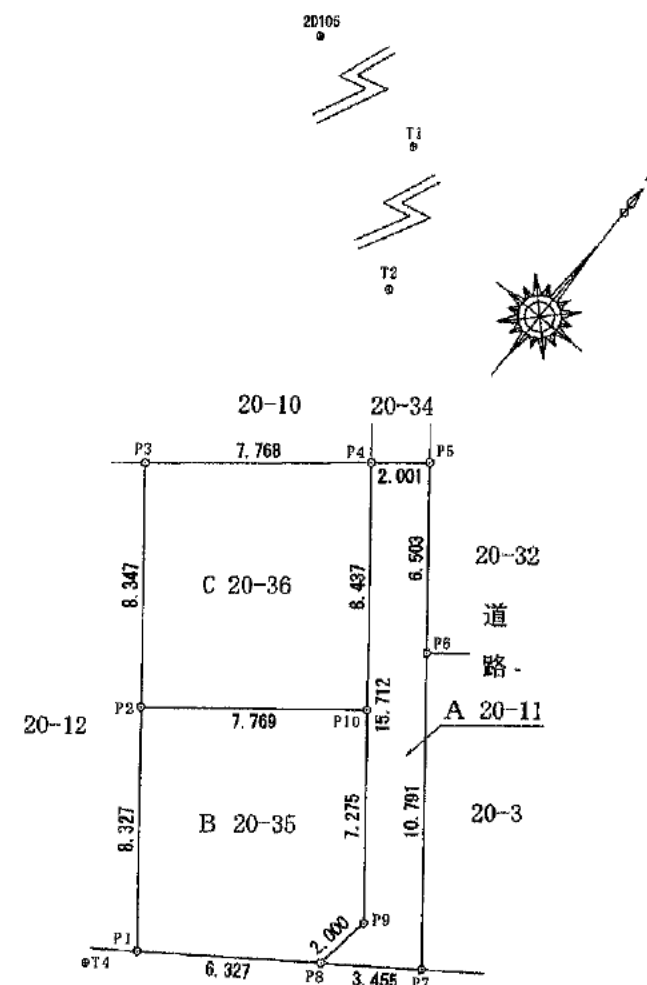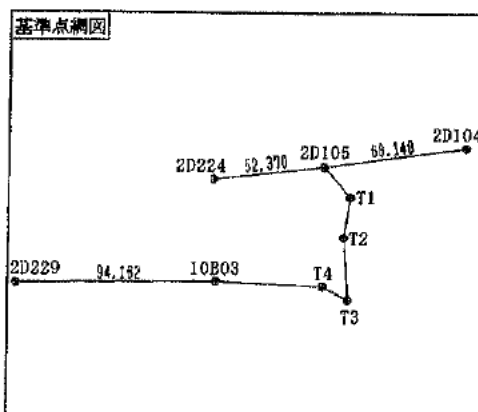

単位：M

作成者	豊島区南池袋二丁目11番1-501号 土地家屋調査士 柴田 哲	申請人	株式会社オープンハウス・ディベロップメント 代表取締役 福岡 良介	縮尺	1/250
年 12 月 20 日作成)					


各階平面図

家屋番号 20-35

建物図面

建物の所在 豊島区千川二丁目20番地35


1階

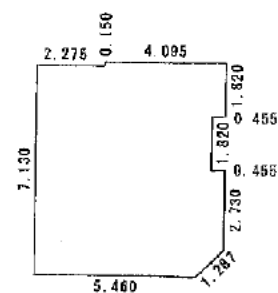

求 積 表		
$5.460 \times$	3.640	$= 19.874400$
$2.275 \times$	3.490	$= 7.939750$
$3.640 \times$	3.640	$= 13.249600$
$(3.640 + 2.730) \times$	$0.910 / 2$	$= 2.898350$
$0.455 \times$	1.820	$= 0.828100$

合 計 44.790200
床面積 44.79 m²


2階

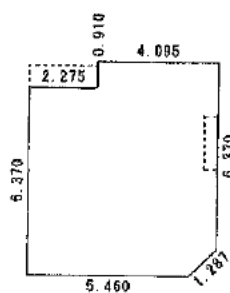

求 積 表		
$0.910 \times$	4.095	$= 3.726450$
$5.460 \times$	6.370	$= 34.780200$
$(5.460 + 6.370) \times$	$0.910 / 2$	$= 5.382650$



合 計 43.889300
床面積 43.88 m²

3階

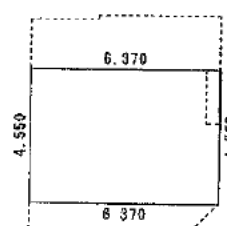

求 積 表		
$6.370 \times$	4.550	$= 28.983500$

合 計 28.983500
床面積 28.98 m²

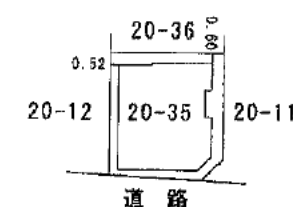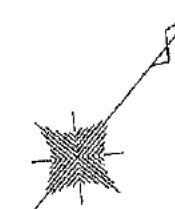

(単位はメートル)

作 成 者

東京都国分寺市西恋ヶ窪二丁目2番地
土地家屋調査士法人森事務所社員
土地家屋調査士 森 秀 夫

月 16 日作成)

縮尺

1 / 250

申 請 人

縮尺

1 / 500