

システムバスルーム
御見積書

2026年 2月17日 1 / 2
見積番号 WMBN435-01
(UB27023)

シンセイハウジング 様

(株) 不二商会
本社
〒175-0082
東京都 板橋区
高島平 1-45-1
TEL 03-3931-3411
FAX 03-3936-1214

希望小売金額 (税抜) ￥1,469,400
希望小売金額 (税込) ￥1,616,340
参考現場配送費 (税抜) ￥15,000
参考現場配送費 (税込) ￥16,500

※必ず詳細でご確認下さいますようお願い申し上げます。

担当 菊地 忠夫

納入予定時期 御打合せの上
運賃 御打合せの上
受渡し場所 御打合せの上

荷造代 御打合せの上
御支払方法 御打合せの上
見積有効期限 30日
消費税等 消費税等10%が含まれております

現場名 シンセイハウジング

| 捺印欄 | | | |
|-----|--|--|--|
| | | | |

※「注0週」は受注生産品です。TOTOにてご注文承り後、工場出荷までの目安納期を表示しています。
※「特注品」は納期がかかります。必要に応じてご確認をお願いいたします。
※本書は消費税等の税率を10%で計算しています。

| 品番 | 品名 | 数量 | 希望小売単価 (税抜) | 希望小売金額 (税抜) | 受後納期 |
|----------|----------------------------------|----|----------------|----------------|------|
| | システムバスルーム 1坪 一式 | | | | |
| ■本体・セレクト | | | | | |
| 001 | HTV1616UTX6** サザナ HTシリーズ Tタイプ | 1 | 1,181,000 | 1,181,000 | Y |
| 002 | EGHC3 壁柄 | 1 | 10,500 | 10,500 | |
| 003 | YAJA1 追焚加工 | 1 | 18,200 | 18,200 | |
| 004 | VMK5W 窓枠 | 1 | 26,800 | 26,800 | |
| 005 | HDPFW ドア | 1 | 15,700 | 15,700 | |
| 006 | HTBSW ドア外タオル掛け | 1 | 5,700 | 5,700 | |
| 007 | IKJNA 換気 | 1 | 146,800 | 146,800 | |
| 008 | KSDV3 照明 | 1 | 59,700 | 59,700 | |
| 009 | ESA00 収納 | 1 | -10,000 | -10,000 | |
| 010 | LJE2S ポケット | 1 | 15,000 | 15,000 | |



画像はイメージです

サザナ HTシリーズ Tタイプ

1616(1坪サイズ)

うちのお風呂は想像以上に気持ちいい
スッキリ棚水栓(棚W300)

Selected Color

注：隣り合う壁パネルの接合部は柄にずれが生じます。

※カラーバリエーションは2枚目をご覧ください

| 床 | カウンター | 壁:アクセントパネル | 壁:周辺パネル | 浴槽 | 浴槽エプロン |
|-----------|-------|------------|---------|------|--------|
| ホワイト(ラグ調) | ホワイト | ハチオベージュ | フリエホワイト | ホワイト | ホワイト |

HTV1616UTX6**

EGHC3 YAJA1 VMK5W HDPFW HTBSW IKJNA KSDV3 ESA00 LJE2S

お掃除ラクラクほっかり床

入った瞬間から心地よく
親水パワーでお掃除ラクラク



冷気をシャットアウトする、W断熱構造!
翌朝にはカラリと乾き、お掃除ラクラク。
※「ほっかり床」はTOTOの登録商標です。



ゆるり浴槽

「気持ちいい」を科学したら
このカタチになりました




人間工学を応用したゆるり浴槽で
身も心もリラックス
※浴槽サイズにより浴槽内ステップなしの
場合があります。



コンフォートシャワーバー

高さも 角度も自由自在

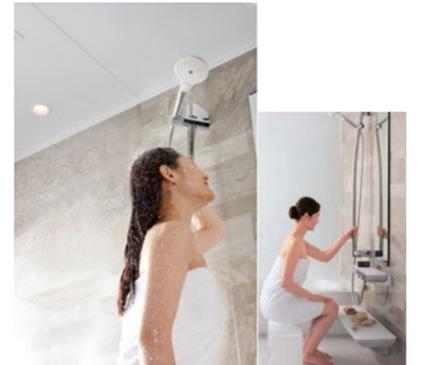

頭上から降り注ぐシャワーは、
想像以上に爽快な浴び心地
前出のあるアーチ形状で
手すりとしても使いやすい



浴槽



浴槽湯量
満水:264L
70%:158L
浴槽内ステップ付き

【ホワイト】

ゆるり浴槽:FRPバス(ホワイト)(ワンタッチ排水栓)

魔法びん浴槽



JIS高断熱浴槽の
基準を満たしています。
(プロバスSXL、
水中照明付きを除く)

JIS基準:ユニットバス周囲
温度10℃、浴槽湯量は深さ70%、
断熱ふろふたを閉めたままの状態
で4時間後の温度低下が2.5℃以下。

魔法びん浴槽あり

ふろふた

ラクかるふろふた

2枚割ふた



形状は浴槽仕様により異なります

収納形態



ラクかるふろふた2枚割ふた(断熱仕様)/ふろふたフック付(ホワイト)

カウンター



お掃除ラクラクカウンター(ホワイト)

スライドバー



コンフォートシャワーバー(手すり兼用)

洗い場水栓



節湯 B1

節湯 B

TB04405型

TN142KC1型

コンフォートウェーブシャワー
(メタル調)

スッキリ棚水栓(棚W300)(一般地仕様)

シャワーホースフック



シャワーホースフック(メタル調)

照明



昼白色

ダウンライト 3灯(LED)

換気



「三乾王」(抗菌・防カビ仕様)

換気暖房乾燥機(1室換気100V)ヒカリモコン(メタル調)なし

天井



平天井(抗菌・防カビ仕様)(壁高さH2150)

タオル掛け



タオル掛け(ホワイト)(L=400)

鏡



お掃除ラクラク フレーム付縦長ミラー(W298×H1175)

収納




収納棚なし

ドア



スッキリア開き戸(W800・H2000・ホワイト)

ドア外タオル掛け

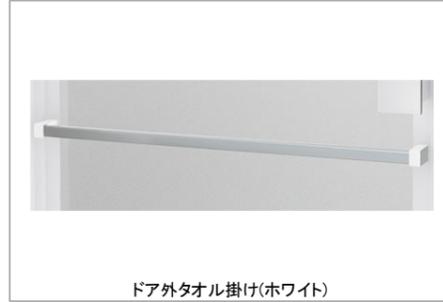

ドア外タオル掛け(ホワイト)

フリーポケット



フリーポケット(W260)2個(ライトシルバー)

ランドリーパイプ



ランドリーパイプ1本、ホルダー4個(ホワイト)

窓枠




フリーサイズ窓枠1205×910×200(ホワイト)

Color Variation

※はお見積りカラーです

■床

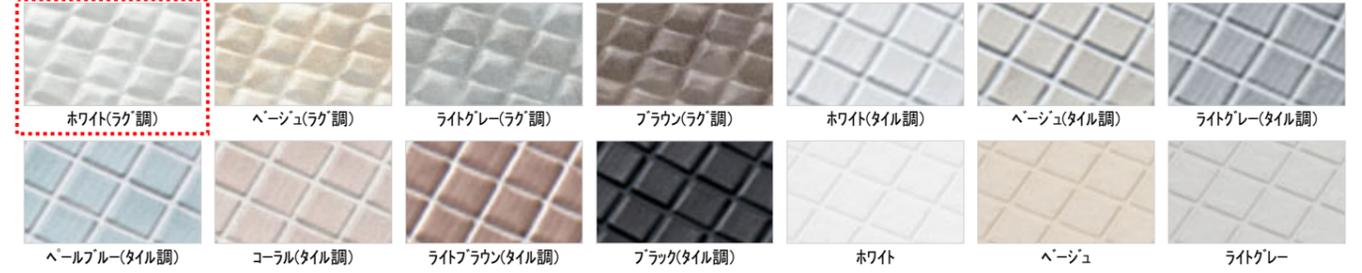

■カウンター



■壁:アクセントパネル



■壁:周辺パネル



■浴槽




■浴槽エプロン




TOTOのミッション



| HTV1616UT | | フラット床 | コロガシ | ●は、基本仕様からの変更箇所 |
|---------------|--|-------------------------------|--|----------------|
| 名称 | 仕様・寸法 | 色・柄 | 特記事項 | 備考 |
| 天井パネル | 化粧鋼板複合パネル (抗菌防カビ仕様・モール式) 点検口450 (絞り点検口・落下防止用紐付・石膏ボード2枚貼り) | ホワイト | | |
| 壁パネル | HQパネル | プリエホワイト | | |
| ● 正面アクセントパネル | HQパネル | パティオベージュ | | EGHC3 |
| 床パネル | お掃除ラクラクほっカラリ床 | ホワイト (ラグ調) | | |
| ● ドア枠 | アルミアルマイト処理 | ホワイト | (付枠用取付ネジUB支給、ネジ取付および付枠別途) | HDPFW |
| ● ドアパネル | 開き戸 (スッキリドア) 換気口開閉式 W=800 (有効開口幅 704mm) H=2000 面材:型板スチレン板 | ホワイト | | HDPFW |
| ● ドアロック | プッシュプルハンドル | ホワイト | | HDPFW |
| ● ドアストッパー | コンシールドストッパー | | | HDPFW |
| ● 浴槽 | 魔法びん浴槽仕様 ゆるり浴槽 FRPバス (ステップ付) 追焚用 ワンプッシュ排水栓 | ホワイト エプロン:ホワイト | 魔法びん浴槽はJIS高断熱浴槽の基準を満たしています (フローバスSXII付を除く) | YAJA1 |
| ● 浴槽追焚加工 | コントロール取付用補強木 W225×H100 (同梱) 耐熱ゴムホース/2本 (同梱) ふろ接続アダプタの取付けのみUB組立 | | | YAJA1 |
| ふろふた | ラクかるふろふた 2枚割 断熱仕様 | ホワイト | | |
| ふろふたフック | 樹脂製 3個 | ホワイト | | |
| カウンター | お掃除ラクラクカウンター W=730 | 天板:ホワイト エプロン:グレー | | |
| 洗い場水栓 | TBV04405J型 スッキリ棚水栓 (棚W300) サーモスタットシャワー=金具 | 水栓本体:メタル調 カバー:ホワイト | | |
| スライドバーシャワーヘッド | コンフォートシャワーバー(手摺り兼用)L=1175(1095) コンフォートウエーブシャワー ホース:L=1800 | シャワーバー:メタル調 ヘッド:メタル調 ホース:シルバー | | |
| ホースフック | 樹脂製 | メタル調 | | |
| ● 照明 | 電源内蔵型LEDダウンライト 昼白色 3灯 1灯あたりの消費電力2.1W VVF1.6φ×2C L=1.3m付 | | (以降接続別途) | KSDV3 |
| ● 浴室換気暖房乾燥機 | 1室換気タイプ 24時間換気 AC100V 定格消費電力:1240W 建築基準法対応品 埋め込みタイプ 開口カバー/表面パネル (抗菌・防カビ仕様) (天井開口寸法450×510) | | (以降接続別途) (20A専用回路確保) | IKJNA |
| ● 洗面所リモコン | 洗面所壁付け 三乾玉用 | | (以降接続別途) | IKJNA |
| 給水管 | 接続口 PJ1/2止め | | (以降接続別途) | |
| 給湯管 | 接続口 PJ1/2止め | | (以降接続別途) | |
| 排水トラップ | ABS樹脂製 封水深50mm 接続口 VP50受口 取っ手付ヘアキャッチャー・封水筒 (抗菌・防カビ仕様) 浴槽側逆流防止機構付 | | | |
| 排水管 排水エルボ | VU管 (2000mm) 1本 末端切放し 90度エルボ (DL50) 3個 | | (以降接続別途) | |
| タオル掛け | ステンレスパイプ φ13 L=400 | 座:ホワイト | | |
| ● ドア外タオル掛け | ステンレス製 角パイプ L=695 | ホワイト | | HTBSW |
| ● ランドリーパイプ | ステンレス 収納用ブラケット付 | ブラケット:ホワイト | | IKJNA |
| ● 収納棚 | | | 収納棚無し | ESA00 |
| 鏡 | お掃除ラクラク鏡 縦長ミラー 樹脂フレーム式 W298×H1175 | | | |
| ● フリーポケット | 樹脂製 マグネット付 W=260 2個 | ライトシルバー | (同載) | LJE2S |
| ● 窓枠 | フリーサイズ窓枠 最大内寸 D200XW1205X910 (シリコン同梱) | 窓枠:ホワイト シリコン:ホワイト | (同載) | VMK5W |

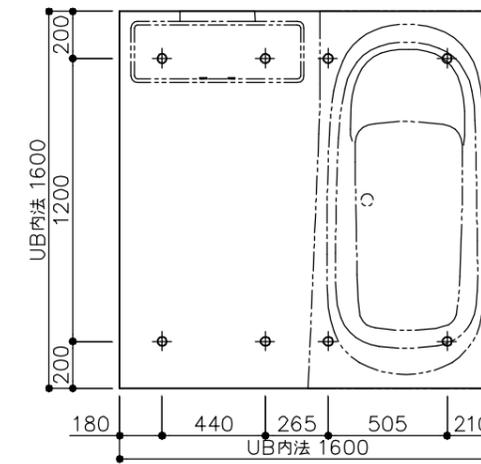

ドア位置C、Dタイプ

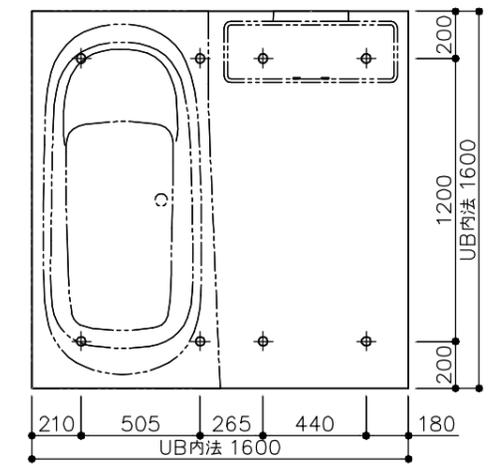

ドア位置A、Bタイプ

床支持位置図


水栓・配管に使用できる水質は、水道水および飲用可能な井戸水です。井戸水は、その水質によって配管を傷め、腐食による水漏れの原因となるため、設置前に水道関連法令に定める飲料用水質基準に適合していることを確認してください。

設備配管の設置位置等につきましては、詳細図「設備配管位置図」に記載しております。


*各器具の穴加工・補強は現場加工となります。

商品 (図面) は、諸般の事情により、予告なく改良、仕様変更などを行う場合があります★マークは、消費生活用製品安全法「長期使用製品安全点検制度」で指定された「特定保守製品」です。

| | | | | | | | |
|--|------|---------------------------|-----------|-----|----------|--------|--------|
| | 変更記録 | 備考 | 工事名 | 製図 | 縮尺 | 発行番号 | 工事番号 |
| | △ | 見積番号: WMBN435-01(UB27023) | シンセイハウジング | 検図 | : | X38202 | |
| | △ | | 名称 | | 年月日 | 営業担当 | 図面番号 |
| | △ | | HTV1616UT | 仕様書 | 26.02.17 | | A-0101 |
| | △ | | | | | | |




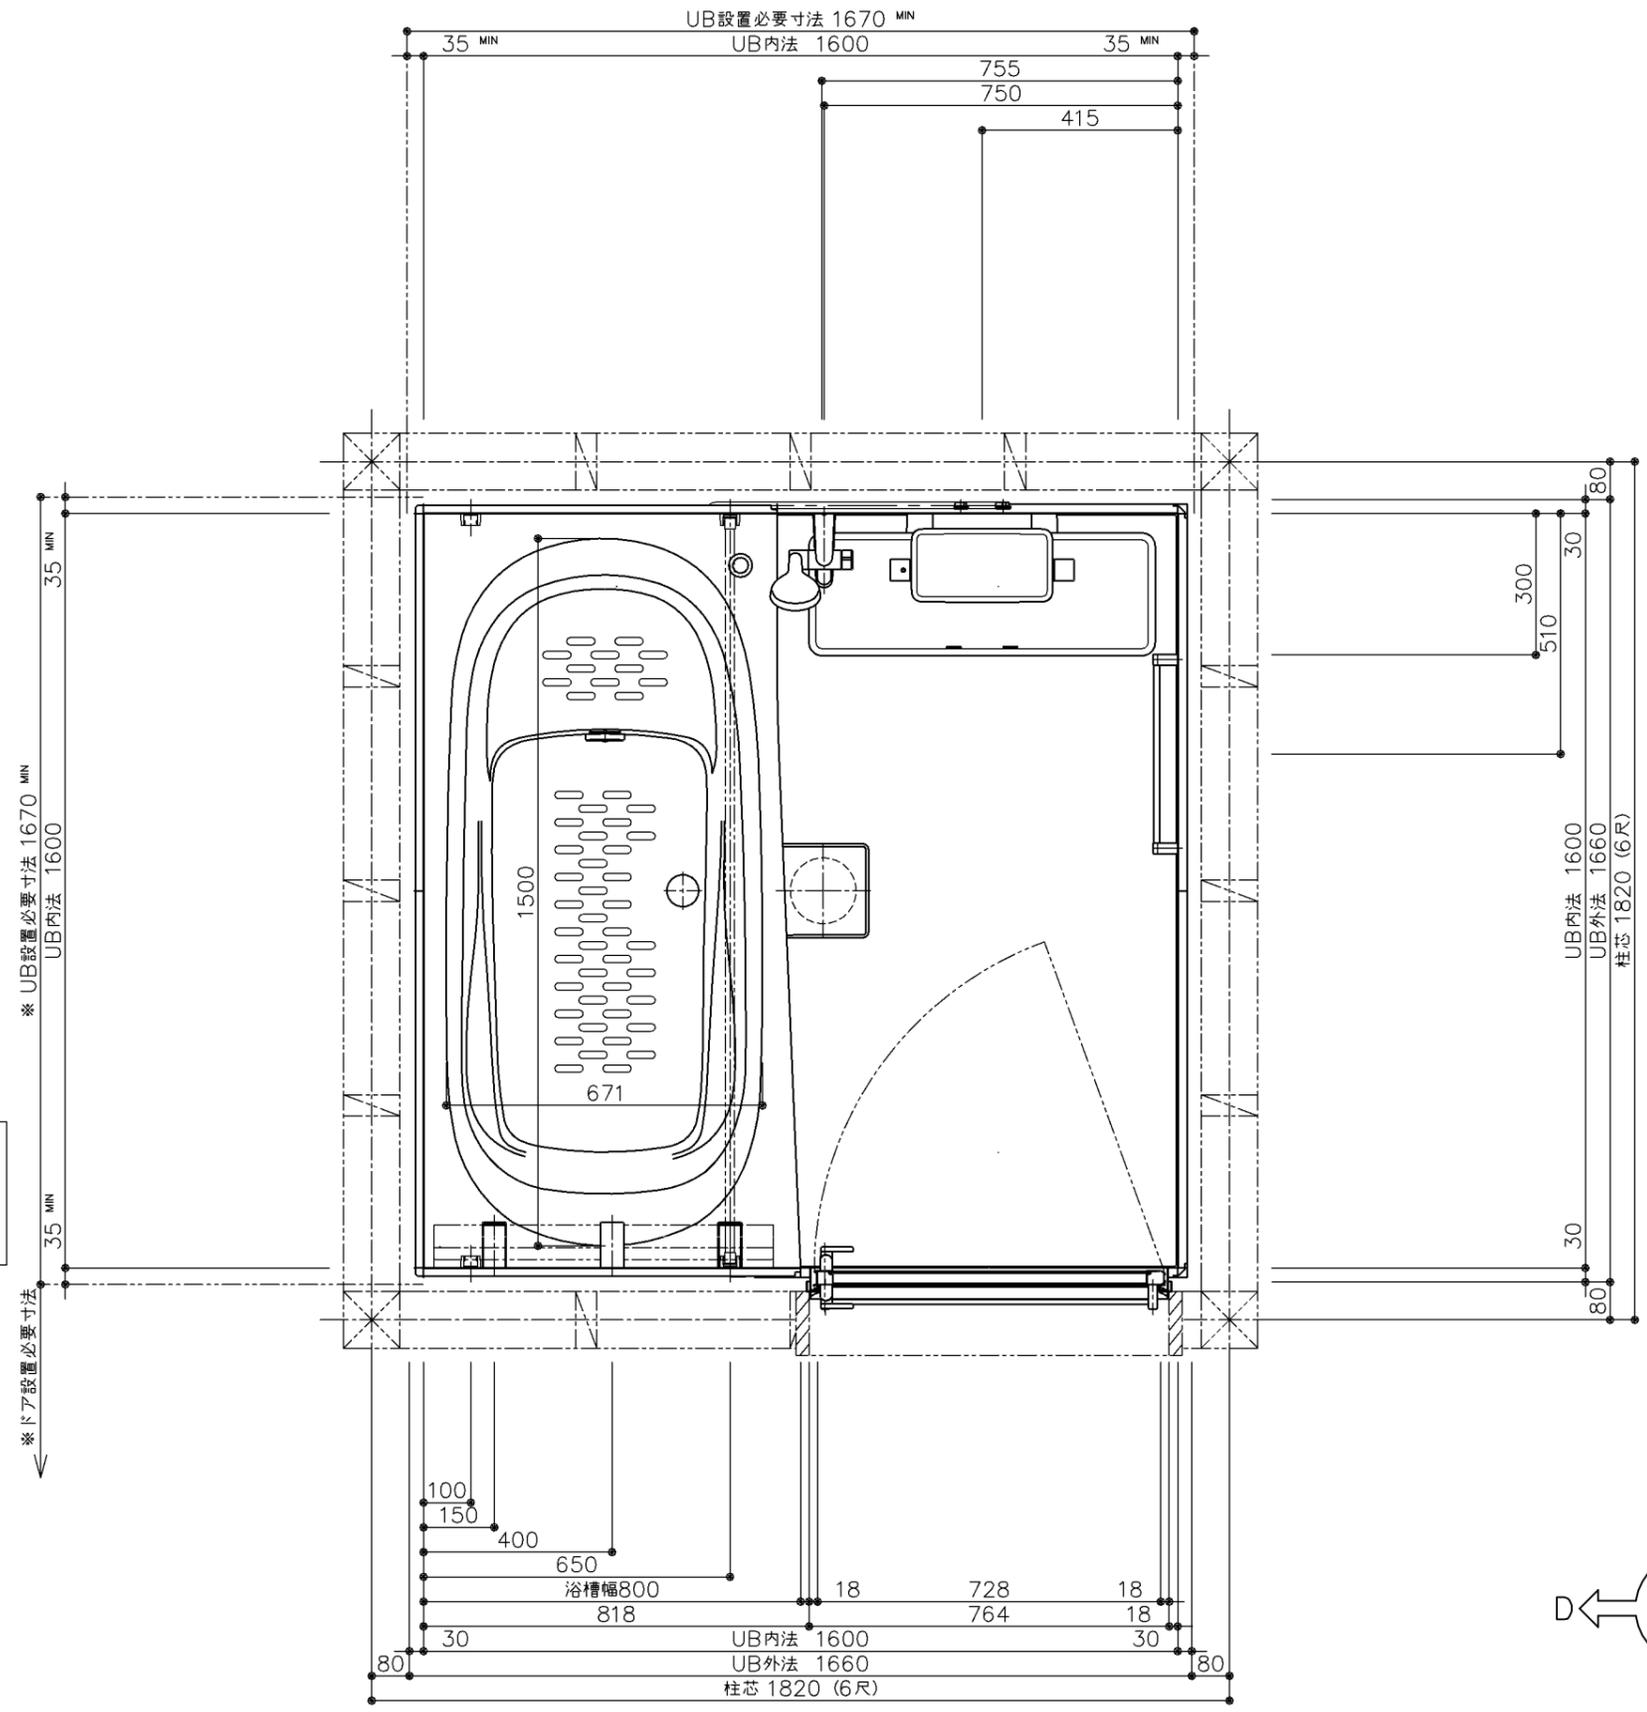


※UB設置必要寸法に
ドア設置必要寸法は含んでいません。
ドア納まりについての詳細は必ず
矩計図をご確認ください。

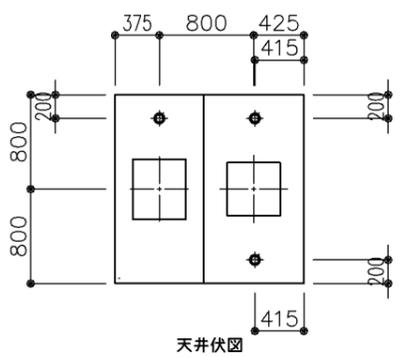

商品（図面）は、諸般の事情により、予告なく改良、仕様変更などを行う場合があります。

| | | | | | | | |
|-------------|------|--------------------------|---------------|-----|----------|--------|--------|
| TOTO | 変更記録 | 備考 | 工事名 | 製図 | 縮尺 | 発行番号 | 工事番号 |
| | △ | 見積番号：WMBN435-01(UB27023) | シンセイハウジング | 検図 | 1:15 | X38202 | 図面番号 |
| | △ | | 名称 | | 年月日 | 営業担当 | |
| | △ | | HTV1616UTX6AF | 一般図 | 26.02.17 | | I-0101 |

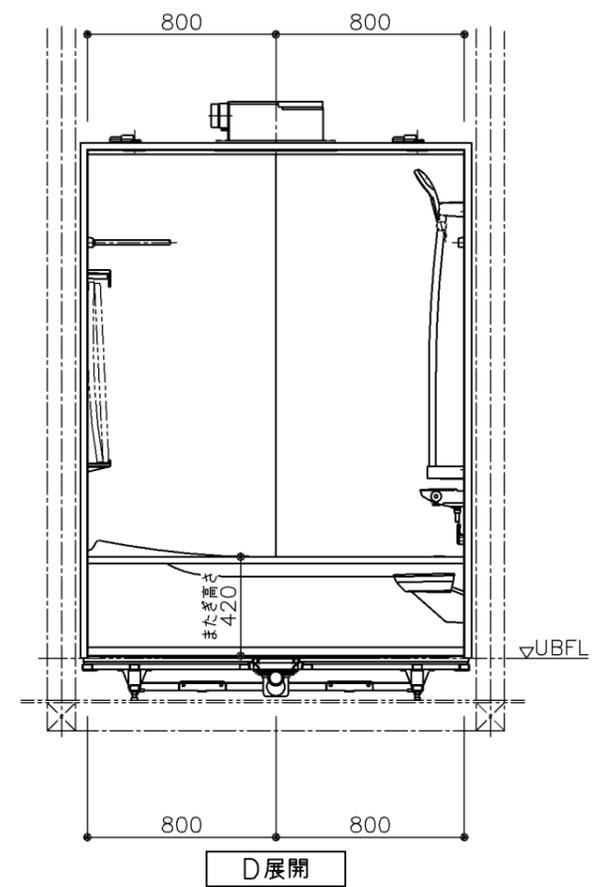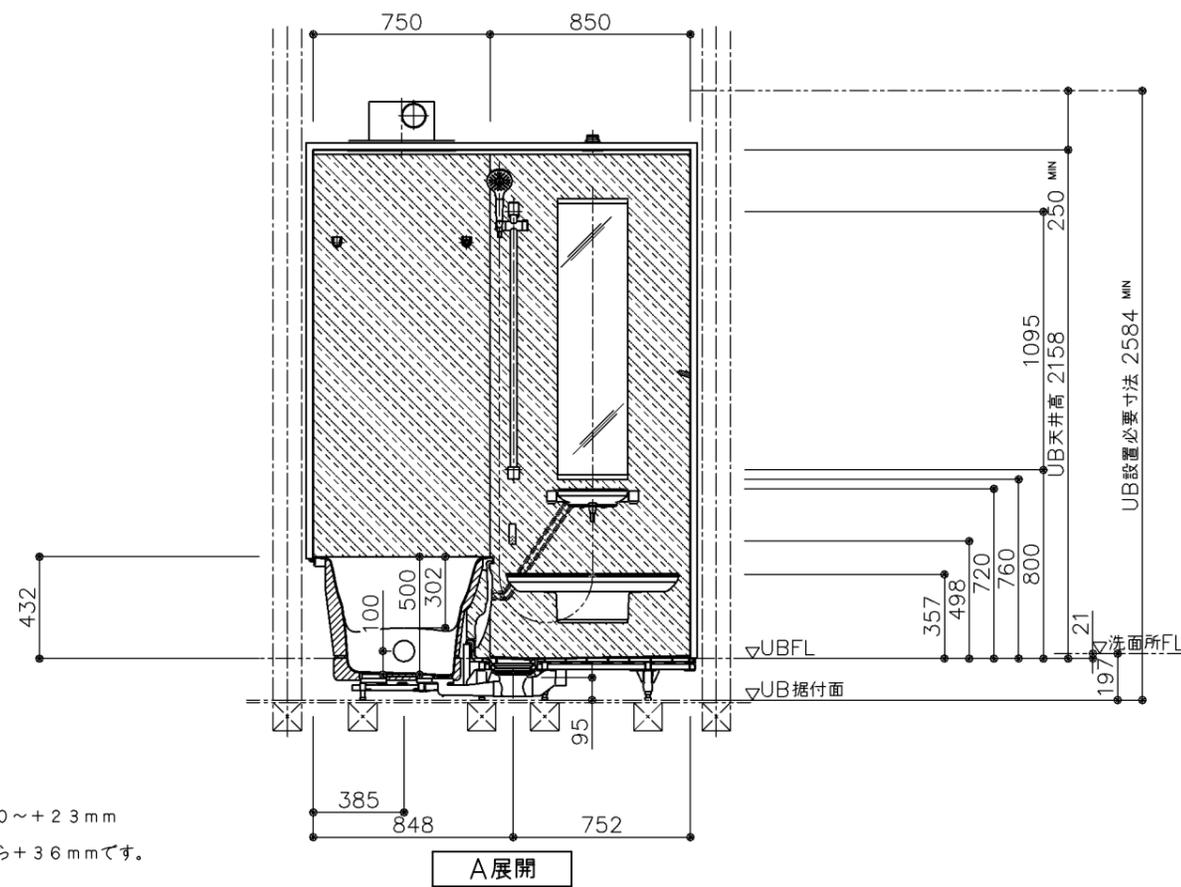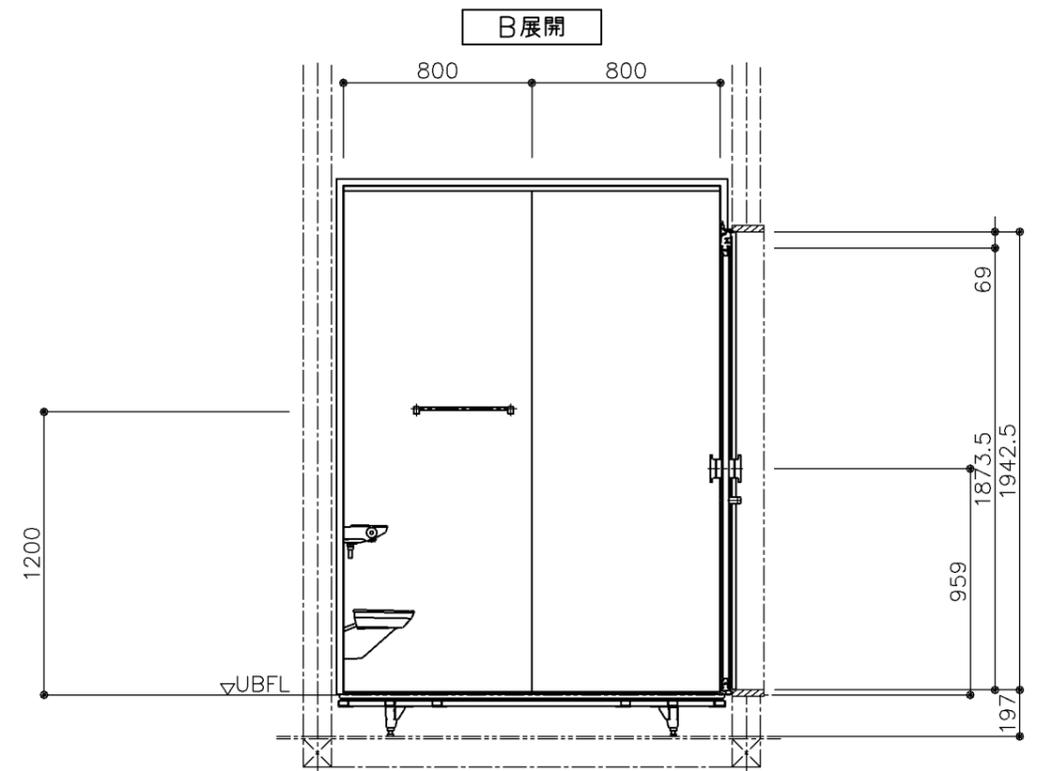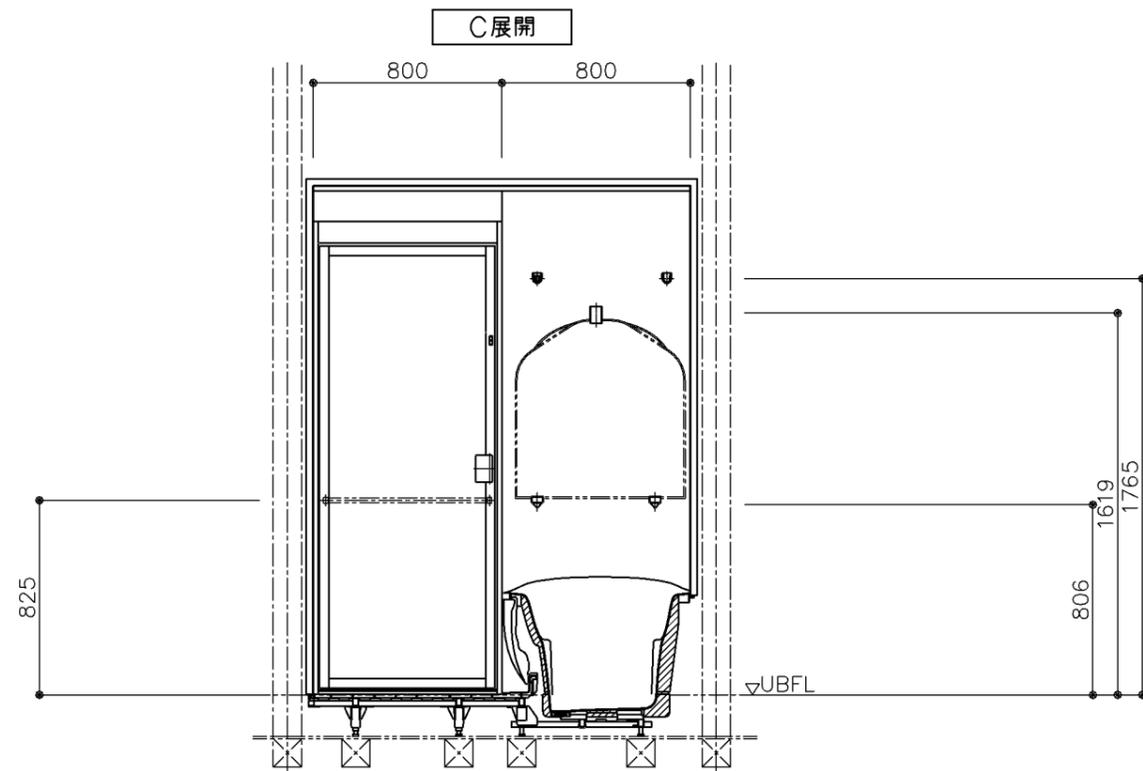

*床支持ボルト調整代 -0~+23mm

*天井外寸はUB天井高から+36mmです。

TOTO

| 変更記録 | |
|------|---|
| △ | ・ |
| △ | ・ |
| △ | ・ |
| △ | ・ |
| △ | ・ |

| 備考 |
|---------------------------|
| 見積番号: WMBN435-01(UB27023) |

| 工事名 |
|---------------|
| シンセイハウジング |
| 名称 |
| HTV1616UTX6AF |

| 製図 |
|-----|
| 検図 |
| 一般図 |

| 縮尺 |
|----------|
| 1:30 |
| 年月日 |
| 26.02.17 |


| 発行番号 |
|--------|
| X38202 |
| 営業担当 |
| |

| 工事番号 |
|---------|
| I-01011 |
| 図面番号 |
| |

元請店様へ

《 設計にあたって 》

● 2重トラップ禁止のお願い
 システムバスには、排水管からの臭気や害虫などの侵入を防ぐため、トラップが設置されています。
 設備配管でトラップを設けると2重トラップとなり、「浴槽や洗い場の水が流れにくい。」
 「浴槽の水を排水するとゴボゴボと音がある。」
 「浴槽の水を排水すると排水が洗い場へ逆流する。」等の不具合が発生します。
 右記、2重トラップとならないよう配慮をお願いします。

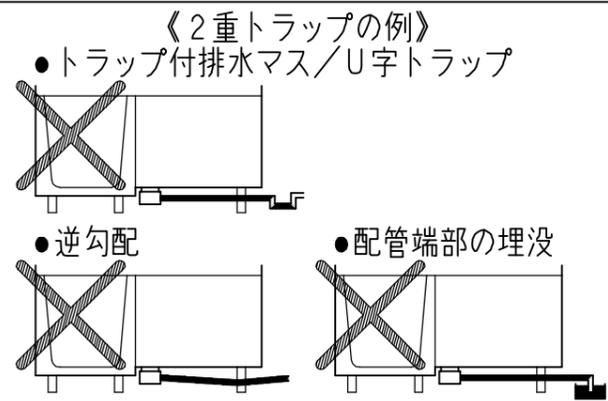


● 階上設置についてのお願い
 2階以上に設置する場合は、床支持位置の下に□90以上の根太を入れて下さい。

● サザナ 床下空間について < ゆるリラ浴槽 >

■ 干渉しません
 本図はRタイプ
 Lタイプは本図の逆勝手

*印寸法は、引戸の場合+8mm表示寸法より高くなります。

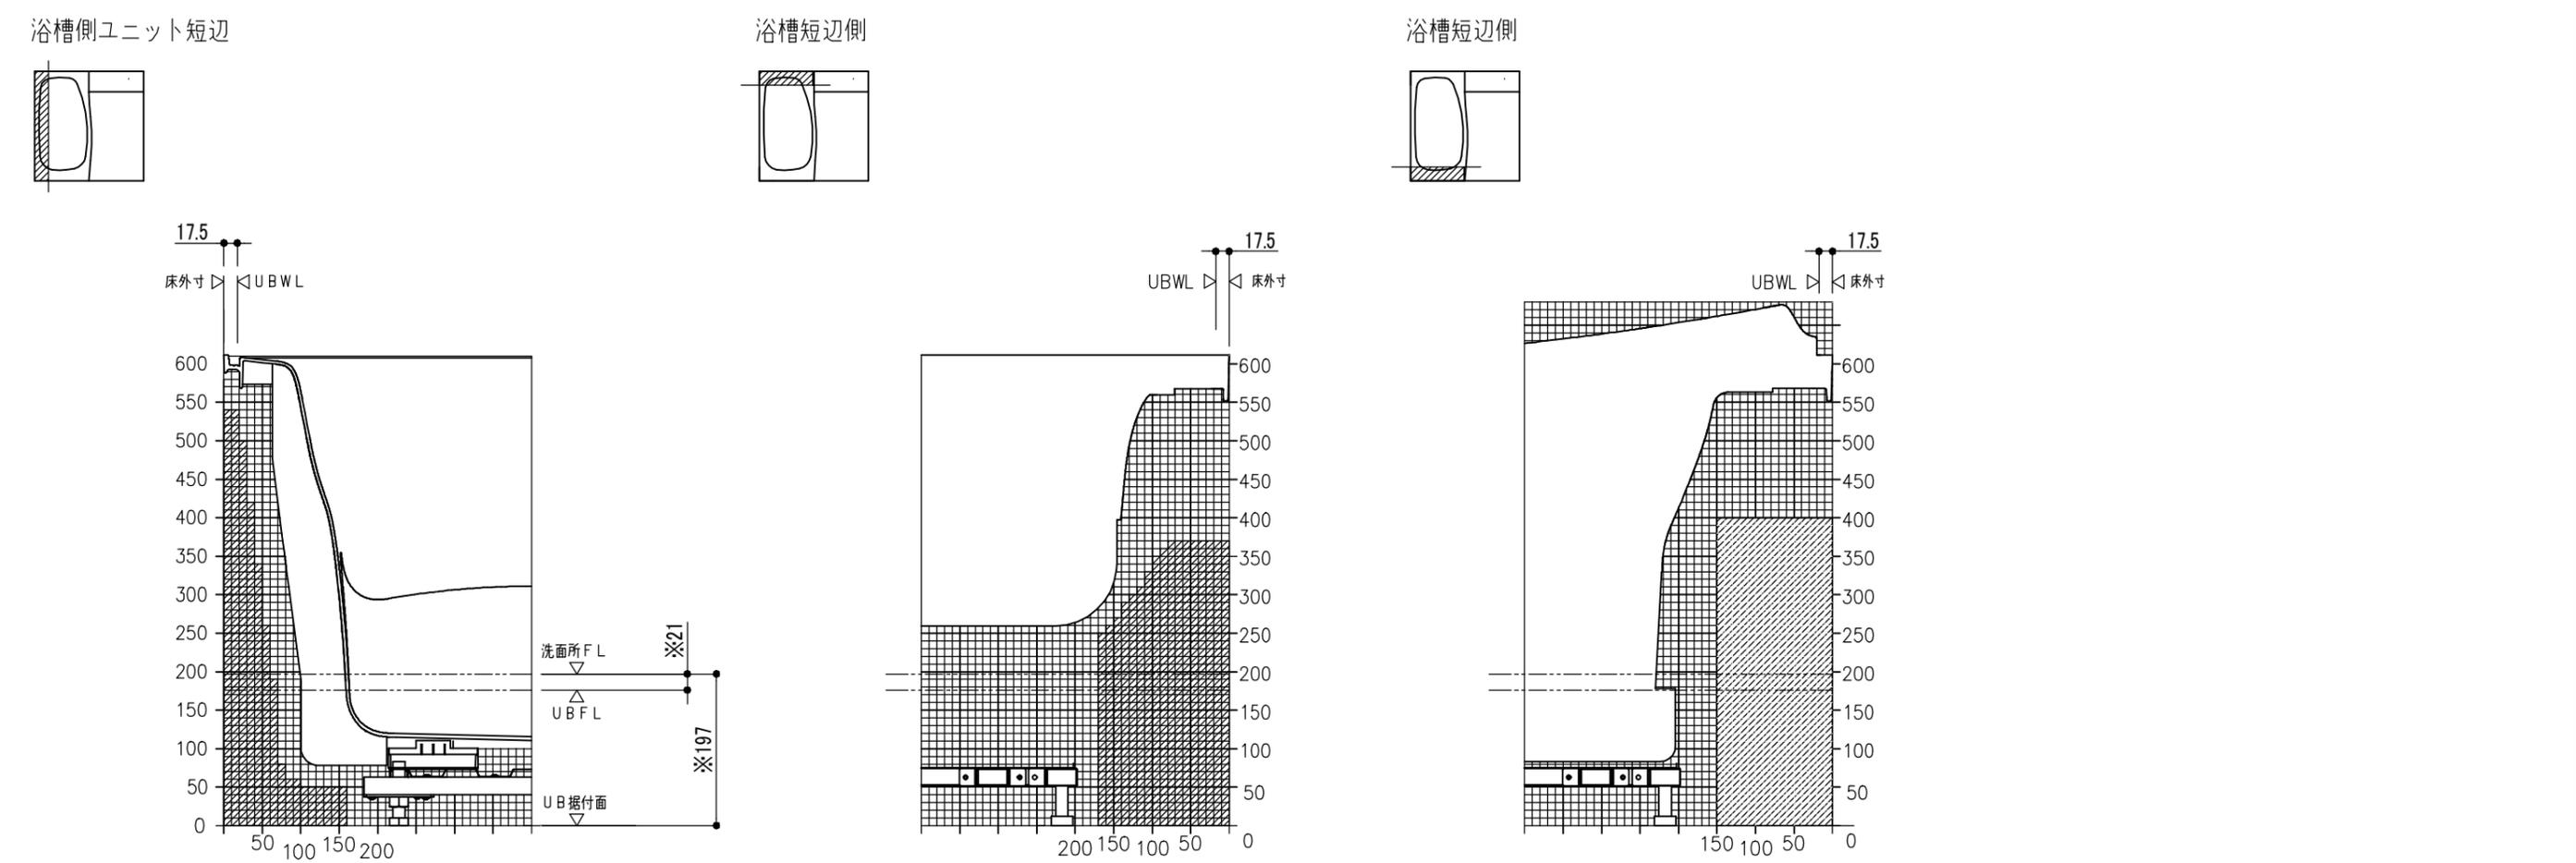


| | | | | | | | |
|-------------|------|---------------------------|--|-----|----------|--------|--------|
| TOTO | 変更記録 | 備考 | 工事名 | 製図 | 縮尺 | 発行番号 | 工事番号 |
| | △ | 見積番号：WMBN435-01 (UB27023) | シンセイハウジング | 検図 | ： | X38202 | 図面番号 |
| | △ | | 名称 | | 年月日 | 営業担当 | S-0001 |
| | △ | | HT 1620・1618・1616 (フラット床 H197) 床下空間・2重トラップ禁止・階上設置 | | 26.02.17 | | |
| | △ | | | 詳細図 | | | |

● サザナ 床下空間について < ゆるリラ浴槽 >


 干渉しません
 本図はRタイプ
 Lタイプは本図の逆勝手

※印寸法は、
 引戸の場合+8mm表示寸法より高くなります。





洗い場側短辺

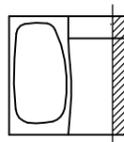

背側長辺

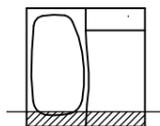

水栓側長辺

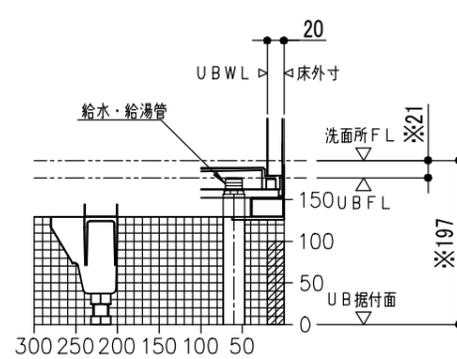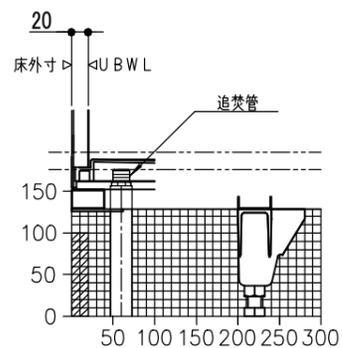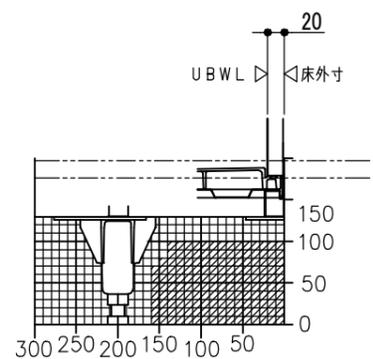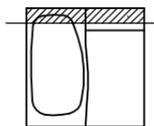

TOTO

変更記録

| | | |
|---|---|---|
| △ | ・ | ・ |
| △ | ・ | ・ |
| △ | ・ | ・ |
| △ | ・ | ・ |
| △ | ・ | ・ |

備考

見積番号：WMBN435-01 (UB27023)

工事名

シンセイハウジング

製図

検図

縮尺

:

年月日
26.02.17

発行番号

X38202

営業担当

工事番号

図面番号

S-00011

名称

HT 1620・1618・1616 (フラット床 H197)
床下空間・2重トラップ禁止・階上設置

詳細図

サザナ設備配管接続部詳細図

断熱防水パンなし


1水栓

浴槽裏接続

きれい除菌水なし


追いだきあり

※1 設置必要クリアランスは別紙・平面図をご参照ください。

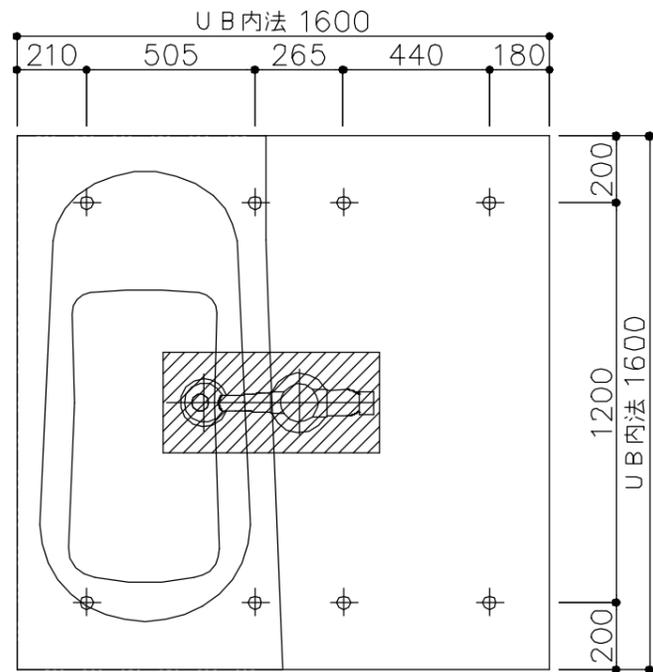


排水トラップ廻り \square 内及び床支持脚廻りに給水・給湯管を通さないでください。

床支持位置図

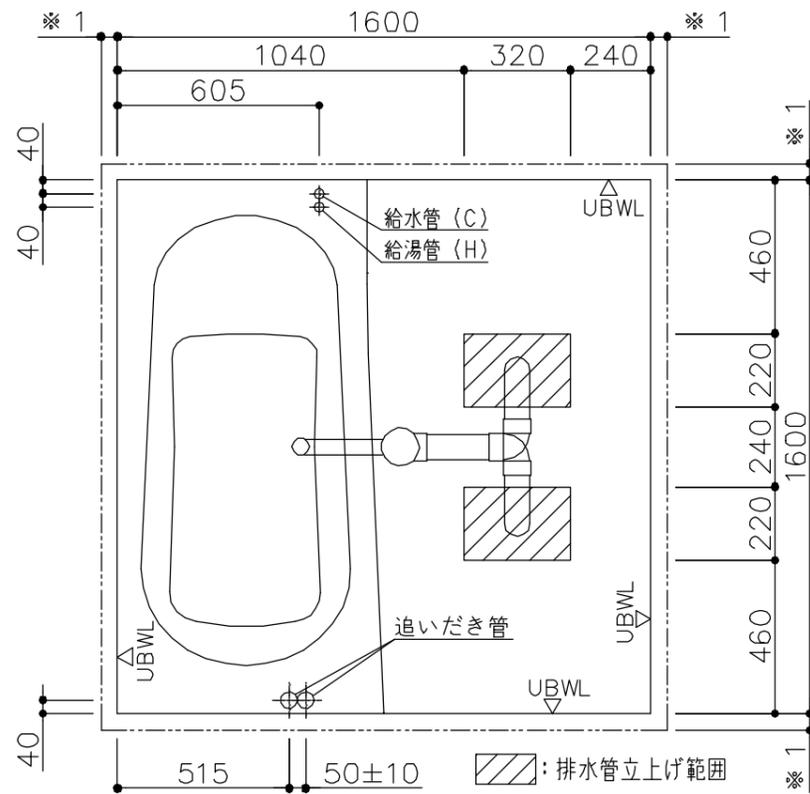


配管・排水管立上げ位置


※ 給水・給湯管位置はSB配管末端を示します。

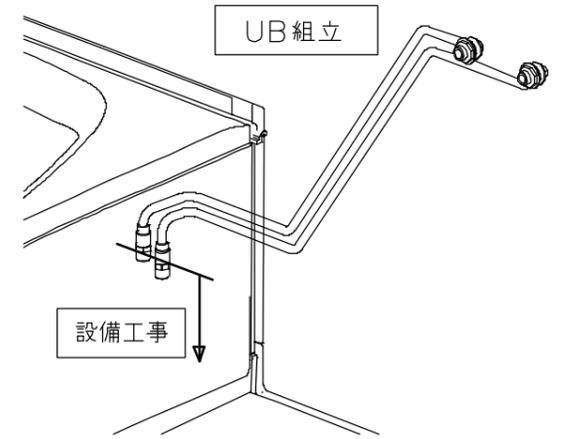

給水・給湯管接続イメージ

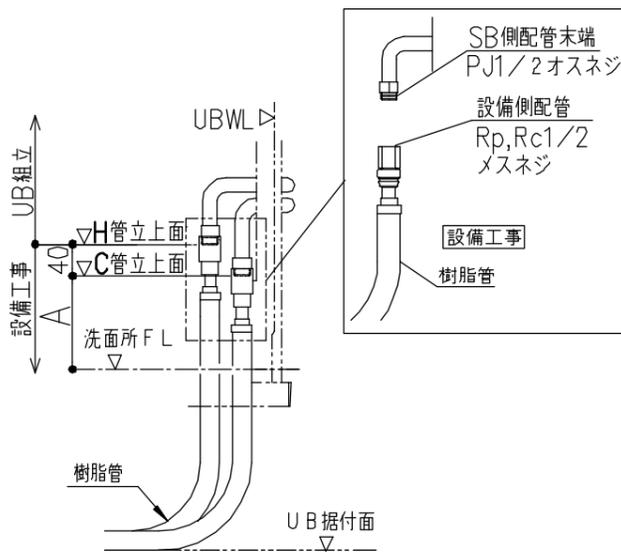


給水・給湯管立上げ高さ

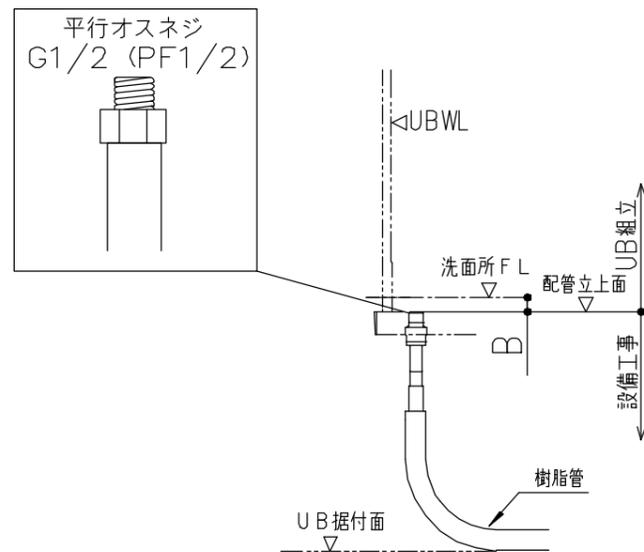


追いだき管立上げ高さ

| ドア種類 | 給水・給湯管 | 追焚管 | 排水口芯 |
|--------|--------|-----|------|
| | A | B | D |
| 折戸・開き戸 | +143 | -21 | -102 |
| 引戸 | +135 | -29 | -110 |

※ 排水管コロガシの場合は床支持脚中芯から排水管中芯迄100mm以上離してください。

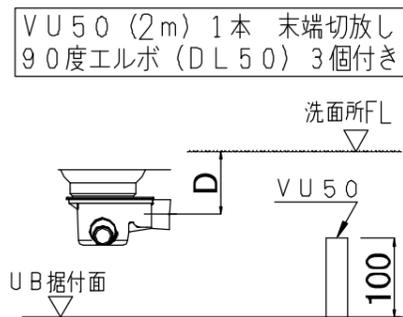

排水管立上げ高さ

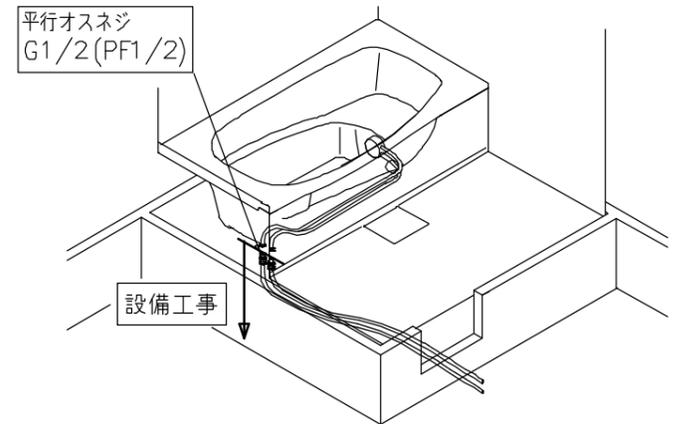

追いだき管接続イメージ

TOTO

変更記録

| | | | |
|---|---|---|--|
| △ | . | . | |
| △ | . | . | |
| △ | . | . | |
| △ | . | . | |
| △ | . | . | |

備考

見積番号：WMBN435-01 (UB27023)

工事名

シンセイハウジング

製図

縮尺

:

発行番号

X38202

工事番号

図面番号

S-0002

検図

名称

HT 1616 P-T-S-Nタイプ (ドア位置A・B)
給水・給湯・追焚管接続

詳細図

年月日


26.02.17

営業担当

設置に関するご確認事項： T / N / Sタイプ（洗い場側壁付け水栓（1水栓）防水パンなしの場合）

サイズ寸法表

※給水・給湯・追焚配管 浴槽裏接続の場合

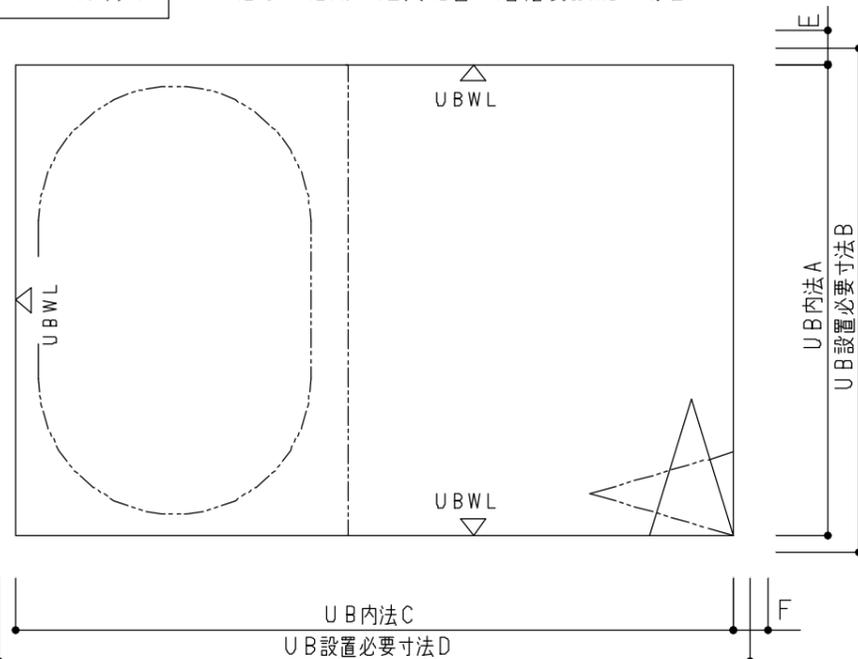

| サイズ | 壁構造 | 短辺方向 | | | 長辺方向 | | | |
|------|-------|----------|-------------|-------------|----------|-------------|-------------|--|
| | | A 内 法 | B 設置必要寸法 | E 配管張出寸法 | C 内 法 | D 設置必要寸法 | F 配管張出寸法 | |
| 1624 | スリム構造 | 1600 | 1650 | 23 | 2400 | 2450 | | |
| 1620 | | 1600 | 1650 | 23 | 2000 | 2050 | | |
| 1717 | | 1650 | 1700 | 23 | 1650 | 1700 | | |
| 1616 | | 1600 | 1650 | 23 | 1600 | 1650 | | |
| 1317 | | 1300 | 1350 | 23 | 1650 | 1700 | | |
| 1216 | | 1200 | 1250 | 23 | 1600 | 1650 | | |
| 1116 | | 1150 | 1200 | 23 | 1600 | 1650 | | |
| 1818 | | 1750 | 1800 | | 1800 | 1850 | | |
| 1618 | | 1600 | 1650 | 23 | 1800 | 1850 | | |
| 1220 | | 1200 | 1250 | 23 | 2000 | 2050 | | |
| 1624 | | スリム構造以外 | 1600 | 1670 | 23 | 2400 | 2470 | |
| 1620 | | | 1600 | 1670 | 23 | 2000 | 2070 | |
| 1616 | | | 1600 | 1670 | 23 | 1600 | 1670 | |
| | | | | | | | | |

※給水・給湯・追焚配管を壁裏接続する場合は、一般図にてUB外法をご確認ください。

注意：RC工法の場合、UB外法から周囲5mm以上のクリアランスを確保してください。

壁裏配管経路図


給水・給湯管は、基本仕様が壁裏配管となります。その場合、以下にご確認ください。

注意：壁裏配管と単品パーツの干渉がないように事前にご確認ください。
単品パーツ（セレクト記号ではなく単品品番発注のもの）は、現場加工となります。
そのため、単品パーツの補強材が壁裏配管と干渉しないように十分注意してください。

注意：壁裏配管と建築躯体の干渉がないように事前にご確認ください。
給水・給湯管は、建築躯体との納まりはUBWLから23mm張り出します。
ただし、1818サイズは壁裏配管がUBWLより張り出しません。

■洗い場側壁付け水栓（1水栓）の場合

配管径路図は配管外寸を示しています。CHの加工芯を示すものではありません。（配管中心+約15mm）

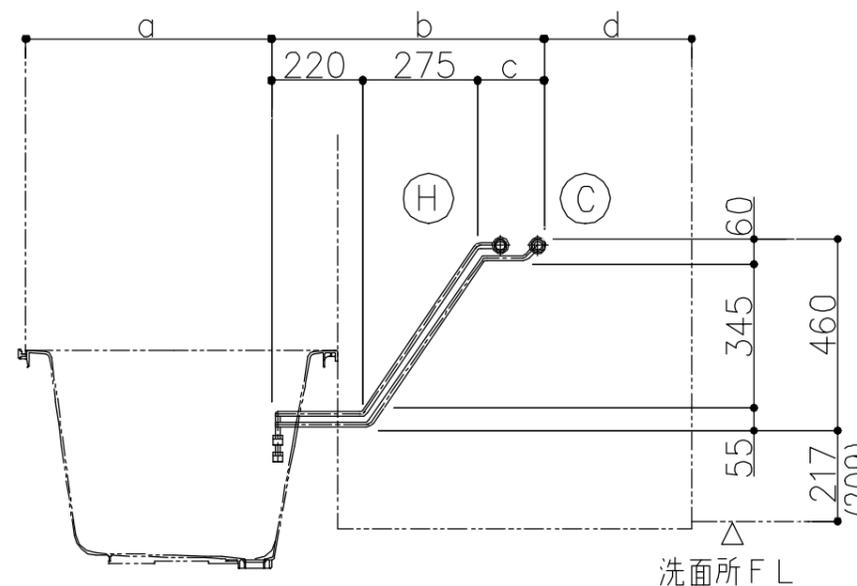

* () 寸法は引戸の場合。

| サイズ | 浴槽 | a寸法 | b寸法 | c寸法 | d寸法 |
|-----------|---------|-----|-----|-----|-----|
| 1624 | スーパーワイド | 990 | 845 | 350 | 565 |
| 1620 | 全形状 | 590 | 845 | 350 | 565 |
| 1717 | 全形状 | 590 | 670 | 175 | 390 |
| 1616 | 全形状 | 590 | 655 | 160 | 355 |
| 1317 | クレイドル以外 | 565 | 670 | 175 | 415 |
| | クレイドル | 590 | 670 | 175 | 390 |
| 1216/1116 | クレイドル以外 | 555 | 655 | 160 | 390 |
| | クレイドル | 590 | 655 | 160 | 355 |
| 1818 | ワイド | 590 | 745 | 250 | 465 |
| | ワイド以外 | 590 | 765 | 270 | 445 |
| 1618 | ワイド | 590 | 745 | 250 | 465 |
| | ワイド以外 | 590 | 765 | 270 | 445 |
| 1220 | クレイドル以外 | 565 | 845 | 350 | 590 |
| | クレイドル | 590 | 845 | 350 | 565 |

TOTO

変更記録

| | | | |
|---|---|---|--|
| △ | ・ | ・ | |
| △ | ・ | ・ | |
| △ | ・ | ・ | |
| △ | ・ | ・ | |
| △ | ・ | ・ | |

備考

見積番号：WMBN435-01 (UB27023)

工事名
シンセイハウジング

名称 HTシリーズ T・S・Nタイプ (ドア位置A・B)
1水栓仕様
設置寸法・壁裏配管経路

製図

検図

詳細図

縮尺

：

年月日
26.02.17

発行番号

X38202

営業担当

工事番号

図面番号

S-0003

《 追焚オプションについて 》

● 追焚アダプタ ーについて（断熱防水パンなしの場合）


<追焚アダプタ ー取付位置>

追焚アダプタ ー付のセレクト（YAJA1/C1/A2/C2/A3/C3）を選択した場合、追焚アダプタ ー取付位置は、下表の位置となります。

※セレクト（YAAA7/C1）あるいは現場開口にて、追焚アダプタ ー取り付ける場合、アダプタ ー寸法（下図）にご注意ください。


| 浴槽形状 | スーパーワイド浴槽 (1624用) | ゆるリラ・ラウンド浴槽 (1620/1717/1616/ 1818/1618用) | クレイドル浴槽 (1620/1717/1616/ 1818/1618用) | スクエア浴槽 (1620/1717/1616/ 1818/1618用) | ワイド浴槽 (1620/1818/ 1618用) | ゆるリラ・ラウンド浴槽 (1317用) / クレイドル浴槽 (1317用) | ゆるリラ・ラウンド浴槽 (1216/1116/1220用) クレイドル浴槽 (1216/1220用) | |
|-------------------------------------|--------------------------|--|--|---|--------------------------------|--|---|--|
| アダプタ ー取付位置（脚側） ※詳細寸法は一般図を参照ください。 | | | | | | | | |
| アダプタ ー ホース長さ | YAJA1 選択時 (ゴムホース) | L = 1700mm | L = 1600mm | L = 1700mm | L = 1700mm | L = 1600mm | L = 1350mm | |
| | YAJA2 選択時 (ハイブリッドホース) | L = 4.0m | | | | | | |
| | YAJA3 選択時 (ハイブリッドホース) | L = 10.0m | | | | | | |
| アダプタ ー取付位置（側面） ※詳細寸法は一般図を参照ください。 | | | | | | | | |
| アダプタ ー ホース長さ | YAJC1 選択時 (ゴムホース) | L = 1100mm | L = 900mm | L = 1100mm | L = 1100mm | L = 1100mm | L = 1000mm | |
| | YAJC2 選択時 (ハイブリッドホース) | L = 4.0m | | | | | | |
| | YAJC3 選択時 (ハイブリッドホース) | L = 10.0m | | | | | | |

<追焚アダプタ ー配管付図>

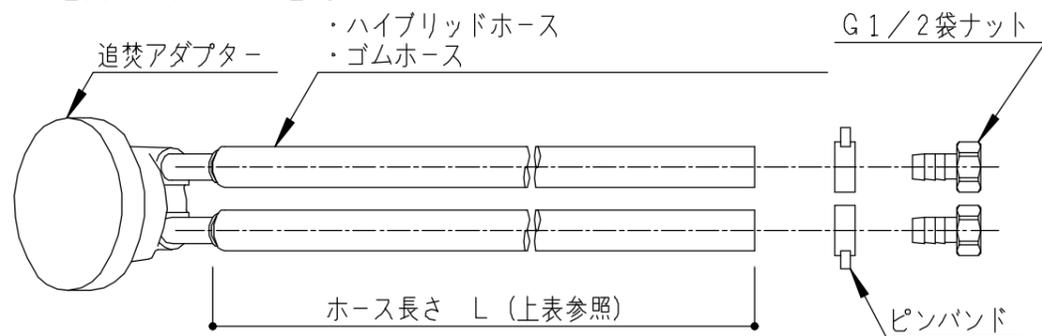

- ※ノコリ~ユECO (YMA01) 選択時にはホースは3本となります。
- ※ノコリ~ユECO (YMA01) 選択時にはアダプタ ーとホース類は現場接続となります。
- ※ホース長さは現場でカット調整可能です。（UB組立区分外）
- ※ゴムホース（YAJA1/YAJC1）は屋外への取り出し不可です。
- ※ハイブリッドホース（YAJA2/3、YAJC2/3）の場合、直接地中埋設設置や直接屋外使用（カバー類なし）は劣化の恐れがあるためお勧めしません。

■他社アダプタ ー取付可能寸法

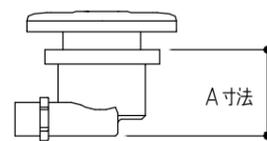


| 浴槽名称 | A寸法 | | | |
|---------------------------------------|--------|----|--------|----|
| | 防水パンなし | | 防水パンあり | |
| | 脚側 | 側面 | 脚側 | 側面 |
| ゆるリラ・ラウンド浴槽 (1317/1216/1220以外) | 100 | 70 | 100 | 70 |
| ゆるリラ・ラウンド浴槽 (1317/1216/1116/1220用) | 80 | 65 | 65 | 65 |
| 上記以外の浴槽 | 90 | 70 | 70 | 70 |

※上記寸法内でもマイクロバブルなどの機能付きアダプタ ーの場合、および上記寸法外の場合は、当社技術相談室（連絡先はカタログ参照）にお問い合わせください。

※追いだし循環アダプタ ー水受けトレイセット（YJA01）を選択した場合のA寸法は、65mmとなります。

● 給湯機リモコン推奨位置


< 浴槽正面側 >

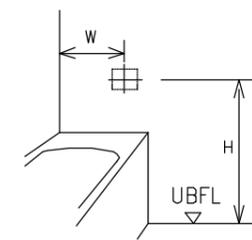

| | W | H |
|---------|-----|-----|
| 1624サイズ | 775 | 620 |
| Fタイプ | 400 | 920 |
| 上記以外 | 375 | 620 |

※浴槽正面側をお奨めいたします。
ただし他の器具（手すり、窓など）と干渉する場合は、浴槽壁側、浴槽背面側をご検討ください。


< 浴槽壁側 >

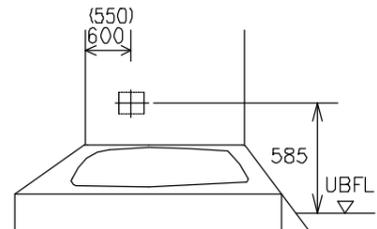

()内は、1317/1216/1116/1220サイズ

注) 浴槽壁側の場合は、インテリアバー（浴槽横）なしを選択して下さい。

< 浴槽背面側 >

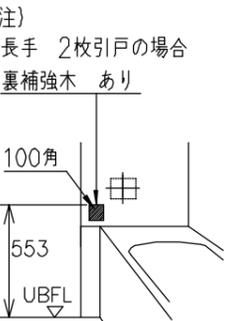

注) 長手 2枚引戸の場合裏補強木 あり

注) 他の器具（手すり・窓など）と干渉する場合がありますので、十分確認した上で位置を決定下さい。

TOTO

変更記録

| | | |
|---|---|---|
| △ | ・ | ・ |
| △ | ・ | ・ |
| △ | ・ | ・ |
| △ | ・ | ・ |
| △ | ・ | ・ |

備考

見積番号：WBN435-01 (UB27023)

工事名

シンセイハウジング

製図

検図

縮尺

:

年月日
26.02.17

発行番号

X38202

営業担当

工事番号

図面番号

S-0004

名称
HTシリーズ
追焚加工

詳細図

◆HTタイプ：搬入経路について

廊下などを通して搬入する場合は下図の寸法が確保されているか確認して下さい。
 将来の交換・入れ替え時の搬出経路にもなりますので、事前に検討のうえ商品選定をお願いします。

| ■ 浴 槽 | | | ■ 断熱防水パン | | |
|----------------------------------|---------------------|--------------|---------------------|---------------------|---------------|
| ラウンド/クレイドル/スクエア/ワイド浴槽 ※全サイズ共通 | | | スーパーワイド浴槽 | | |
| | | | | | |
| () 内はワイド浴槽の場合 | | | () 内は1624サイズの場合 | | |
| タイプ | サイズ | 外形寸法 (mm) | タイプ | サイズ | 外形寸法 (mm) |
| ゆるり浴槽 | 1717 | 1685×820×600 | クレイドル浴槽 | 1717 | 1685×800×605 |
| | 1620/1616/1818/1618 | 1635×820×600 | | 1620/1616/1818/1618 | 1635×800×600 |
| | 1317 | 1335×820×600 | | 1317 | 1335×795×595 |
| | 1216/1220 | 1235×820×600 | | 1216/1220 | 1235×795×585 |
| ラウンド浴槽 | 1717 | 1685×820×545 | スクエア浴槽 | 1717 | 1685×770×545 |
| | 1620/1616/1818/1618 | 1635×820×545 | 1620/1616/1818/1618 | 1635×770×545 | |
| | 1317 | 1335×820×545 | ワイド浴槽 | 1620/1818/1618 | 1635×930×545 |
| | 1216/1220 | 1235×820×545 | スーパーワイド浴槽 | 1624 | 1635×1330×540 |
| | 1116 | 1185×820×545 | | | |
| | | | | | |
| | | | | | |
| | | | | | |
| | | | | | |

窓開口について (サザナ1620/1717/1616/1317/1216/1618/1220/1116)


システムバスに窓を取付ける場合、次の点にご注意下さい。

1. 木造建築用として、窓、窓枠をご用意しております。(システムバスのカタログをご参照下さい。)
2. 窓取付けに伴う窓木枠工事等の木工事及び窓を別途手配された場合の窓取付けは別途工事となります。
また、窓と建築外壁との防水処理は別途工事となります。
3. 窓開口は、壁パネル構造上、下記のクリアランスを確保する必要があります。
また、窓枠と壁パネルはねじ固定してください。
・窓開口が壁2枚にかかる場合は、平ジョイナー、さん木などを使用し必ず補強を行ってください。
・天井部分をまたぐような開口の場合は、天井分割部のたわみを押さえる補強を必ず追加してください。
・壁パネル3枚以上にかかる窓開口は対応できません。
4. 下記は基本仕様の場合の開口範囲です。ランドリーパイプ・浴室テレビ・給湯機リモコン・インテリアバー・照明など、オプションによって位置が変更になる場合は、以下に示す開口範囲と異なります。ご注意ください。



カウンター側窓開口範囲

※浴槽リム面から135mm以上離して開口して下さい。
※ [] 寸法は壁H2000の場合
※カタログ掲載しているフリーサイズ窓枠に関しては、() 内寸法でも可能です。

＜天井付照明仕様＞
＜壁付1灯照明仕様＞

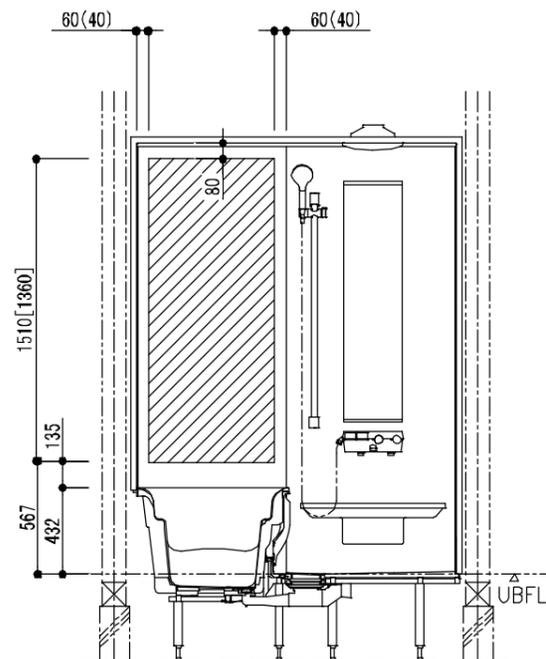

＜壁付2灯照明仕様＞

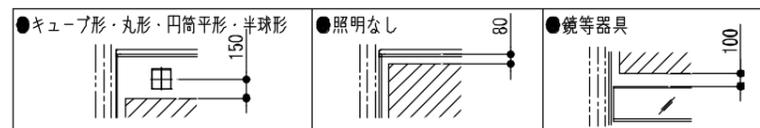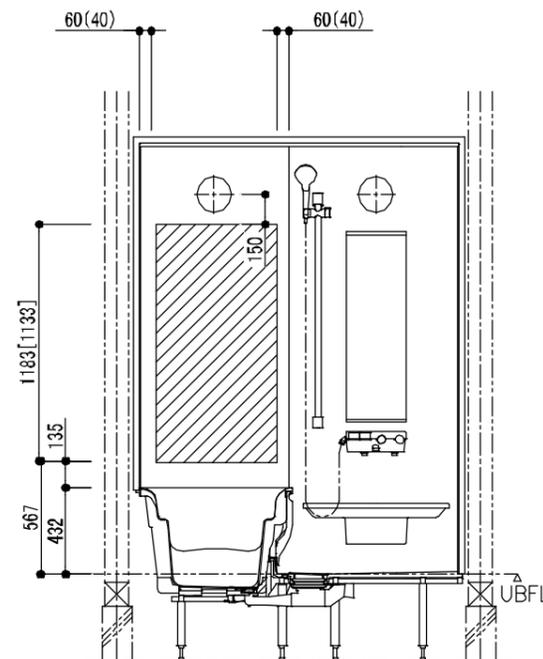


器具～開口範囲までの寸法

※ 本図はR勝手。L勝手は本図の逆勝手。

浴槽横側窓開口範囲


- ※カタログ掲載しているフリーサイズ窓枠に関しては、() 内寸法でも可能です。
- ※左右の40mmは「全巾開口用フリーサイズ窓枠」をご使用の場合、壁端部は残しません(0mm)。
- ※スライドチェアを取付ける際にはく >内寸法を確保して下さい。
- ※窓開口がパネル2枚にかかる場合は、点線部を含む開口範囲となります。

＜インテリア・バー無しの場合＞

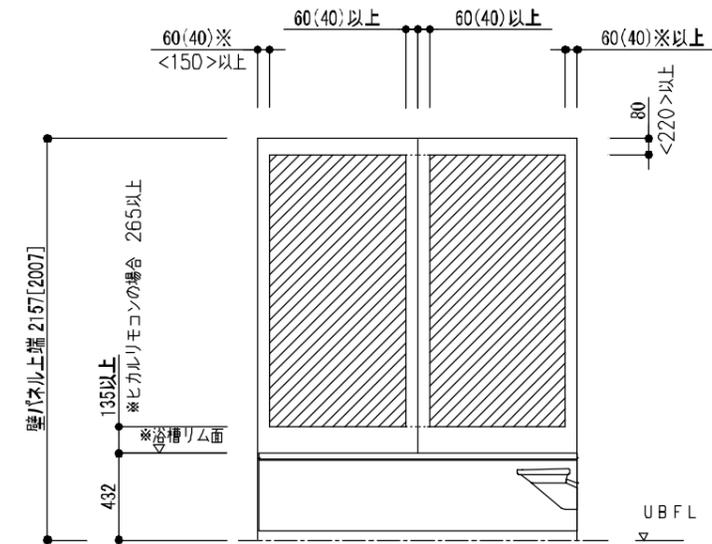

※ [] 寸法は壁H2000の場合

＜インテリア・バー付きの場合＞

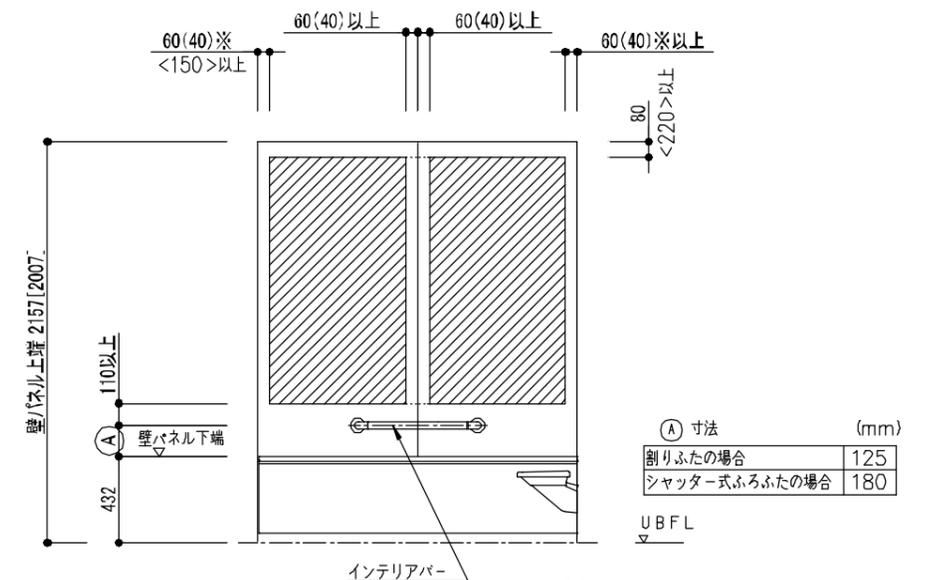

※ [] 寸法は壁H2000の場合

| (A) 寸法 (mm) | |
|-------------|-----|
| 割りふたの場合 | 125 |
| シャッター式ふたの場合 | 180 |

TOTO



| 変更記録 | |
|------|---|
| △ | ・ |
| △ | ・ |
| △ | ・ |
| △ | ・ |

| 備考 | |
|---------------------------|--|
| 見積番号：WMBN435-01 (UB27023) | |

| 工事名 | |
|--|--|
| シンセイハウジング | |
| 名称 | |
| HT 1620・1717・1616・1317・1216・1618・1220 窓開口範囲 詳細図 | |

| 製図 | |
|----------|--|
| 検図 | |
| 縮尺 | |
| : | |
| 発行番号 | |
| X38202 | |
| 年月日 | |
| 26.02.17 | |
| 営業担当 | |
| | |

| 工事番号 | |
|--------|--|
| 図面番号 | |
| S-0006 | |

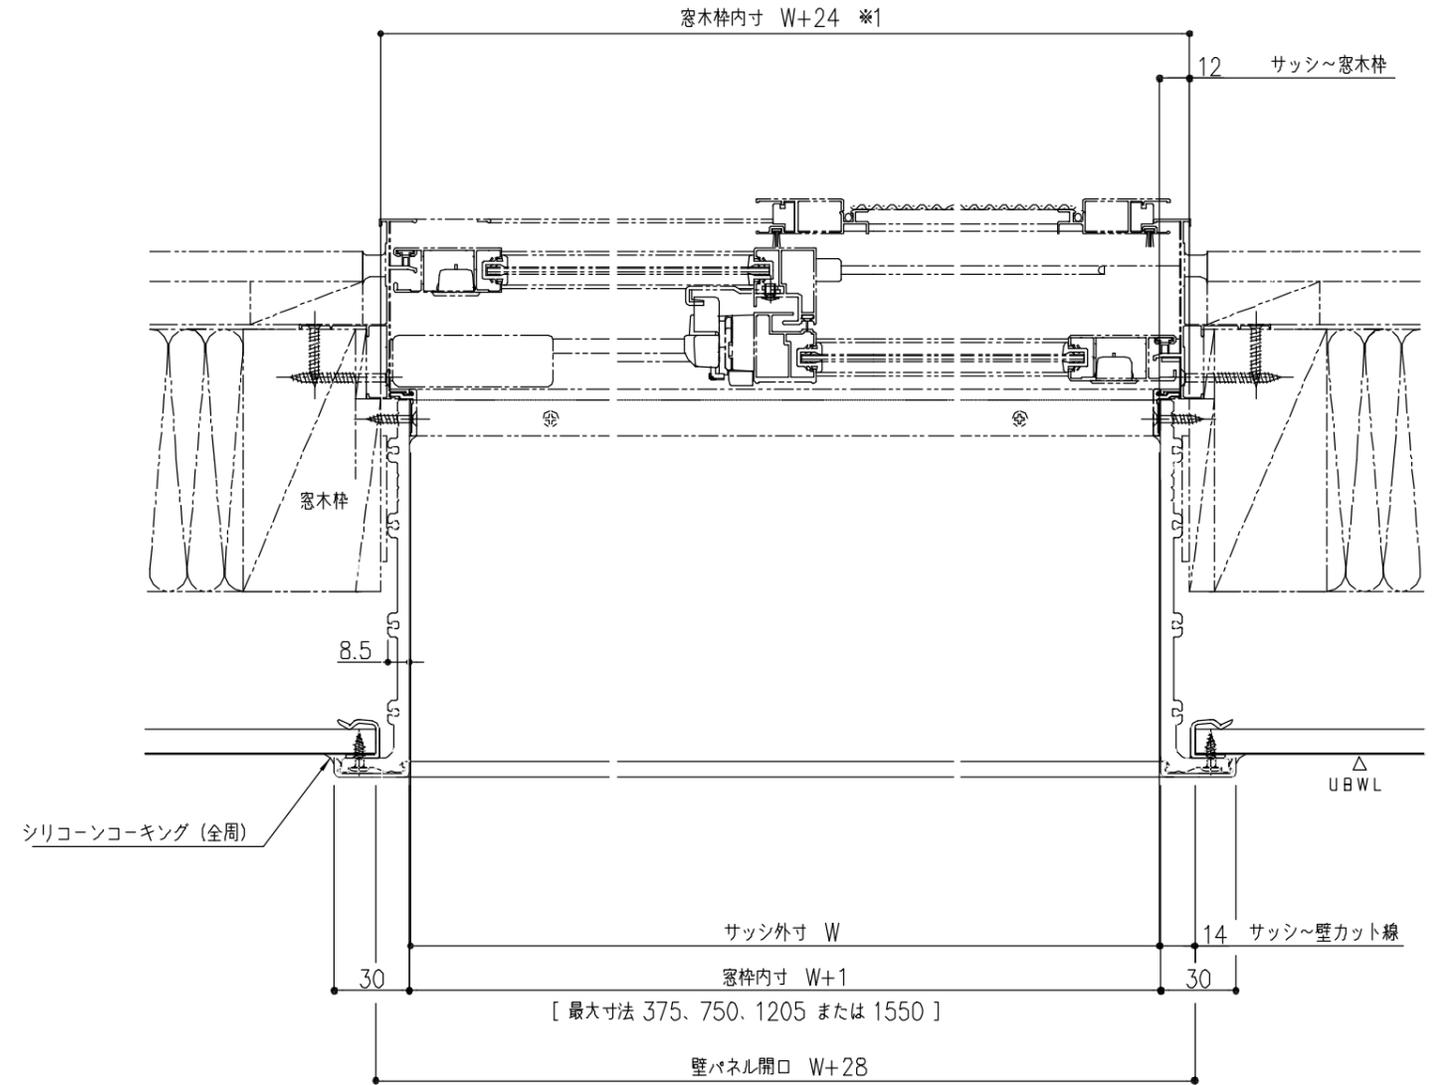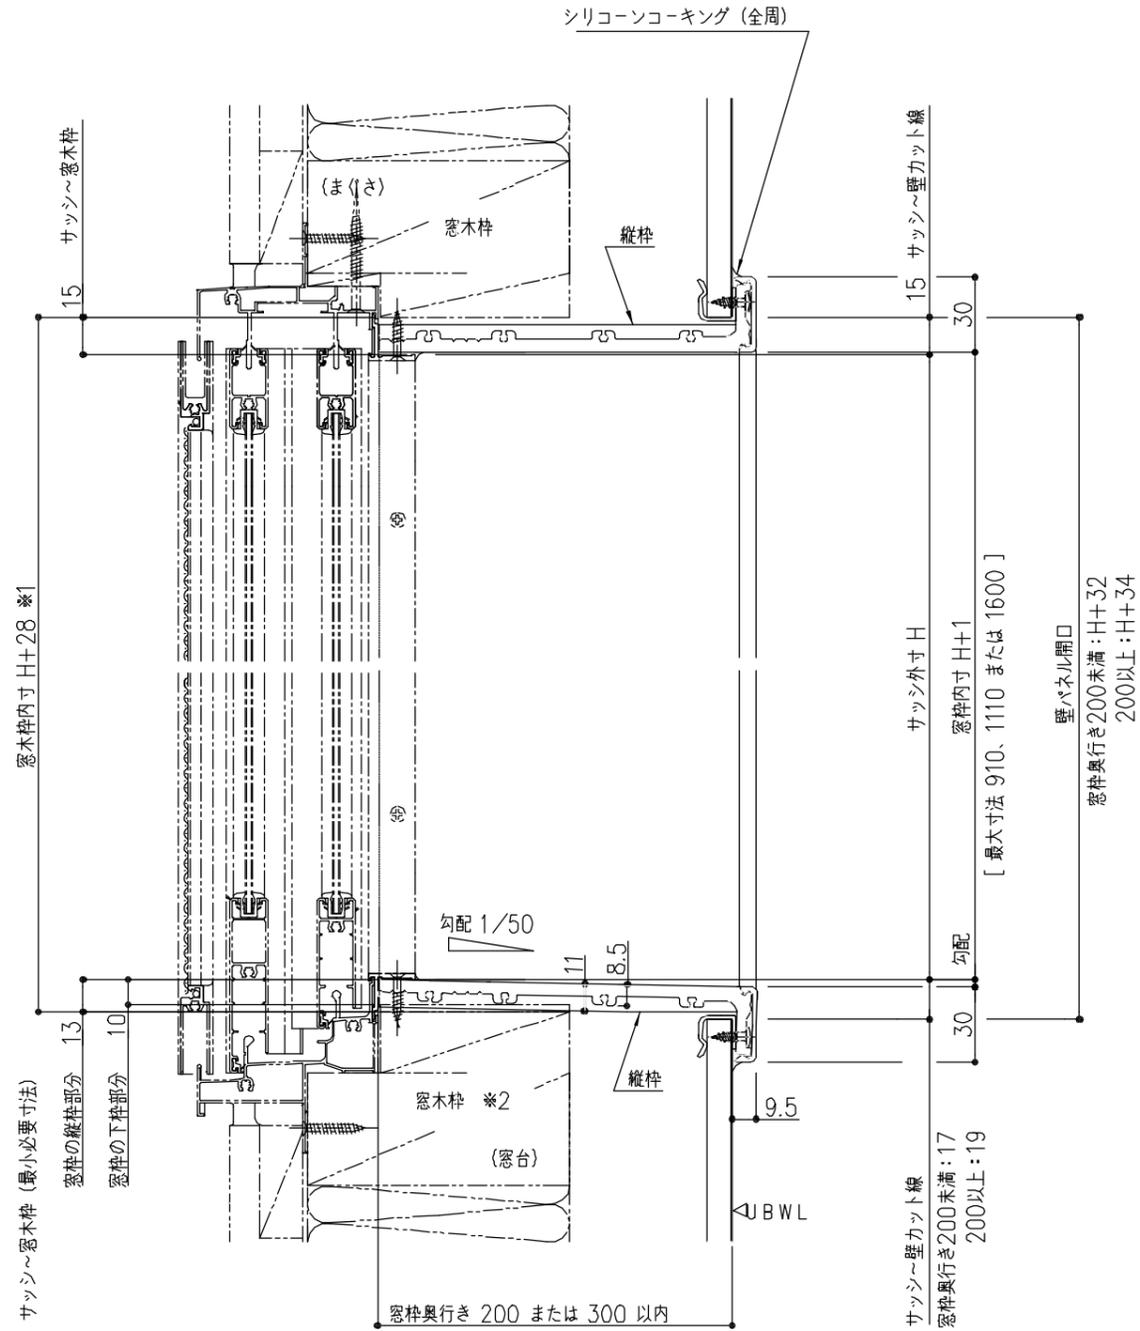

※1 窓枠外周の木枠寸法です。サッシが納まる部分の木枠寸法はサッシ形状により異なります。
 ※2 サッシ形状を問わず、窓枠直下に窓木枠またはスペーサーが必要です。

| | | | | | | | |
|-------------|------|----------------------------|-----------|-----|----------|--------|--------|
| TOTO | 変更記録 | 備考 | 工事名 | 製図 | 縮尺 | 発行番号 | 工事番号 |
| | △ | 見積番号: WMBN435-01 (UB27023) | シンセイハウジング | 検図 | : | X38202 | 図面番号 |
| | △ | | 名称 | | 年月日 | 営業担当 | S-0007 |
| | △ | | フリーサイズ窓枠 | 詳細図 | 26.02.17 | | |
| | △ | | | | | | |

<< 「ダウンライト・シーリング照明」取付上のお願いとご注意 >>

1. 組立区分


(1) UB組立店実施事項

● 照明本体取付

(2) 電気工事工務店実施事項


● 照明コードおよびスイッチへの配線接続

● 作動確認

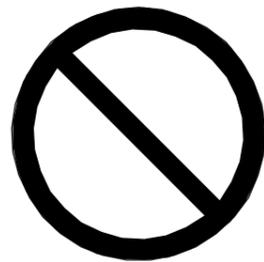

照明器具に断熱材をかぶせないで下さい。
火災になるおそれがあります。

断熱材施工
不可

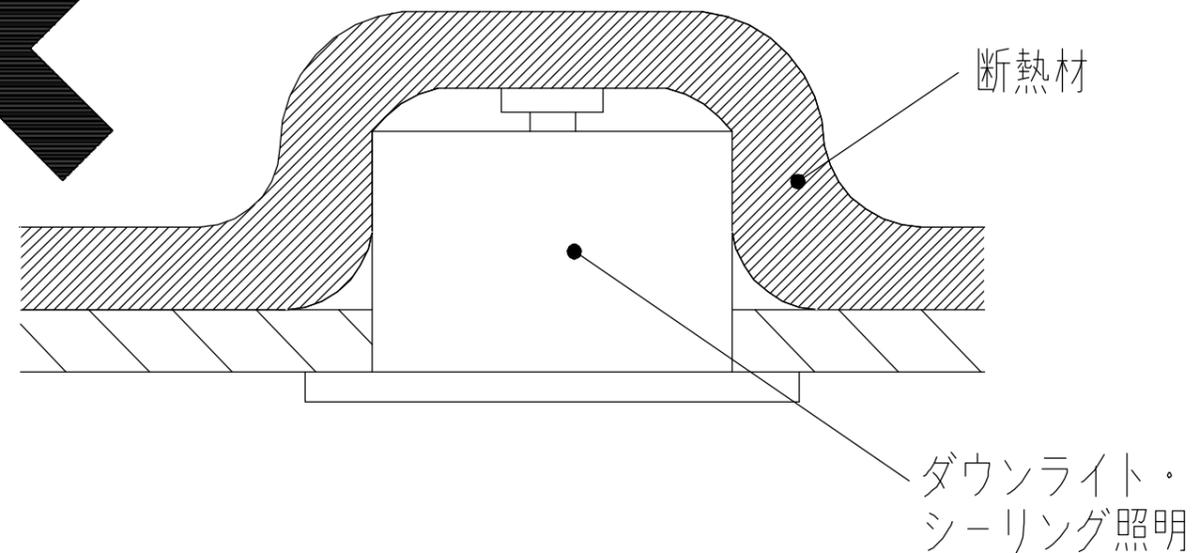

| | | | | | | | |
|-------------|------|---------------------------|---------------------------------|-----|----------|--------|--------|
| TOTO | 変更記録 | 備考 | 工事名 | 製図 | 縮尺 | 発行番号 | 工事番号 |
| | △ | 見積番号：WMBN435-01 (UB27023) | シンセイハウジング | 検図 | ： | X38202 | 図面番号 |
| | △ | | 名称 | | 年月日 | 営業担当 | |
| | △ | | 「ダウンライト・シーリング照明」 取付上のお願いとご注意 | 詳細図 | 26.02.17 | | S-0008 |
| | △ | | | | | | |