

rakuera
ラクエラ



キッチン家具、
と考える。



リビングに溶け込むシンプルさも、
空間の主役になれる個性も、
楽しく選べるキッチンであるために、
ラクエラは、ひとときわ新しくなれた。



サイレントレール

スムーズで静かな引出しがキッチンワークを
より快適にします。



片面カップボード上台



片面カップボード

3段引出しキャビネット
(写真は1段引出し)



ホルムアルデヒドの取り組みについて

ホルムアルデヒドの放散量が最も少ない原材料
を使用しています。

■扉カラー

コンフォート
シリーズ



トッコモカクリーム
(CLQ)



トッコアイアングレー
(CLG)



トッコアッシュブルー
(CLV)



トッコアンティーク
(CLB)



アコードホワイト
(EQT)



アコードミントグリーン
(EQS)



アコードロゼ
(EQU)



カフェウッドブレンド
(C3B)



ミストアッシュ
(E3M)



ライトオーク
(C3A)



ダークウォールナット
(C3L)



トリュフメープル
(E3J)



スラチナオーク
(E3G)

■取手



ライン取手
(ブラック)



ライン取手
(シルバー)



フラットバー取手
(ブラック)



フラットバー取手
(シルバー)

※扉によってお選びいただける取手が異なります。
※ブラック色の取手の場合、足元収納の取手もブラック色になります。

※画像はイメージです。印刷の都合上、色彩などが実際とは多少異なる場合があります。
※同色の扉であってもキッチンセット全体の中で木目や色が揃わない場合があります。

プラン作成日

2026/06/17

担当事業所名


増田住建株式会社

担当者名



打越 志織

No	品名	機能名	数量	詳細	設備等
1	EQM090NNSYN-E3M6N	下台/3段引出し	1	片面カップボード	
2	EQM090NNUEH-E3M6H	上台	1	(開放防止部品付) 片面カップボード	
3	EQM090NLMKN-E3M6H	中台/2方框シール/上下抑え金具ブラック/ロータイプ	1	(開放防止部品付) 片面カップボード	


クリナップ株式会社		営業 増田 住建株式会社 打越 志織	シリーズ ラクエラ		物件名 D 3 7 0 9 8 株シンセイハウジング増田様
		S R	縮尺 1/30	お問い合わせ番号 400563455	プラン名 カップボード
	2026.06.17	作図 奥野 正枝		図面番号 400822869	

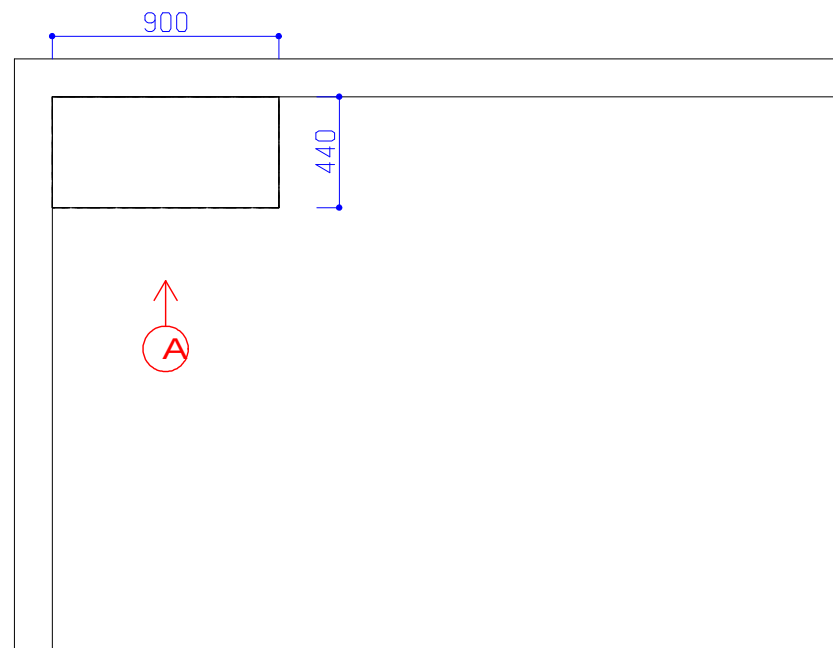

平面図

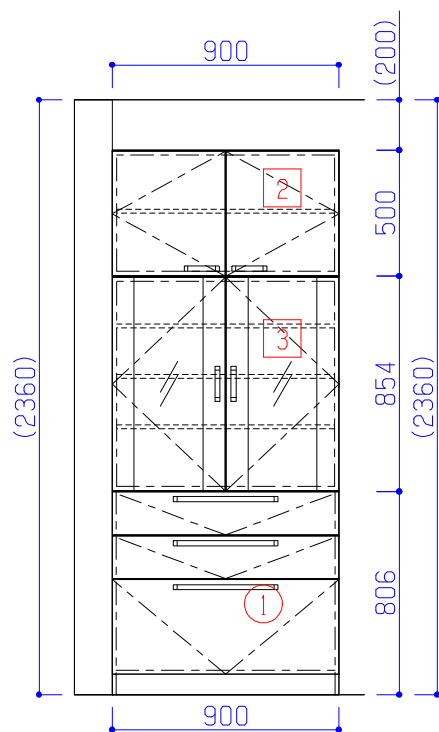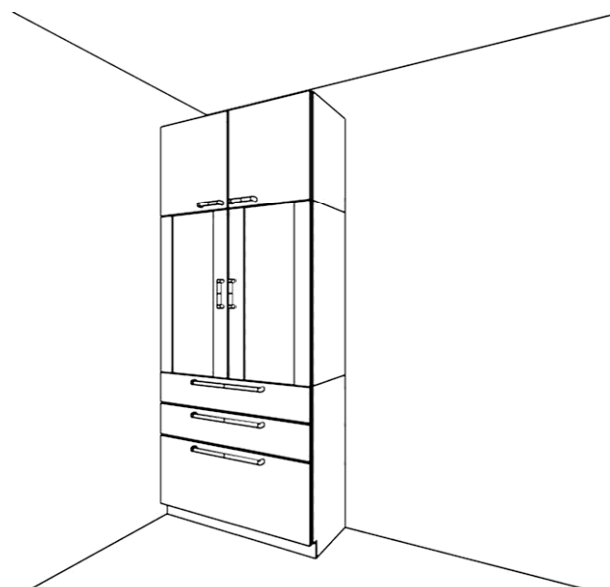

展開図A

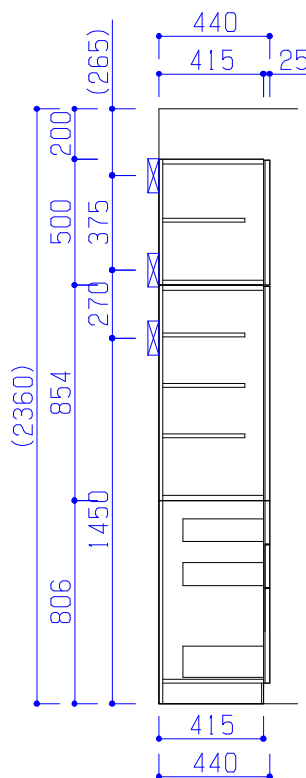

断面図A

■設備記号・展開図表示記号

記号	記号の意味	記号	記号の意味
	給水位置		コンセント取付位置
	給湯位置		コンセント取付位置/2口
	排水位置		コンセント取付位置/200V
	ガス配管位置		アース付コンセント取付位置
	電源取出し位置		2極接地極付コンセント取付位置

	マ" ネット対応有り		サホ" 対応キャビ" ネット(電源ユニット付き)
	部番：サホ" 対応キャビ" ネット		部番：扉開放防止部品付き

■商品詳細


No	詳細	設備等
----	----	-----

■必ずお読み下さい

天井高さをご確認下さい。(かっこ付の寸法は弊社標準です)
以下の工事・部材は別途ご用意下さい。
・周囲躯体、仕上げ、取り付け用下地工事
・ダクト工事、壁面開口、屋外化粧カバー等
・給排水配管、電気配線、および接続工事

本体の「取付・設置」以外の関連工事（大工工事、電気工事、ガス配管工事、管工事、建具工事等）は法的有資格者による工事が必要になります。

クリナップ株式会社		営業 増田住建株式会社 打越 志織	シリーズ ラクエラ		物件名 D37098 株シンセイハウジング増田様
		S R	縮尺	お問い合わせ番号 400563455	プラン名 カップボード
	2026.06.17	作図 奥野 正枝	1/30	図面番号 400822869	

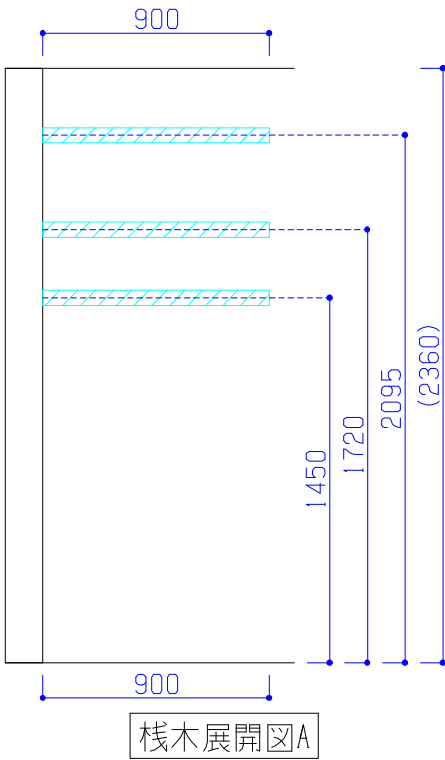

本体の「取付・設置」以外の関連工事（大工工事、電気工事、ガス配管工事、管工事、建具工事等）は法的有資格者による工事が必要になります。

クリナップ株式会社		営業 増田住建株式会社 打越 志織	シリーズ ラクエラ		物件名 D 3 7 0 9 8 株シンセイハウジング増田様
		S R	縮尺 1/30	お問い合わせ番号 400563455	プラン名 カップボード
	2026.06.17	作図 奥野 正枝		図面番号 400822869	