



サイレントレール
スムーズで静かな引出しがキッチンワークをより快適にします。



片面フロアカウンター(ホワイト)



片面フロアキャビネット
1段引出しタイプ



ミドル吊戸棚
取手のないシンプルなデザインの吊戸棚です。



ホルムアルデヒドの取り組みについて
ホルムアルデヒドの放散量が最も少ない原材料を使用しています。



キッチンは家具、
と考える。



リビングに溶け込むシンプルさも、
空間の主役になれる個性も、
楽しく選べるキッチンであるために、
ラクエラは、ひときわ新しくなれた。

■扉カラー

コンフォート
シリーズ



トッコモカクリーム
(CLQ)



トッコアイアングレー
(CLG)



トッコアッシュブルー
(CLV)



トッコアンティーク
(CLB)



アコードホワイト
(EQT)



アコードミントグリーン
(EQS)



アコードロゼ
(EQU)



カフェウッドブレンド
(C3B)



ミストアッシュ
(E3M)



ライトオーク
(C3A)



ダークウォールナット
(C3L)



トリュフメープル
(E3J)



スラチナオーク
(E3G)

■取手



ライン取手
(ブラック)



ライン取手
(シルバー)



フラットバー取手
(ブラック)



フラットバー取手
(シルバー)

※扉によってお選びいただける取手が異なります。
※ブラック色の取手の場合、足元収納の取手もブラック色になります。

※画像はイメージです。印刷の都合上、色彩などが実際とは多少異なる場合があります。
※同色の扉であってもキッチンセット全体の中で木目や色が揃わない場合があります。

プラン作成日

2026/06/15

担当事業所名


増田住建株式会社

担当者名


打越 志織

No	品名	機能名	数量	詳細	設備等
1	EQXH090-I	メラミン/ホワイト	1	片面フロアカウンター	
2	EQF090HN1GN-E3M6N	1 段引出し	1	片面フロアキャビネット	
3	EQNE045NQNN-E3M	片面フロアカウンター用	1	サイド化粧板	
4	EQW090MBAAN-E3MNH	取手以仕様	1	(開放防止部品付) ミドル吊戸棚	
5	EQNE039MWDN-E3M	ミドル吊戸棚用	1	サイド化粧板	

クリナップ株式会社		営業 増田住建株式会社 打越 志織	シリーズ ラクエラ		物件名 D 3 7 0 9 9 株シンセイハウジング増田様
		S R	縮尺 1/30	お問い合わせ番号 400563464	プラン名 カップボード
	2026.06.15	作図 打越 志織		図面番号 400822234	

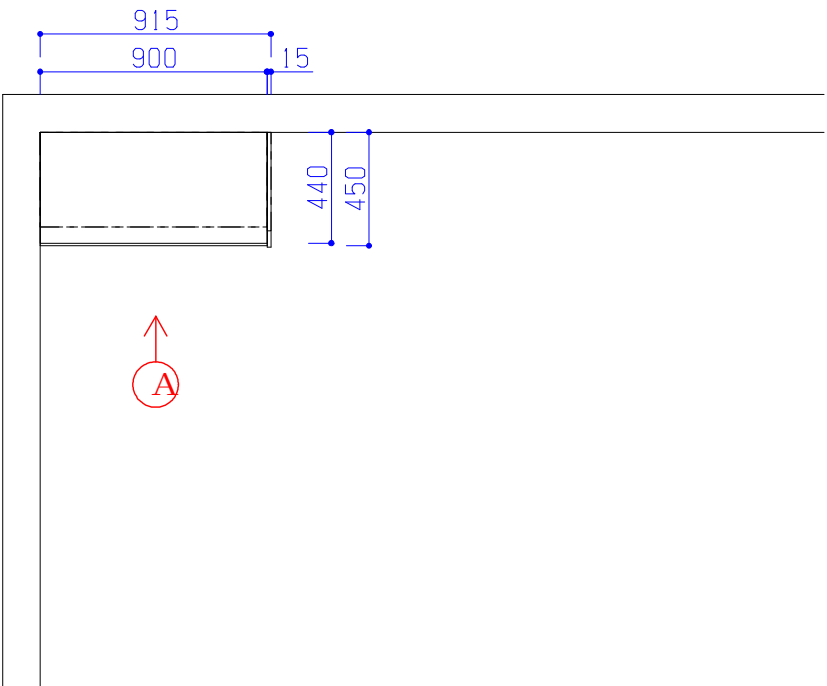

平面図

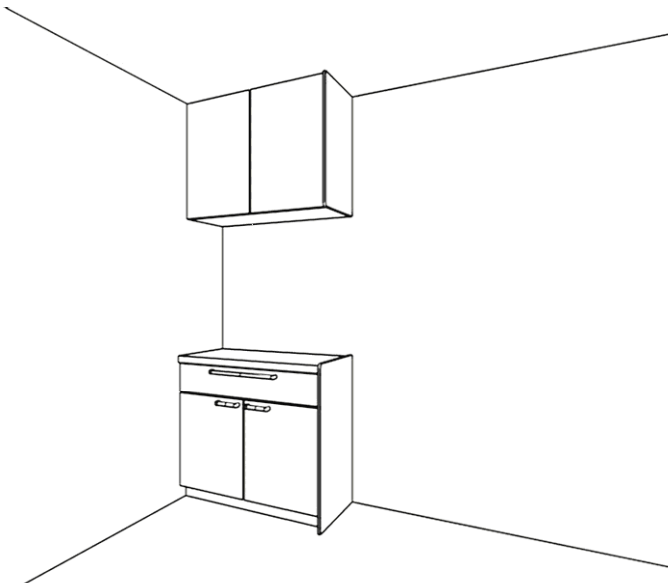

■設備記号・展開図表示記号

記号	記号の意味	記号	記号の意味
	給水位置		コンセント取付位置
	給湯位置		コンセント取付位置/2口
	排水位置		コンセント取付位置/200V
	ガス配管位置		アース付コンセント取付位置
	電源取出し位置		2極接地極付コンセント取付位置

	マグネット対応有り		サボ対応キャビネット(電源ユニット付き)
	部番：サボ対応キャビネット		部番：扉開放防止部品付き

■商品概要



商品シリーズ	ラクエラ	
扉シリーズ	コンフォート	
扉カラー	メイン色	ミストアッシュ
	サブ色	
キャビネットカラー	ホワイト／ー	
取手種類	フラットバー取手(ブラック)	
W・D・H	／／	
トップカラー		
シンク種類		
天井高さ	未確定(2360mm)	
壁パネル		
壁パネル部材		
アシラックタイプ		
開放防止部材	あり	
水栓金具		
引出し仕様		
食器洗淨乾燥器	なし	
調理器		
レンジフード		
吊戸	H=700mm	
カウンタートップ	メラミン(ホワイト)	
ガラスタイプ		

■必ずお読み下さい

天井高さをご確認下さい。(かっこ付の寸法は弊社標準です)
以下の工事・部材は別途ご用意下さい。
・周囲躯体、仕上げ、取り付け用下地工事
・ダクト工事、壁面開口、屋外化粧カバー等
・給排水配管、電気配線、および接続工事

本体の「取付・設置」以外の関連工事（大工工事、電気工事、ガス配管工事、管工事、建具工事等）は法的有資格者による工事が必要になります。

クリナップ株式会社		営業 増田住建株式会社 打越 志織	シリーズ ラクエラ		物件名 D37099 株シンセイハウジング増田様
		S R	縮尺 1/30	お問い合わせ番号 400563464	プラン名 カップボード
	2026.06.15	作図 打越 志織		図面番号 400822234	

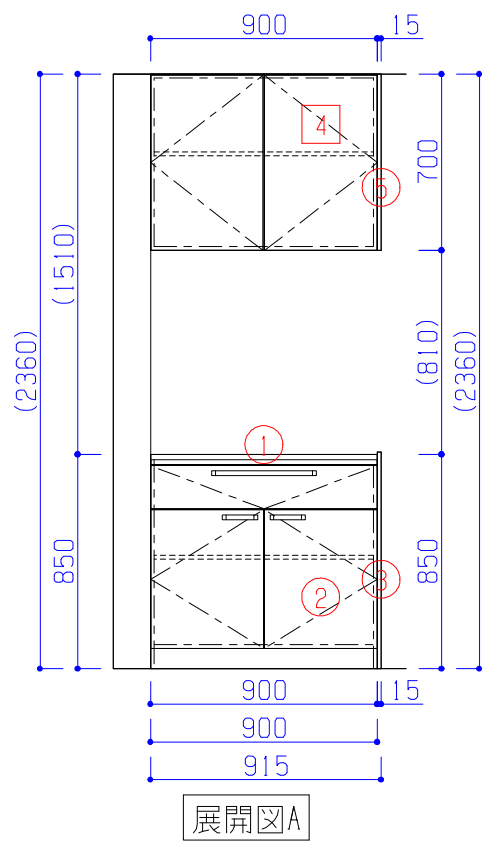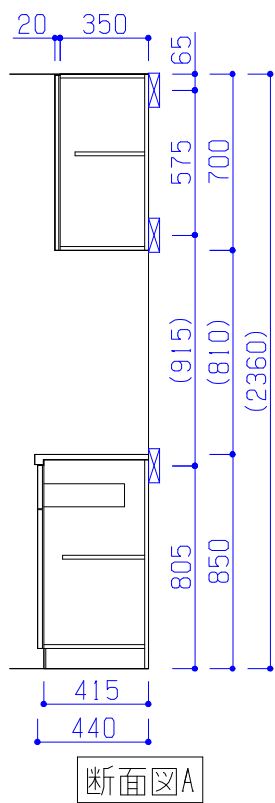

■商品詳細

No	詳細	設備等
----	----	-----

■設備記号・展開図表示記号

記号	記号の意味	記号	記号の意味
○	給水位置	●	コンセント取付位置
●	給湯位置	● ₂	コンセント取付位置/2口
○	排水位置	● _{200V}	コンセント取付位置/200V
▲	ガス配管位置	● _{ET}	アース付コンセント取付位置
+	電源取出し位置	● _E	2極接地極付コンセント取付位置
Ⓜ	マフネット対応有り	★	サボ対応キャビネット(電源ユニット付き)
○	部番：サボ対応キャビネット	□	部番：扉開放防止部品付き

■必ずお読み下さい

天井高さをご確認下さい。(かっこ付の寸法は弊社標準です)
以下の工事・部材は別途ご用意下さい。
・周囲躯体、仕上げ、取り付け用下地工事
・ダクト工事、壁面開口、屋外化粧カバー等
・給排水配管、電気配線、および接続工事

本体の「取付・設置」以外の関連工事（大工工事、電気工事、ガス配管工事、管工事、建具工事等）は法的有資格者による工事が必要になります。

クリナップ株式会社

営業 増田住建株式会社
打越 志織

S R

作図 打越 志織

シリーズ ラクエラ

縮尺

1/30

お問い合わせ番号

400563464

図面番号


400822234

物件名

D37099 株シンセイハウジング増田様

プラン名

カップボード

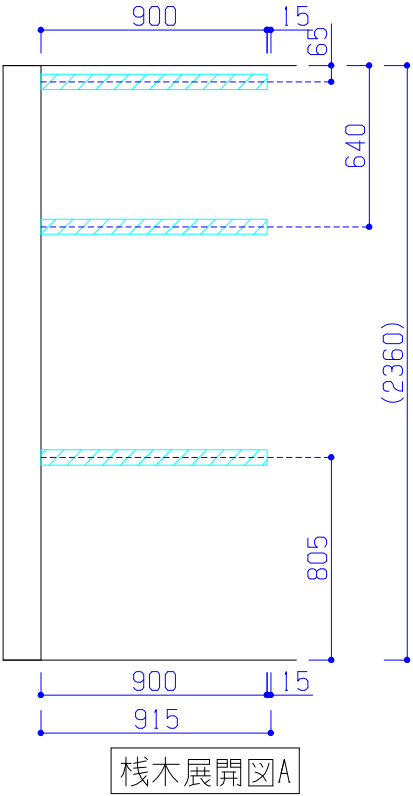

本体の「取付・設置」以外の関連工事（大工工事、電気工事、ガス配管工事、管工事、建具工事等）は法的有資格者による工事が必要になります。

クリナップ株式会社		営業 増田住建株式会社 打越 志織	シリーズ ラクエラ		物件名 D 3 7 0 9 9 株シンセイハウジング増田様
		S R	縮尺 1/30	お問い合わせ番号 400563464	プラン名 カップボード
	2026.06.15	作図 打越 志織		図面番号 400822234	