


(株) オリエン트ホーム 様

◇ご回答日:2021年04月19日(月) ◇受付番号:3208017

◇調査場所:東京都練馬区南田中4-26-10 付近

◇件名:(件名なし)

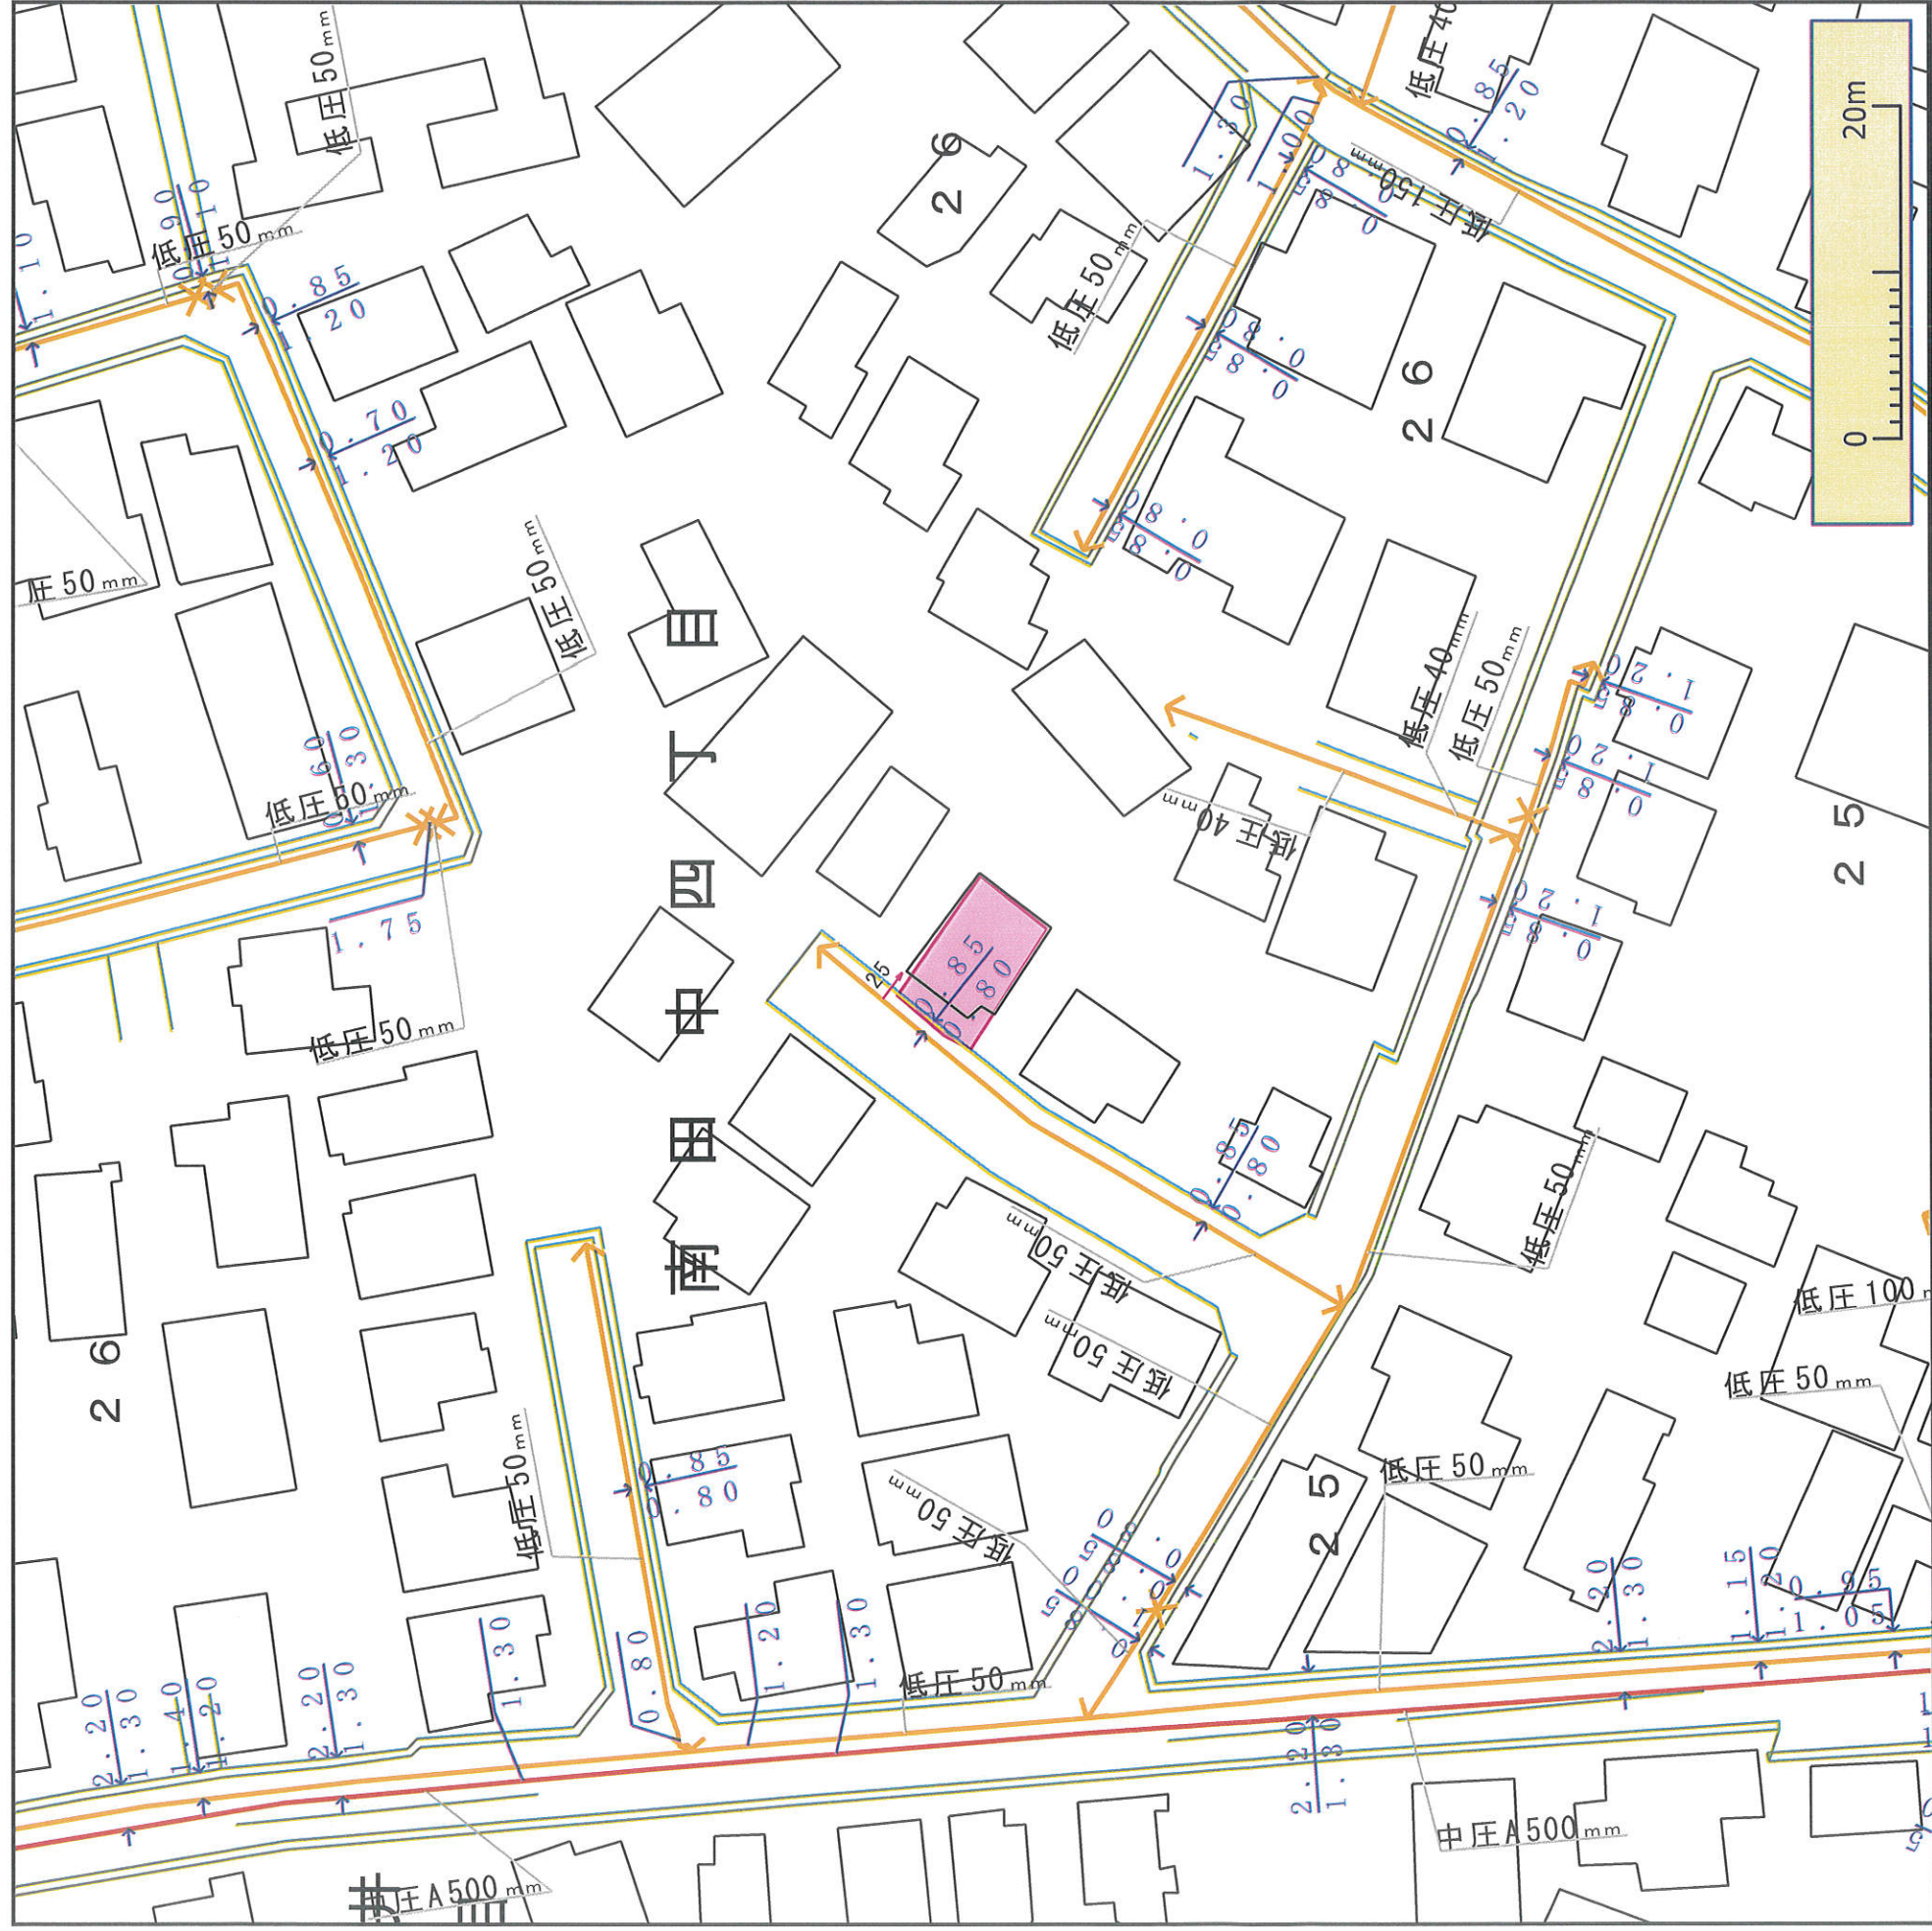

※ガス管圧力の種類と凡例、用途 (高圧、中圧は一般用途にはご利用になれませんのでご注意ください)

(1) 高圧: 表示なし、輸送用のみ (2) 中圧: 輸送用と主に産業用途 (3) 低圧・中間圧: 家庭用等の一般用途

下記の文章について、必ずご一読ください。

- ◆弊社がガス本管設計状況確認サービス(以下「本サービス」とします)でご提供する情報は、地形、道路形態、家形、管の引込状況及びガスのご使用状況は表示しておりませんが、個人情報を表示していません。埋設位置、口径です。なおご参考に、取捨管の分岐位置を努力しておりますが、それらについてはいかなる保障も致しません。また、本サービスご利用により生じたいかなる損害についても責任を負いかねますのでご了承ください。なお、実際の工事、ガス供給にあたっては、供給方式の検討・本管工事の有無の確認が必要となります。予定ルートでの施工状況確認も合わせて、原則6ヶ月前以上前に各担当窓口にご相談ください。なお、お問い合わせは、お問い合わせください。
- ◆本サービスで利用されている地図及び導管情報は、著作権法により保護されており、東京ガス(株)が著作権を所有しています。営利目的のご利用を禁止いたします。また、権利侵害となりますので、許可無く複製、改変、送信等を禁止いたします。

(お問合せ先)

担当部署: 本管理設計状況確認センター

営業担当者: 東京ガス(株)

TEL: 03-5322-8910

E-mail: maichon@tokyo-gas.co.jp


東京ガス株式会社

(株) オリエントホーム 様

◇ご回答日:2021 年 04 月 19 日 (月) ◇受付番号:3208017

◇調査場所: 東京都練馬区南田中4-26-10 付近

◇件名: (件名なし)

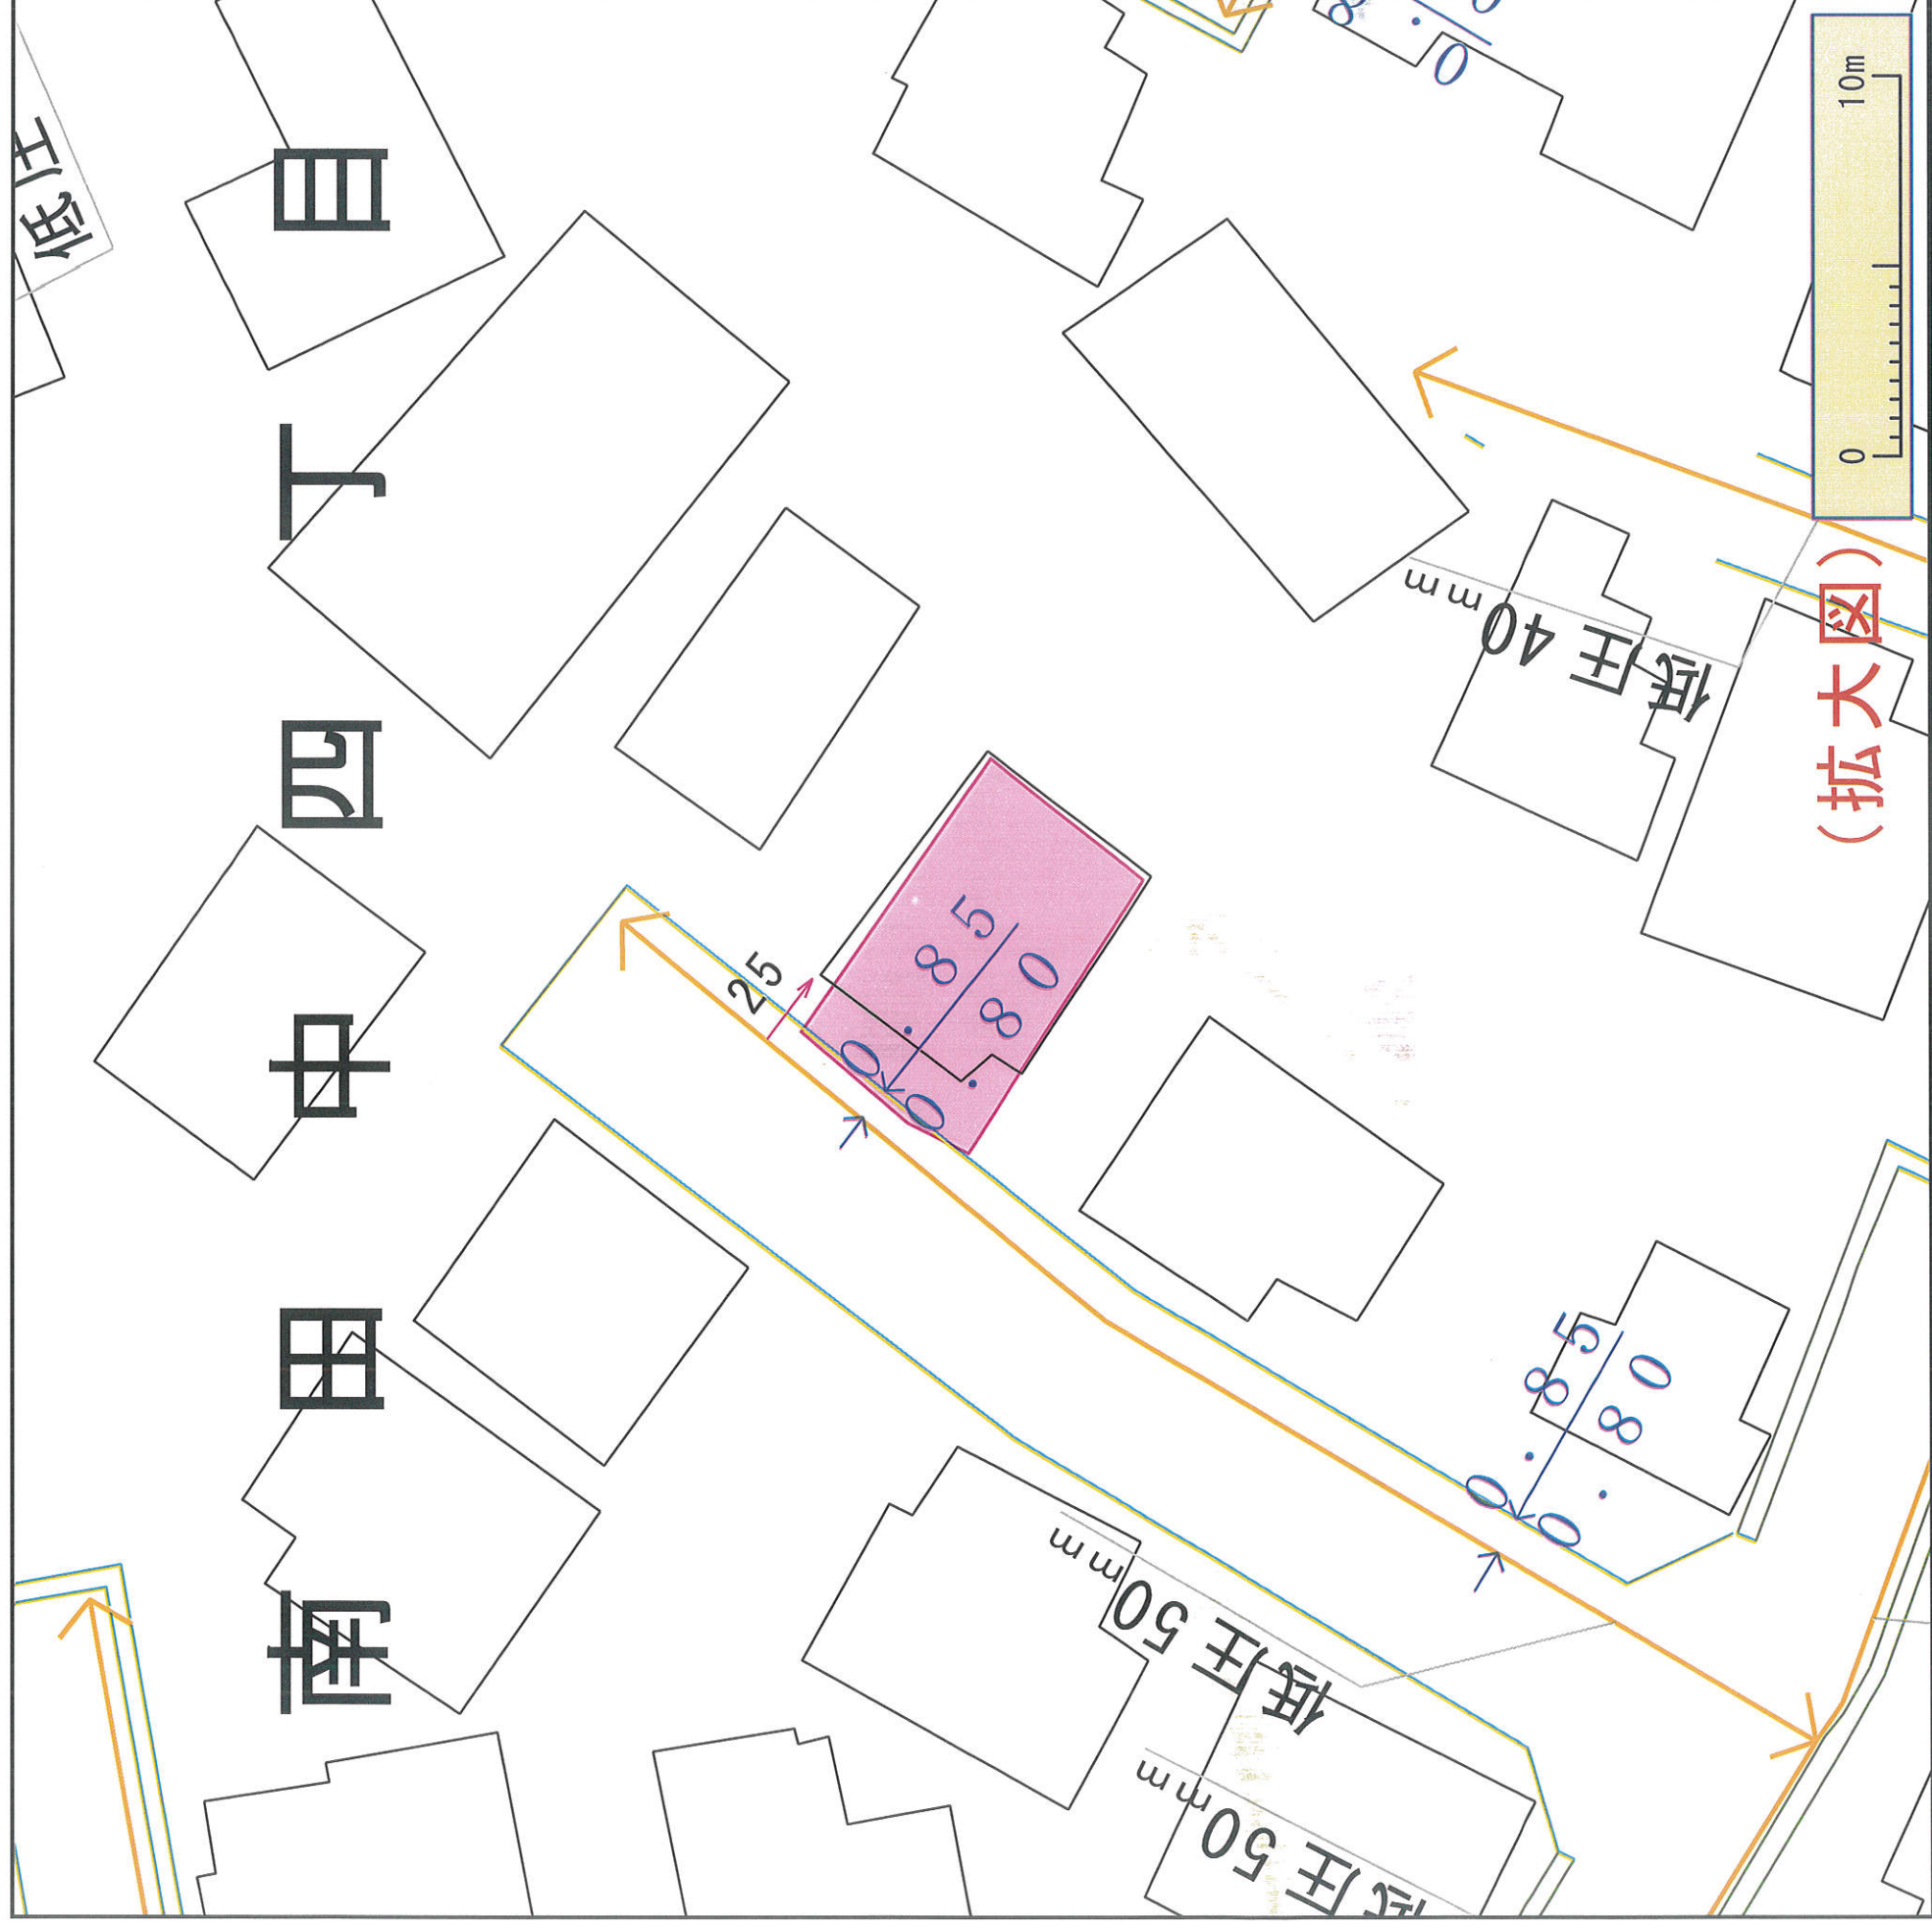

※ガス管圧力の種類と凡例、用途 (高圧、中圧は一般用途にはご利用になれませんのでご注意ください)

(1) 高圧: 表示なし、輸送用のみ (2) 中圧: 輸送用と主に産業用途 (3) 低圧・中間圧: 家庭用等の一般用途

下記の文章について、必ずご一読ください。

- ◆弊社がガス本管埋設状況確認サービス (以下「本サービス」とします) でご提供する情報は、地形、道路形態、家形、道路形状、高圧を除くガス本管の有無・工事予定ルート、埋設位置、口径です。なおご参考に、取出し管の分岐位置を表示しておりますが、個人情報保護のため宅地内のご使用状況は表示しておりません。
- ◆弊社は、ご提供する情報が正確かつ最新であるよう努力しておりますが、それらについてはいかなる保障も致しません。また、本サービスご利用により生じたいかなる損害についても責任を負いかねますのでご了承ください。なお、実際の工事、ガス供給にあたっては、供給方式の検討・本管工事の有無の確認が必要となります。
- ◆予定ルートの施工状況確認も合わせて、原則6ヶ月以上前に各担当窓口にご相談くださるようお願いいたします。
- ◆本サービスで使用されている地図及び導管情報は、著作権法により保護されており、東京ガス(株)が著作権を所有しております。営利目的のご利用を禁止いたします。また、権利侵害となりますので、許可無く複製、改変、送信等を禁止いたします。

(お問合せ先)

担当部署: 本管理設状況確認センター

営業担当者: 東京ガス (株)

東京ガス株式会社

TEL: 03-5322-8910

E-mail: maichon@tokyo-gas.co.jp



(-19.95, -29.75)

出図年月 2020.03


東京都水道局 (取扱注意)

1:750




東京都公共下水道台帳 施設平面図 (A3・横)

縮尺1:500 (プリンタによっては正しい縮尺で印刷されない場合があります。)

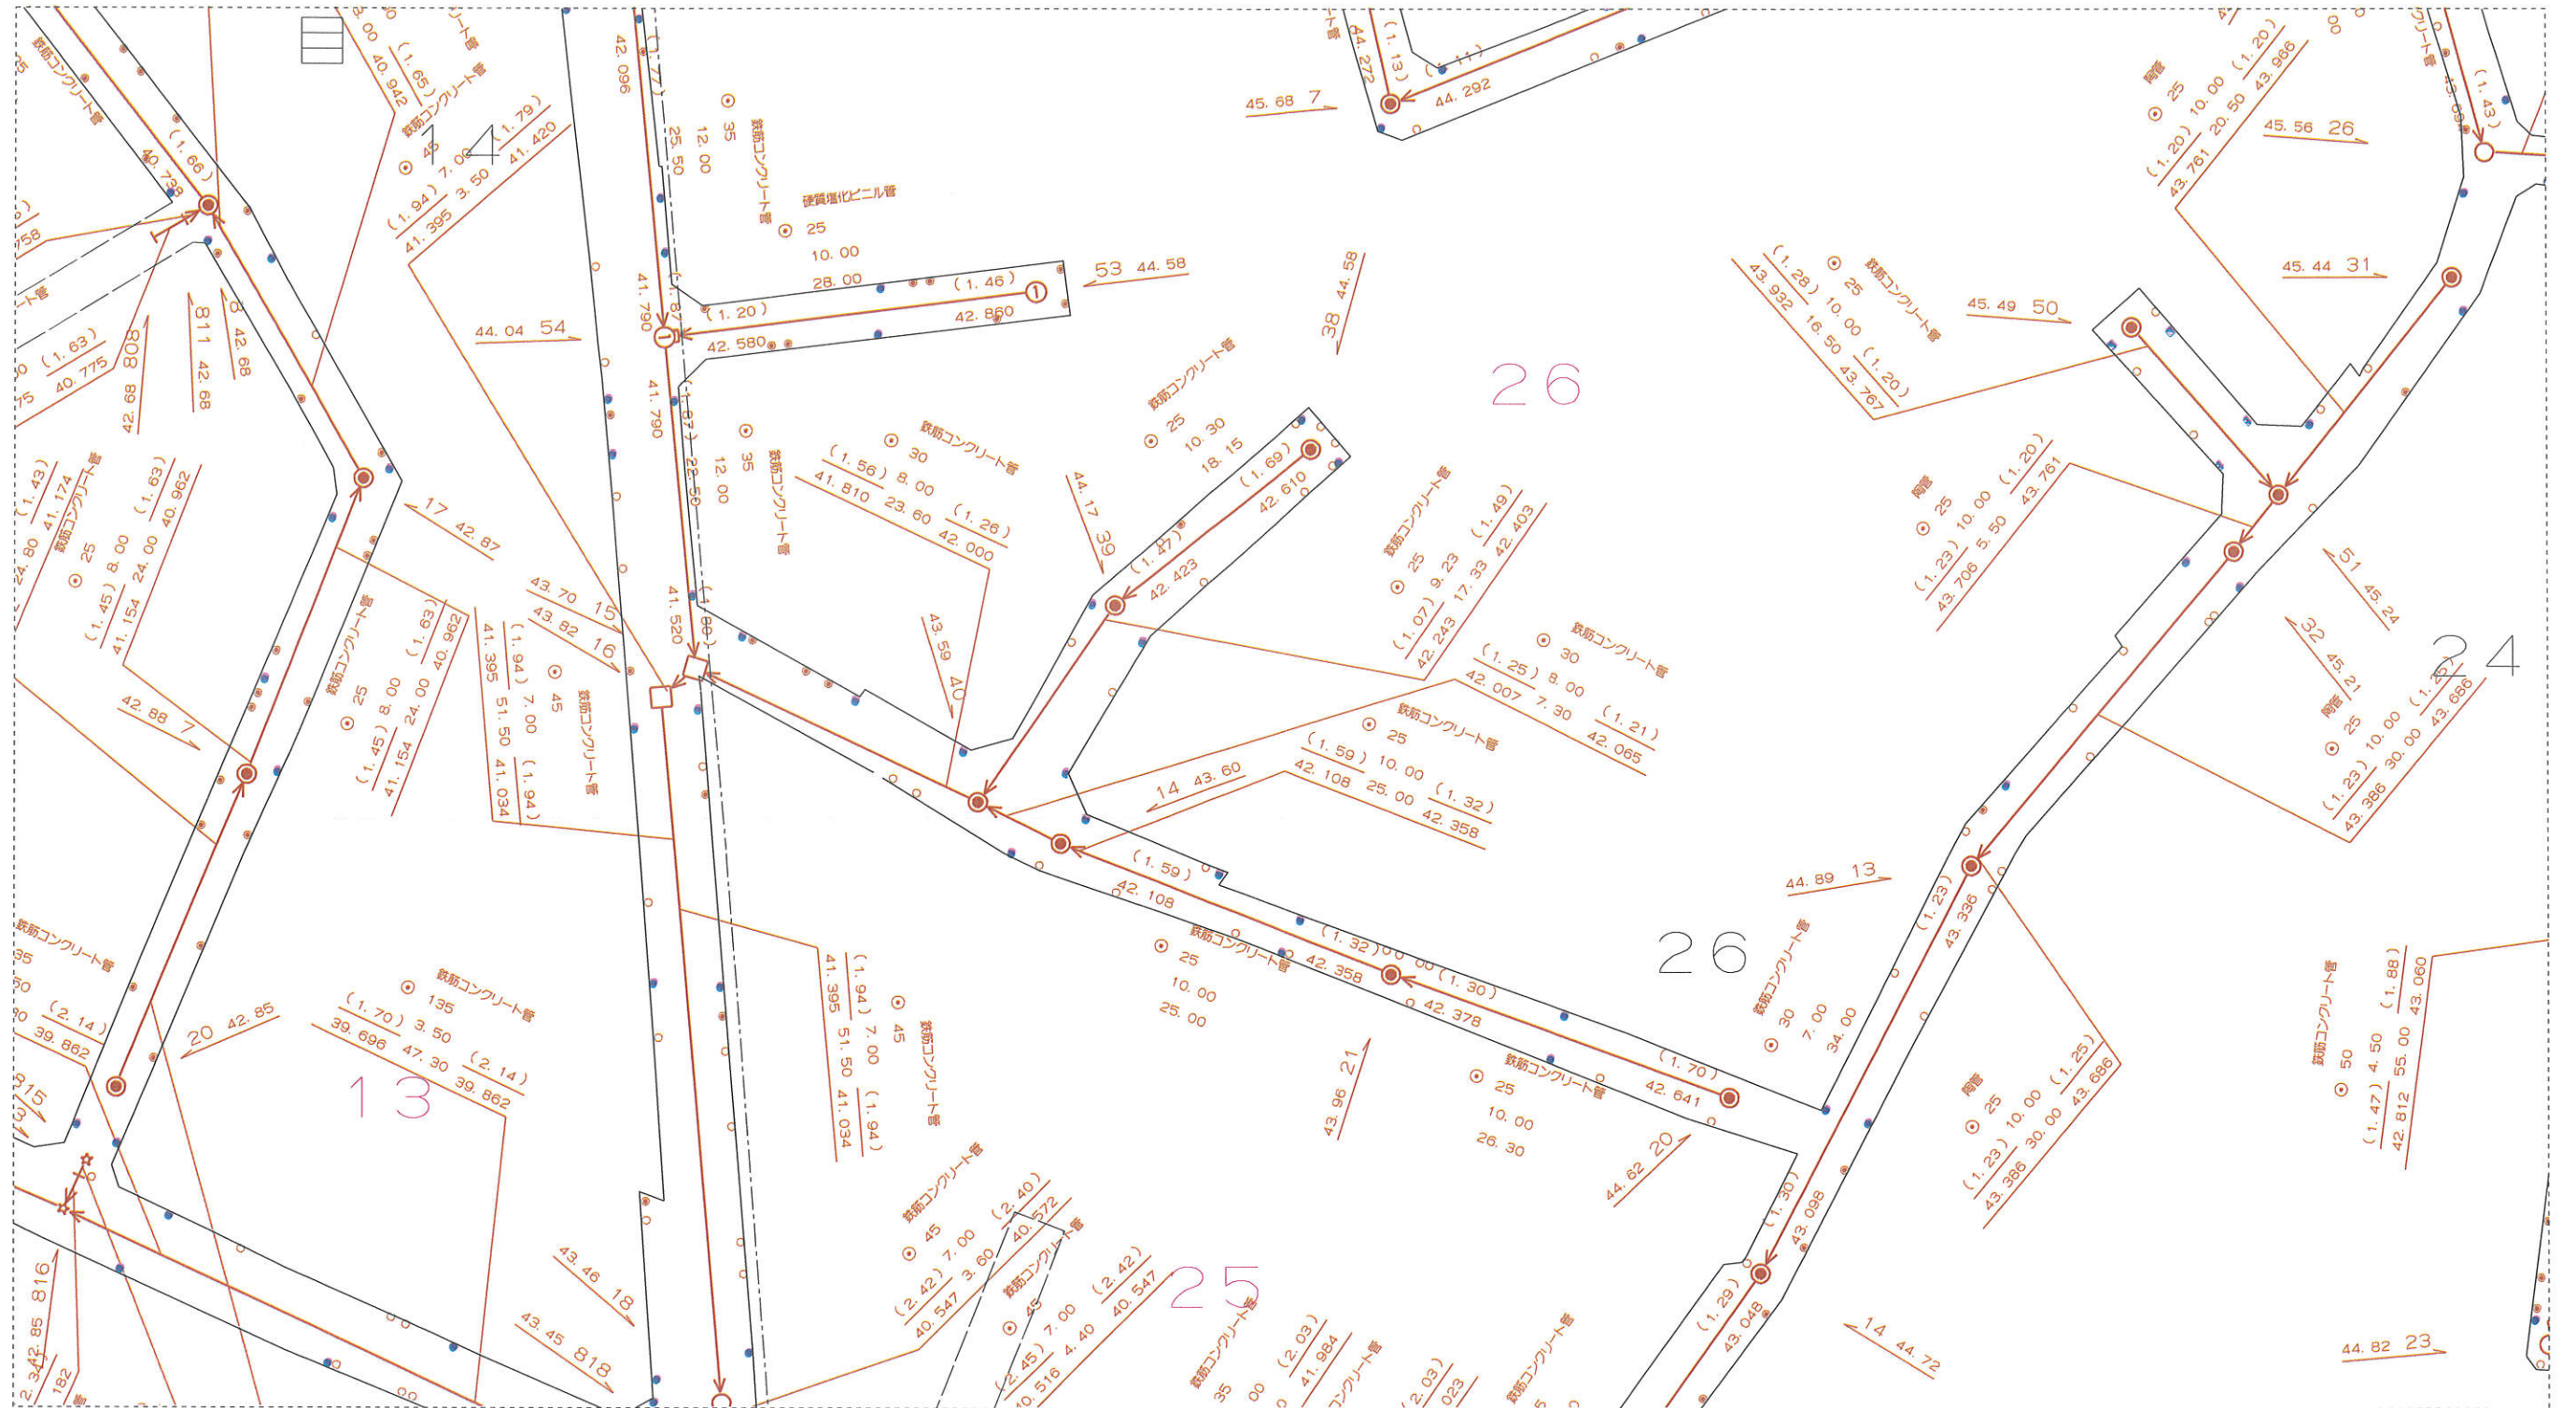

練馬区南田中4-26付近
印刷年月日: 2021年4月26日

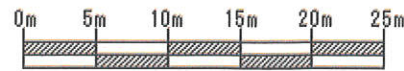

下水道局では、できる限り最新で正確な情報の提供に努めておりますが、施設平面図は、現地を正確かつ詳細に測量したものではありません。また、下水道の工事や道路工事等が行われた場合、しばらくの間、図面と現地が整合しないことがあります。したがって、本図面を設計、工事等にご利用される際は、下水道施設の位置などを現地で調査・確認の上、ご利用ください。