


ES-Felidia	モジュール 尺	耐火仕様対応 準防火地域仕様	省令準耐火仕様 無し	長期優良住宅認定申請 無し	フラット35 無し	柱・土台樹種 WW	断熱工法 吹付断熱(屋根・壁)	屋根材 コロニアル	積雪量 30cm	給湯器 エコキュート	床暖房 有り	太陽光(建物) 無し	太陽光(その他) 無し	土台天端~2階床天端 2,732mm	2階床天端~3階床天端 2,768mm	3階床天端~小屋根天端 2,750mm	標準天井高(1階:2,400mm 2階:2,400mm) 天井高さはプランにより一部確保できない可能性があります。
------------	------------	-------------------	---------------	------------------	--------------	--------------	--------------------	--------------	-------------	---------------	-----------	---------------	----------------	-----------------------	------------------------	------------------------	--------------------------------------------------------------

[断熱区分5、6、7地域]

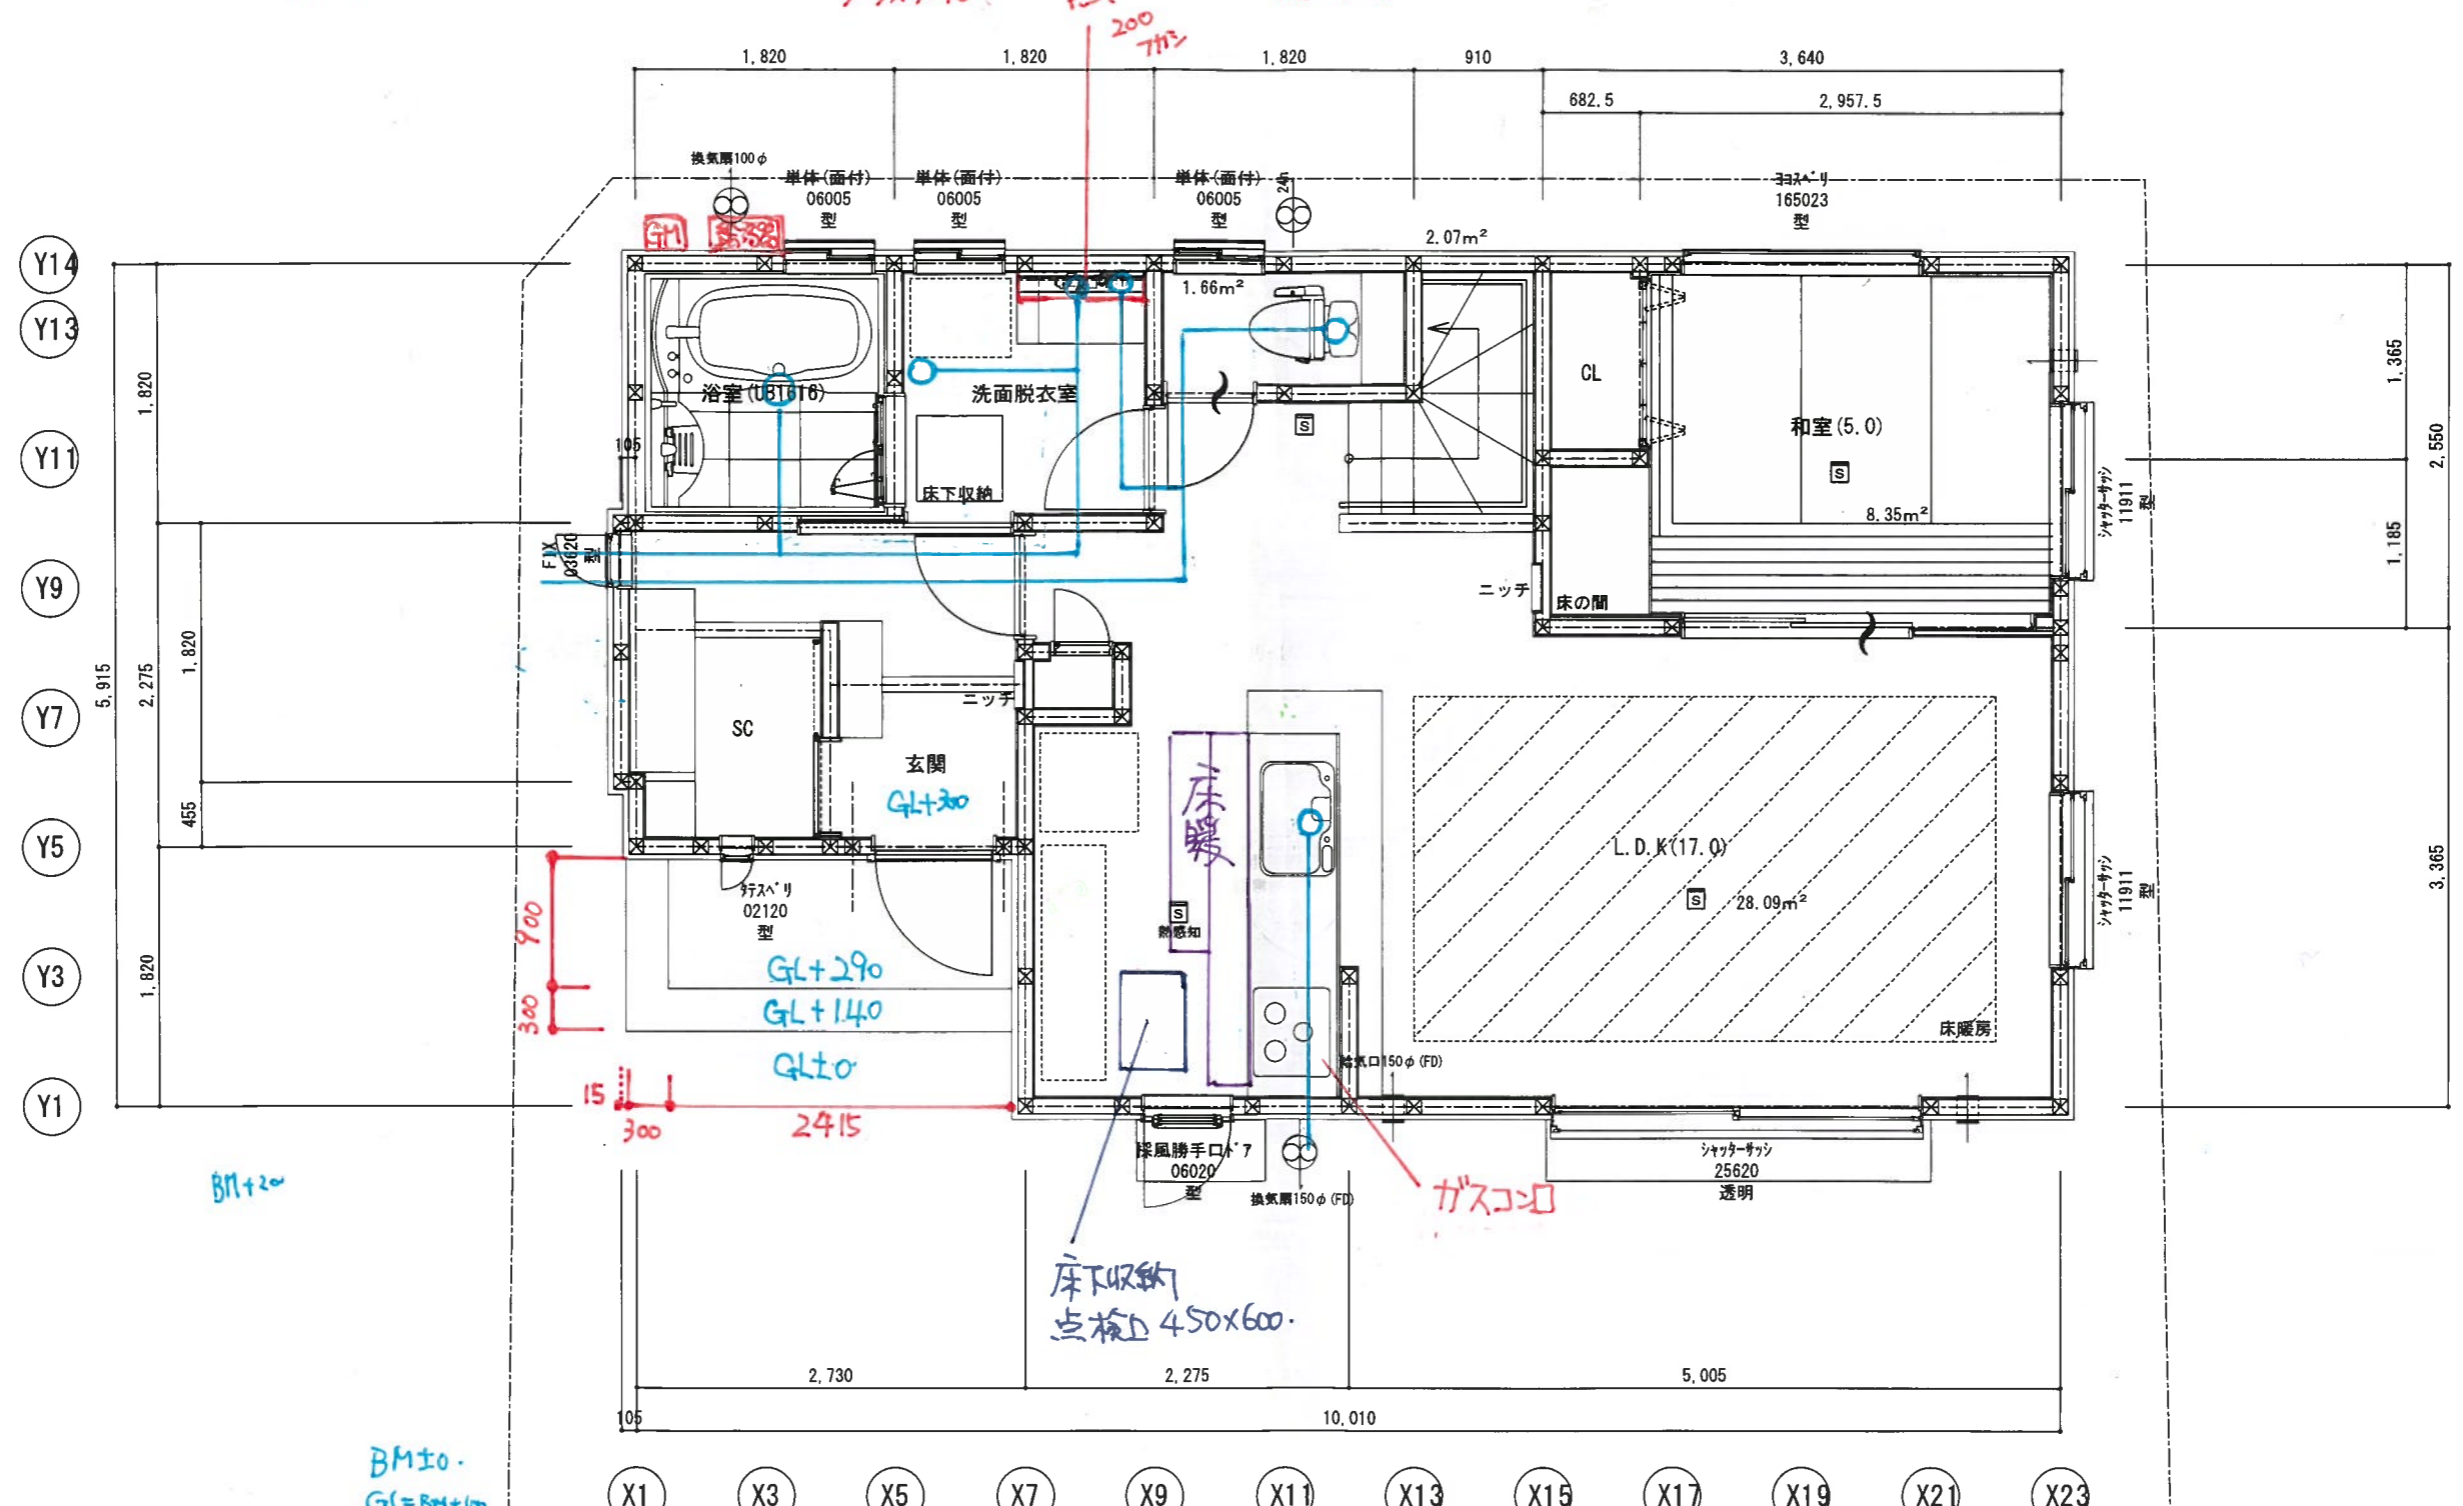

凡例	住宅用火災警報器	24h換気(第3種)	階段寸法(有効幅750)	【外部建具認定番号】 ※注記以外の外部建具を全て防火設備とする
⊗ 1~2F通し柱 105 x 105	※設置位置 天井~壁から60cm以上の位置	⊗ ^{24h} 排気ファン100φ SVC (FD)	1~2階(13段) 2~R階(13段)	引違窓: EB1182 引違樞: EB1010 引違面格子付: EB1183
⊗ 管柱 105 x 105	壁 ~天井から15cm以上50cm以内の位置	⊏ 給気口 100φ SVC (FD)	蹴上 211.53 mm 211.53 mm	シャッター付引違: EB0917 上下窓: EB1008 上下窓面格子付: EB1011
⊗ 管柱 105 x 105	※空気吹出口から1.50m以上離す。	〰 通気の確保される建具 アンダーカット10mm	踏面 227.50 mm 227.50 mm	FIX窓: EB1184 外スリガラス窓: EB1185 スリガラス窓: EB1186 補助ドア: EB0976



M. D. O.

エム.デザインオフィス一級建築士事務所 一級建築士登録 第302663号 仲田 敏正

御施主様 印	作図 営業	縮尺 1/50 日付	工事名称 南田中4丁目分譲 新築工事 図面名称 1階平面図	図面NO A-02
-----------	----------	------------------	----------------------------------------	--------------