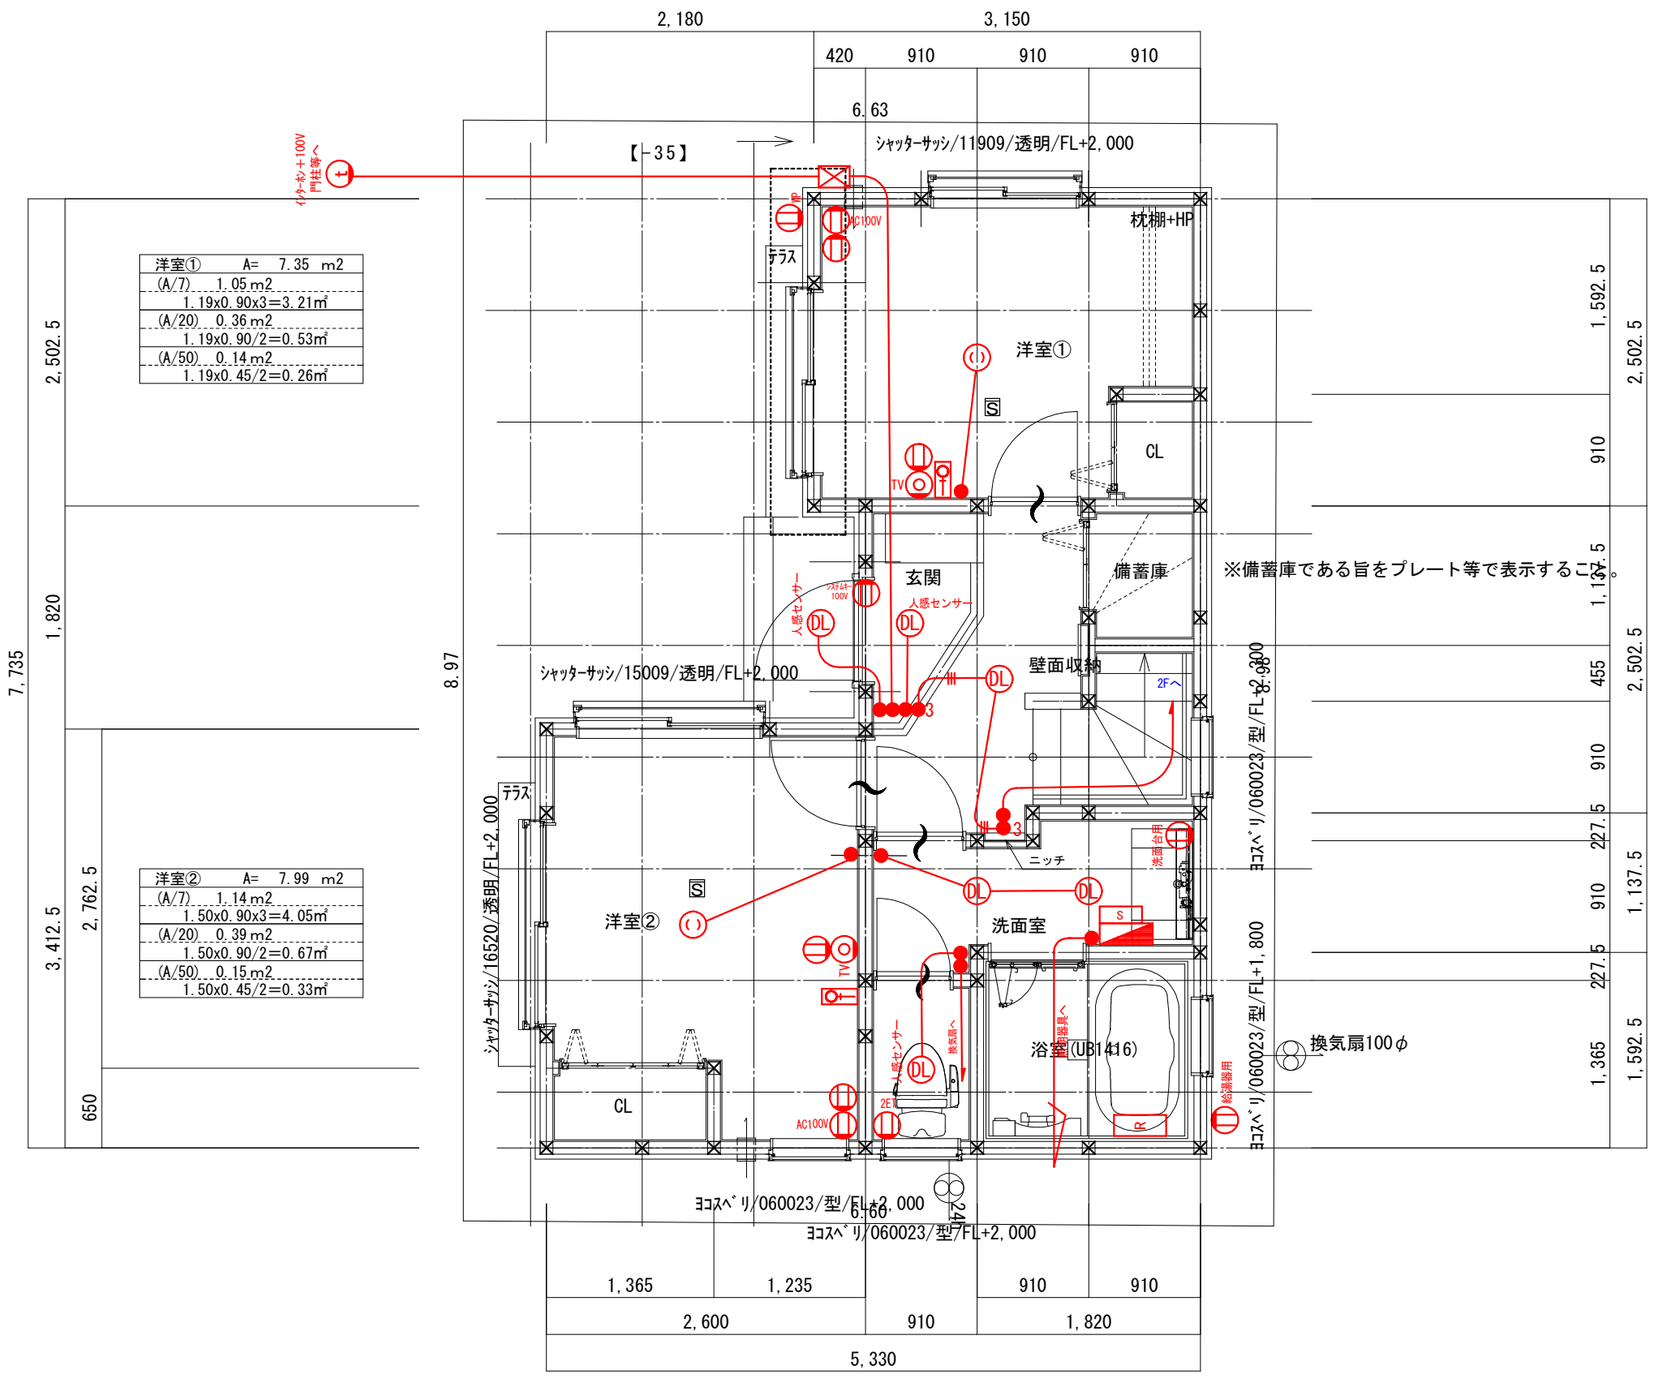


洋室①　A= 7.35 m2
(A/7)　1.05m2
1.19x0.90x3=3.21㎡
(A/20)　0.36m2
1.19x0.90/2=0.53㎡
(A/50)　0.14m2
1.19x0.45/2=0.26㎡

洋室②　A= 7.99 m2
(A/7)　1.14m2
1.50x0.90x3=4.05㎡
(A/20)　0.39m2
1.50x0.90/2=0.67㎡
(A/50)　0.15m2
1.50x0.45/2=0.33㎡

※TVアンテナ御施主様手配になります。
（矢木式、壁タイプ、光TV、JCOM、有線TV他）

※凡例

シンボル	種類名称	基本取付位置・ｻｲｽﾞ・離隔
	2口ｺﾝｾﾝﾄ	※FL+25cm
WP	防水ｺﾝｾﾝﾄ	
2ET	ｱｰｽ付2口ｺﾝｾﾝﾄ	※冷蔵庫　FL+210cm
		※電子ﾚﾝｼﾞ　FL+110cm
ET	ｱｰｽ付ｺﾝｾﾝﾄ	※ﾄｲﾚ
		※洗濯機　FL+130cm
AC100V	ｴｱｺﾝ100V	※FL+190cm～200cm
AC200V	ｴｱｺﾝ200V	※FL+190cm～200cm
TV	TV端子	※FL+25cm
TEL	TEL用　ｽﾘｰﾌﾞ管	※FL+25cm
LAN	LAN用　ｽﾘｰﾌﾞ管	※FL+25cm
	ｽｲｯﾁ	※FL+120cm
3	3路ｽｲｯﾁ	※FL+120cm
	引掛ｼｰﾘﾝｸﾞ	
DL	ﾀﾞｳﾝﾗｲﾄ	
S	ｽﾎﾟｯﾄﾗｲﾄ	
	手元灯	
	ﾌﾞﾗｹｯﾄ照明	
t t	ｲﾝﾀｰﾎﾝ（親子）	※FL+140cm
	分電盤 60A 20回路	
R	ﾘﾓｺﾝ（ｴｺｷｭｰﾄ等）	※FL+140cm
	ガスコンセント	
給	ﾌﾞﾗｽﾞﾏｸﾞﾗｽﾀｰｲｵﾝ給気口	
副	吸気口	
24H	24時間換気本体	
24 R	24時間換気ﾘﾓｺﾝ	※FL+140cm
S	浴室換気扇ｽｲｯﾁ	

● 赤線のｼﾝﾎﾞﾙ・電気配線が標準の配線です。


訂正図面作成日	
作成日	
訂正日	
訂正日	
訂正日	

株式会社ヤマダホームズ 法人事業部
〒352-0011　埼玉県新座市野火止2-6-15
TEL:(048)480-0707　FAX:(048)480-0708

一級建築士事務所 デザインライフ株式会社
埼玉県知事登録　第(4)10040号　埼玉県川口市戸塚6-8-14
一級建築士　建設大臣登録　第263387号
管理建築士　田中 亮一
TEL:(048)229-3970
FAX:(048)229-3976
印

御施主様	印

作図	伊藤	縮尺	1/50	工事名称	㈱シンセイハウジング様　練馬区田柄3丁目	図面NO
営業		日付	2026/10/30	図面名称	1階　電気配線図	1

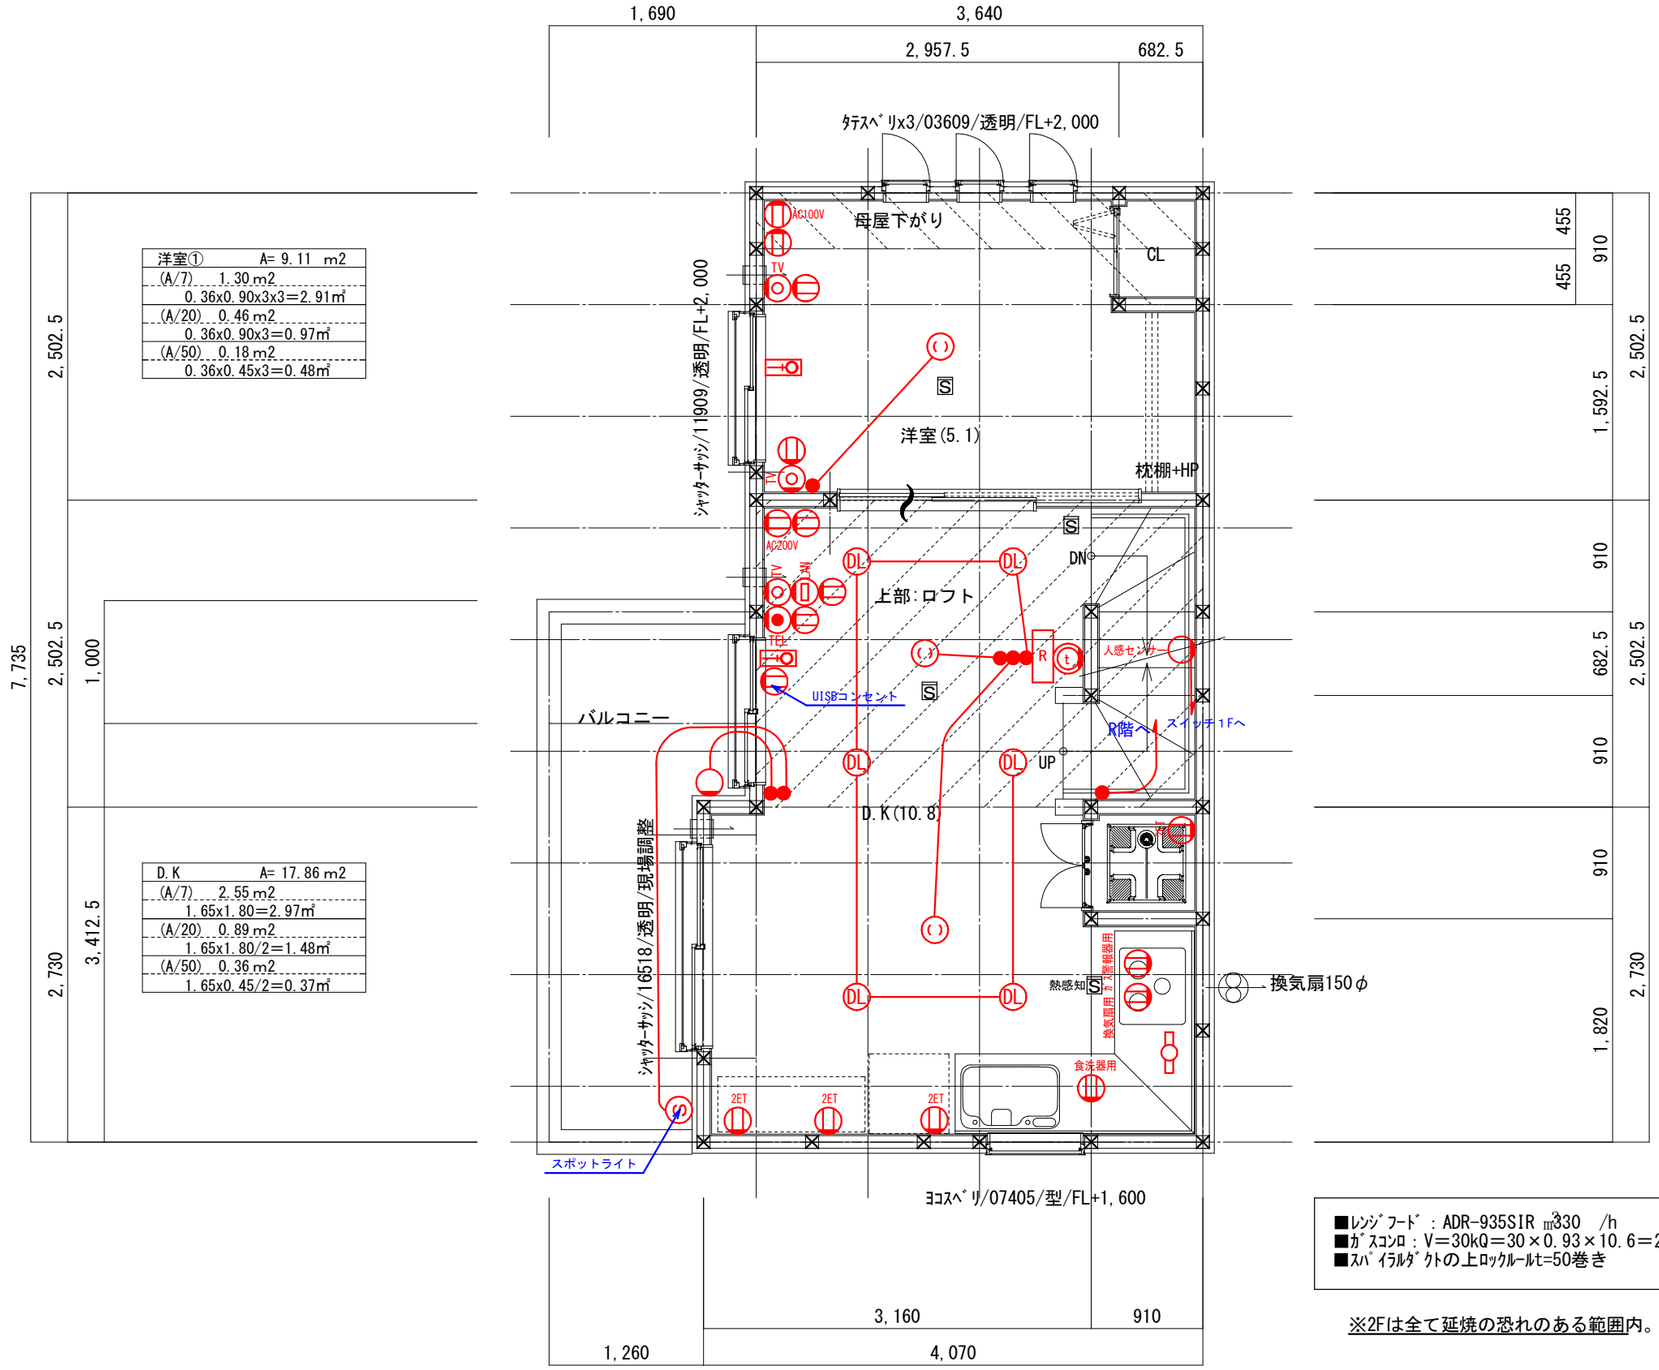

洋室① A= 9.11 m2
(A/7) 1.30m2
0.36x0.90x3x3=2.91㎡
(A/20) 0.46m2
0.36x0.90x3=0.97㎡
(A/50) 0.18m2
0.36x0.45x3=0.48㎡

D.K A= 17.86 m2
(A/7) 2.55m2
1.65x1.80=2.97㎡
(A/20) 0.89m2
1.65x1.80/2=1.48㎡
(A/50) 0.36m2
1.65x0.45/2=0.37㎡

■ﾚﾝｼﾞﾌｰﾄﾞ : ADR-935SIR ㎥330 /h
■ｶﾞｽｺﾝﾛ : V=30kΩ=30×0.93×10.6=295.74
■ｽﾊﾟｲﾗﾙﾀﾞｸﾄの上ﾛｯｸｳｰﾙt=50巻き

※2Fは全て延焼の恐れのある範囲内。

※TVアンテナ御施主様手配になります。
（矢木式、壁タイプ、光TV、JCOM、有線TV他）

※凡例

シンボル	種類名称	基本取付位置・ｻｲｽﾞ・離隔
	2口ｺﾝｾﾝﾄ	※FL+25cm
WP	防水ｺﾝｾﾝﾄ	
2ET	ｱｰｽ付2口ｺﾝｾﾝﾄ	※冷蔵庫 FL+210cm
		※電子ﾚﾝｼﾞ FL+110cm
ET	ｱｰｽ付ｺﾝｾﾝﾄ	※ﾄｲﾚ
		※洗濯機 FL+130cm
AC100V	ｴｱｺﾝ100V	※FL+190cm～200cm
AC200V	ｴｱｺﾝ200V	※FL+190cm～200cm
TV	TV端子	※FL+25cm
TEL	TEL用 ｽﾘｰﾌﾞ管	※FL+25cm
LAN	LAN用 ｽﾘｰﾌﾞ管	※FL+25cm
●	ｽｲｯﾁ	※FL+120cm
●3	3路ｽｲｯﾁ	※FL+120cm
	引掛ｼｰﾘﾝｸﾞ	
DL	ﾀﾞｳﾝﾗｲﾄ	
S	ｽﾎﾟｯﾄﾗｲﾄ	
	手元灯	
	ﾌﾞﾗｹｯﾄ照明	
	ｲﾝﾀｰﾎﾝ（親子）	※FL+140cm
	分電盤 60A 20回路	
R	ﾘﾓｺﾝ（ｴｺｷｭｰﾄ等）	※FL+140cm
	ガスコンセント	
	ﾌﾞﾗｽﾞﾏｸﾗｽﾀｰｲｵﾝ給気口	
	吸気口	
24H	24時間換気本体	
	24時間換気ﾘﾓｺﾝ	※FL+140cm
S	浴室換気扇ｽｲｯﾁ	


● 赤線のｼﾝﾎﾞﾙ・電気配線が標準の配線です。

訂正図面作成日	
作成日	
訂正日	
訂正日	
訂正日	

株式会社ヤマダホームズ 法人事業部
〒352-0011 埼玉県新座市野火止2-6-15
TEL:(048)480-0707 FAX:(048)480-0708

一級建築士事務所 デザインライフ株式会社
埼玉県知事登録 第(4)10040号 埼玉県川口市戸塚6-8-14
一級建築士 建設大臣登録 第263387号
管理建築士 田中 亮一
TEL:(048)229-3970
FAX:(048)229-3976

印	御施主様 印	作図 伊藤	縮尺 1/50	工事名称 ㈱シンセイハウジング様 練馬区田柄3丁目	図面NO 2
		営業	日付 2026/10/30	図面名称 2階 電気配線図	

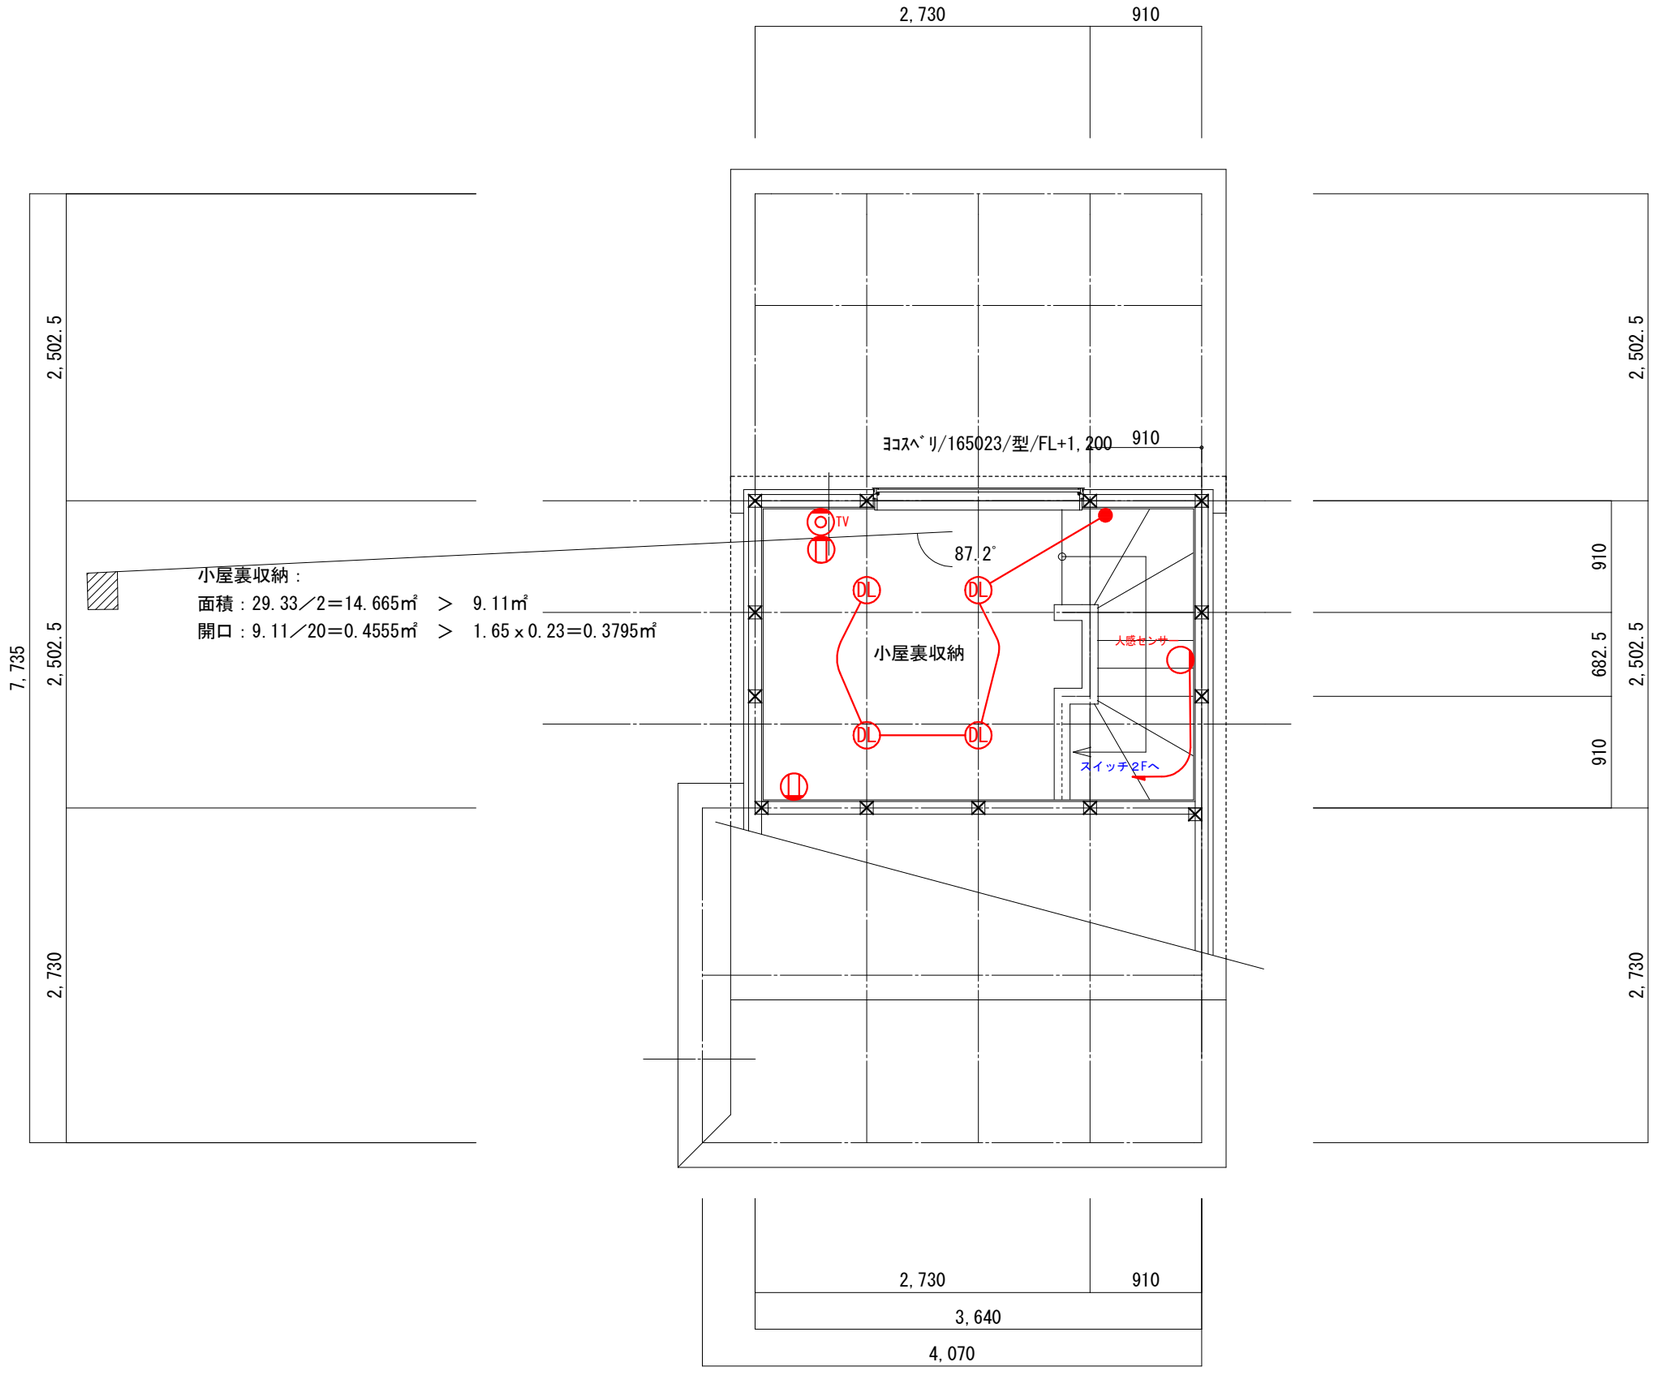

※TVアンテナ御施主様手配になります。
（矢木式、壁タイプ、光TV、JCOM、有線TV他）

※凡例

シンボル	種類名称	基本取付位置・ｻｲｽﾞ・離隔
	2口ｺﾝｾﾝﾄ	※FL+25cm
WP	防水ｺﾝｾﾝﾄ	
2ET	ｱｰｽ付2口ｺﾝｾﾝﾄ	※冷蔵庫　FL+210cm
		※電子ﾚﾝｼﾞ　FL+110cm
ET	ｱｰｽ付ｺﾝｾﾝﾄ	※ﾄｲﾚ
		※洗濯機　FL+130cm
AC100V	ｴｱｺﾝ100V	※FL+190cm～200cm
AC200V	ｴｱｺﾝ200V	※FL+190cm～200cm
TV	TV端子	※FL+25cm
TEL	TEL用　ｽﾘｰﾌﾞ管	※FL+25cm
LAN	LAN用　ｽﾘｰﾌﾞ管	※FL+25cm
	ｽｲｯﾁ	※FL+120cm
3	3路ｽｲｯﾁ	※FL+120cm
	引掛ｼｰﾘﾝｸﾞ	
DL	ﾀﾞｳﾝﾗｲﾄ	
S	ｽﾎﾟｯﾄﾗｲﾄ	
	手元灯	
	ﾌﾞﾗｹｯﾄ照明	
t t	ｲﾝﾀｰﾎﾝ（親子）	※FL+140cm
	分電盤 60A 20回路	
R	ﾘﾓｺﾝ（ｴｺｷｭｰﾄ等）	※FL+140cm
	ガスコンセント	
	ﾌﾟﾗｽﾞﾏｸﾗｽﾀｰｲｵﾝ給気口	
	吸気口	
24H	24時間換気本体	
	24時間換気ﾘﾓｺﾝ	※FL+140cm
S	浴室換気扇ｽｲｯﾁ	

● 赤線のｼﾝﾎﾞﾙ・電気配線が標準の配線です。

訂正図面作成日	
作成日	
訂正日	
訂正日	
訂正日	

株式会社ヤマダホームズ 法人事業部
〒352-0011　埼玉県新座市野火止2-6-15
TEL：(048)480-0707　FAX：(048)480-0708

一級建築士事務所 デザインライフ株式会社
埼玉県知事登録　第(4)10040号　埼玉県川口市戸塚6-8-14
一級建築士　建設大臣登録　第263387号
管理建築士　田中 亮一
TEL：(048)229-3970
FAX：(048)229-3976

印	御施主様 印	作図 伊藤	縮尺 1/50	工事名称 ㈱シンセイハウジング様　練馬区田柄3丁目	図面NO
		営業	日付 2026/10/30	図面名称 R階　電気配線図	3