

32 みかげ石





A8 コンクリート杭



P. 1A 区金属プレート



公図写 縮尺 1/600

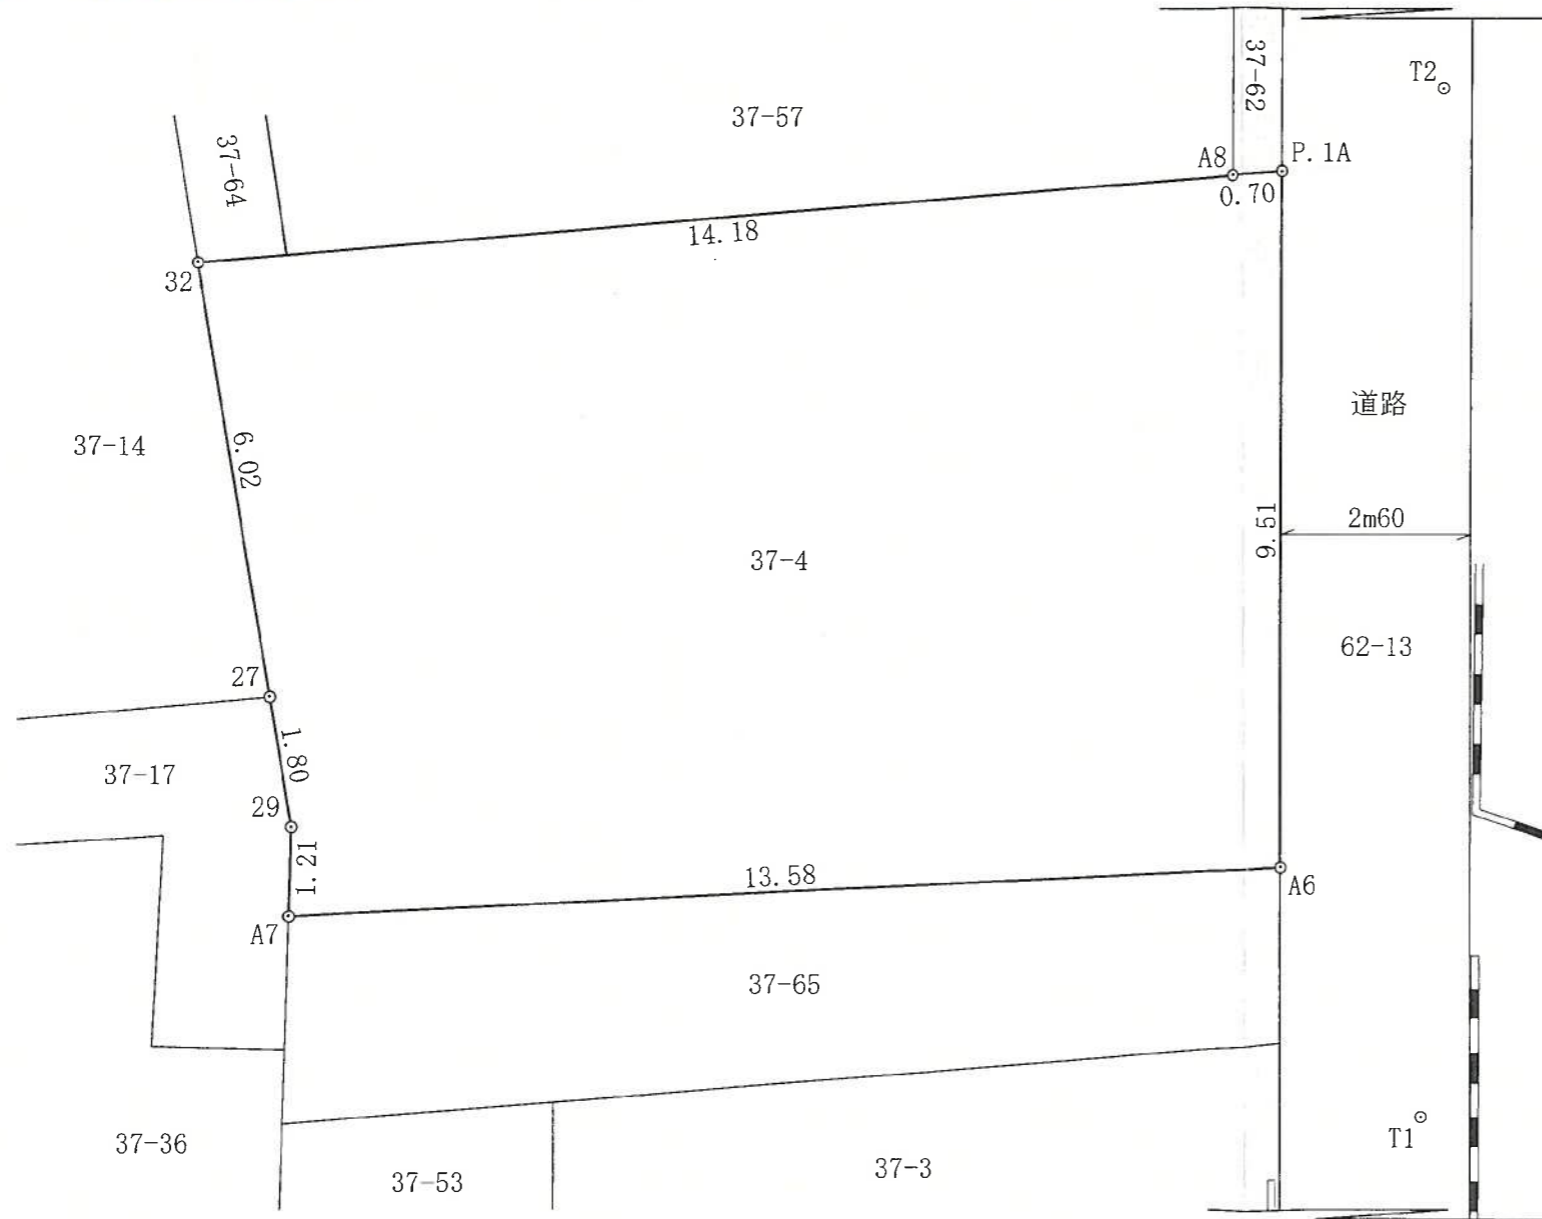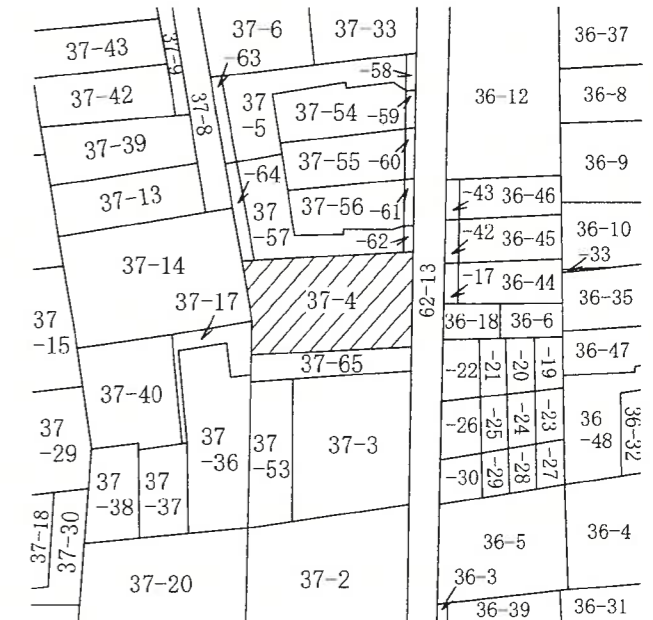

座標求積表

地番	37-4				
測点	境界標	Xn	Yn	(Xn+1 - Xn-1)Yn	
P. 1A	区金属プレート	112.871	97.809	923.121342	
A8	コンクリート杭	112.798	97.107	-149.350566	
32	みかげ石	111.333	83.002	-612.720764	
27	コンクリート杭	105.416	84.122	-646.898180	
29	コンクリート杭	103.643	84.453	-252.598923	
A7	金属鋳	102.425	84.444	-23.897652	
A6	金属鋳	103.360	97.998	1023.687108	
				倍面積	261.342365
				面積	130.6711825
				地積	130.67 m <sup>2</sup>
				坪数	39.52

座標リスト

点名	X座標	Y座標	備考
T1	100.000	100.000	金属鋳
T2	114.029	100.000	金属鋳

27 コンクリート杭



29 コンクリート杭



A7 金属鋳



A6 金属鋳



実測図 縮尺 1/100

所在地番	渋谷区本町三丁目37番4
制作日	令和 2年 1月 20日 作製
調査士	土地家屋調査士 高瀬 昇
事務所	東京都練馬区春日町3丁目30番13号