


練馬区土支田4丁目新築分譲 Garden Plan

※立地条件、施工方法により、図面とは多少の差異が生じる場合があります
 ※植栽はイメージ図で、別途工事になります

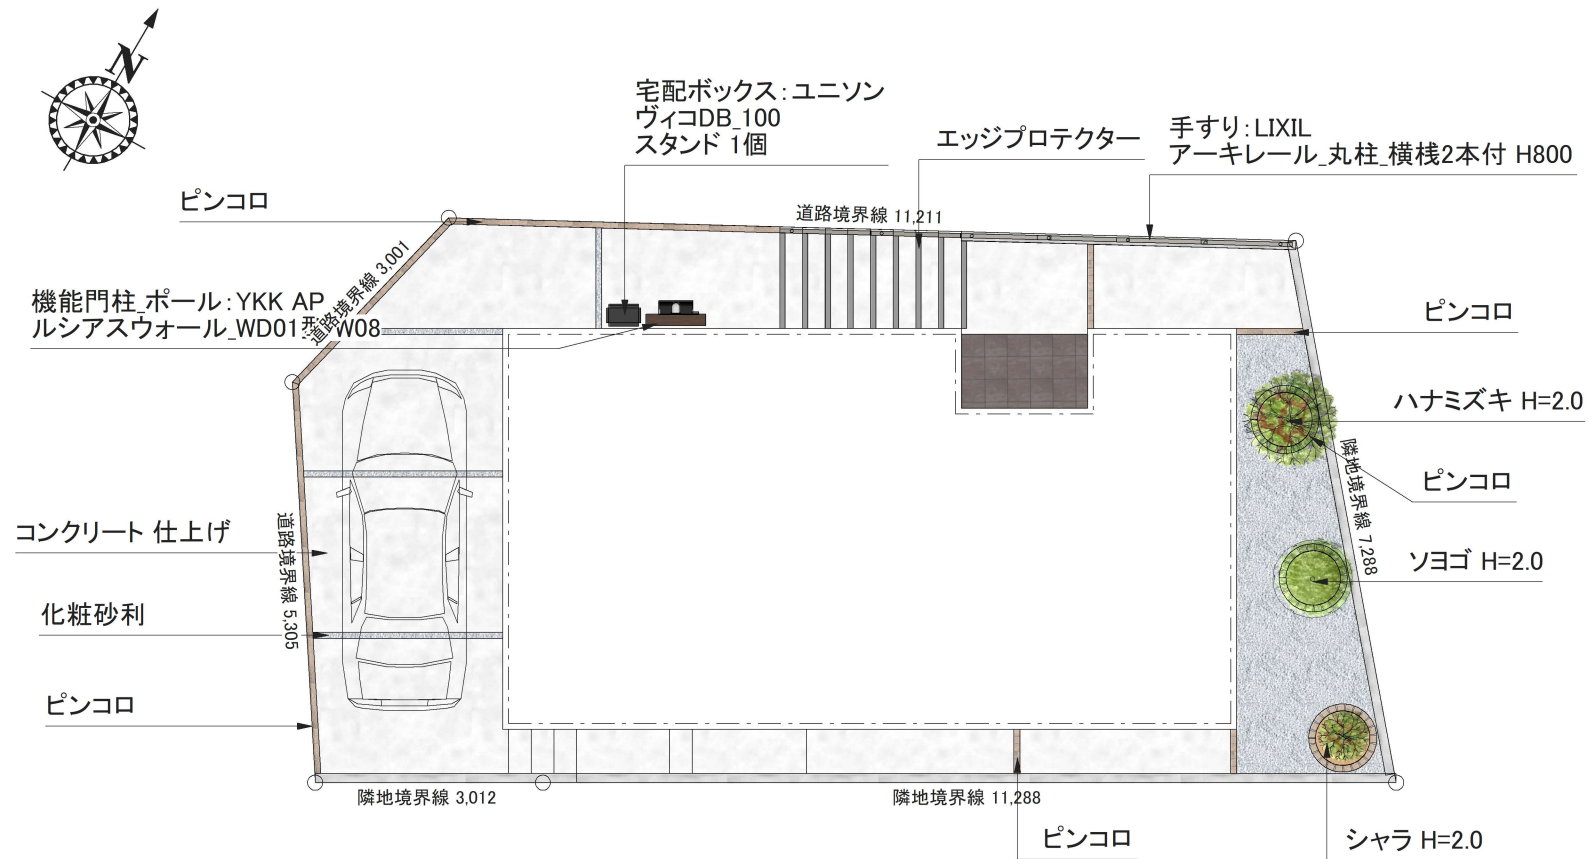

平面図 S=1:100

