


石神井町1丁目分譲D号棟新築工事 Garden Plan

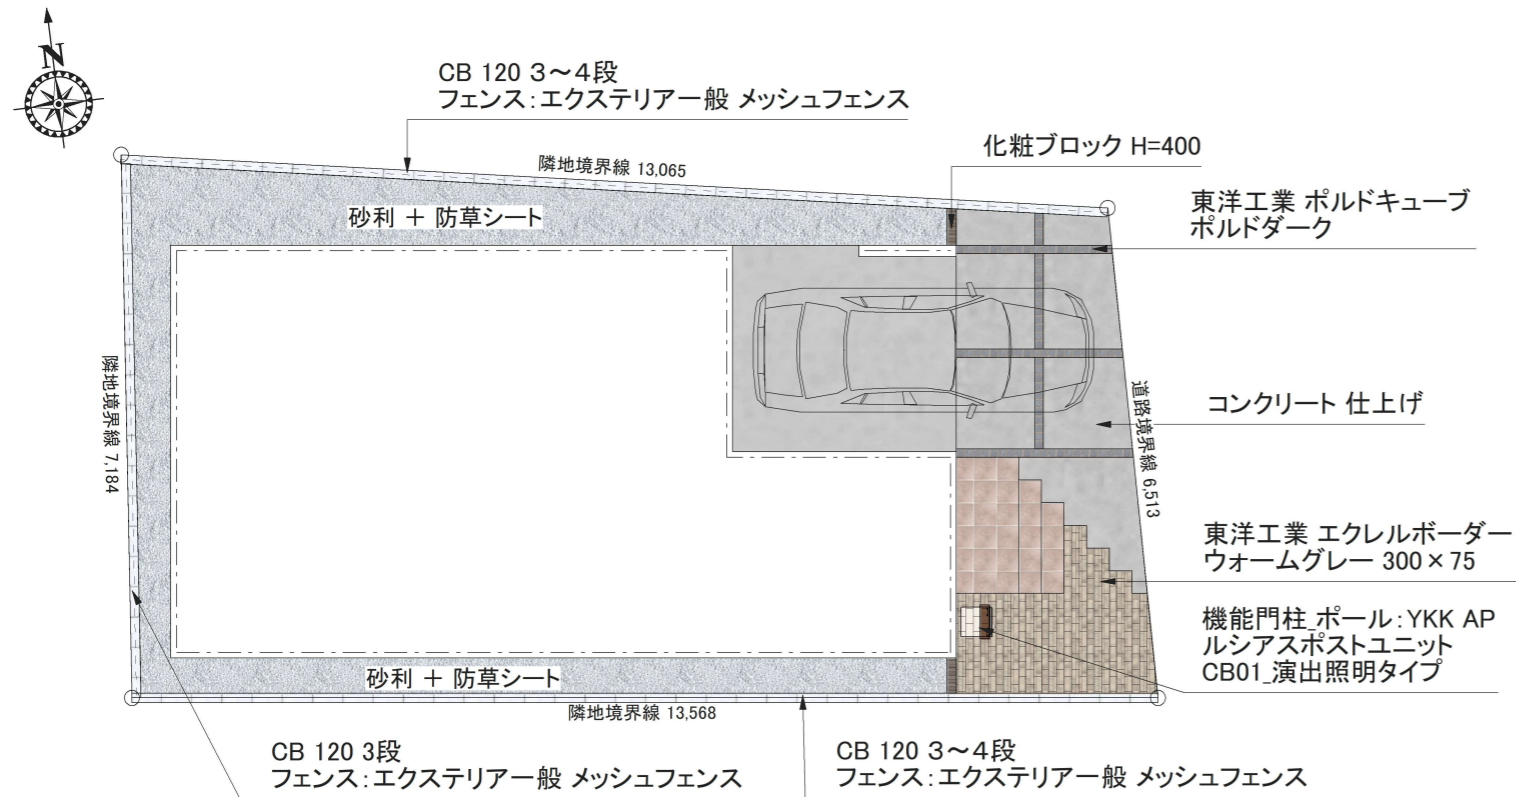

平面図 S=1:100

