



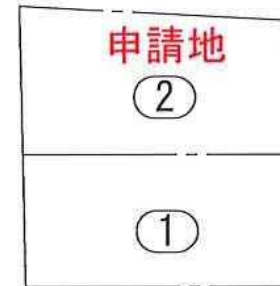

平面図S=100

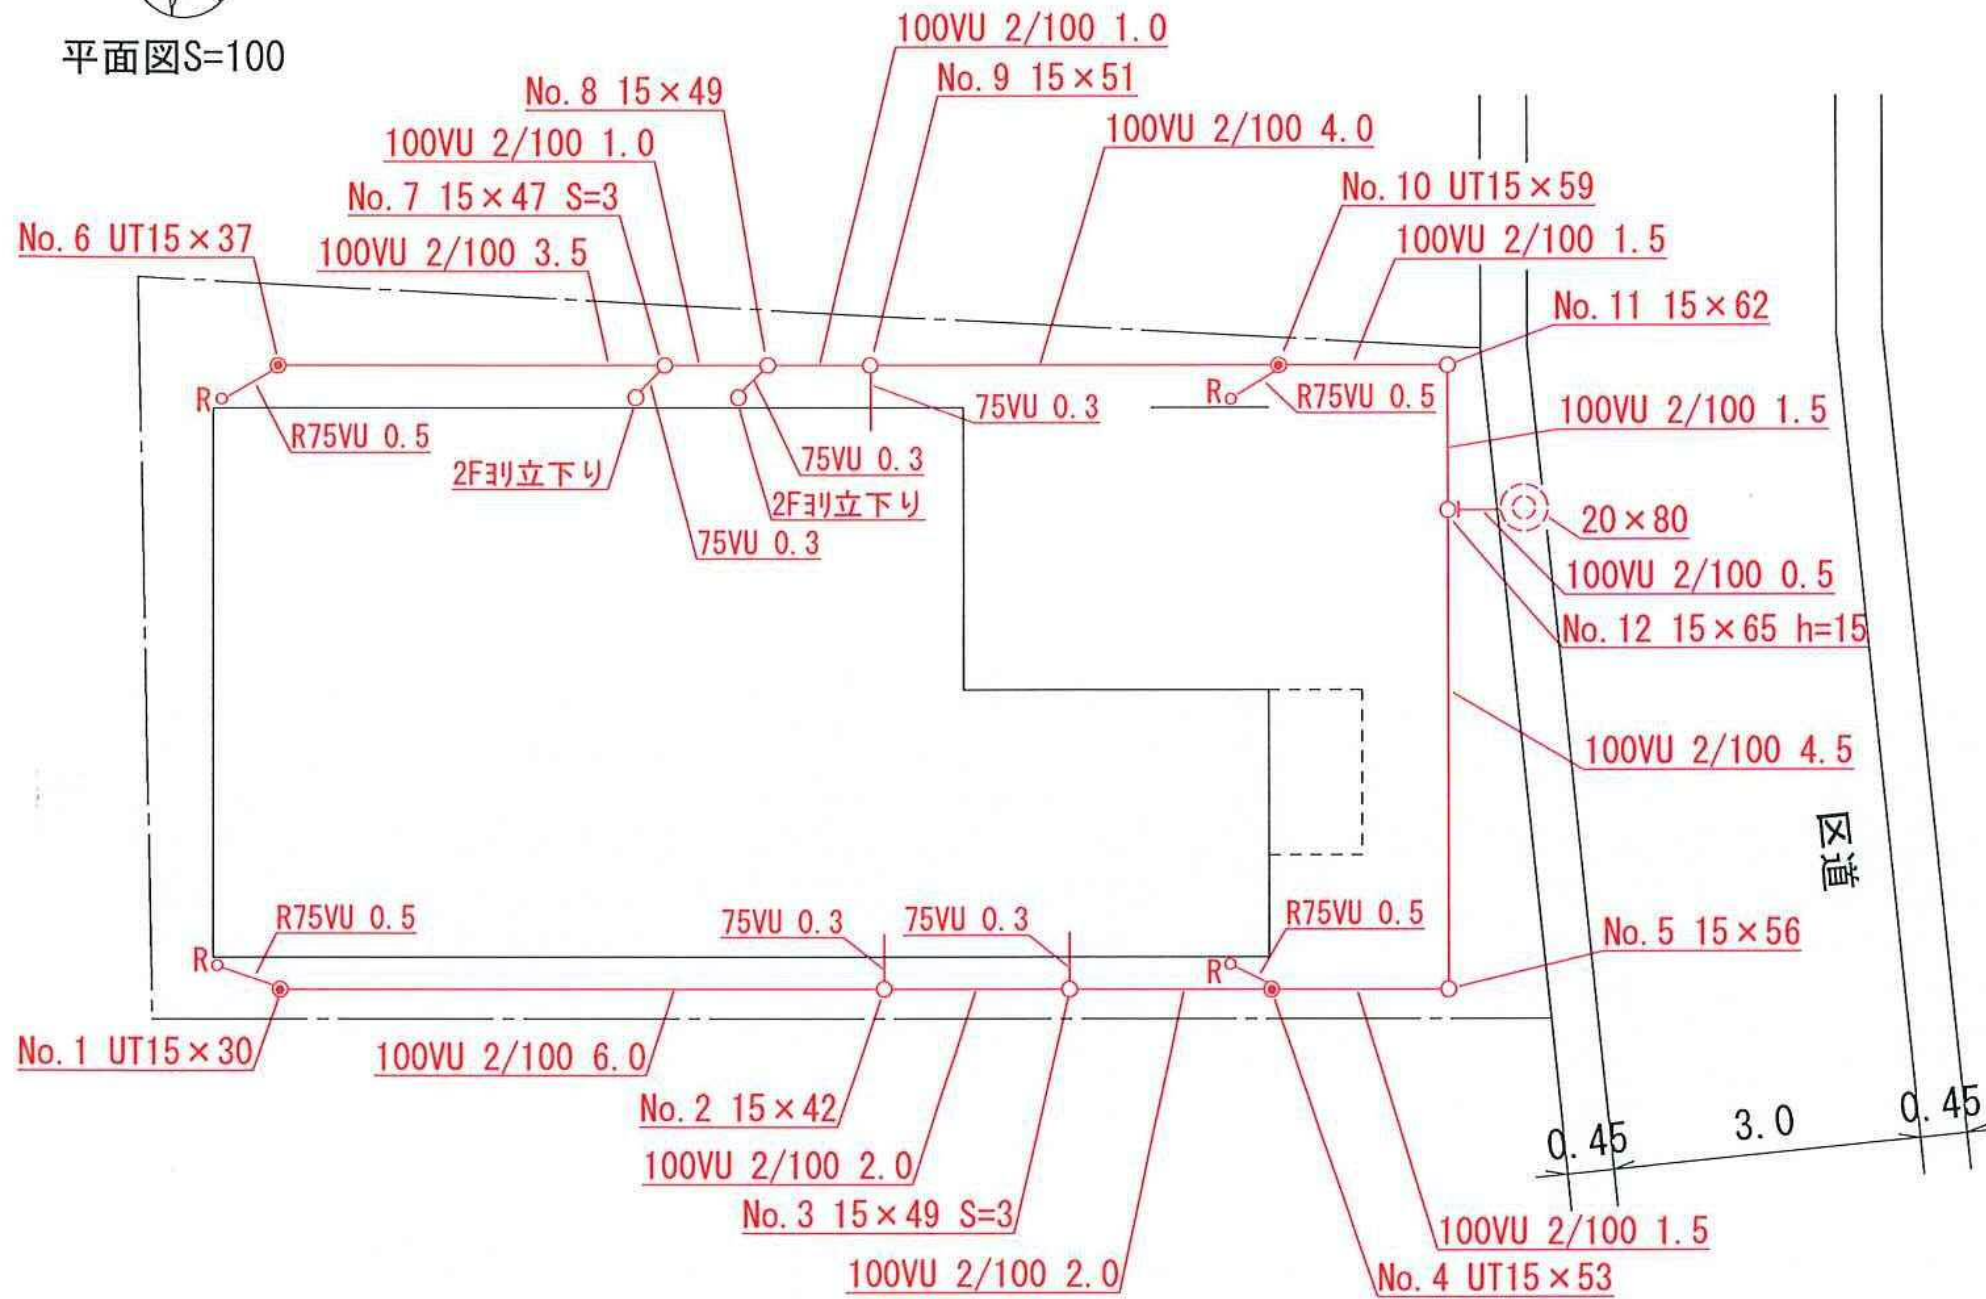

石神井町
1-11-9

配置図 S=Free

石神井町
1-6-5

石神井町
1-6-4

| | |
|-------------|--|
| 申請地 | 練馬区石神井町1-11(2号棟) |
| 申請者 | |
| 水道番号 | 20-204400-26 |
| 工事店 住所氏名 | 東京都練馬区大泉学園町2-21-30 (株)伊藤住設 (代)関口 良伸 03-3921-5263 |