


登記年月日：昭和57年7月15日

0136385

地番	4925-65
土地の所在	新座市栄五丁目

18838.10 57.7.15  
地積測量図

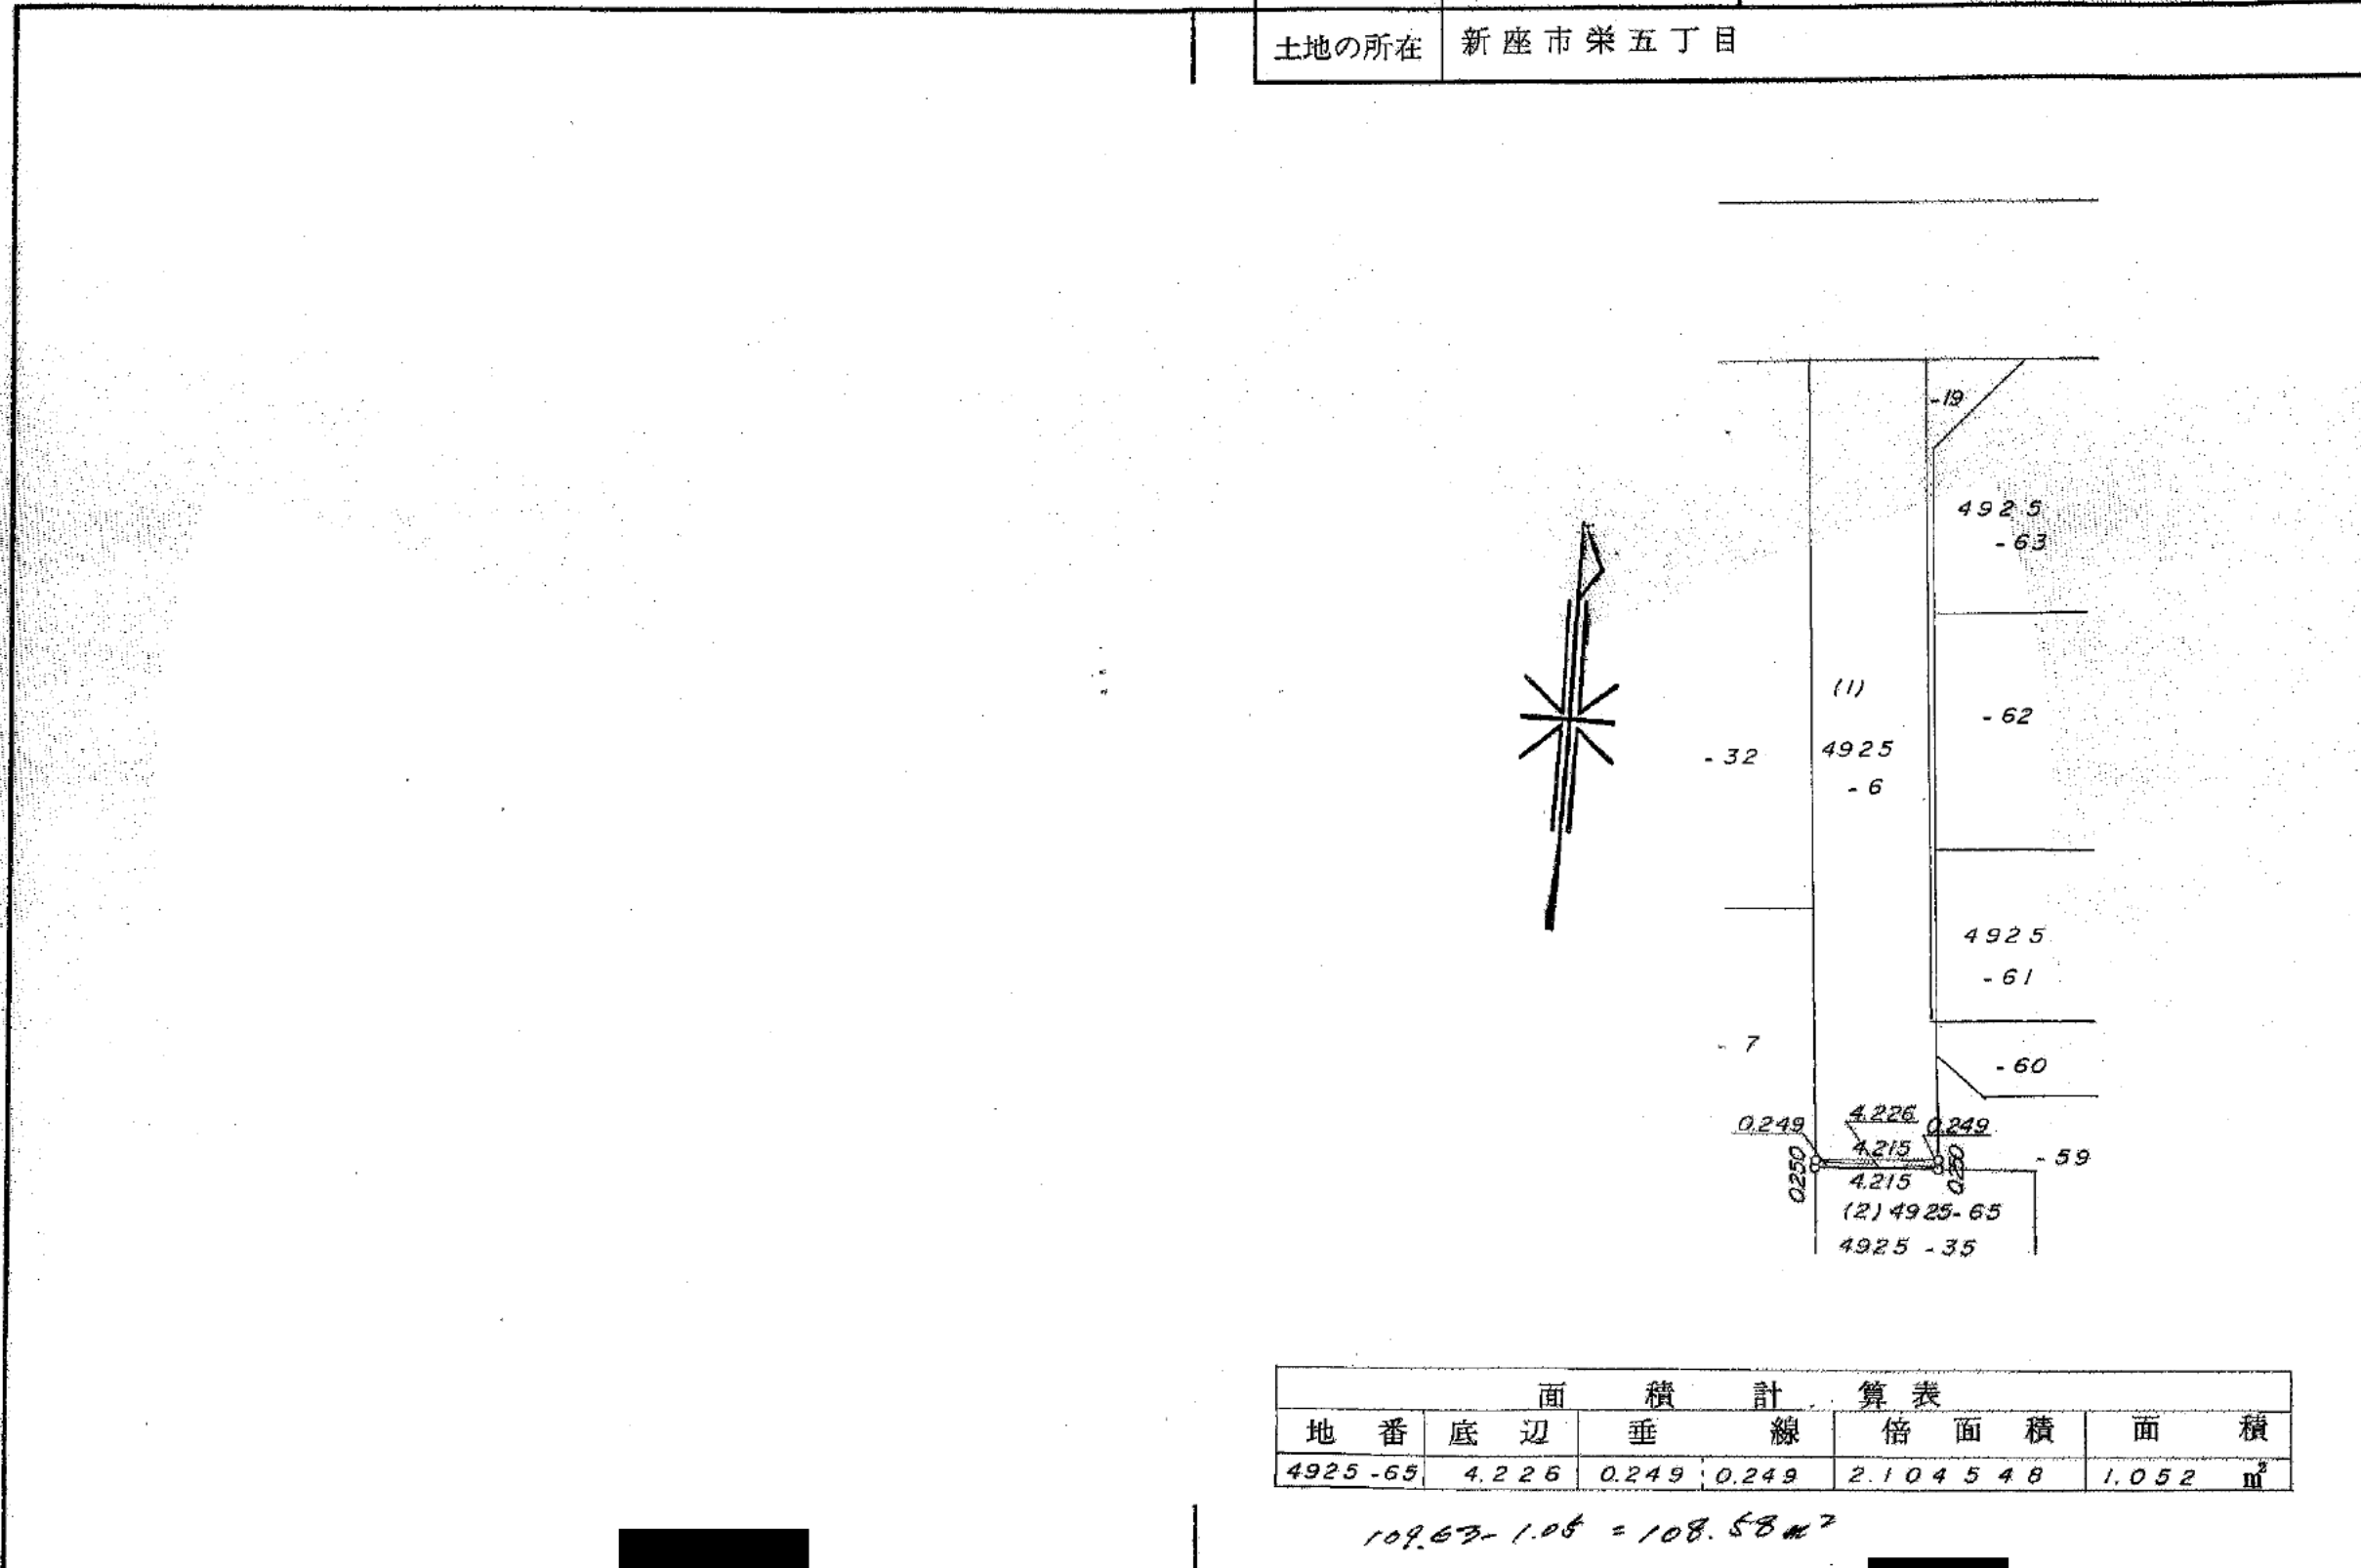

地番	底辺	垂線	倍面積	面積
4925-65	4.226	0.249	0.249	2.104548

$109.63 - 1.05 = 108.58 \text{ m}^2$

作製者	川崎市中原区今井上 土地家屋調査士 田辺富
-----	--------------------------

(日本土地家屋調査士会連合会用紙)

申請人	八洲開発株式会社 代表取締役 岡井道明
-----	------------------------

縮尺	1/250
----	-------

これは図面に記録されている内容を証明した書面である。  
令和6年10月4日  
さいたま地方裁判所 民事部 出張所

登記官

岩下雄二

(日調連9)

(日加納)

登記年月日：昭和57年6月10日

0136384

登記年月日 昭和57.6.10  
地積測量図


地番	4925番 -61-62 -63-64
土地の所在	新座市栄5丁目

これは図面に記録されている内容を証明した書面である。  
令和6年10月4日  
さいたま地方事務局志木出張所

登記官

岩下雄二

面積計算表				
地番	底辺	垂線	倍面積	面積
4925-61	14.083	1.679	23.645357	80.221 m <sup>2</sup>
	15.104	3.747	136.796928	
4925-62	16.141	7.004	225.925577	112.962 m <sup>2</sup>
	11.422	2.111	28.566422	
4925-63	13.664	4.448	60.777472	113.590 m <sup>2</sup>
	16.178	1.502	137.836560	
4925-64	2.728	0.399	1.088472	1.210 m <sup>2</sup>
	3.027	0.400	1.331880	
			2.420352	

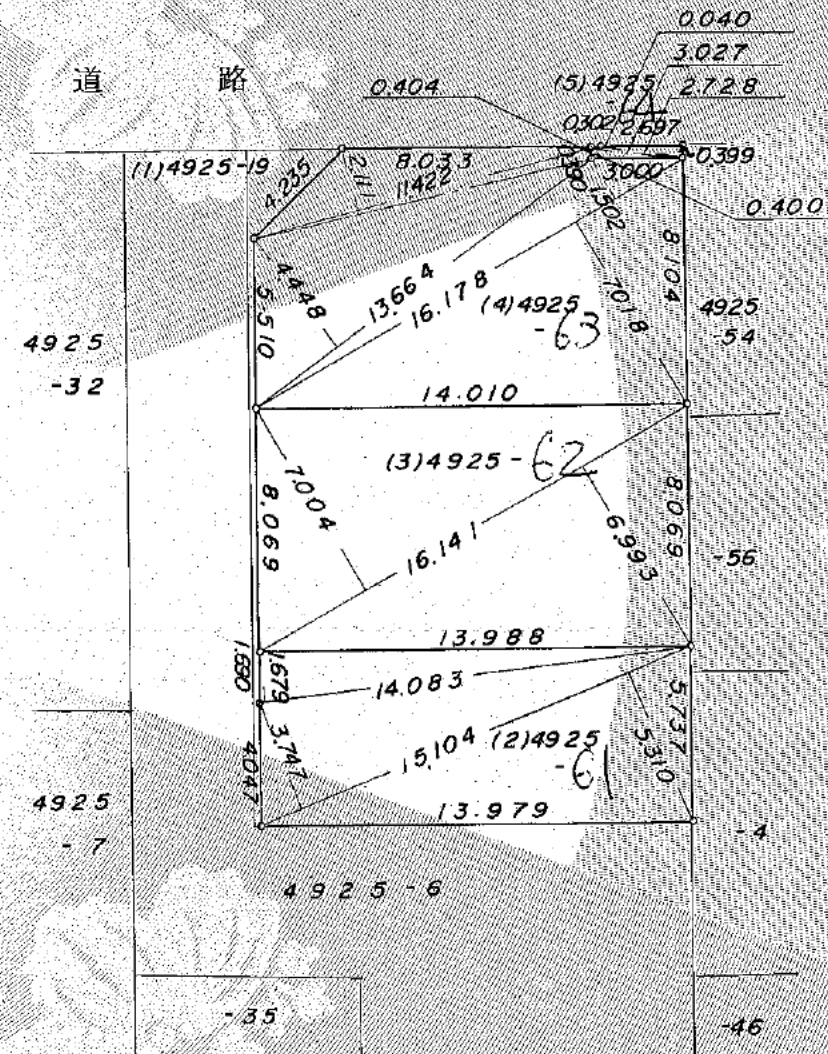

(日調連)

(日加納)

作製者	川崎市中原区今井上町42番 土地家屋調査士 田辺富一	申請人	八洲開発株式会社 代表取締役 岡井道	縮尺	1/250
-----	-------------------------------	-----	-----------------------	----	-------

(日本土地家屋調査士会連合会用紙)