
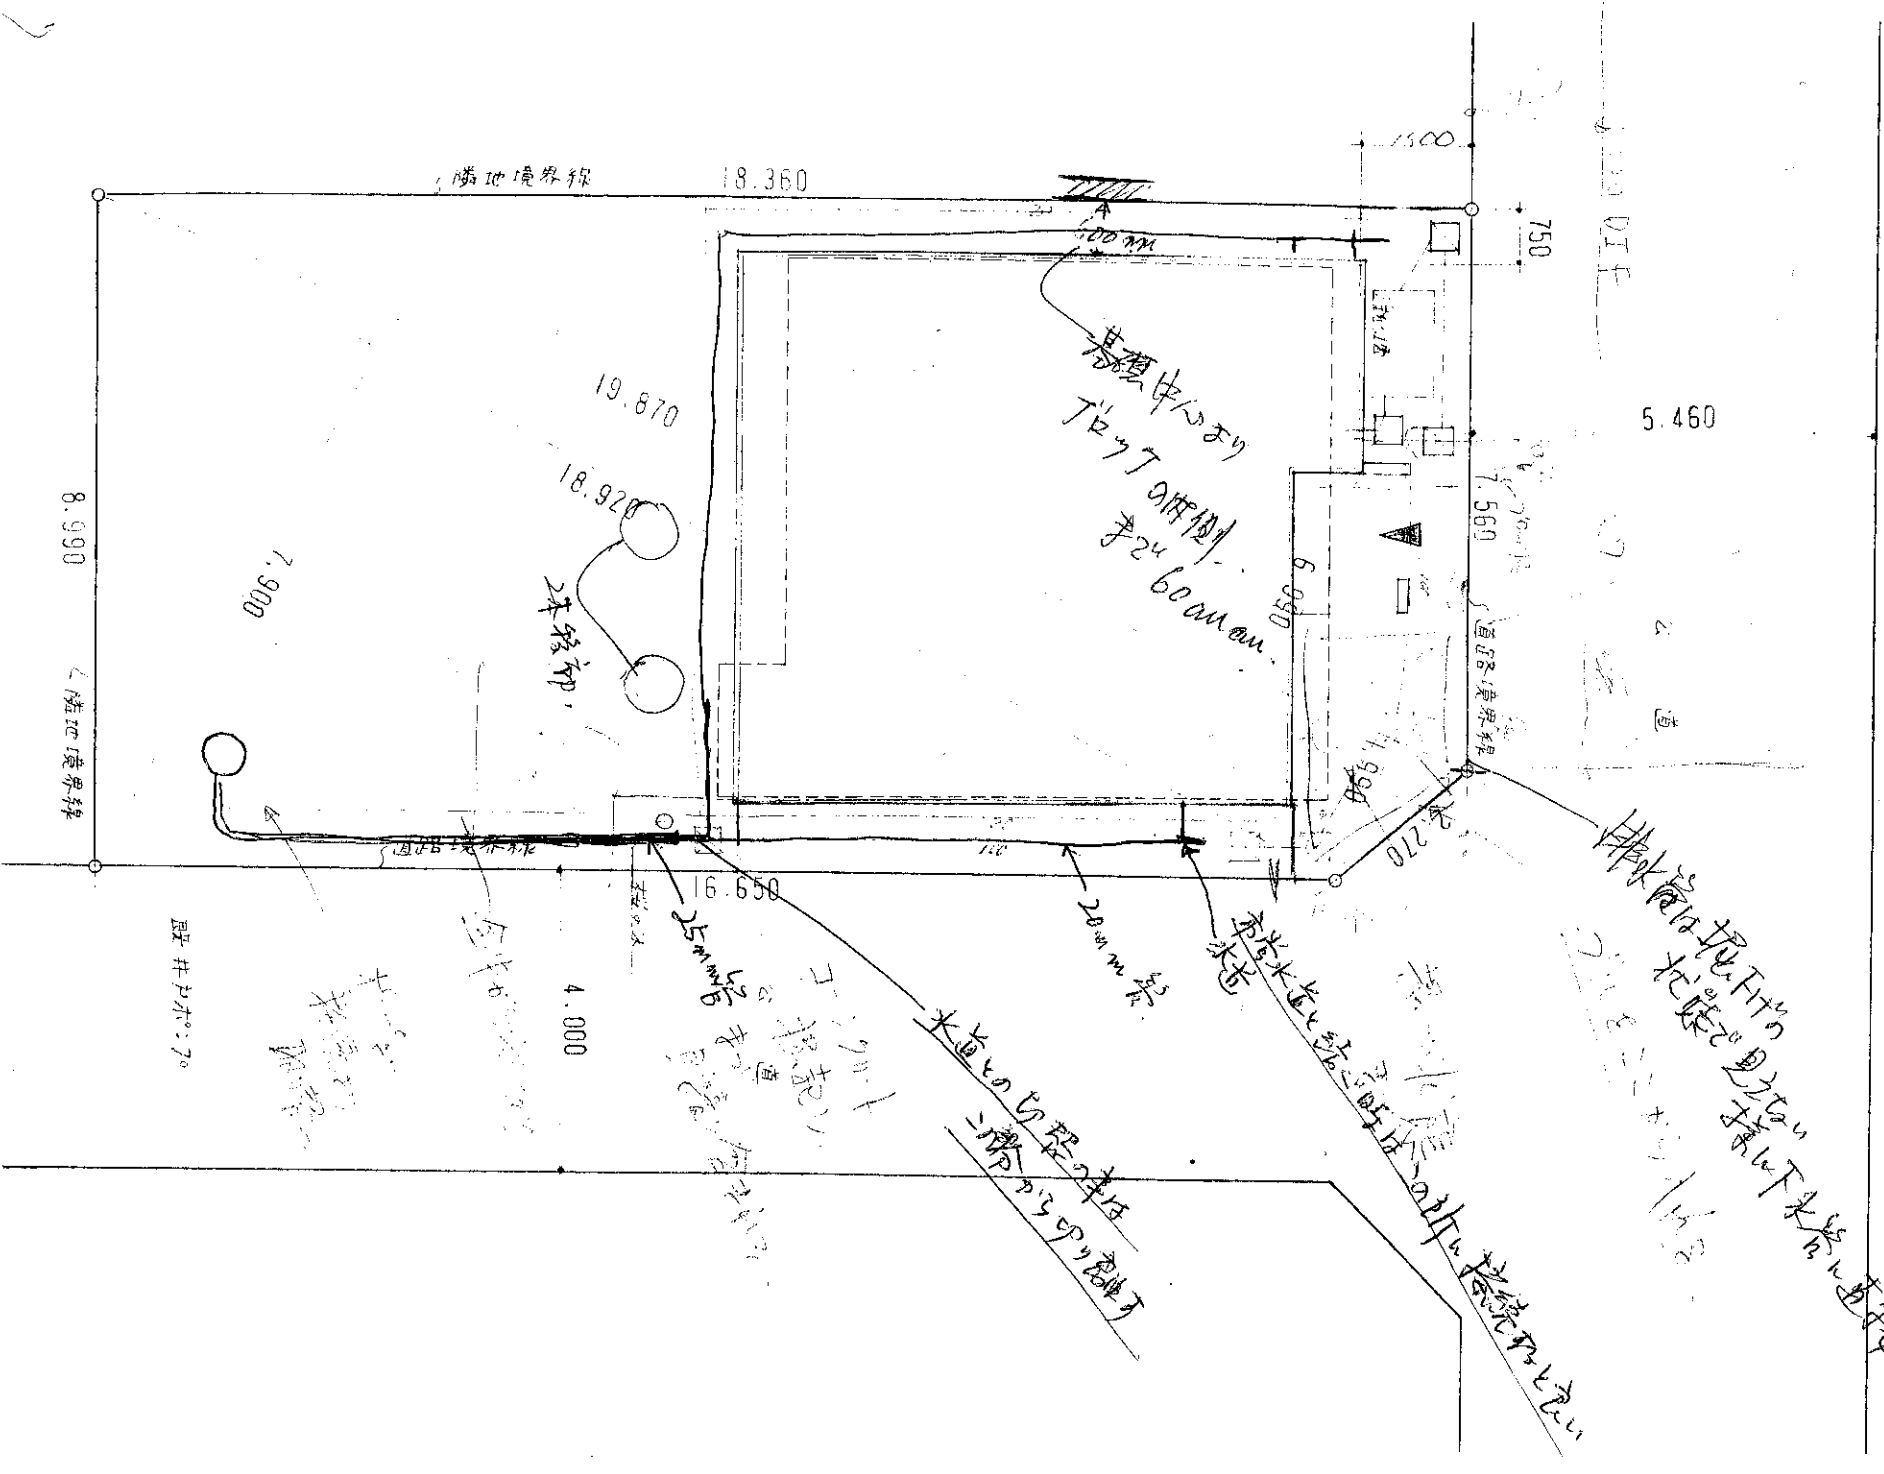


案内図

水道管埋設仕込
青ボールマン

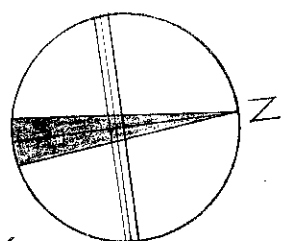

配置図

凡例
--- 除却建物

お客様承認

訂正 1111
印

西 注