


凡例

記号	種類
	周知ブロッコ練積
	L形側溝
	新設重量ブロッコ土留 @=12cm
	既設ブロッコ溝
	地先境界ブロッコ 120x120x600
	排水方面
	申請区域
	宅地積算面積 計畝

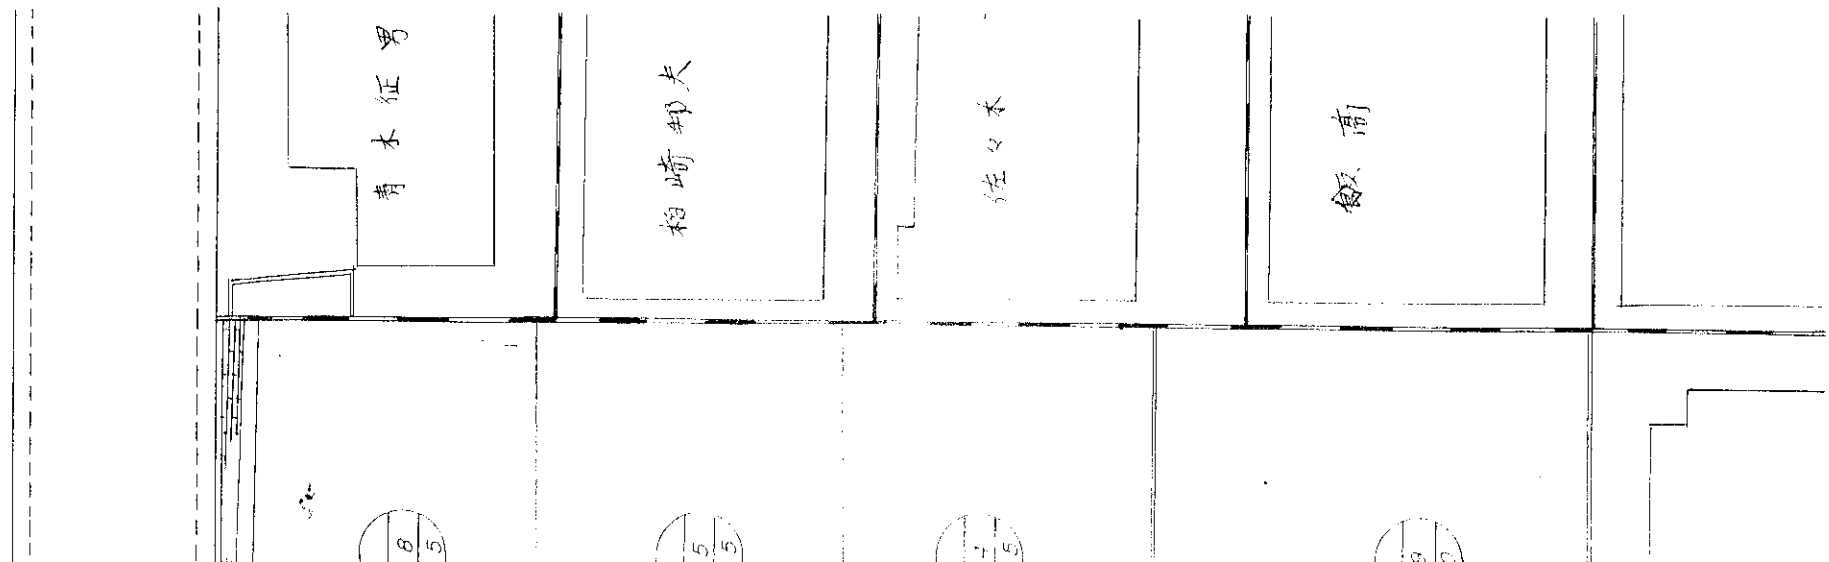

図面番号	上野和洋建築
図面名称	八洲岡谷(株)米5丁目分譲地
申請地の名称	新座市米5丁目4925~6外3号
申請地の所在	1/200
縮尺	川崎市中原区今井上町4番地
設計者	田辺 寛一