

土地境界図



土地の所在

練馬区貫井四丁目673番14、673番15

座標求積表

地番	673-14		
測点	Xn	Yn	(Xn+1 - Xn-1)Yn
P2	-28417.026	-18617.742	1396.330650
P3	-28418.508	-18619.621	26197.806747
H107	-28418.433	-18617.706	-27591.440292
	倍面積	2.697105	
	面積	1.3485525	
	地積	1.34 m ²	
	坪数	0.40	

地番	673-15		
測点	Xn	Yn	(Xn+1 - Xn-1)Yn
P3	-28418.508	-18619.621	139256.145459
P1	-28425.912	-18629.004	135637.778124
HAP1	-28425.789	-18617.748	-139242.137292
H107	-28418.433	-18617.706	-135555.517386
	倍面積	96.268905	
	面積	48.1344525	
	地積	48.13 m ²	
	坪数	14.56	
	合計	49.48m ²	
	公簿面積合計	49.62m ²	

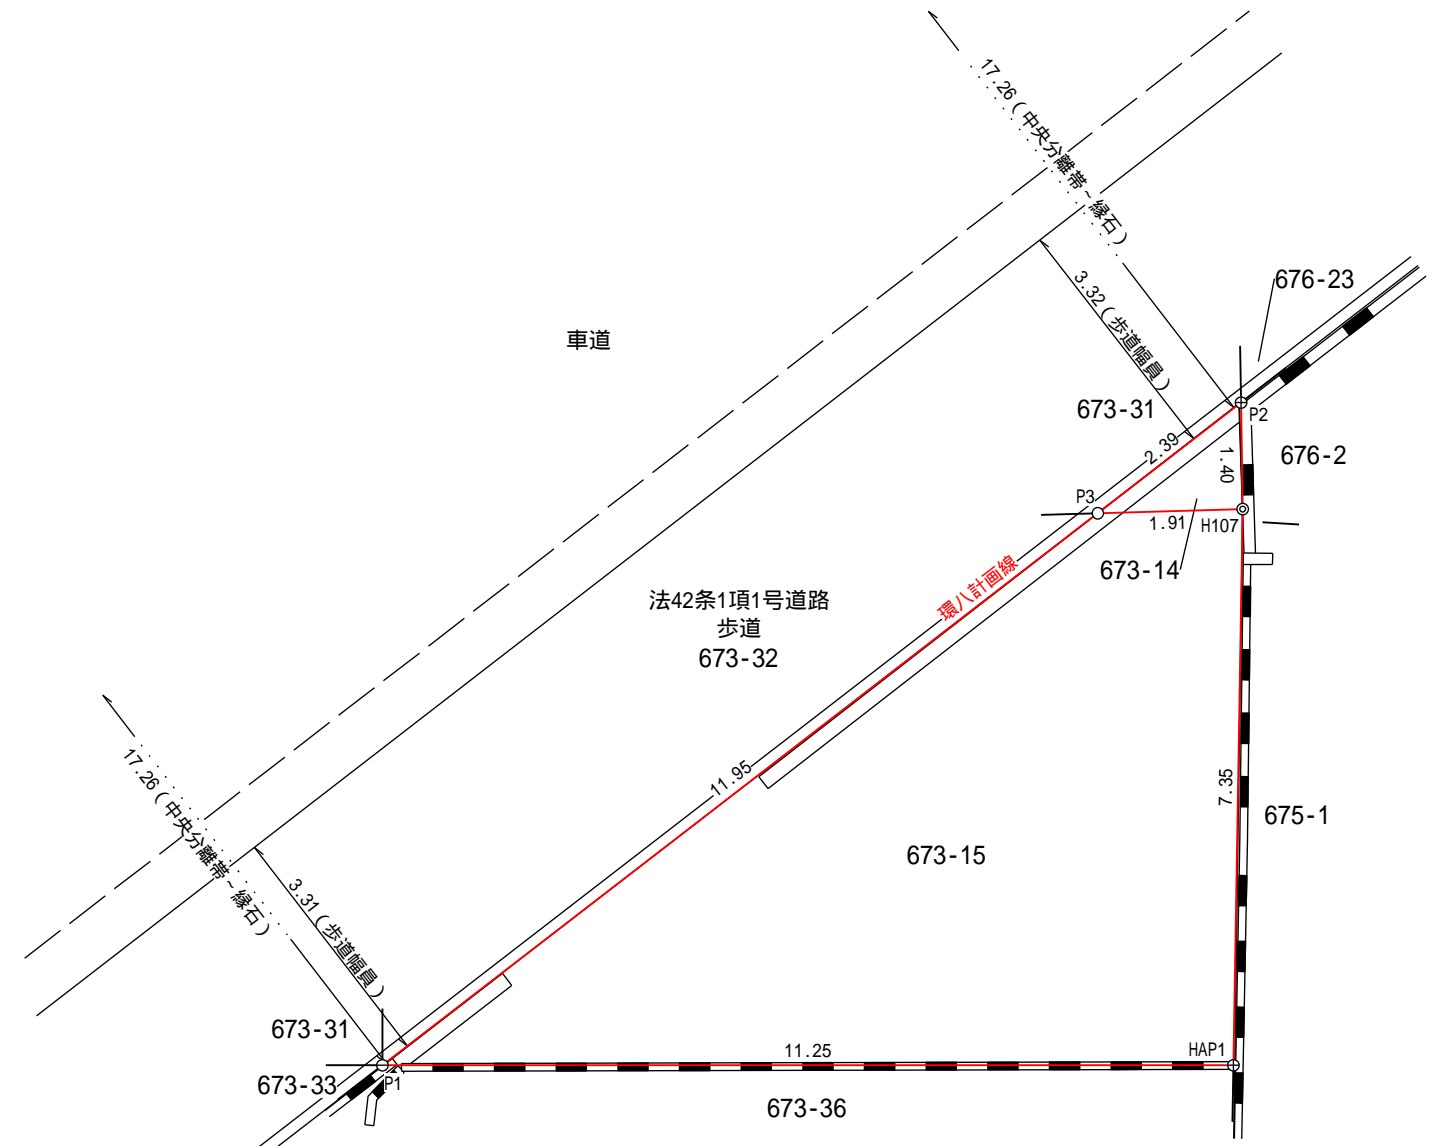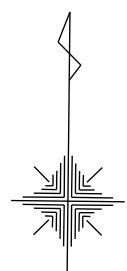

P2 : 金属標



H107 : コンクリート杭



HAP1 : 金属標



P1 : 鉄

東京都豊島区池袋三丁目24番8号
 株式会社根岸事務所
 代表取締役 根岸 修
 根岸土地家屋調査士事務所
 土地家屋調査士 根岸 修
 登録番号 東京第7726号
 電話 03(5972)1671

作成年月日	令和6年11月5日
縮尺	1/100
担当者	柴崎 翔太

境界点の種類	
コンクリート杭	—●—
金属標	—⊕—
金属鉄	—○—
計算点	—○—

(単位 : m)