


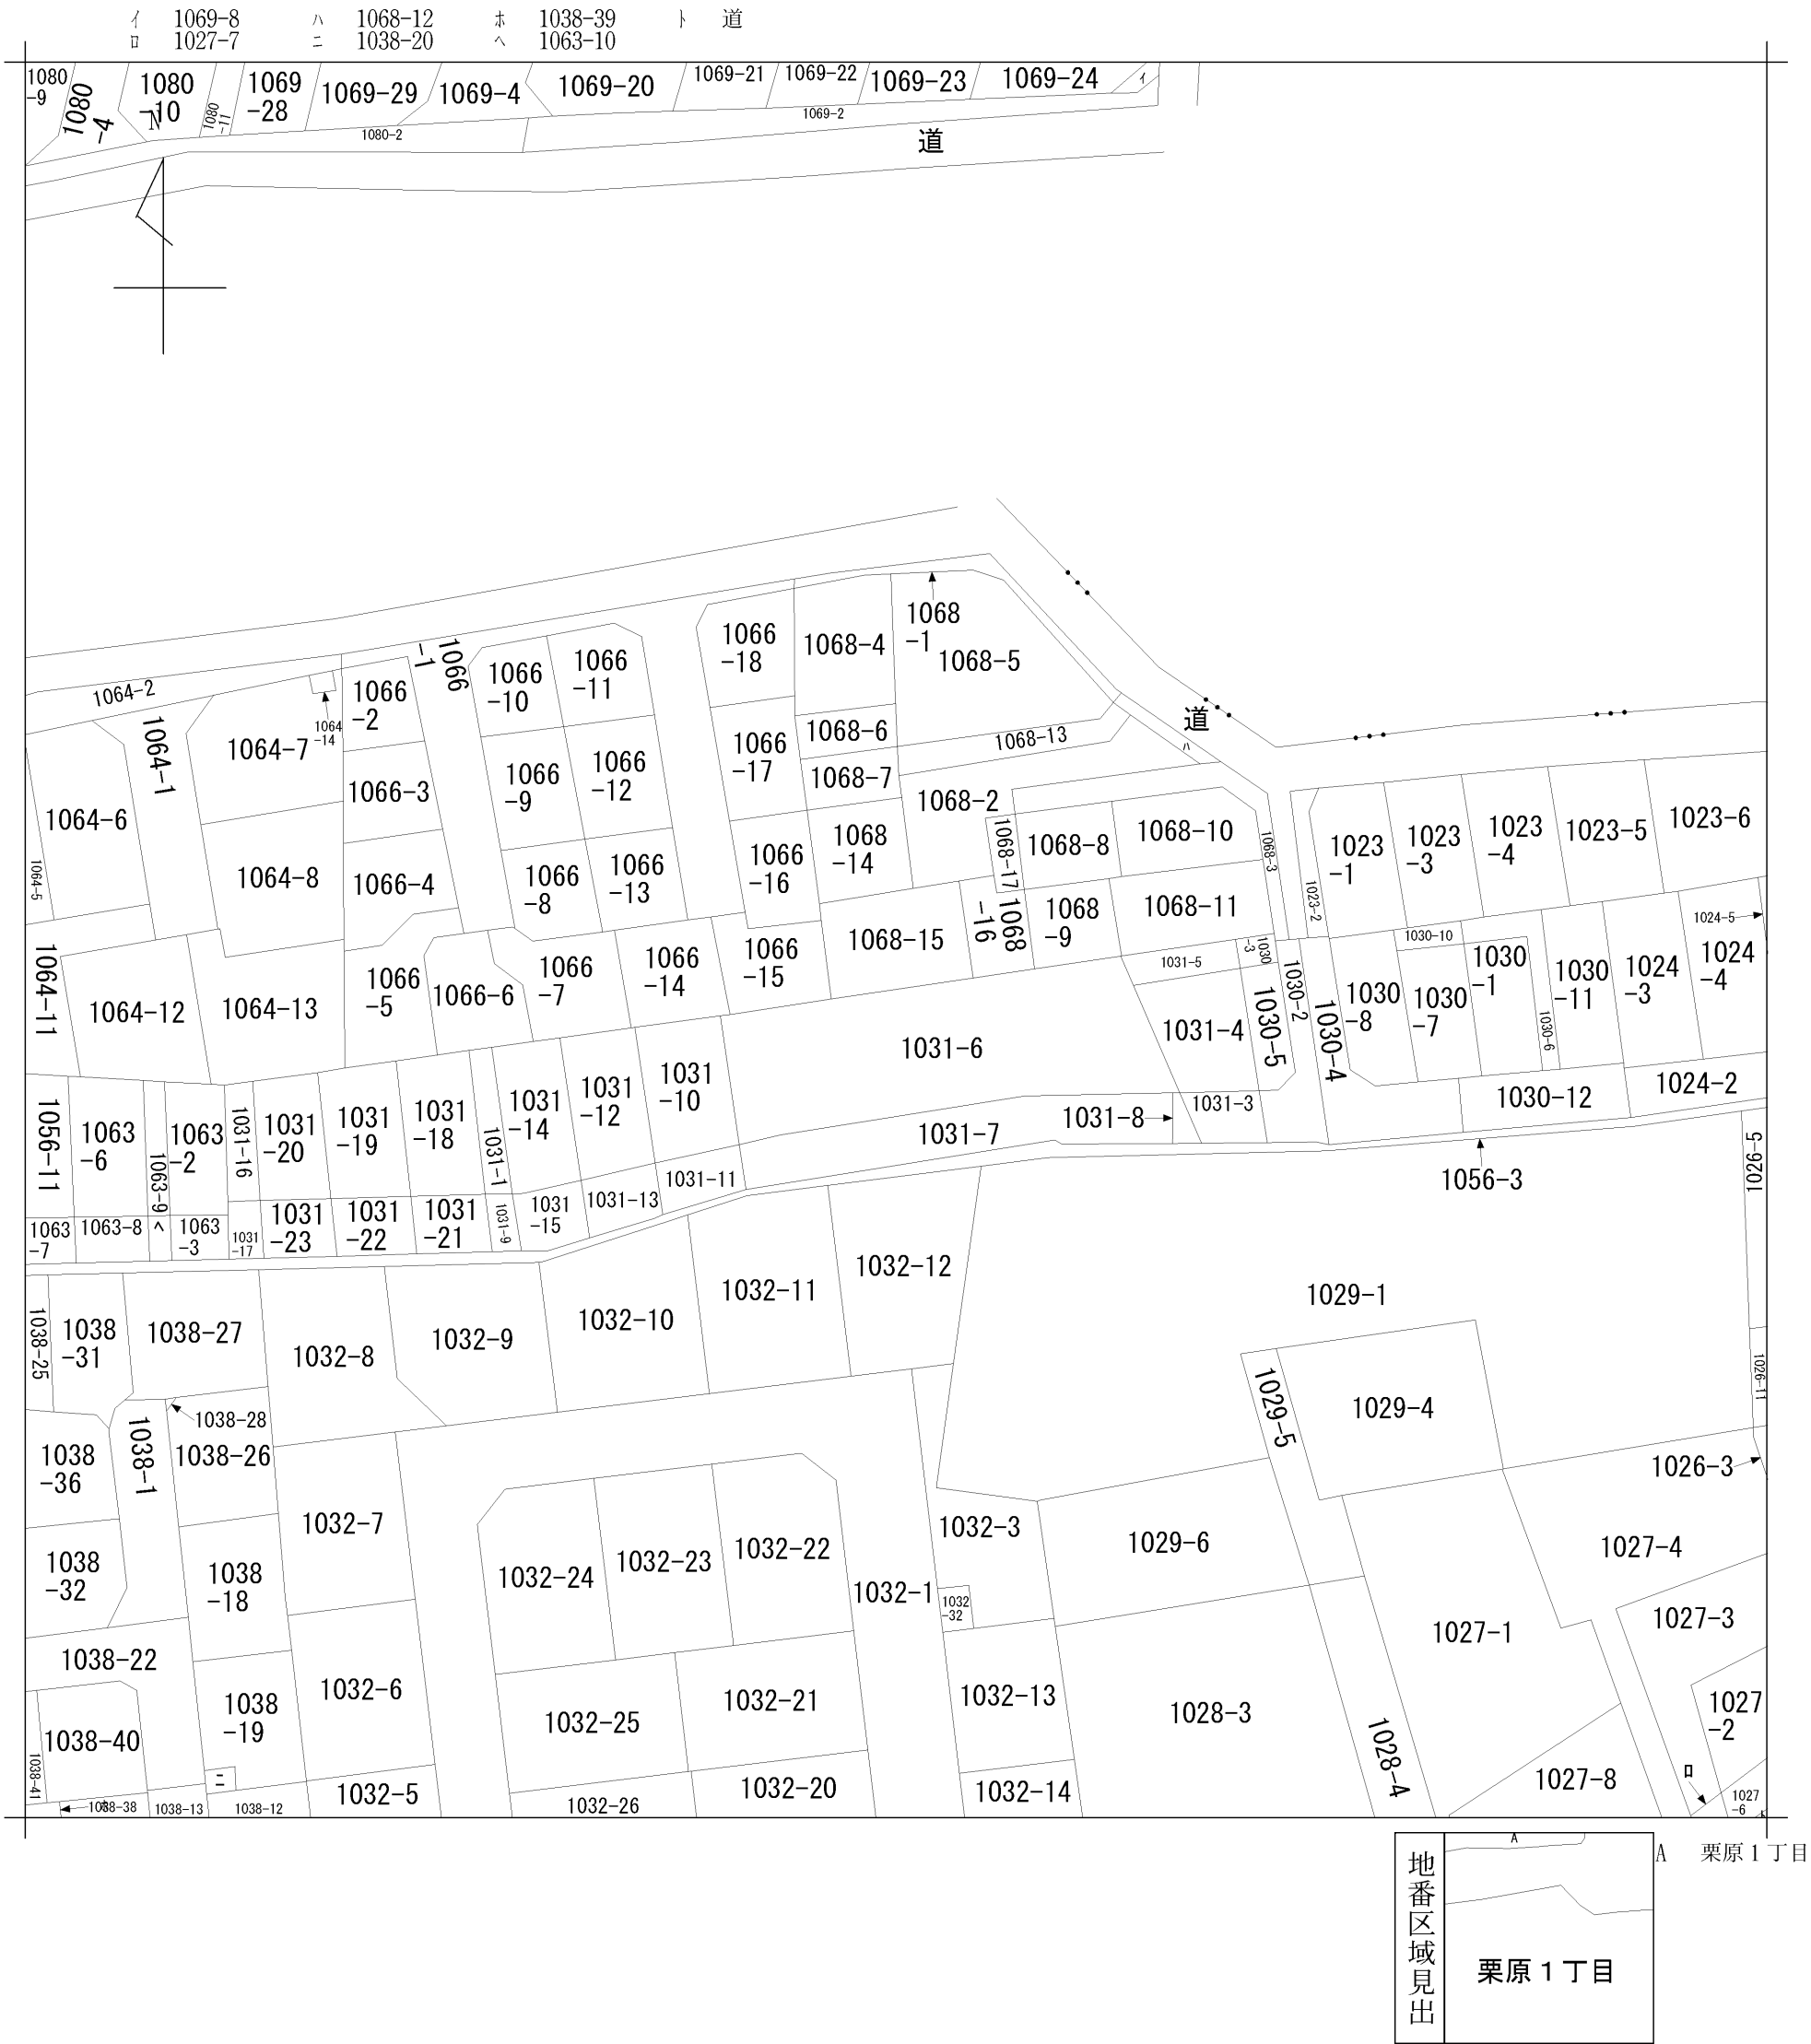

請 求 部 分	所 在		新座市栗原一丁目					地 番	1068番15		
出 力 縮 尺	1/500		精 度 区 分		座 標 系 又 座 番 号 是 記 号		分 類	地図に準ずる図面		種 類	旧土地台帳附属地図
作 成 年 月 日	昭和47年7月					備 付 年 月 日 (原図)		補 記 事 項			