

令和7年 6月 6日

境 界 確 認 書

- 1、下記の甲地、乙地との境界については、後添図面のとおり相互に異議なく確認したので本書二通を作成し、各々その一通を所持する。
- 2、将来各々が所有地を第三者に譲渡する場合には、第三者に本確認書の地位を承継させるものとする。

土地の所在

甲 地 新座市栗原一丁目1031番6

乙 地 新座市栗原一丁目1068番15

(確認者)

甲 地

住 所

氏 名

乙 地

住 所

氏 名

境界線・境界標別紙図面朱線のとおり。

令和7年 6月 4日

境界確認書

- 1、下記の甲地、乙地との境界については、後添図面のとおり相互に異議なく確認したので本書二通を作成し、各々その一通を所持する。
- 2、将来各々が所有地を第三者に譲渡する場合には、第三者に本確認書の地位を承継させるものとする。

土地の所在

甲 地 新座市栗原一丁目1066番15

乙 地 新座市栗原一丁目1068番15

(確認者)

甲 地

住 所

氏 名

乙 地

住 所

氏 名

境界線・境界標別紙図面朱線のとおり。

令和7年 6 月 4 日

境 界 確 認 書

- 1、下記の甲地、乙地との境界については、後添図面のとおり相互に異議なく確認したので本書二通を作成し、各々その一通を所持する。
- 2、将来各々が所有地を第三者に譲渡する場合には、第三者に本確認書の地位を承継させるものとする。

土地の所在

甲 地 新座市栗原一丁目1068番2、同番14

乙 地 新座市栗原一丁目1068番15

(確認者)

甲 地

住 所

氏 名

乙 地

住 所

氏 名

境界線・境界標別紙図面朱線のとおり。

令和7年 6 月 4 日

境 界 確 認 書

- 1、下記の甲地、乙地との境界については、後添図面のとおり相互に異議なく確認したので本書二通を作成し、各々その一通を所持する。
- 2、将来各々が所有地を第三者に譲渡する場合には、第三者に本確認書の地位を承継させるものとする。

土地の所在

甲 地 新座市栗原一丁目1068番2、同番16

乙 地 新座市栗原一丁目1068番15

(確認者)

甲 地

住 所

氏 名

乙 地

住 所

氏 名

境界線・境界標別紙図面朱線のとおり。

令和7年 6月 4 日

境 界 確 認 書

- 1、下記の甲地、乙地との境界については、後添図面のとおり相互に異議なく確認したので本書二通を作成し、各々その一通を所持する。
- 2、将来各々が所有地を第三者に譲渡する場合には、第三者に本確認書の地位を承継させるものとする。

土地の所在

甲 地 新座市栗原一丁目1068番2

乙 地 新座市栗原一丁目1068番15

(確認者)

甲 地

住 所


氏 名

乙 地

住 所

氏 名

境界線・境界標別紙図面朱線のとおり。

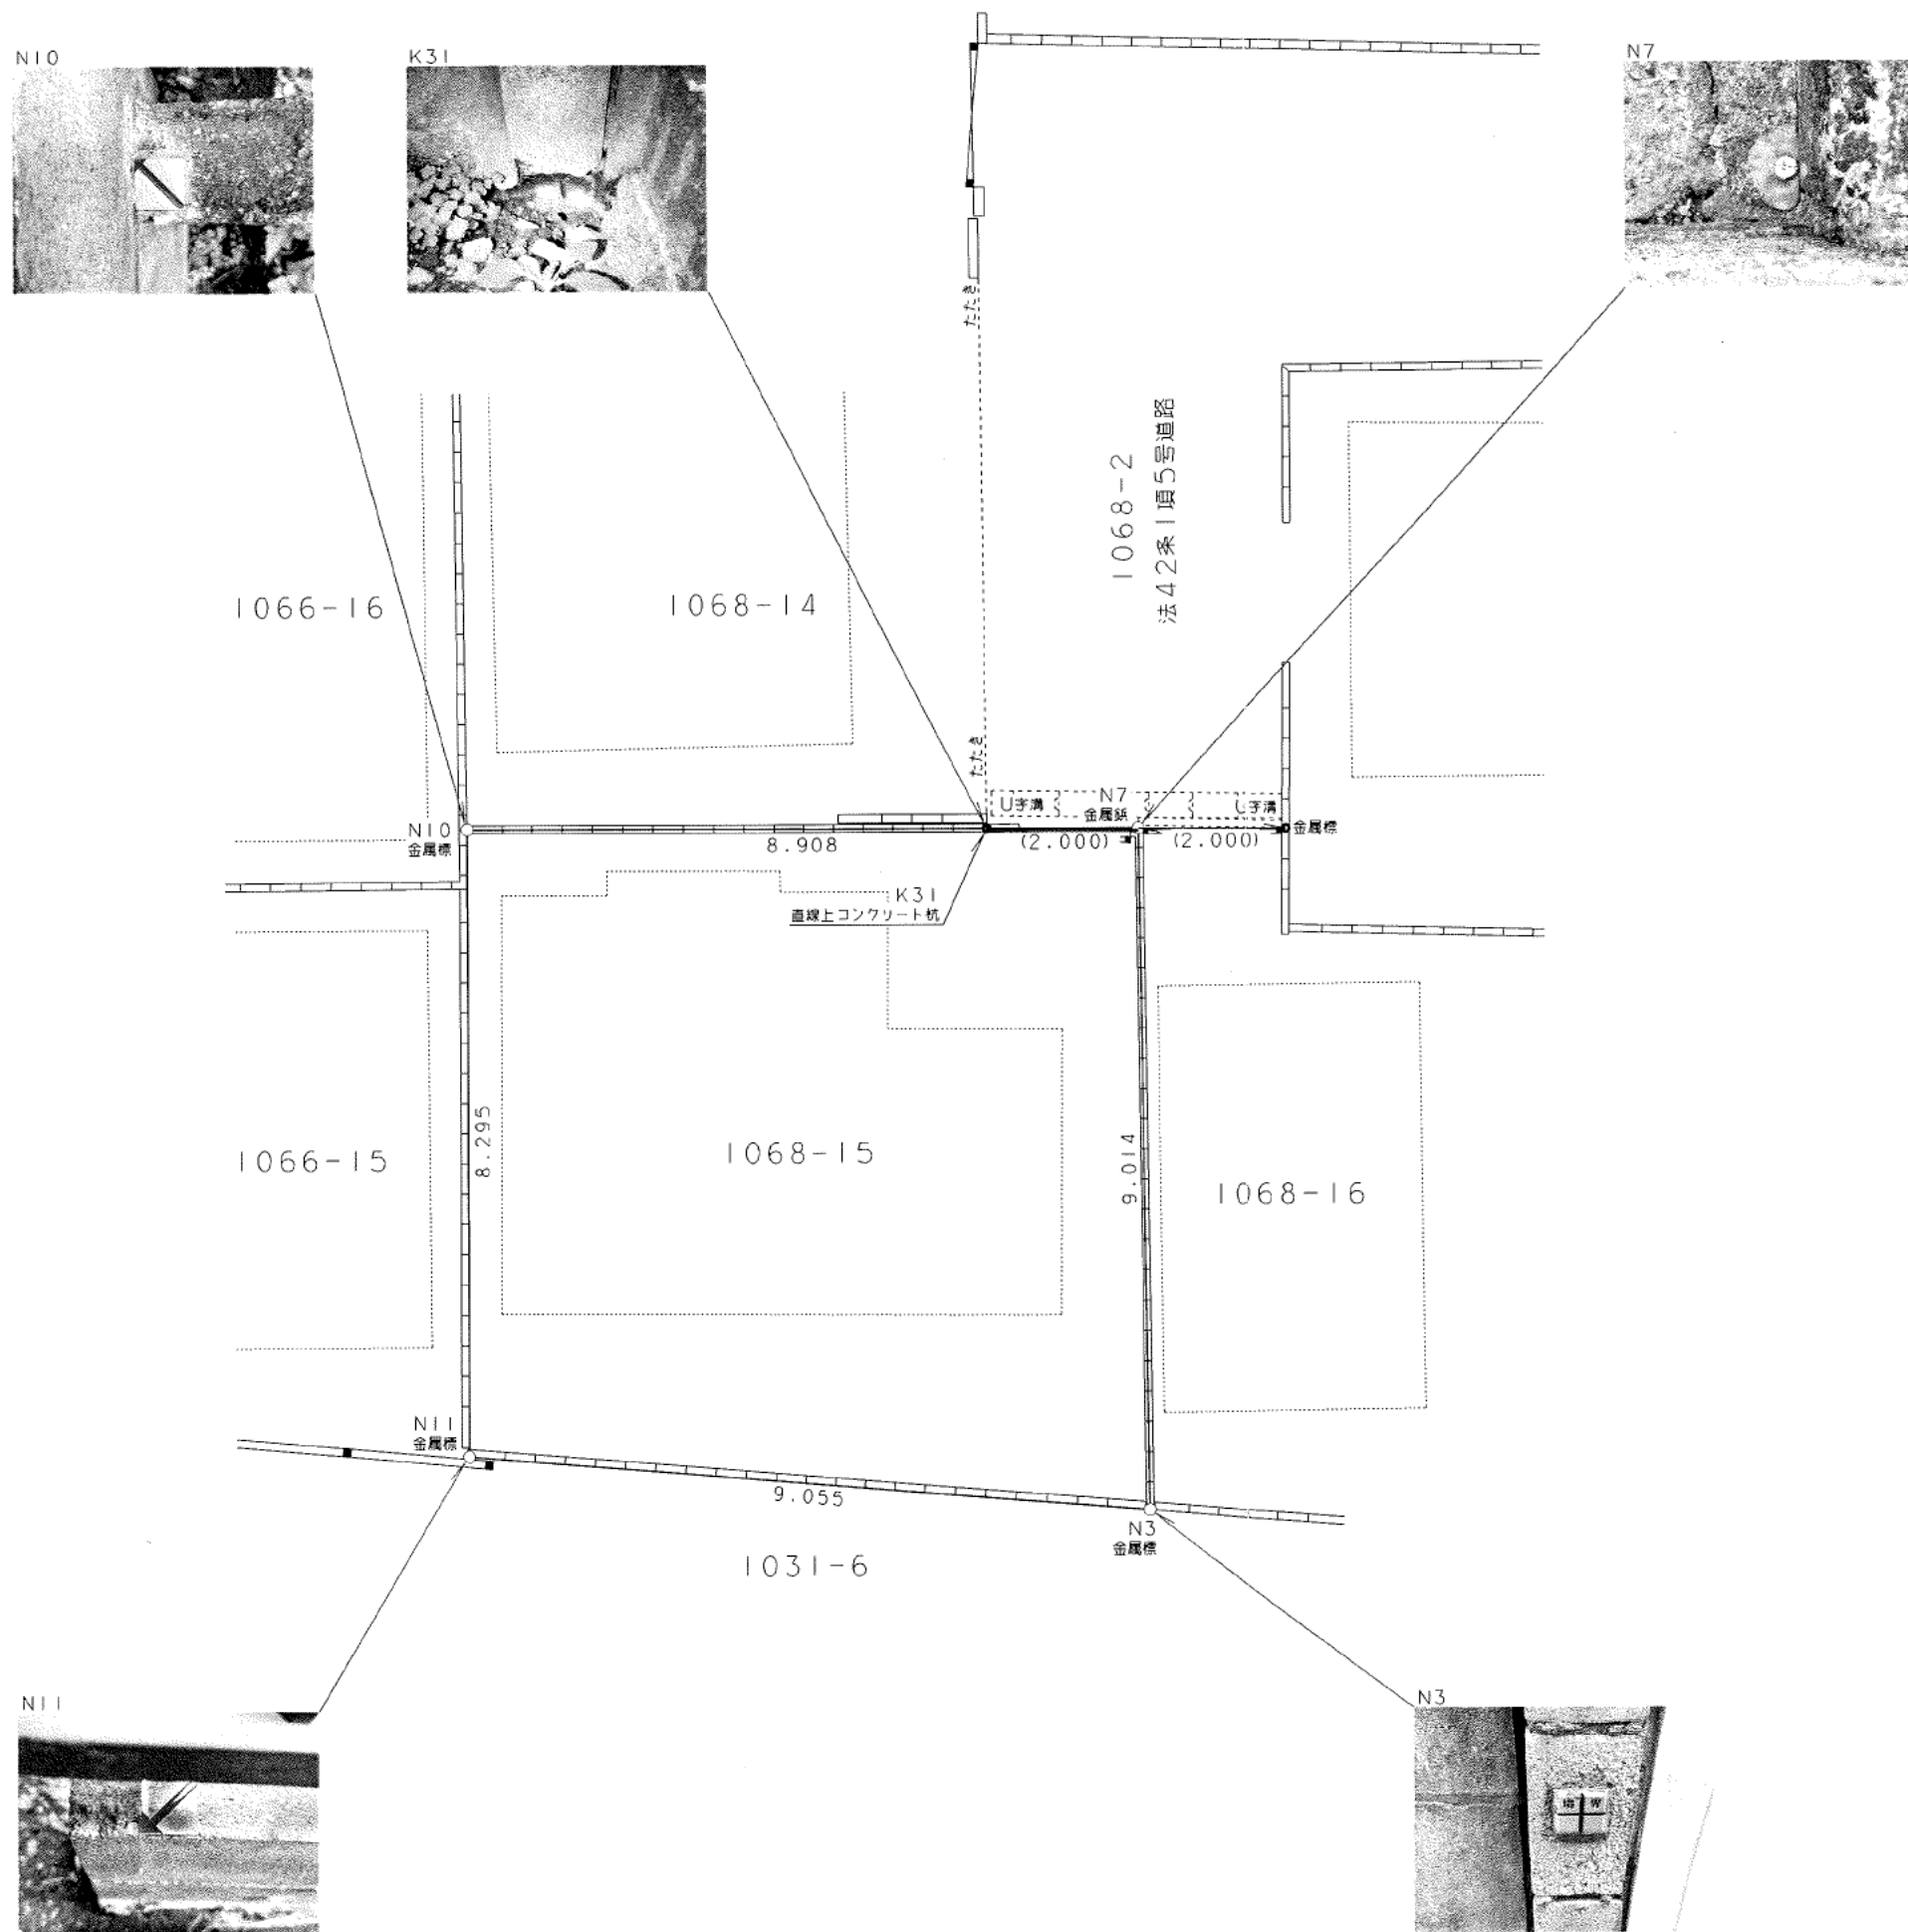

座 標 求 積 表

地 番 1068-15			
測 点	Xn	Yn	(Xn+1-Xn-1) Yn
N10	496.797	492.596	-5519.045584
N11	489.235	496.006	-2245.419162
N3	492.270	504.538	5652.843752
N7	500.439	500.726	2266.786602
倍 面 積			155.165608
面 積			77.5828040
地 積			77.58 m ²
坪 数			23.46

所在地番	新座市栗原一丁目1068番15		
種 別	実 測 図		
測量年月日	令和 7 年 5 月 28日	縮 尺	1 / 100
作成年月日	令和 7 年 5 月 29日		
作 成 者	東京都練馬区練馬一丁目36番9号 N 土地家屋調査士 西 永 啓 TEL 03-6914-6458 登録番号 7		



地番区域見出
栗原1丁目

請求部分	所在	新座市栗原一丁目				地番	1068番15		
出力縮	1/500	精度区分		座標系番号又は記号		分類	地図に準ずる図面	種類	旧土地台帳附属地図
作成年月日	昭和47年7月				備考年月日(原図)		補記事項		