



N10



K31



N7

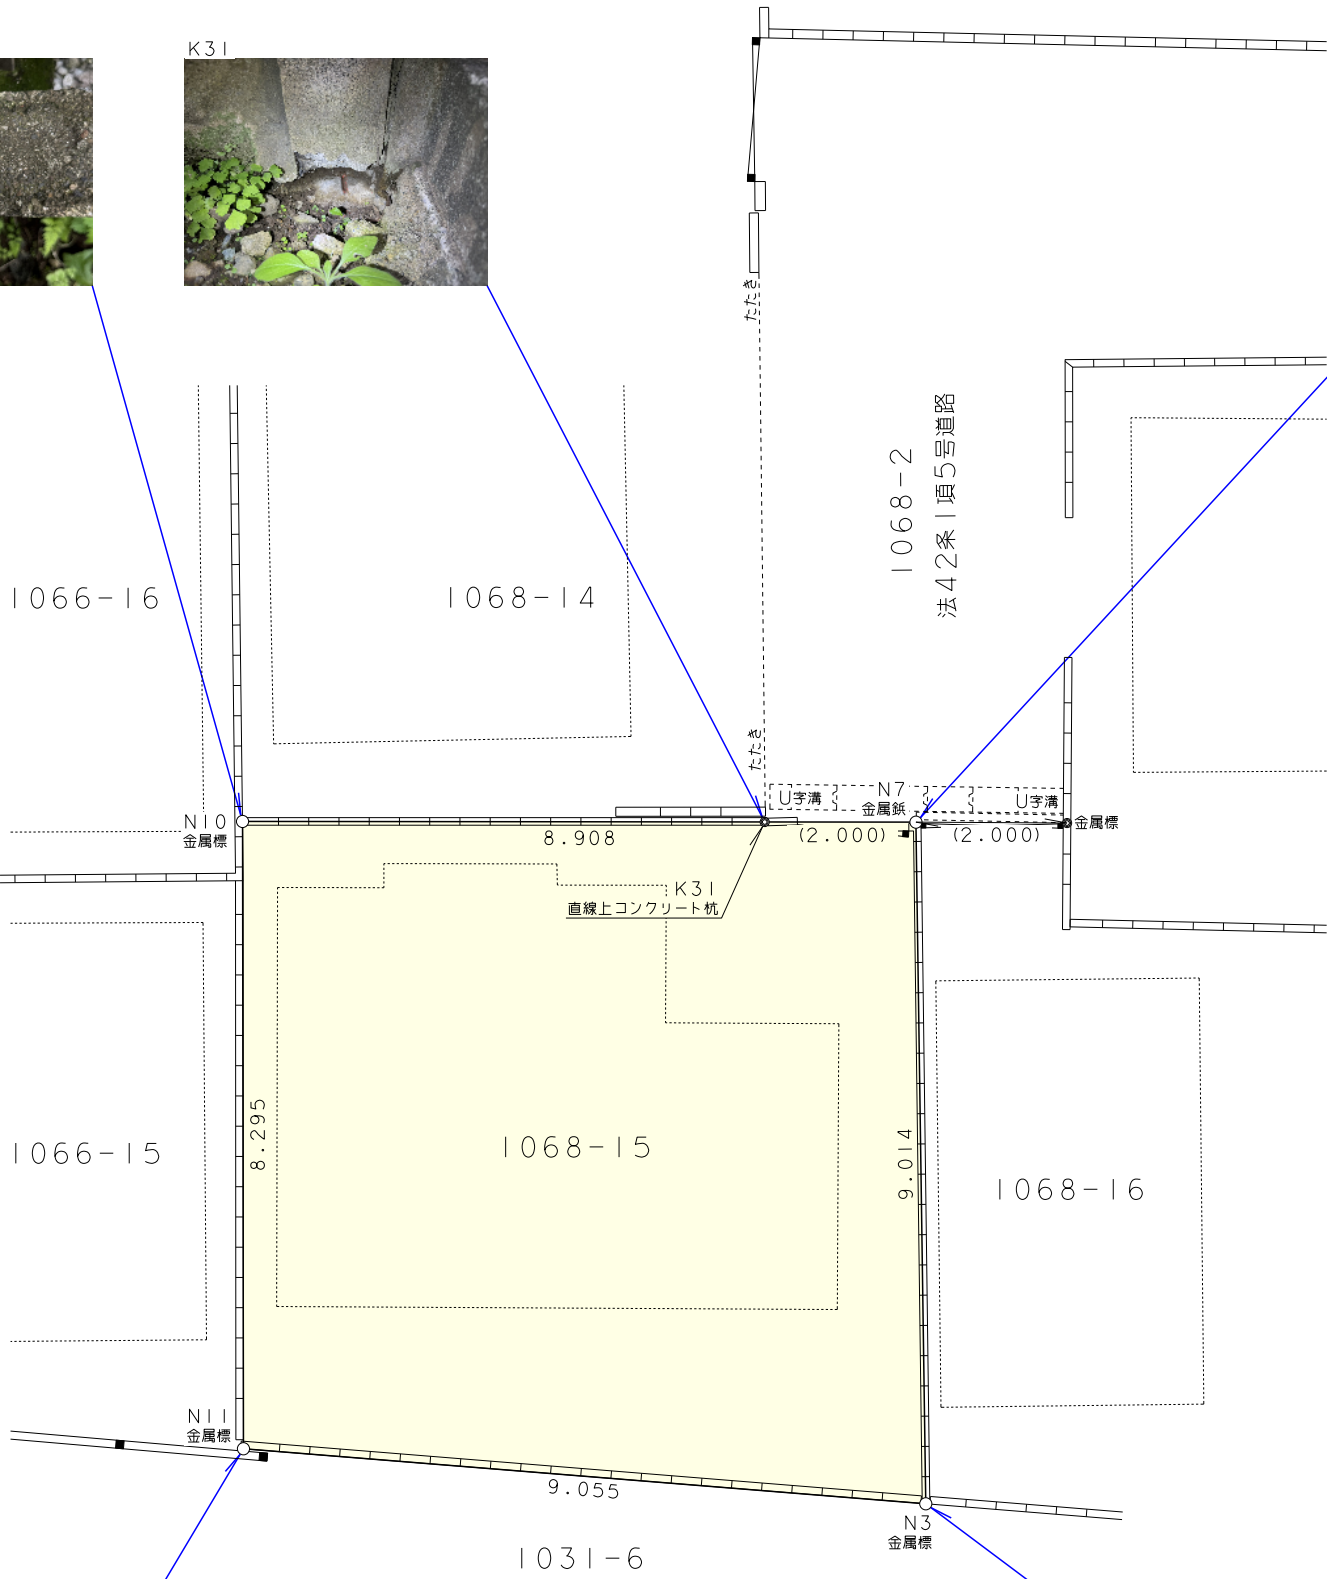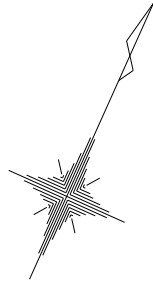

座 標 求 積 表

地 番	1068-15		
測 点	X_n	Y_n	$(X_{n+1}-X_n-1) Y_n$
N10	496.797	492.596	-5519.045584
N11	489.235	496.006	-2245.419162
N3	492.270	504.538	5652.843752
N7	500.439	500.726	2266.786602
		倍 面 積	155.165608
		面 積	77.5828040
		地 積	77.58 m ²
		坪 数	23.46

N11



N3



所 在 地 番	新座市栗原一丁目1068番15		
種 別	実 測 図		
測 量 年 月 日	令和 7 年 5 月 28 日	縮 尺	
作 成 年 月 日	令和 7 年 5 月 29 日		
作 成 者	東京都練馬区練馬一丁目36番9号 N-201		
	土地家屋調査士 西 永 啓		
	TEL 03-6914-6458 登録番号 7700 号		