


新座市給水データ地図

この写図と現況とが異なる場合は、現況を優先とします。なお、最近の工事及び道路工事による占用位置変更等の追加、修正がされておりますので、参考図とし、詳細については試掘等で確認してください。

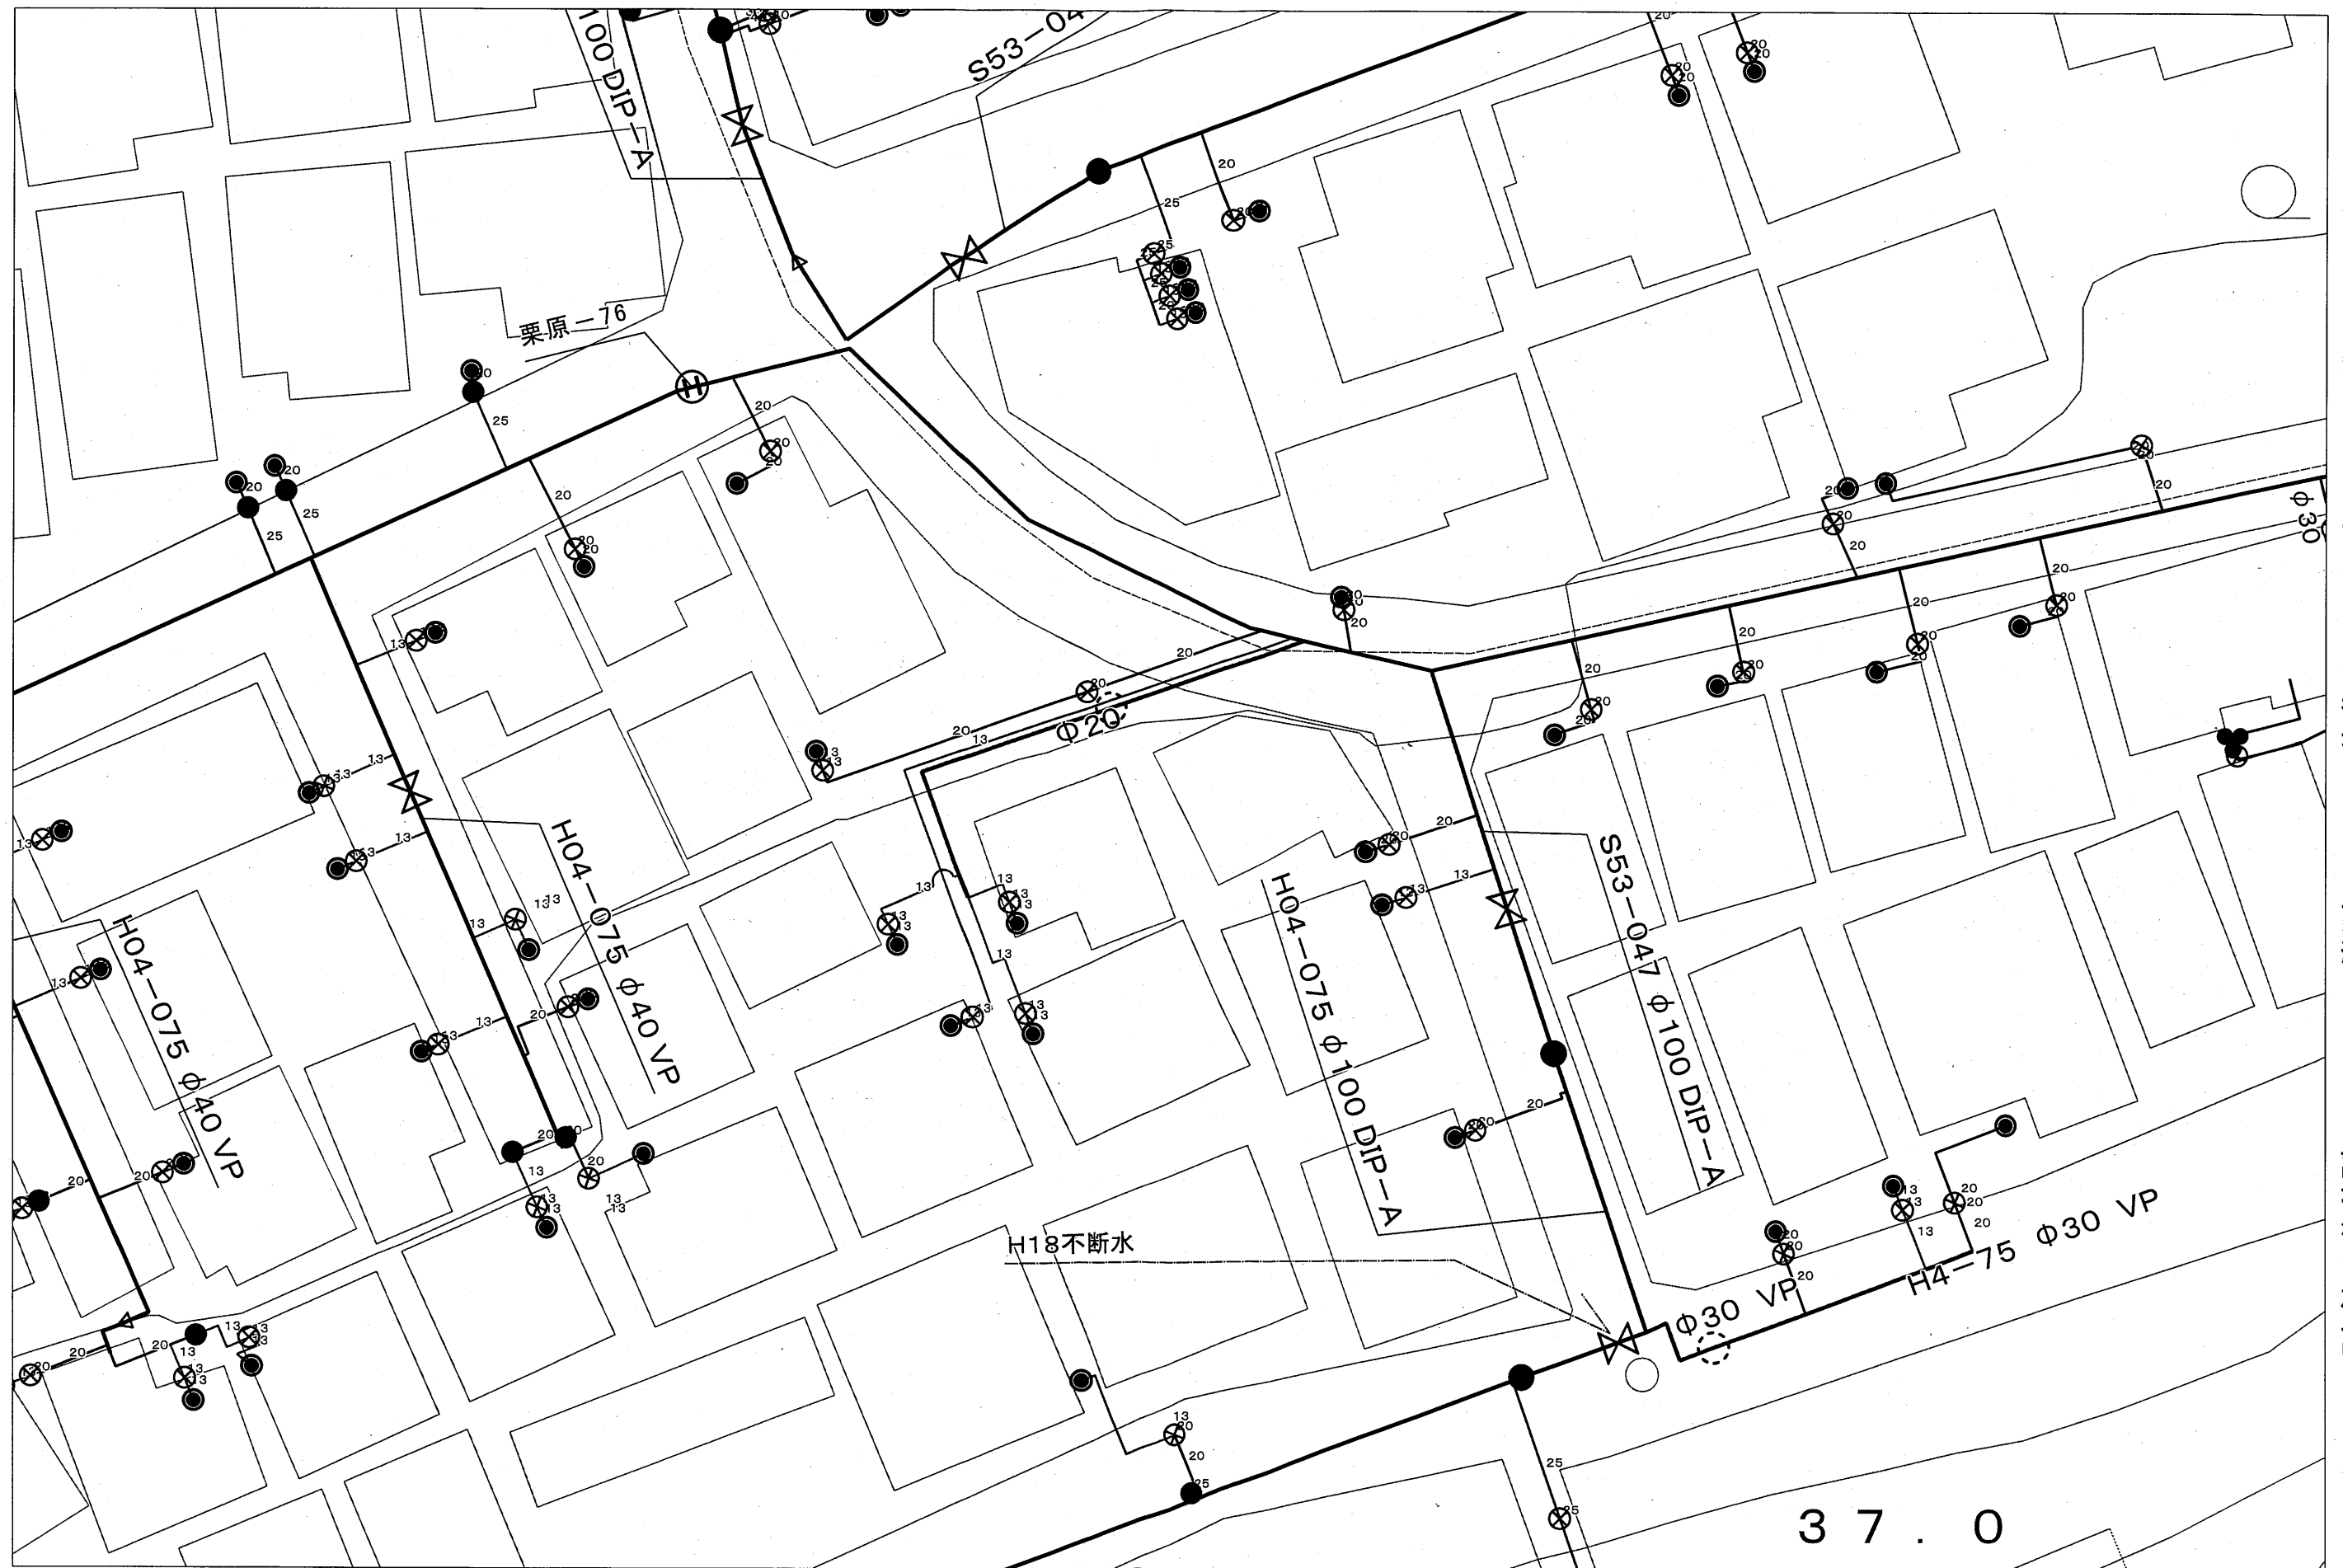

水道施設課

給水管凡例



37.0

縮尺：1/250

