


TVアンテナ御施主様手配になります。  
 (矢木式、壁タイプ、光TV、JCOM、有線TV他)  
 凡例

シンボル	種類名称	基本取付位置・サイズ・離隔
Ⓜ	2口コンセント	FL+25cm
Ⓜ <sub>WP</sub>	防水コンセント	
Ⓜ <sub>2ET</sub>	7-ス付2口コンセント	冷蔵庫 FL+210cm
		電子レンジ FL+110cm
Ⓜ <sub>ET</sub>	7-ス付コンセント	トド
		洗濯機 FL+130cm
Ⓜ <sub>AC100V</sub>	エアコン100V	FL+190cm ~ 200cm
Ⓜ <sub>AC200V</sub>	エアコン200V	FL+190cm ~ 200cm
Ⓜ <sub>TV</sub>	TV端子	FL+25cm
Ⓜ <sub>TEL</sub>	TEL用 2線ケーブル	FL+25cm
Ⓜ <sub>LAN</sub>	LAN用 2線ケーブル	FL+25cm
●	スイッチ	FL+120cm
● <sub>3</sub>	3路スイッチ	FL+120cm
Ⓜ	引掛シーリング	
DL	ダウンライト	
S	スポットライト	
Ⓜ	手元灯	
Ⓜ	ブラケット照明	
Ⓜ <sub>t</sub>	インターホンの親子	FL+140cm
Ⓜ	分電盤 60A 20回路	
R	リモコン (エアコン等)	FL+140cm
Ⓜ	給気口	
Ⓜ	ガスマフラー付給気口	
Ⓜ	吸気口	
24H	24時間換気本体	
24R	24時間換気リモコン	FL+140cm
S	浴室換気扇スイッチ	

● 赤線のシンボル・電気配線が標準の配線です。

訂正図面作成日	
作成日	R6. 11. 13.
訂正日	
訂正日	
訂正日	

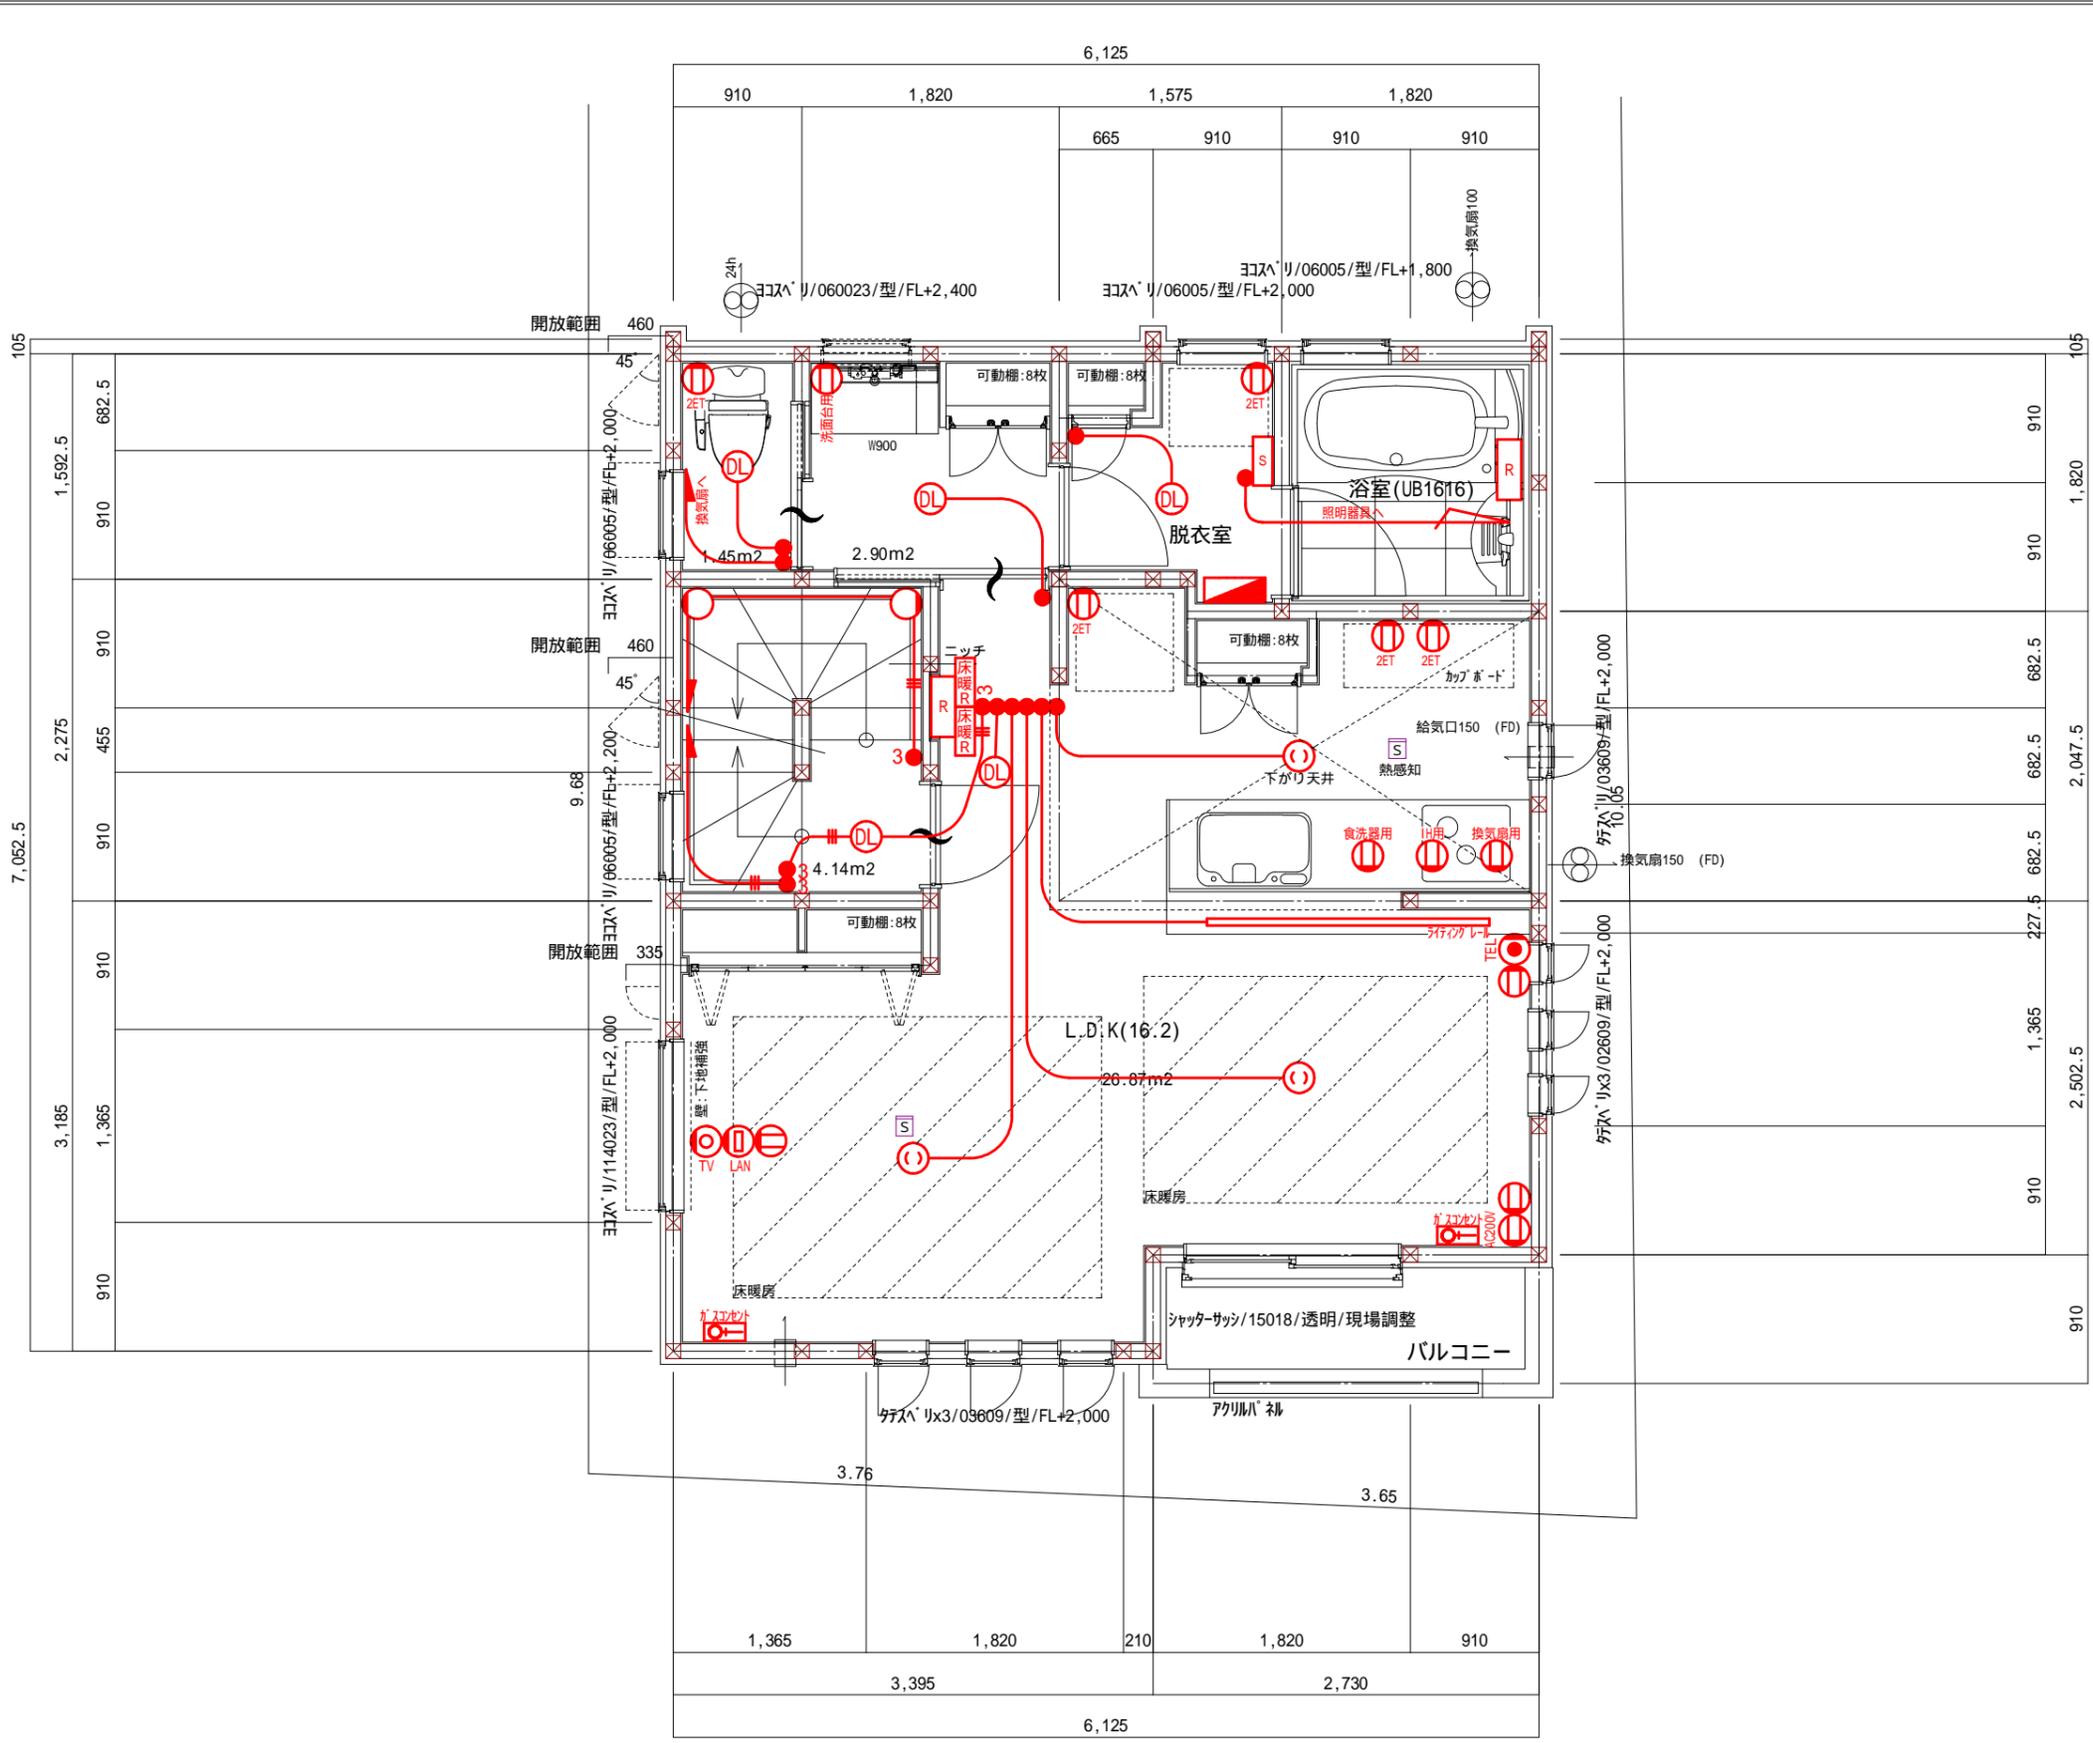


TVアンテナ御施主様手配になります。  
 (矢木式、壁タイプ、光TV、JCOM、有線TV他)  
 凡例

シンボル	種類名称	基本取付位置・サイズ・離隔
	2口コンセント	FL+25cm
	防水コンセント	
	7-ス付2口コンセント	冷蔵庫 FL+210cm
		電子レンジ FL+110cm
	7-ス付コンセント	トイレ
		洗濯機 FL+130cm
	エアコン100V	FL+190cm ~ 200cm
	エアコン200V	FL+190cm ~ 200cm
	TV端子	FL+25cm
	TEL用 ケーブル	FL+25cm
	LAN用 ケーブル	FL+25cm
	スイッチ	FL+120cm
	3路スイッチ	FL+120cm
	引掛シーリング	
	ダウンライト	
	スポットライト	
	手元灯	
	ブラケット照明	
	インターホンの親子	FL+140cm
	分電盤 60A 20回路	
	リモコン (リモコン等)	FL+140cm
	給気口	
	ガスマフラー給気口	
	吸気口	
	24時間換気本体	
	24時間換気リモコン	FL+140cm
	浴室換気扇スイッチ	

● 赤線のシンボル・電気配線が標準の配線です。

訂正図面作成日	
作成日	R6. 11. 13.
訂正日	
訂正日	
訂正日	

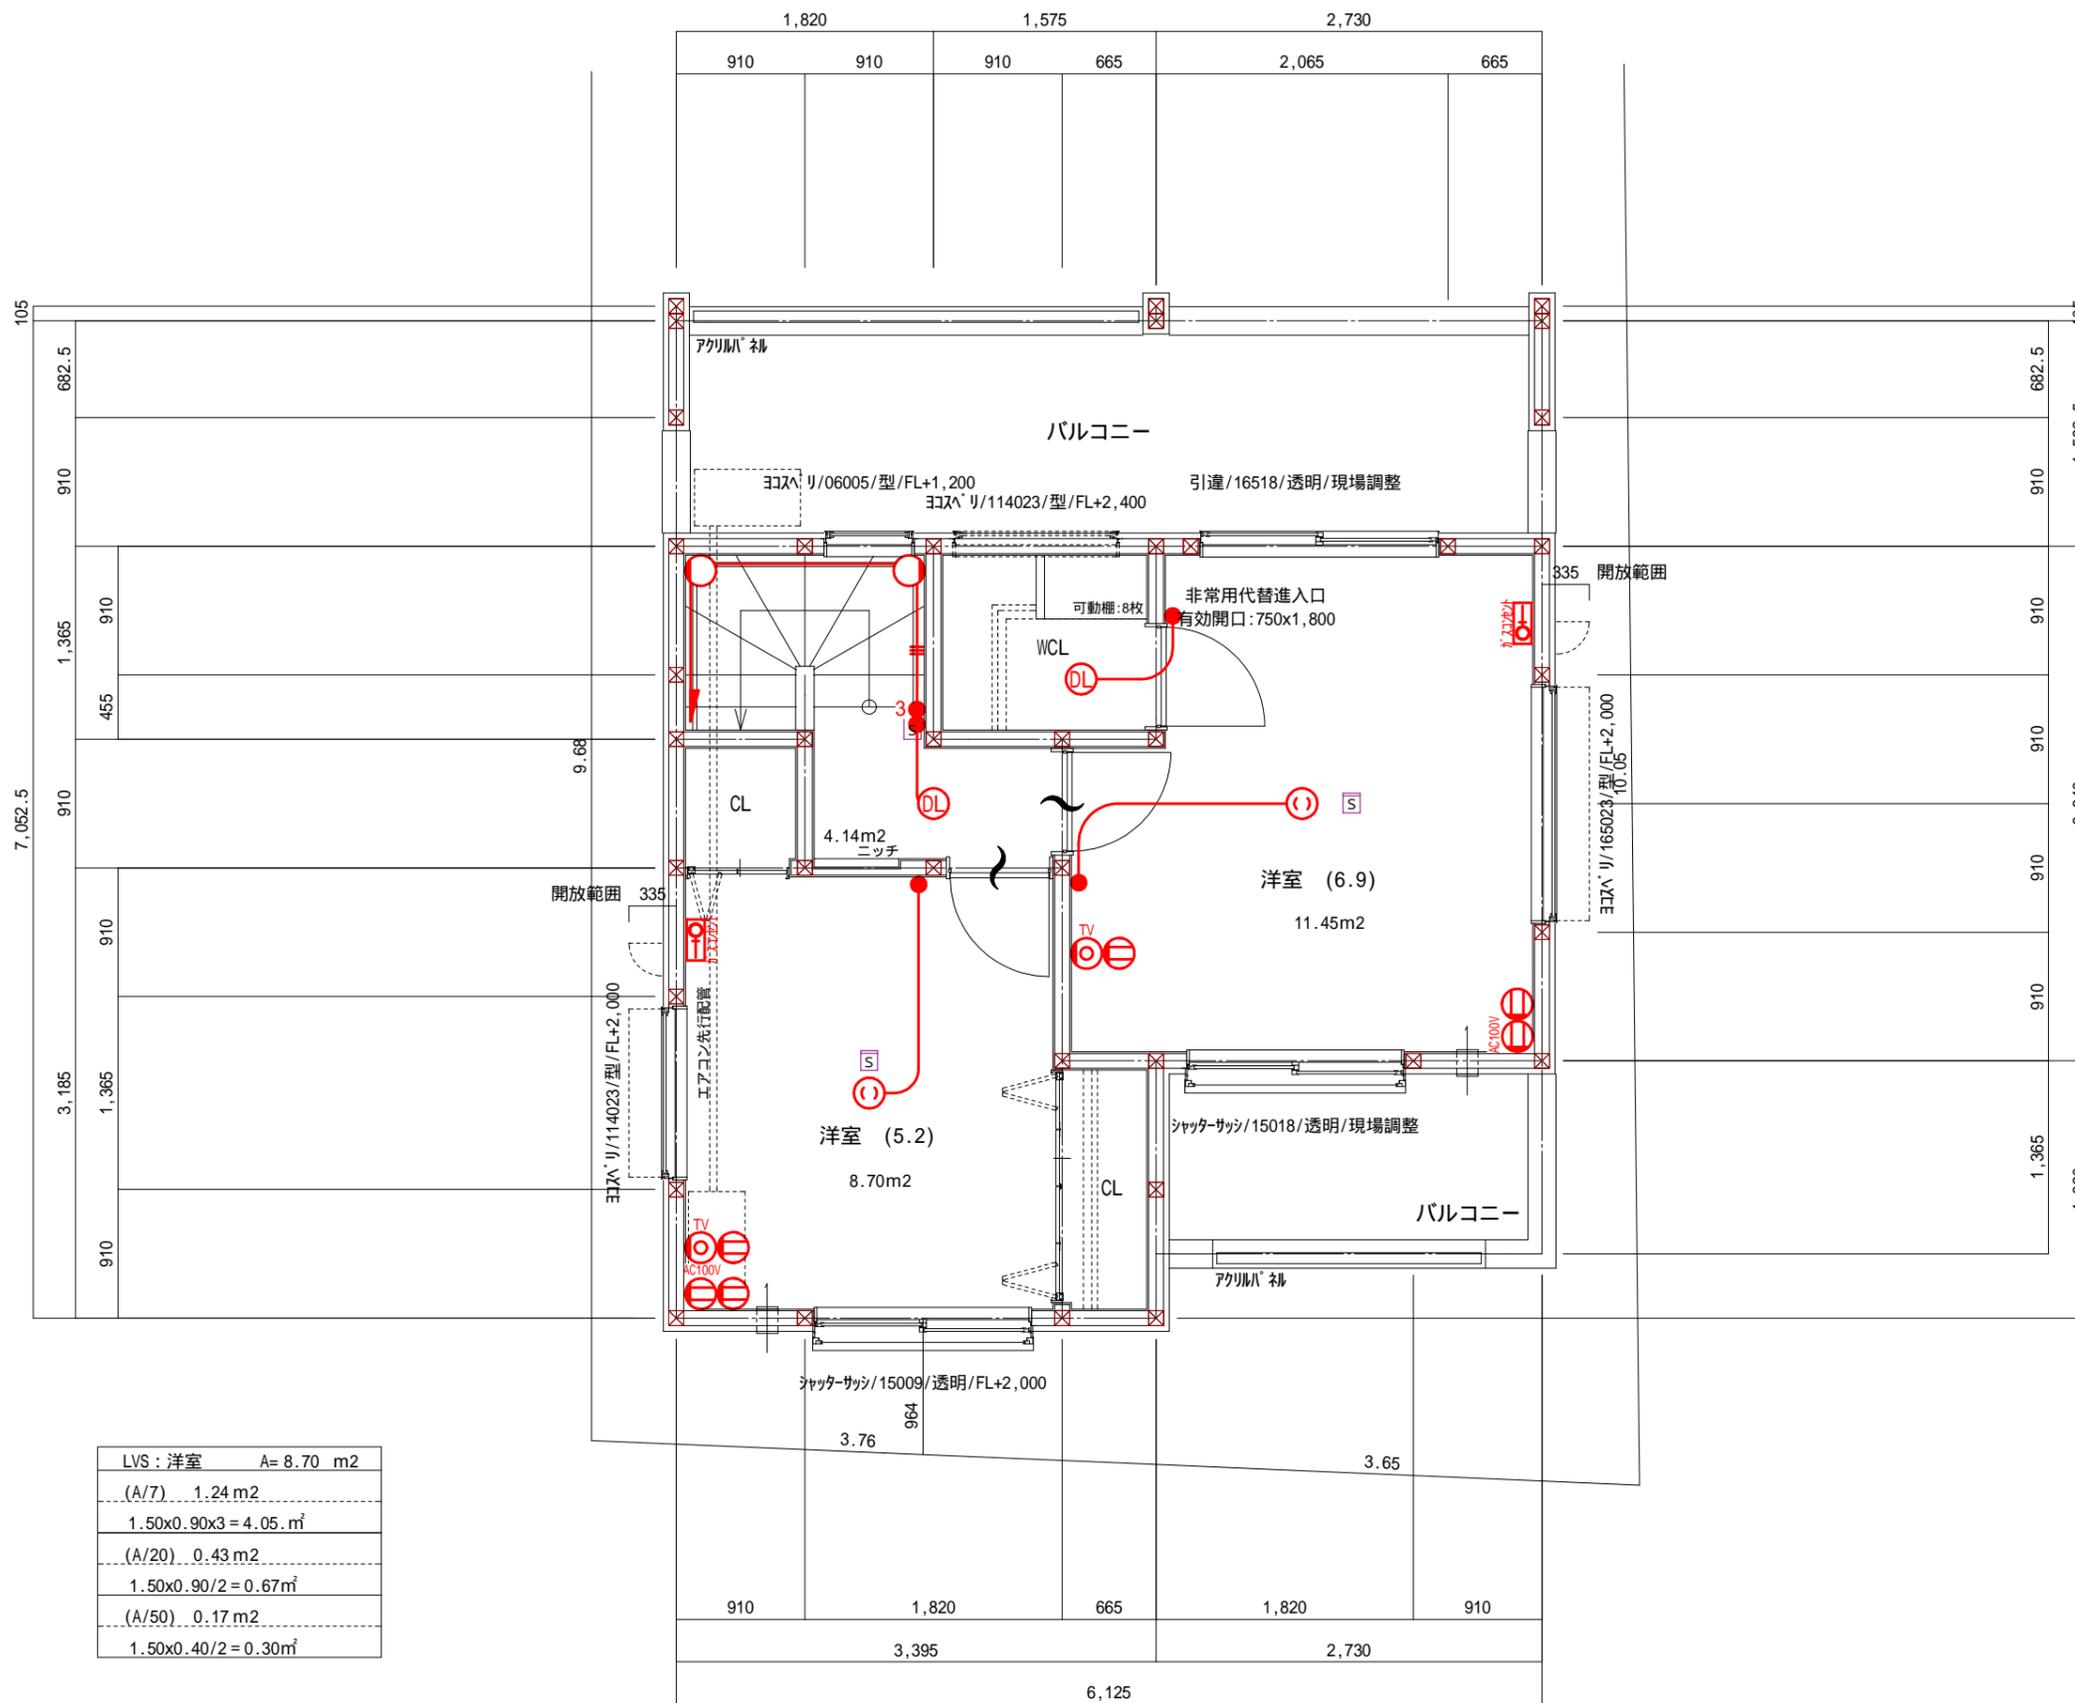

TVアンテナ御施主様手配になります。  
(矢木式、壁タイプ、光TV、JCOM、有線TV他)  
凡例

シンボル	種類名称	基本取付位置・サイズ・離隔
Ⓜ	2口コンセント	FL+25cm
Ⓜ <sub>HP</sub>	防水コンセント	
Ⓜ <sub>2ET</sub>	7-ス付2口コンセント	冷蔵庫 FL+210cm
		電子レンジ FL+110cm
Ⓜ <sub>ET</sub>	7-ス付コンセント	トイレ
		洗濯機 FL+130cm
Ⓜ <sub>AC100V</sub>	エアコン100V	FL+190cm ~ 200cm
Ⓜ <sub>AC200V</sub>	エアコン200V	FL+190cm ~ 200cm
Ⓜ <sub>TV</sub>	TV端子	FL+25cm
Ⓜ <sub>TEL</sub>	TEL用 スリブ管	FL+25cm
Ⓜ <sub>LAN</sub>	LAN用 スリブ管	FL+25cm
●	スイッチ	FL+120cm
● <sub>3</sub>	3路スイッチ	FL+120cm
Ⓜ	引掛シーリング	
DL	ダウンライト	
S	スポットライト	
Ⓜ	手元灯	
Ⓜ	ブラケット照明	
Ⓜ <sub>t</sub>	インターホンの親子	FL+140cm
Ⓜ	分電盤 60A 20回路	
R	リモコン (エコキュート等)	FL+140cm
Ⓜ	給気口	
Ⓜ	ガスマフラーパイプ給気口	
Ⓜ	吸気口	
24H	24時間換気本体	
24R	24時間換気リモコン	FL+140cm
S	浴室換気扇スイッチ	

● 赤線のシンボル・電気配線が標準の配線です。

LVS : 洋室	A= 8.70 m <sup>2</sup>
(A/7)	1.24 m <sup>2</sup>
1.50x0.90x3	= 4.05 m <sup>2</sup>
(A/20)	0.43 m <sup>2</sup>
1.50x0.90/2	= 0.67 m <sup>2</sup>
(A/50)	0.17 m <sup>2</sup>
1.50x0.40/2	= 0.30 m <sup>2</sup>

訂正図面作成日	
作成日	R6. 11. 13.
訂正日	
訂正日	
訂正日	