


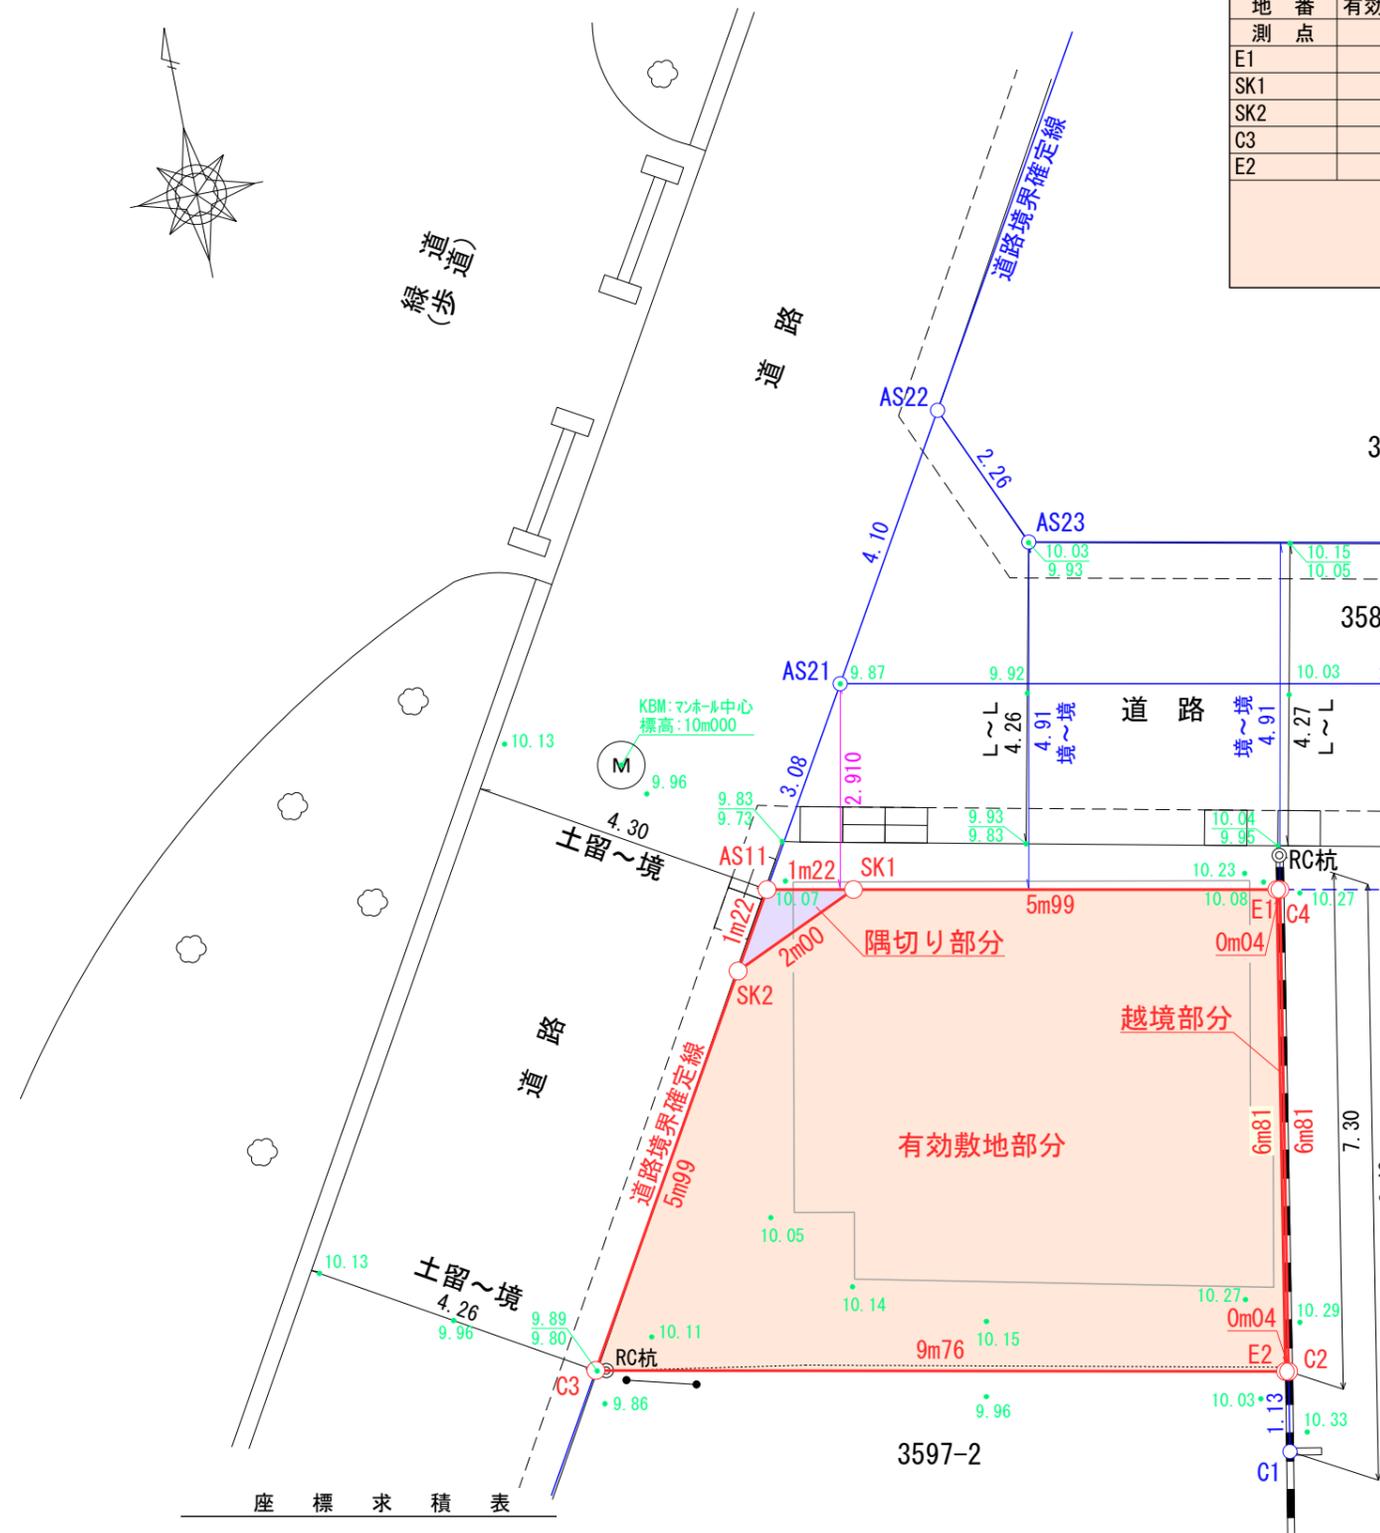

緑道
道

道路

道路境界確定線



座標求積表

地番	有効敷地部分		
測点	Xn	Yn	(Xn+1 - Xn-1)Yn
E1	199.925	189.946	1493.165506
SK1	201.072	184.066	60.557714
SK2	200.254	182.240	-1089.430720
C3	195.094	179.183	-1261.985869
E2	193.211	188.761	911.904391
		倍面積	114.211022
		面積	57.1055110
		地積	57.10 m ²
		坪数	17.27

座標求積表

地番	3597-3		
測点	Xn	Yn	(Xn+1 - Xn-1)Yn
C3	195.094	179.183	-1452.278215
C2	193.202	188.805	910.417710
C4	199.916	189.990	1539.868950
AS11	201.307	182.864	-881.770208
		倍面積	116.238237
		面積	58.1191185
		地積	58.11 m ²
		坪数	17.57
		公簿面積	60.30 m ²
		面積差	-2.19 m ²

座標求積表

地番	越境部分		
測点	Xn	Yn	(Xn+1 - Xn-1)Yn
C4	199.916	189.990	1277.302770
E1	199.925	189.946	-1273.587930
E2	193.211	188.761	-1269.040203
C2	193.202	188.805	1265.937525
		倍面積	0.612162
		面積	0.3060810
		地積	0.30 m ²
		坪数	0.09

凡例

高低差数値	● 10.00
	└ L型上数値
	└ L型下数値

注記) 本図は現況による測量である。民有地境界未立会。北側道路境界は未確定。西側道路境界は確定済。記載してある高低差数値は、KBM=10m000を基準とし計算した数値である。

地番	隅切り部分		
測点	Xn	Yn	(Xn+1 - Xn-1)Yn
SK2	200.254	182.240	-42.826400
SK1	201.072	184.066	193.821498
AS11	201.307	182.864	-149.582752
		倍面積	1.412346
		面積	0.7061730
		地積	0.70 m ²
		坪数	0.21

【本図面は参考資料です(境界および面積確定のためには隣地立会が必要となります)】

- (ア) 精度の高いものではありません。
- (イ) 境界の位置につき隣接地所有者と認識が一致しない可能性があります。
- (ウ) 道路後退部分の範囲や面積については建築指導課等の指導により相異なる可能性があります。
- (エ) 境界の確定にあたり越境の状況に変動が生じる場合があります。

記号	境界標の種類
◎	コンクリート杭
⊗	金属標
⊕	金属紙
○	計算点

図名	仮測量図③		
作成	令和6年9月27日		
所在	板橋区西台二丁目		
地番	3597番3	縮尺	1/100
東京都板橋区徳丸3丁目37番17-307号			
有限会社 泰斗測量			
TEL03(3937)5693 FAX03(3937)5694			