


点P2：新設区金属標

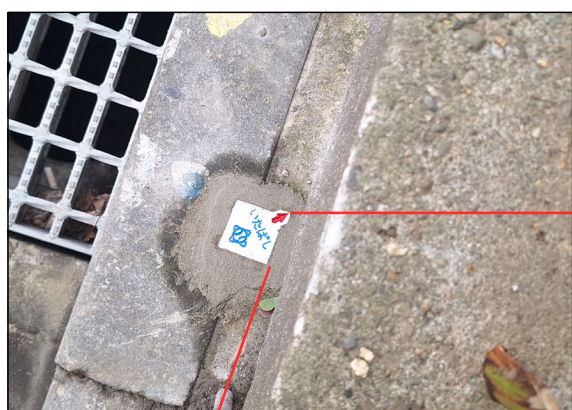


点P1：新設民金属標



点P3：新設金属鈔



点K1：新設金属鈔

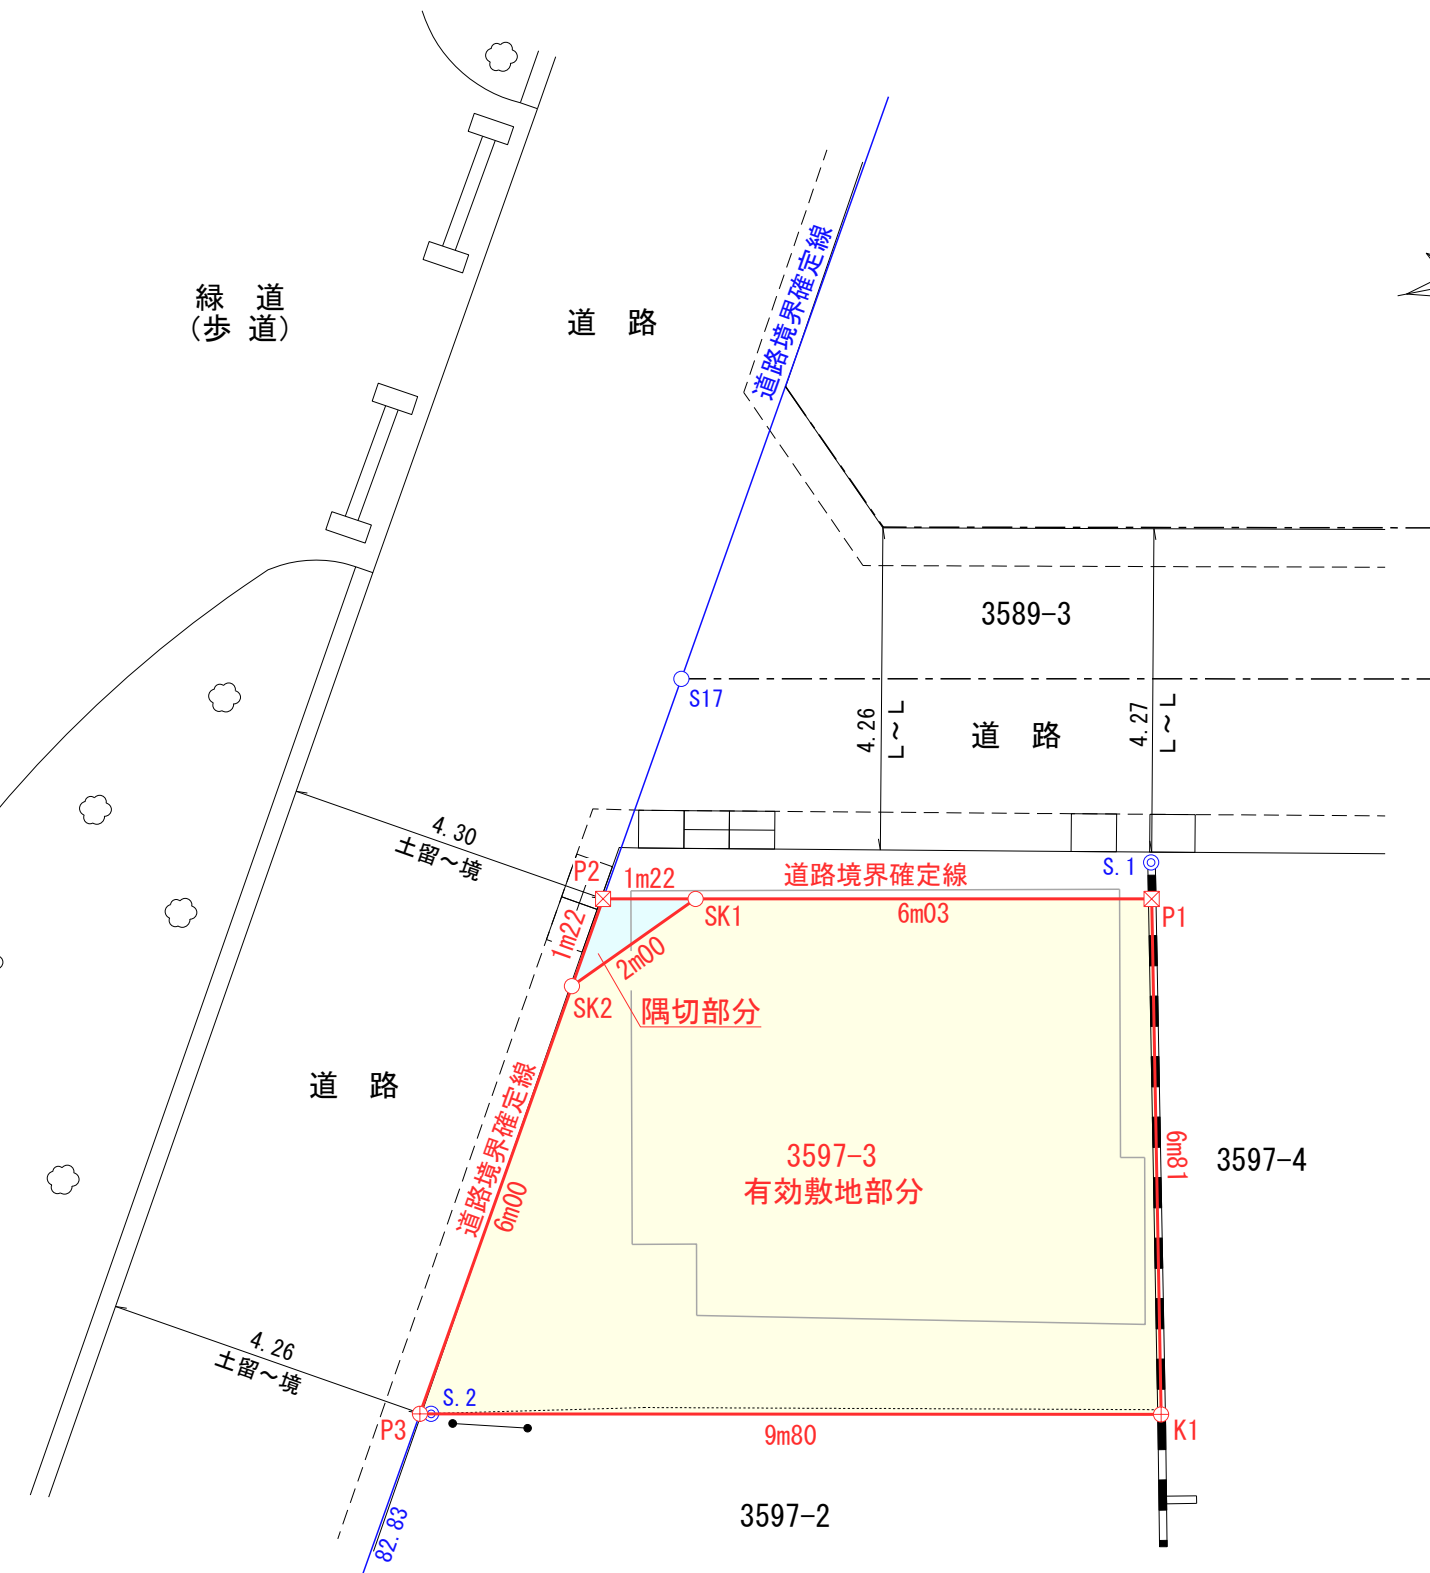

座標求積表

| 地番 3597-3の内：隅切部分 | | | |
|------------------|---------|---------|---------------------|
| 測点 | Xn | Yn | (Xn+1 - Xn-1)Yn |
| SK2 | 200.253 | 182.240 | -42.826400 |
| SK1 | 201.072 | 184.066 | 194.005564 |
| P2 | 201.307 | 182.864 | -149.765616 |
| | | 倍面積 | 1.413548 |
| | | 面積 | 0.7067740 |
| | | 地積 | 0.70 m ² |
| | | 坪数 | 0.21 |

座標求積表

| 地番 3597-3の内：有効敷地部分 | | | |
|--------------------|---------|---------|----------------------|
| 測点 | Xn | Yn | (Xn+1 - Xn-1)Yn |
| P1 | 199.916 | 189.988 | 1495.585536 |
| SK1 | 201.072 | 184.066 | 62.030242 |
| SK2 | 200.253 | 182.240 | -1090.706400 |
| P3 | 195.087 | 179.181 | -1263.763593 |
| K1 | 193.200 | 188.804 | 911.734516 |
| | | 倍面積 | 114.880301 |
| | | 面積 | 57.4401505 |
| | | 地積 | 57.44 m ² |
| | | 坪数 | 17.37 |
| 合計 | | | 58.1469245 |

注記) 民有地境界及び北側道路境界立会済。
西側道路境界確定済。

| 記号 | 境界標の種類 |
|----|---------|
| ◎ | コンクリート杭 |
| ⊗ | 金属標 |
| ⊕ | 金属鈔 |
| ○ | 計算点 |

| | | | |
|---------------------------------|-----------|----|-------|
| 図名 | 確定求積図 | | |
| 作成 | 令和6年11月 日 | | |
| 所在 | 板橋区西台二丁目 | | |
| 地番 | 3597番3 | 縮尺 | 1/100 |
| 東京都板橋区徳丸3丁目37番17-307号 | | | |
| 有限会社 泰斗測量 | | | |
| TEL03(3937)5693 FAX03(3937)5694 | | | |