



イ 3596-13
ロ 3597-7

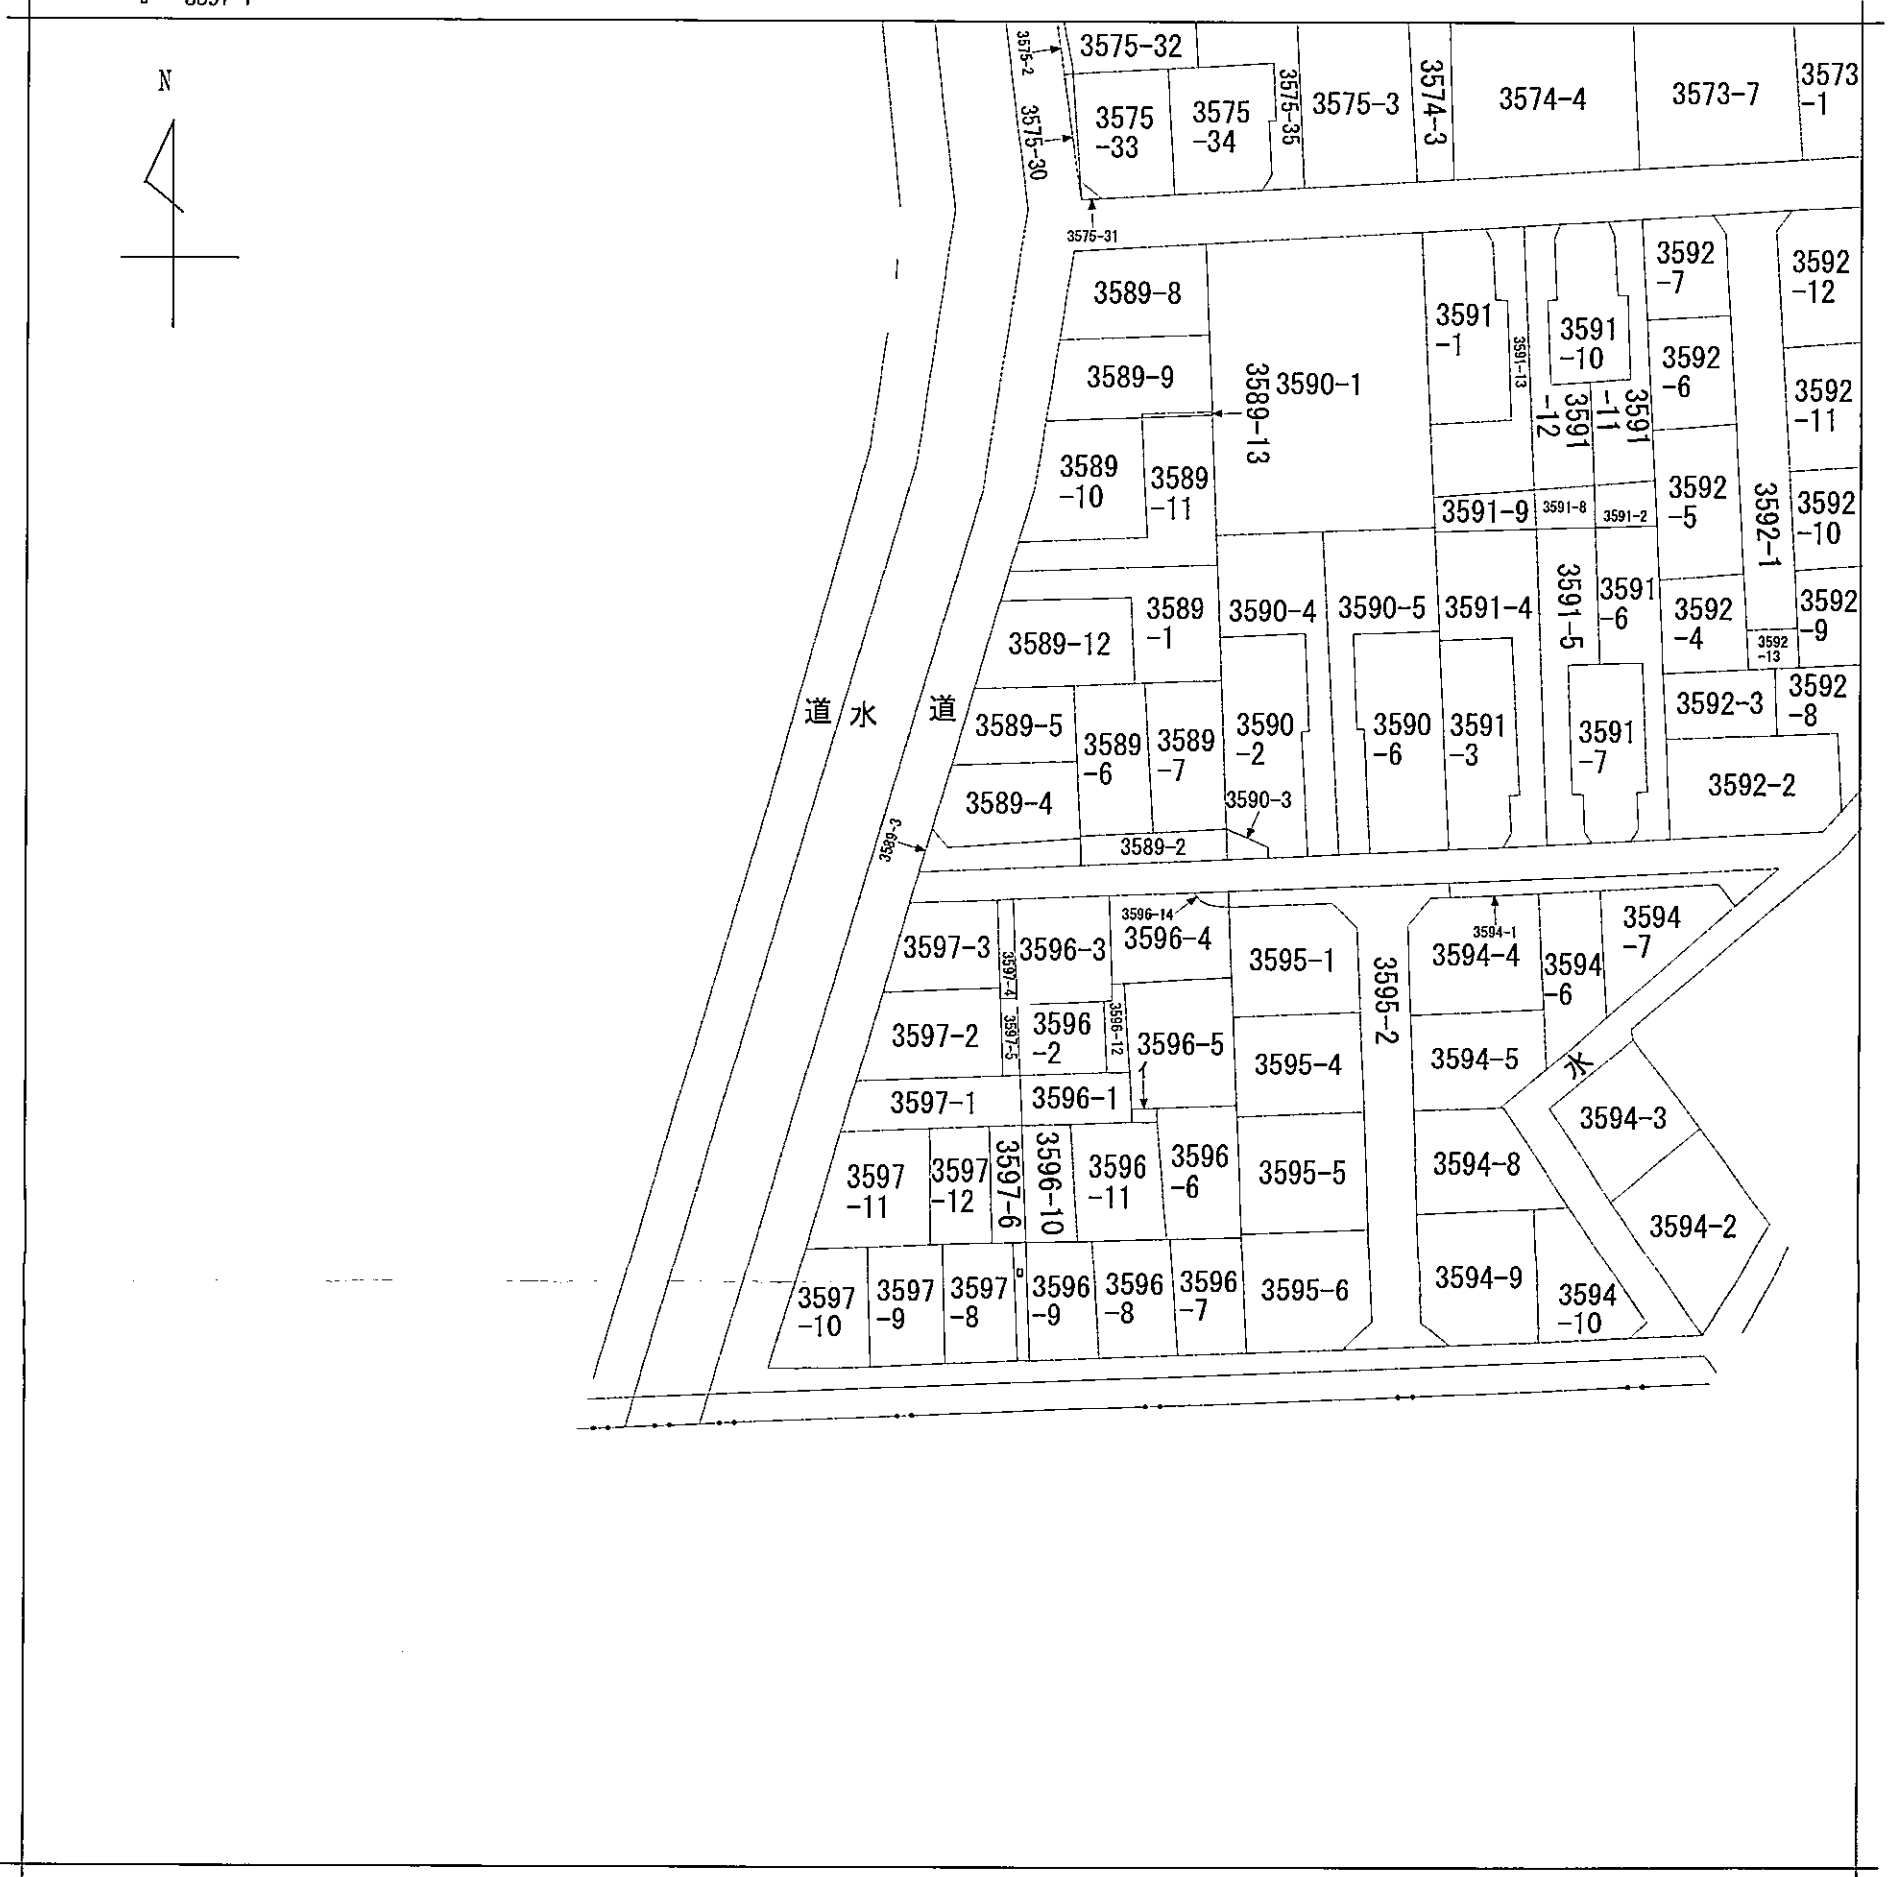

(注) 斜線を施した部分は、閉鎖された部分です。

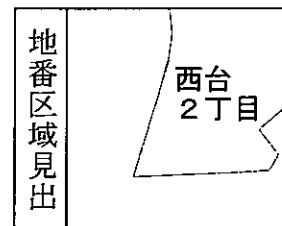

請求部	所在	板橋区西台二丁目			地番	参五九七番参		
出力尺	1/600	精度区分	座標系 番号又は 記号	分類	地図に準ずる図面		種類	土地区画整理所在図
作成年月日	昭和51年7月10日			備付年月日 (原図)	補記事項			