東京都公共下水道台帳 施設平面図（A4・横）

縮尺1：500（プリンタによっては正しい縮尺で印刷されない場合があります。）

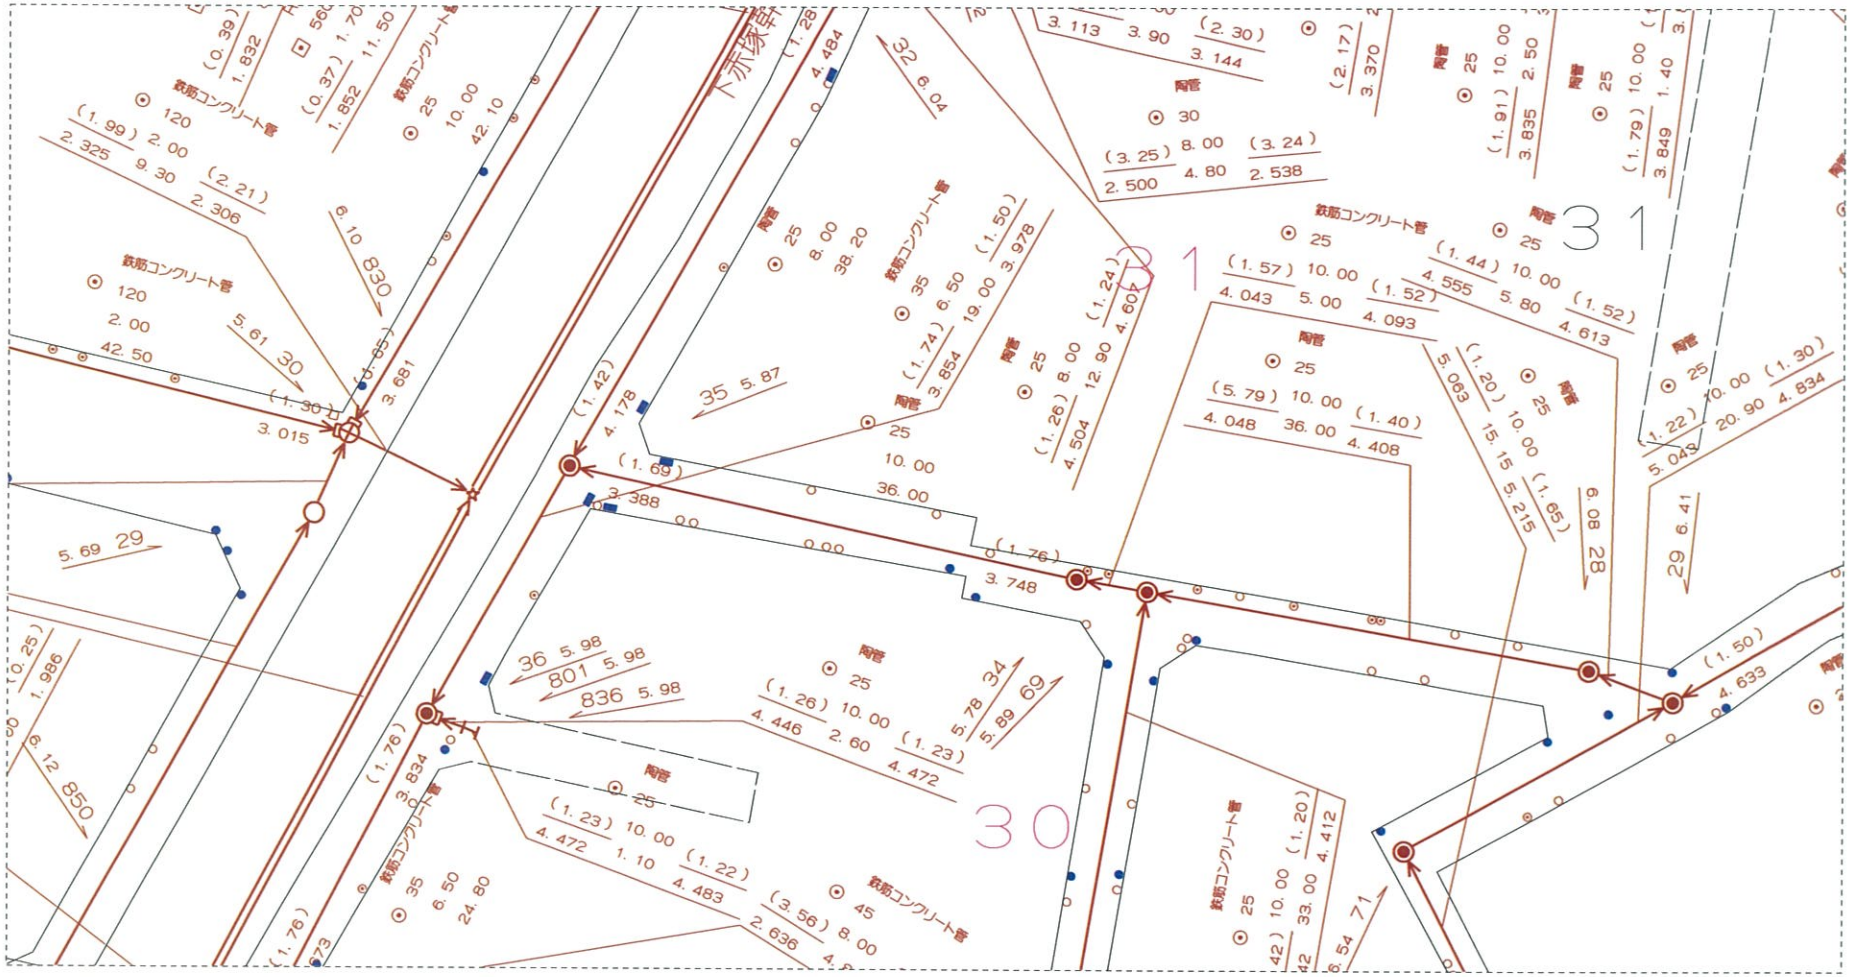

板橋区西台2-30付近

印刷年月日：　2024年9月5日

0m　5m　10m　15m　20m　25m

下水道局では、できる限り最新で正確な情報の提供に努めておりますが、施設平面図は、現地を正確かつ詳細に測量したものではありません。また、下水道の工事や道路工事等が行われた場合、しばらくの間、図面と現地が整合しないことがあります。したがって、本図面を設計、工事等にご利用される際は、下水道施設の位置などを現地で調査・確認の上、ご利用ください。

東京都下水道局
Bureau of Sewerage