

設計価格合計

積算No 55-25-05-0568

積算日 2025年05月12日

アイカ工業株式会社

東京支社

TEL : <03> 5912-2831

担当者 樺嶋 裕之 / 作成者 樺嶋裕之

御中
様
豊島区千川様
邸

設計価格計 ¥1,048,500.-
(税込み合計 ¥1,153,350.-)

* 見積書有効期限 見積日より3ヶ月 * ※表示消費税は本書発行日時点の税率となっております。
実際は出荷日時点の税率を適用させていただきます。

名 称	シリーズ	設 計 価 格	
室内建具 造作部材		¥1,017,800 ¥30,700	
合計金額		¥1,048,500	

備 考
※マーレスClass S : 色柄J色、弊社現行対応可能仕様でみております。
※各詳細不明ですので別紙図面ご確認宜しくお願い致します。
※階段笠木 : 水平90度、イントキャップでみております。ご確認宜しくお願い致します。

設計書明細

積算No 55-25-05-0568

積算日 2025年05月12日

アイカ工業株式会社 東京支社

豊島区千川様

邸分

様分

No	部署	階数	使用場所	品番	呼称	色	数量	設計価格 (単価)		掛率 (%)	設計小計 (合計)	備考 納入情報	
	枠外寸法	特注情報	特注元品番	サイズ	柄								
1	室内建具 FW=800 FH=2260	1F	玄関収納	BKAH152J	玄関収納扉トール/2入 T18XW397XH2254／2入	J	1	54,500			54,500		
2				BKCH152J	玄関収納箱トール D360XW800XH2260	J	1	92,500			92,500		
3				CKH10S12	ツマミシルバー/2入 ツマミシルバー/2入	S	1	1,700			1,700		
4				BKEH112J	玄関収納台輪 D355XW799XH70	J	1	12,500			12,500		
セット合計											161,200		
5	室内建具 FW=2230 FH=1642 	2F	LDK CL FW=2230 FH=1642	CKPT	クロセット扉	J	3	62,500			187,500		
				CKPA113J	D26XW729XH1575								
6				CKH13S21	収納取手/1入 シルバー	S	1	1,600			1,600		
7				CKH13S22	収納取手/2入 シルバー	S	1	2,600			2,600		
8				CKFT	クロセット枠	J	1	31,500			31,500		
				CKF2106J	D78XW2230XH1642								
9				CKHT	クロセットレールセット直付レール		1	39,600			39,600		
				CKR116	D50XW2198XH50								
カタログP:G583-41 有効開口幅:1827											セット合計	262,800	
10	室内建具 FW=400 FH=2305 	2F	キッチン横収納 FW=400 FH=2305	FKPT	開き収納扉/1入	J	1	41,500			41,500		
				FKP311JL	D26XW347XH2258								
11				CKH13S21	収納取手/1入 シルバー	S	1	1,600			1,600		
12				FKFT	開き収納枠	J	1	57,000			57,000		
				FKF2321JL	D107XW400XH2305								
カタログP:G583-41 有効開口幅:312											セット合計	100,100	
13	室内建具 FW=1190 FH=2317 	3F	居室CL FW=1190 FH=2317	CKPT	クロセット扉	J	4	63,000			252,000		
				CKPA311J	D26XW575XH2250								
14				CKH13S22	収納取手/2入 シルバー	S	2	2,600			5,200		
15				CKFT	クロセット枠	J	2	27,000			54,000		
				CKF2302J	D78XW1190XH2317								
16				CKHT	クロセットレールセット直付レール		2	29,900			59,800		
				CKR112	D50XW1158XH50								
カタログP:G583-41 有効開口幅:910											セット合計	371,000	

設計書明細

積算No 55-25-05-0568

積算日 2025年05月12日

豊島区千川様

邸分

様分

アイカ工業株式会社 東京支社

No	部署	階数	使用場所	品番 特注元品番	呼称 サイズ	色	数量	設計価格 (単価)		掛率 (%)	設計小計 (合計)	備考 納入情報
	枠外寸法		特注情報		柄							
17	室内建具	3F	居室入口	DKDT DKD2152JA	開きドア フラット 空錠 D33XW684XH1995	J	1	68,900			68,900	
18	FW=740 FH=2047	FW=740		DKH65AS	丁番ハンドルセット 空錠 左右兼用空錠サノN065	S	1	15,400			15,400	
19				DKFT DKF4202J	開きドア枠 D153XW740XH2047	J	1	38,400			38,400	
有効開口幅：619											セット合計	122,700
20	造作部材		笠木153	WK-522J153	無目枠 固定ノ2入 T24XW153XL4000	J	1	27,500			27,500	
21	造作部材		笠木キャップ	WKH521J153Y	笠木ジョイント水平90 T7XW225XH26.5	J	1	1,600			1,600	水平90度
22				WKH521J153E	笠木ジョイントエンド T7XW157XH28	J	1	1,600			1,600	エンド
											セット合計	30,700

豊島区千川様 向け

仕様書

2025年05月12日

アイカ工業株式会社



承認

/


○仕様一覧

基本 情報	建具No	-
	使用場所	玄関収納
	数量	1
	扉柄	□色
	キャビネット柄	□色


扉 情報	表面材	特殊加工化粧紙
---------	-----	---------

そ の 他	取手デザイン	CKH10S (サテンシルバー)
-------------	--------	------------------


正面図

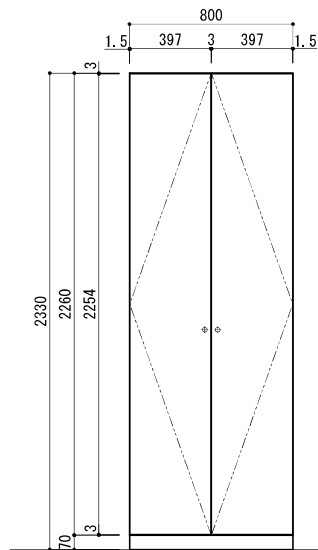

キャビネット正面図

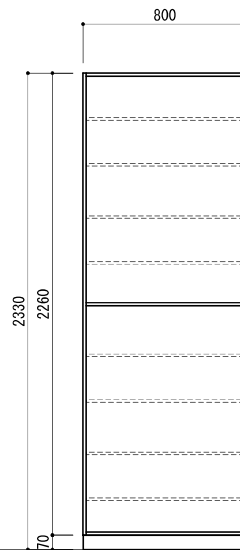

断面図

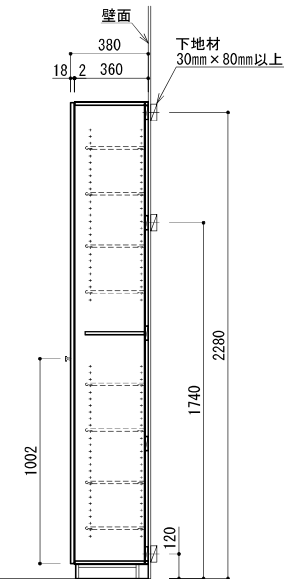

○構成部材一覧

部 材 構 成	部材	元品番	数量	備考
	扉	BKAH152□	1	
	キャビネット	BKCH152□	1	
	取手	CKH10S12	1	
	台輪	BKEH112□	1	

AICA**仕様書**

縮尺 1/25
作図年月日 14.11.26
製図

物件名

-

図名


玄関収納

デザイン


マーレスⅡ・マーレスⅡクラスS

図番

姿図

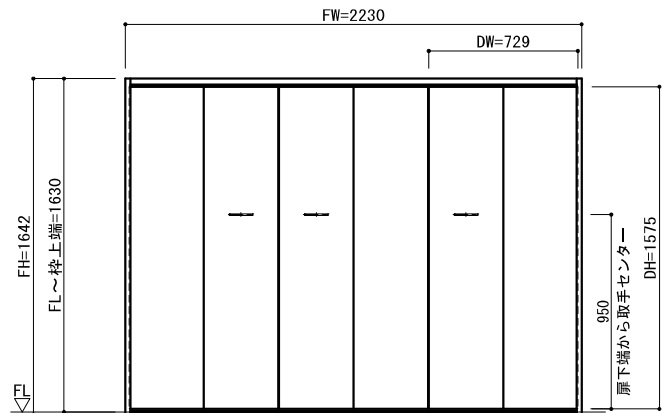


縦断面図

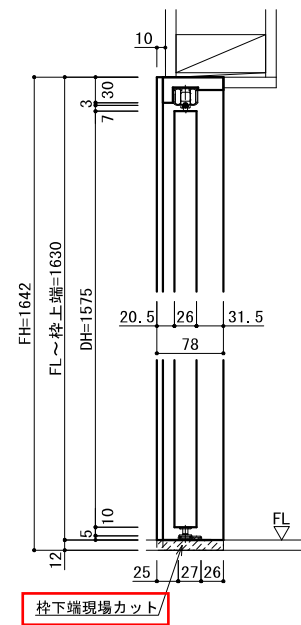

横断面図

有効開口W=1827

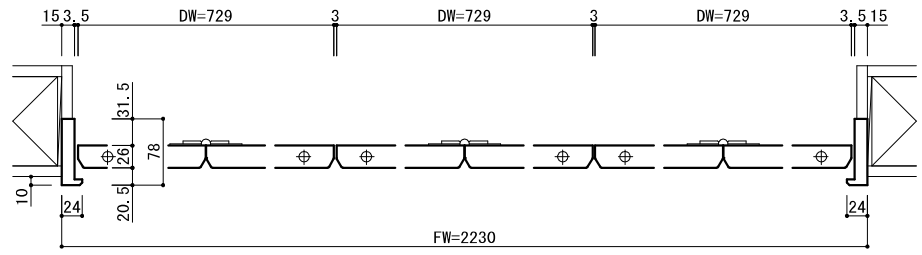

○仕様一覧

基本情報	建具No	2F
	使用場所	LDK CL
	数量	1
	鏡の左右	鏡無し
	扉柄	J：純ホワイト
扉情報	表面材	特殊加工化粧紙
その他	取手デザイン	CKH13（標準サテン）

○構成部材一覧

部材構成	部材	元品番	数量	特注内容
	扉	CKPA113J	3	DH=1575 DW=729
	取手	CKH13S21	1	
	取手	CKH13S22	1	
	枠	CKF2106J	1	FH=1642 FW=2230
	レールセット	CKR116	1	W=2198

本仕様図の当社製品以外の箇所は参考図であり、部材固定部に十分な強度を持つ下地を設置のうえ、施工してください。



仕様書


縮尺 1/25, 1/6
作図年月日 25.05.12
製図

物件名 豊島区千川様


図名 クロセット フレームタイプ
デザイン 01：フラット

図番 1391928-1-1

姿図

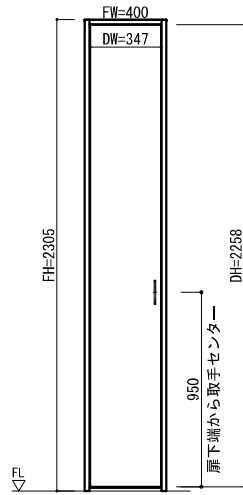


縦断面図

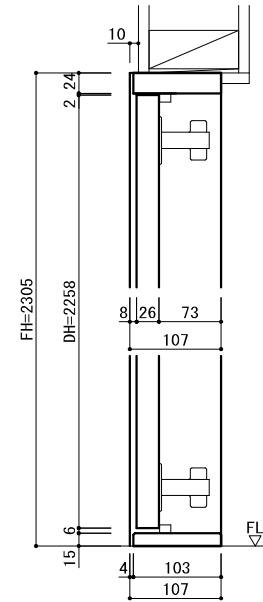

○仕様一覧

基本情報	建具No	2F
	使用場所	キッチン横収納
	数量	1
	左右吊元	L : 左吊元
	扉柄	J : 純ホワイト
扉情報	表面材	特殊加工化粧紙
その他	取手デザイン	CKH13 (標準サテン)

横断面図

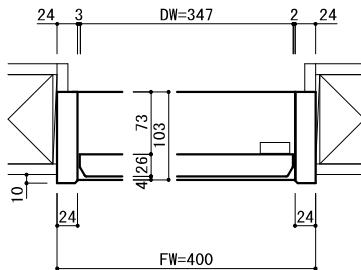

○構成部材一覧

部材構成	部材	元品番	数量	特注内容
	扉	FKP311JL	1	DH=2258 DW=347
	取手	CKH13S21	1	
	枠	FKF2321JL	1	FH=2305 FW=400

本仕様図の当社製品以外の箇所は参考図であり、部材固定部に十分な強度を持つ下地を設置のうえ、施工してください。

AICA

仕様書

縮尺 1/25, 1/6
作図年月日 25.05.12
製図

物件名

豊島区千川様

図名

開き収納 フレームタイプ


デザイン

01 : フラット


図番

1391929-1-1

姿図

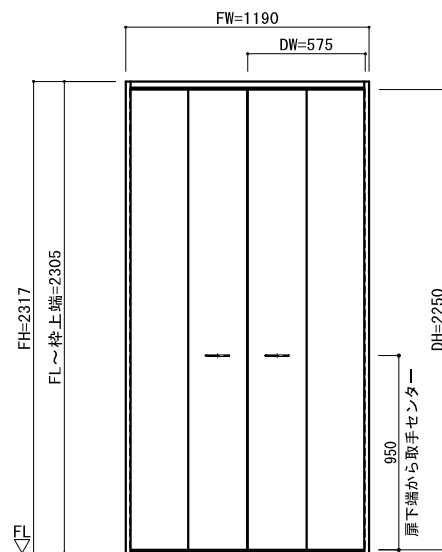


縦断面図

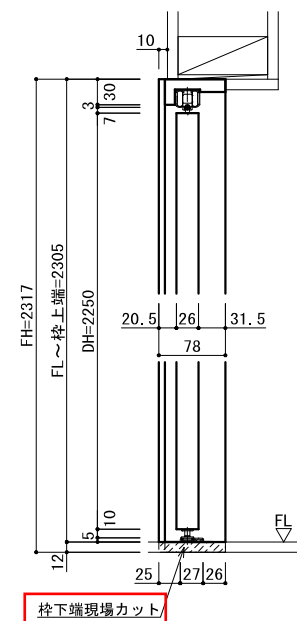

横断面図

有効開口 $W=910$

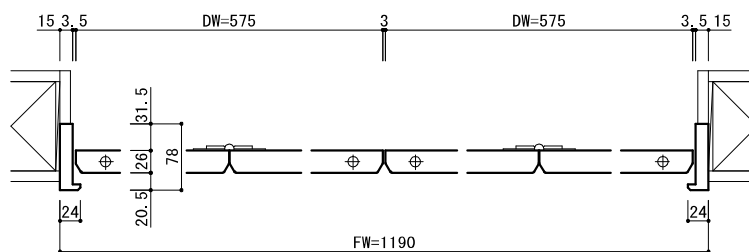

○仕様一覧

基本情報	建具No	3F
	使用場所	居室OL
	数量	2
	鏡の左右	鏡無し
	扉柄	J：純ホワイト

扉情報

表面材	特殊加工化粧紙

その他

取手デザイン	CKH13（標準サテン）

○構成部材一覧

部材	部品	元品番	数量	特注内容
部材構成	扉	GKPA311J	2	DH=2250 DW=575
	取手	CKH13S22	1	
	枠	GKF2302J	1	FH=2317 FW=1190
	レールセット	GKR112	1	W=1158

本仕様図の当社製品以外の箇所は参考図であり、部材固定部に十分な強度を持つ下地を設置のうえ、施工してください。



仕様書

縮尺	1/25 1/6
----	----------

作图年月日

25.05.12

製図

物件名

豊島区千川様

図名	
----	--

クロセット フレームタイプ


デザイン

01 : フラット


図番

1391930-1-1


姿図

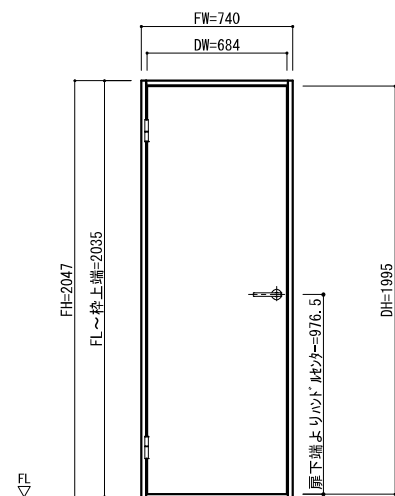


本図は左吊元
右吊元は本図に对称

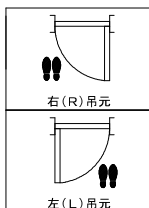

横断面図

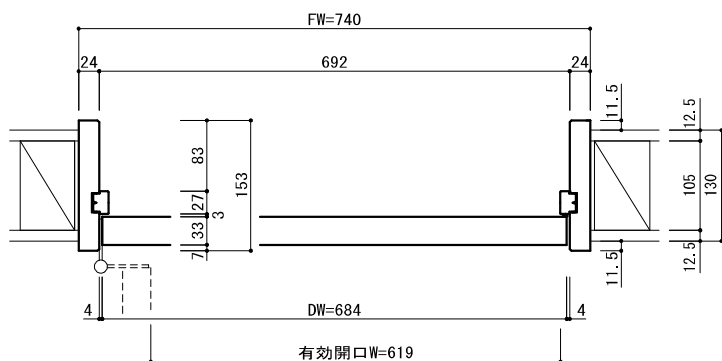

縦断面図

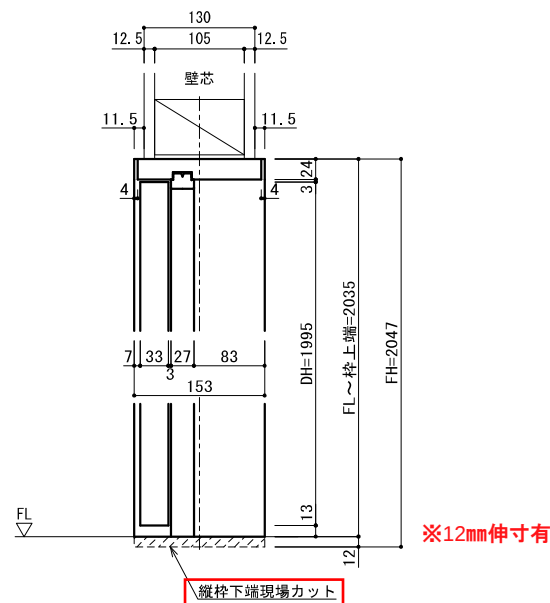

○仕様一覧

基本情報	建具No	3F
	使用場所	居室入口
	数量	1
	左右吊元	L : 左吊元
扉情報	扉柄	J : 純ホワイト
	表面材	特殊加工化粧紙

その他	ハンドル記号	A : 65 (KG標準)
	箱錠タイプ	ケース錠 (川口技研)
	錠タイプ	川口技研 空錠

○構成部材一覧

部材構成	部材	元品番	数量	特注内容
	扉	DKD2152JA	1	DW=684
	ハンドルセット	DKH65AS	1	
	枠	DKF4202J	1	FW=740

本仕様図の当社製品以外の箇所は参考図であり、部材固定部に十分な強度を持つ下地を設置のうえ、施工してください。

AICA

仕様書

縮尺 1/25, 1/6
作図年月日 25.05.12
製図

物件名

豊島区千川様

図名

開きドア 左右兼用丁番

デザイン

15 : フラット

図番

1391931-1-1