
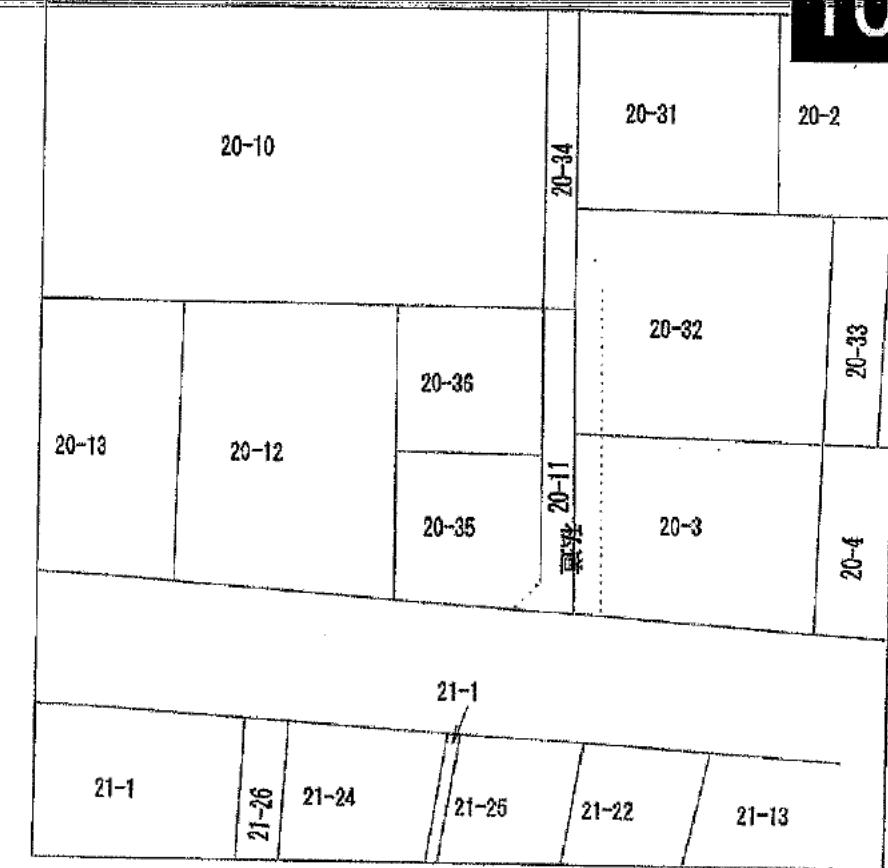


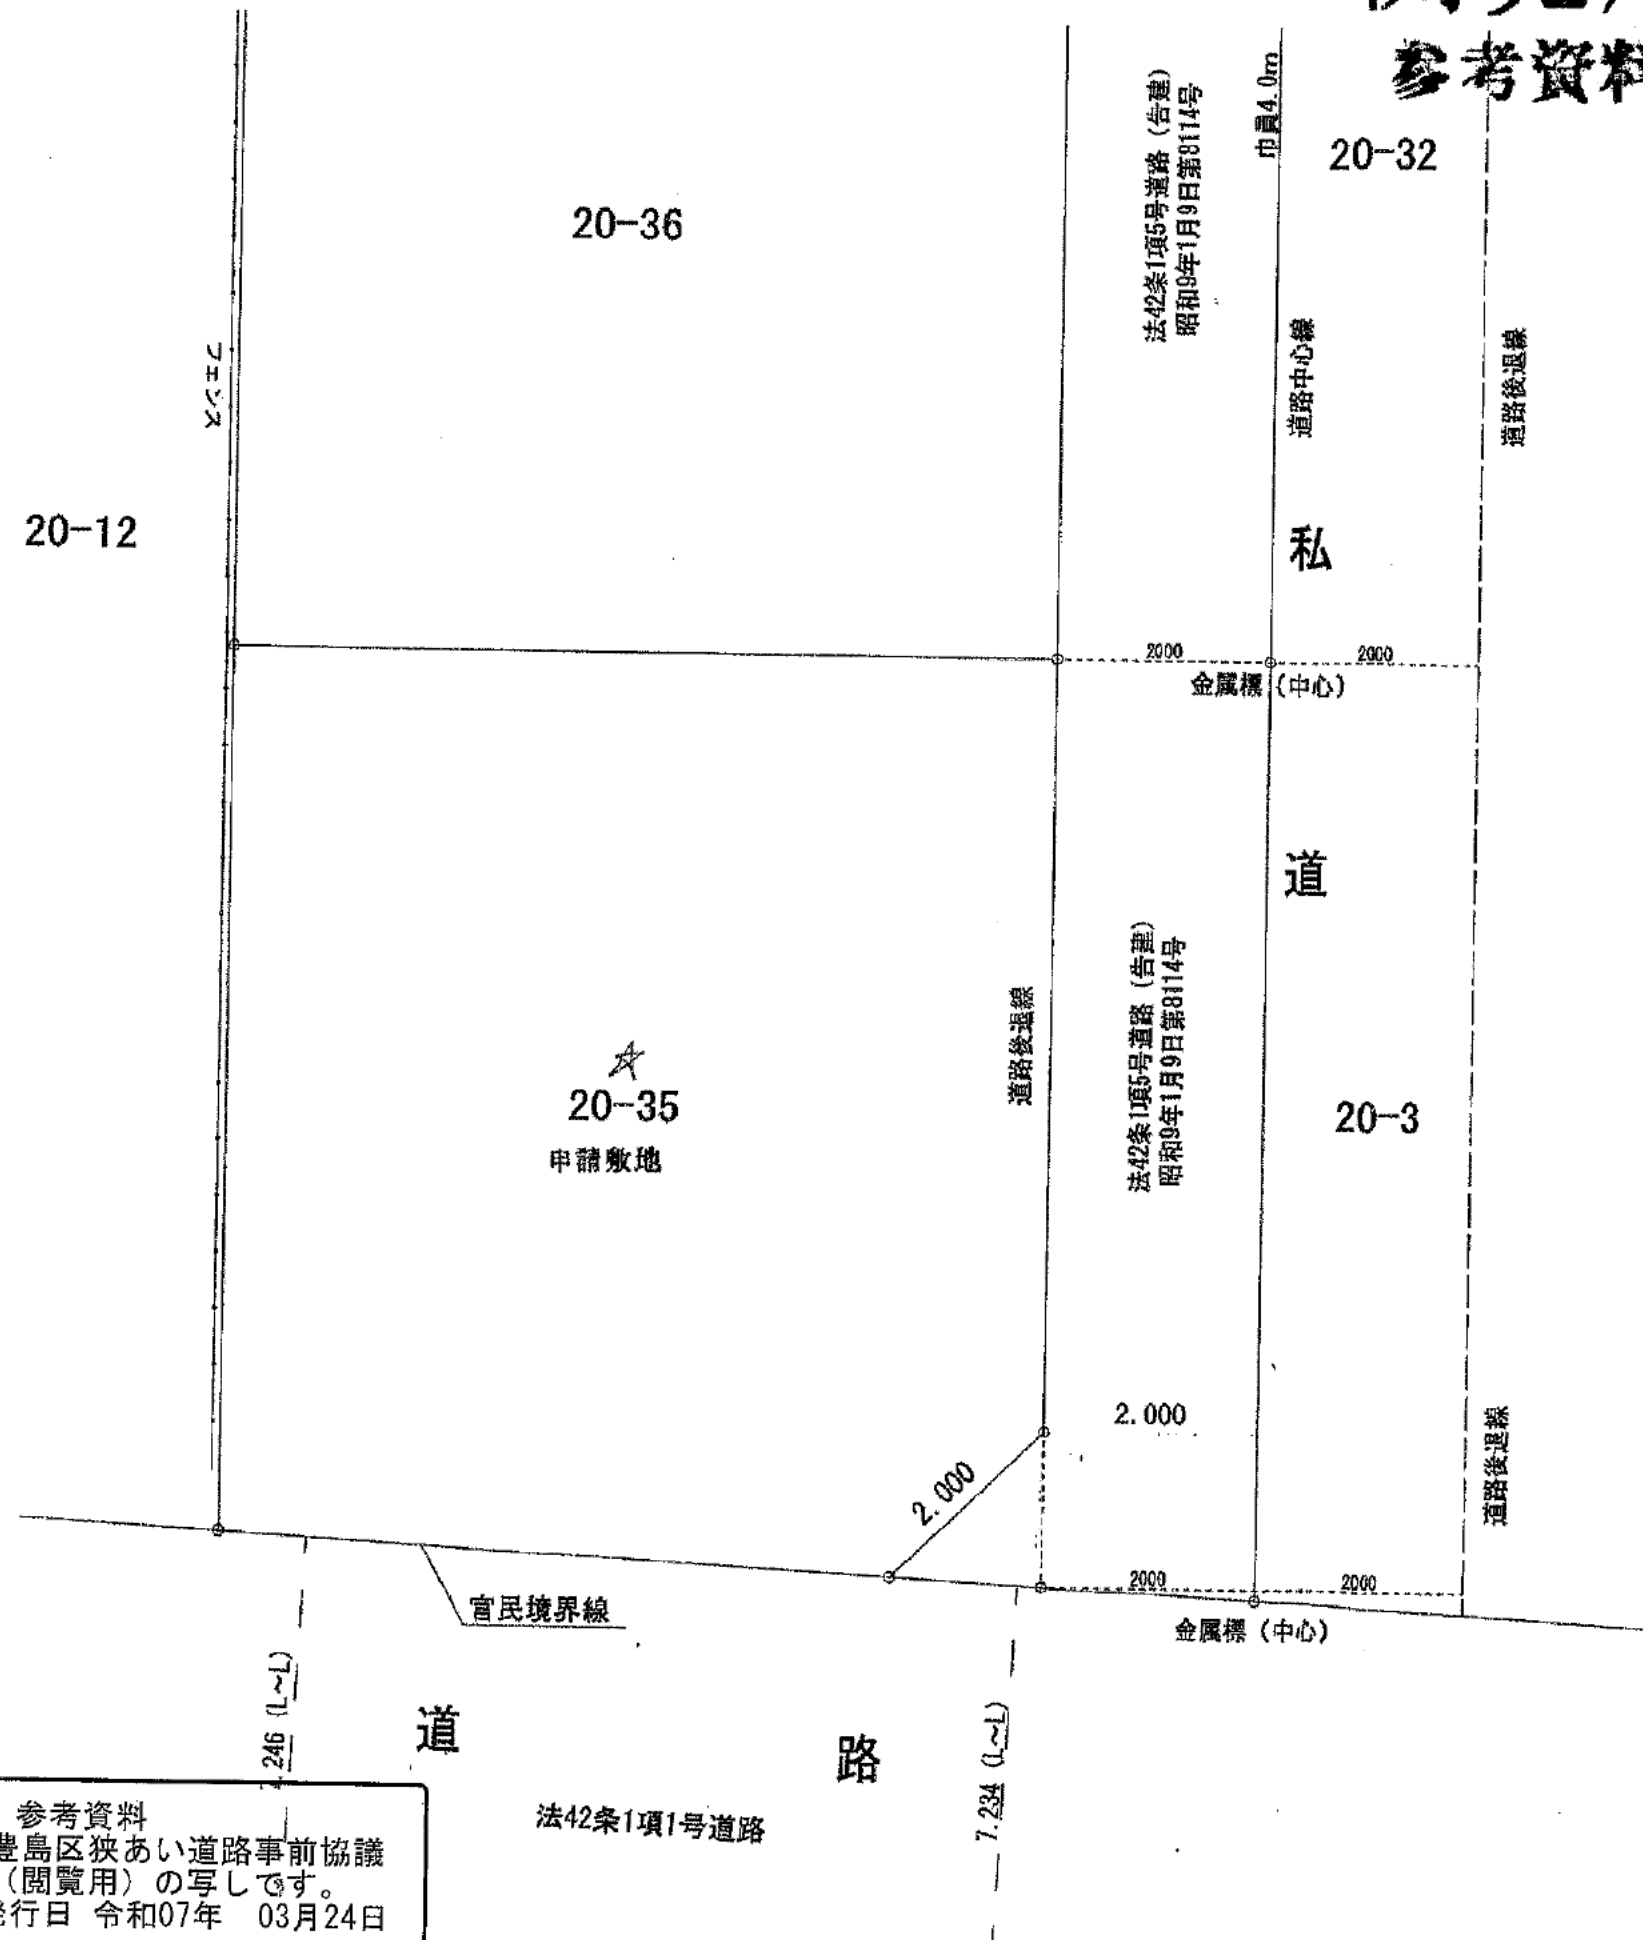

真北

注意

注意
本図は、豊島区狭あい道路拡幅整備事業の対象となる建築基準法上の道路の種類・位置・寸法とを確定したものであり、図中のその他の記載事項（座標データ、敷地面積、他確認申請に係る記載事項等）は本図によって確定したものではありません。

豐島区 都市整備部 建築指導課

確定現況図平成23年3月1日

確定番号 10 — 520

申請者 [REDACTED] 様

建築確認申請をする際に必ずこの確定現況図を添付して下さい。尚、上記の申請者に変更が生じた場合は、再申請を行って下さい。

都市整備部 建築指導課

參考資料

この図面は豊島区狭あい道路事前協議
確定状況図（閲覧用）の写しです。

発行日 令和07年 03月24日