

地番 3003番32ないし37

地積測量図

土地の所在 新座市片山三丁目

面積計算表

地番	3003-32		
底辺	高さ	倍面積	
14.87	7.42	110.3354	
14.87	7.01	104.2387	
倍面積		214.5741	
面積		107.28705	
地積		107.28m ²	

地番 3003-33

底辺	高さ	倍面積
15.05	7.38	111.0690
15.05	6.88	103.5440
倍面積		214.6130
倍面積		107.30650
倍面積		107.30m ²

地番 3003-34

底辺	高さ	倍面積
10.36	1.64	16.9904
14.93	6.00	89.5800
14.93	7.44	111.0792
倍面積		217.6496
倍面積		108.82480
倍面積		108.82m ²

地番 3003-35

底辺	高さ	倍面積
14.56	7.28	105.9968
14.56	0.49	7.1344
14.06	7.44	104.6064
倍面積		217.7376
倍面積		108.86880
倍面積		108.86m ²


地番 3003-36

底辺	高さ	倍面積
14.06	6.93	97.4358
14.06	2.93	41.1958
13.71	1.96	26.8716
11.24	4.63	52.0412
倍面積		217.5444
倍面積		108.77220
倍面積		108.77m ²

面積計算表

地番	3003-37		
底	辺	高さ	倍面積
4.81		2.40	11.5440
6.80		1.07	7.2760
6.80		2.12	14.4160
5.91		2.16	12.7656
5.91		1.97	11.6427
倍面積			57.6443
倍面積			28.82215
倍面積			28.82m ²

3003-1 4551.02-3499.5070=1051.5130

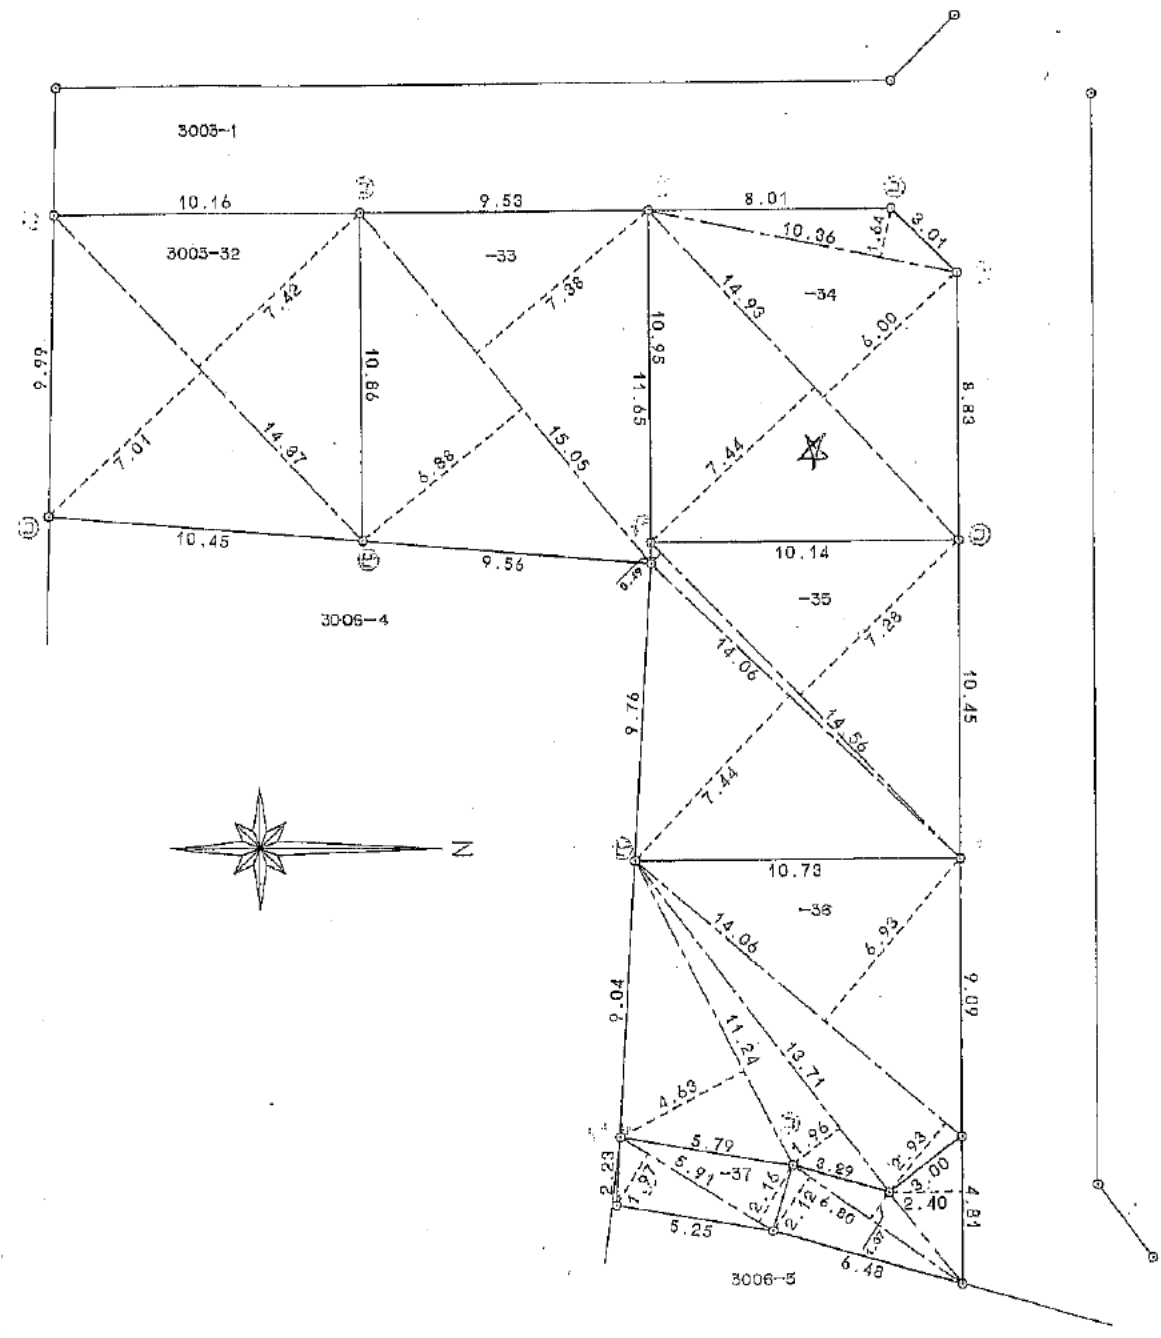

凡例	記号	境界線の種別	記号	境界線の種別	記号	境界線の種別
	⑥	石杭	⑦	プラスチック杭		
	⑧	コンクリート杭	⑨	金属杭		
	⑩	金属釘	⑪	刻		

作製者 土地家屋調査士 金子 68年 6月24日作製 (埼玉土地家屋調査士会)

申請人 六建建設株式会社 代表取締役 六車博 縮尺 1/250