


0122587

地番	3003番2ないし37,-/	地積測量図全図
土地の所在	新座市片山三丁目	

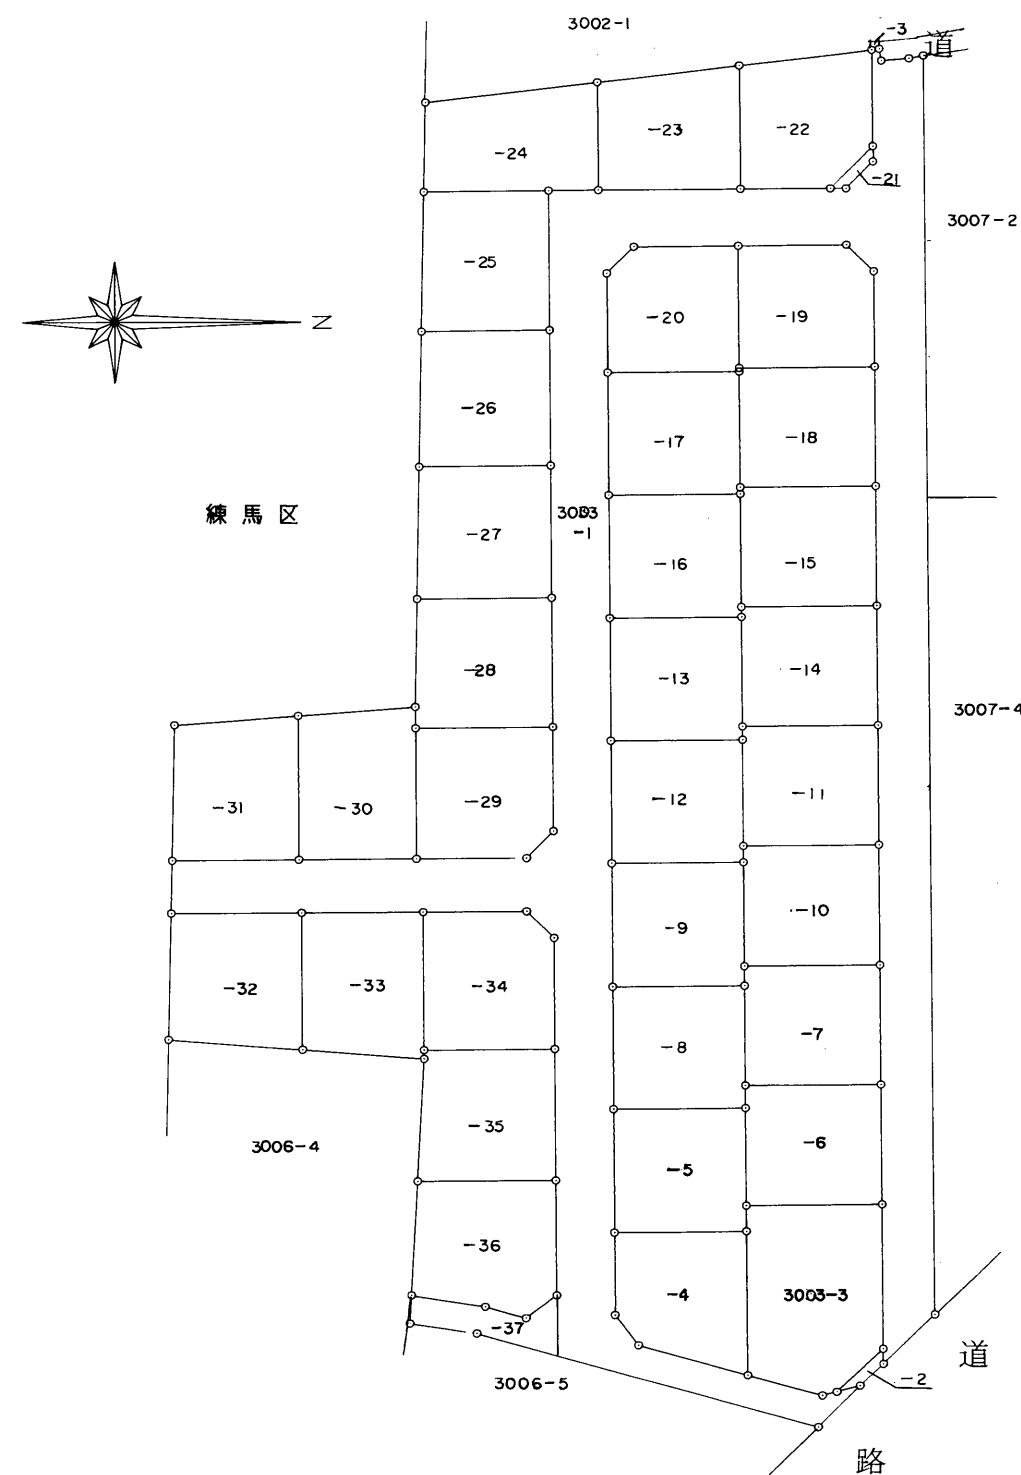

凡例	記号	境界標の種別	記号	境界標の種別	記号	境界標の種別
	㊦	石杭	㊧	プラスチック杭		
	㊨	コンクリート杭	㊩	金属杭		
	㊬	金属鋌	㊭	刻印		

作製者	土地家屋調査士 金子 忠雄 (昭和63年6月24日作製)
-----	------------------------------

申請人	六建建設株式会社 代表取締役 六車 博美	縮尺	1/600
-----	----------------------	----	-------

0122588

地番3003番2ないし8

地積測量図

土地の所在新座市片山三丁目

面積計算表			
地番	3003-2		
底辺	高さ	倍面積	
4.96	0.88	4.3648	
4.24	0.52	2.2048	
	倍面積	6.5696	
	地面積	3.28480	
		3.28m ²	

地番	3003-3		
底辺	高さ	倍面積	
15.27	2.73	41.6871	
15.83	0.97	15.3551	
17.07	5.55	94.7385	
17.07	8.28	141.3396	
	倍面積	293.1203	
	地面積	146.56015	
		146.56m ²	

地番	3003-4		
底辺	高さ	倍面積	
15.38	7.65	117.6570	
15.38	4.39	67.5182	
11.41	1.40	15.9740	
	倍面積	201.1492	
	地面積	100.57460	
		100.57m ²	

地番	3003-5		
底辺	高さ	倍面積	
14.20	7.09	100.6780	
14.20	7.09	100.6780	
	倍面積	201.3560	
	地面積	100.67800	
		100.67m ²	

地番	3003-6		
底辺	高さ	倍面積	
14.19	7.05	100.0395	
14.19	7.05	100.0395	
	倍面積	200.0790	
	地面積	100.03950	
		100.03m ²	

地番	3003-7		
底辺	高さ	倍面積	
14.19	7.05	100.0395	
14.19	7.05	100.0395	
	倍面積	200.0790	
	地面積	100.03950	
		100.03m ²	

面積計算表			
地番	3003-8		
底辺	高さ	倍面積	
14.20	7.09	100.6780	
14.20	7.09	100.6780	
	倍面積	201.3560	
	地面積	100.67800	
		100.67m ²	

凡例	記号	境界標の種別	記号	境界標の種別	記号	境界標の種別
	㊦	石杭	㊧	プラスチック杭		
	㊨	コンクリート杭	㊩	金属杭		
	㊪	金属鈎	㊫	刻印		

作製者


埼玉県新座市畑中2-8-28
土地家屋調査士 金子忠
(埼玉土地家屋調査士会用紙)

申請人

六建建設株式会社
代表取締役 六車博美

縮尺

1/250

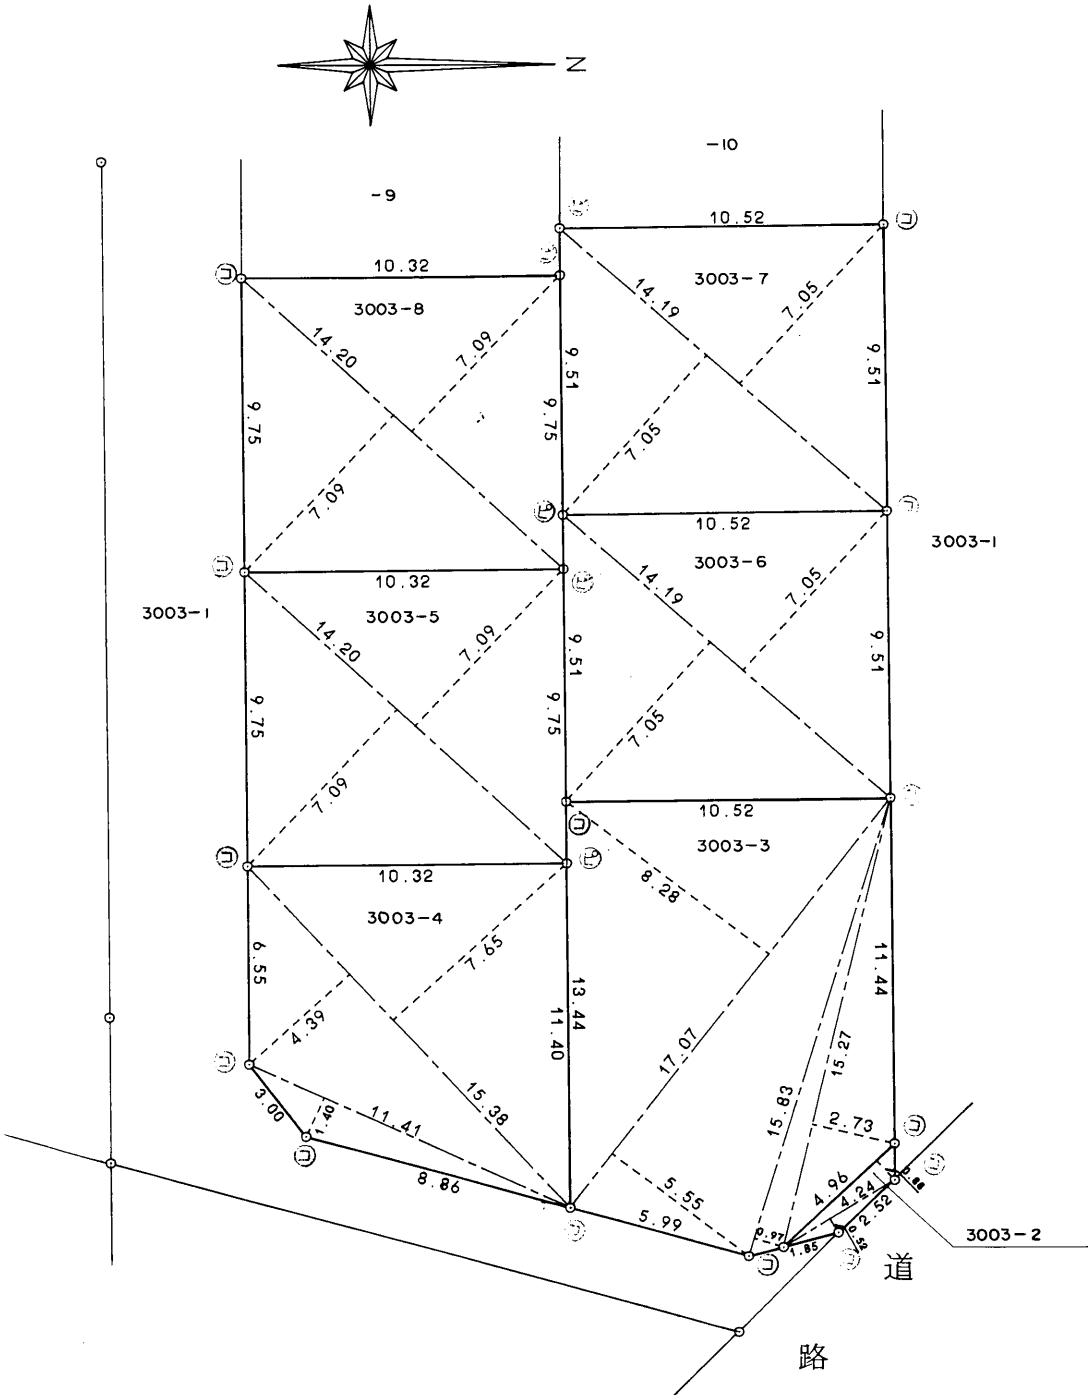

0122589

地番3003番9ないし14

地積測量図

土地の所在新座市片山三丁目

面積計算表

地番 3003-9		
底辺	高さ	倍面積
14.20	7.09	100.6780
14.20	7.09	100.6780
倍面積		201.3560
面積		100.67800
地積		100.67m ²



地番 3003-10		
底辺	高さ	倍面積
14.19	7.05	100.0395
14.19	7.05	100.0395
倍面積		200.0790
面積		100.03950
地積		100.03m ²

地番 3003-11		
底辺	高さ	倍面積
14.19	7.05	100.0395
14.19	7.05	100.0395
倍面積		200.0790
面積		100.03950
地積		100.03m ²

地番 3003-12		
底辺	高さ	倍面積
14.20	7.09	100.6780
14.20	7.09	100.6780
倍面積		201.3560
面積		100.67800
地積		100.67m ²

地番 3003-13		
底辺	高さ	倍面積
14.20	7.09	100.6780
14.20	7.09	100.6780
倍面積		201.3560
面積		100.67800
地積		100.67m ²

地番 3003-14		
底辺	高さ	倍面積
14.19	7.05	100.0395
14.19	7.05	100.0395
倍面積		200.0790
面積		100.03950
地積		100.03m ²

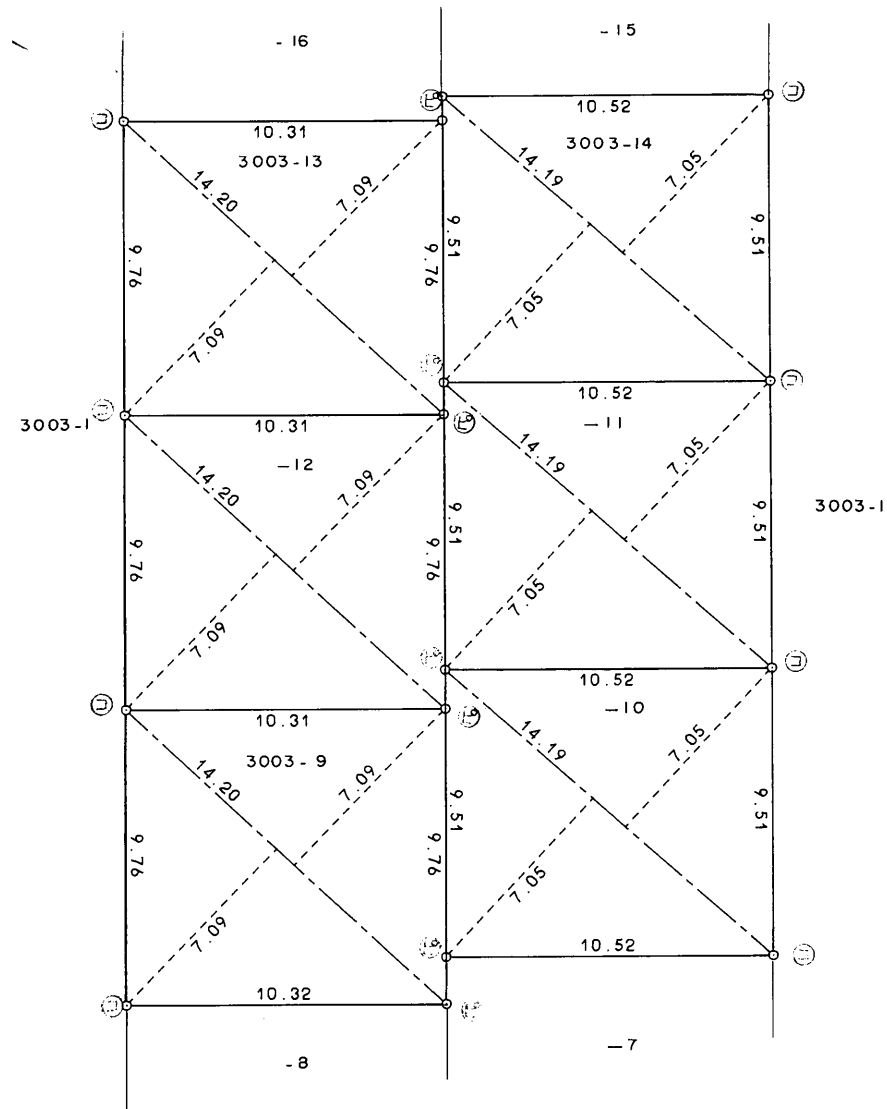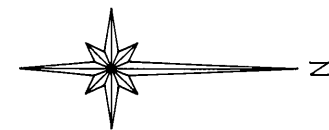

凡例	記号	境界標の種別	記号	境界標の種別	記号	境界標の種別
	㊦	石杭	㊧	プラスチック杭		
	㊨	コンクリート杭	㊩	金属杭		
	㊪	金属鈎	㊫	刻		

作製者

市七郎新座市畑中2-8-28
土地家屋調査士 金子忠信
(埼玉土地家屋調査士会用紙)

昭和63年6月24日作製)

申請人

六建建設株式会社
代表取締役 六車博美

縮尺

1/250

0122590

地番	3003番15ないし20	地積測量図
土地の所在	新座市片山三丁目	

面積計算表

地番	3003-15		
底辺	高さ	倍面積	
14.19	7.05	100.0395	
14.19	7.05	100.0395	
	倍面積	200.0790	
	面積	100.03950	
	地積	100.03m ²	

地番	3003-16		
底辺	高さ	倍面積	
14.20	7.09	100.6780	
14.20	7.09	100.6780	
	倍面積	201.3560	
	面積	100.67800	
	地積	100.67m ²	

地番	3003-17		
底辺	高さ	倍面積	
14.20	7.09	100.6780	
14.20	7.09	100.6780	
	倍面積	201.3560	
	面積	100.67800	
	地積	100.67m ²	

地番	3003-18		
底辺	高さ	倍面積	
14.19	7.05	100.0395	
14.19	7.05	100.0395	
	倍面積	200.0790	
	面積	100.03950	
	地積	100.03m ²	



地番	3003-19		
底辺	高さ	倍面積	
10.73	1.66	17.8118	
14.32	5.59	80.0488	
14.32	7.14	102.2448	
	倍面積	200.1054	
	面積	100.05270	
	地積	100.05m ²	

地番	3003-20		
底辺	高さ	倍面積	
12.90	6.33	81.6570	
12.97	2.96	38.3912	
12.97	6.26	81.1922	
	倍面積	201.2404	
	面積	100.62020	
	地積	100.62m ²	

凡例	記号	境界標の種別	記号	境界標の種別	記号	境界標の種別
	㊦	石杭	㊧	プラスチック杭		
	㊨	コンクリート杭	㊩	金属杭		
	㊪	金属釘	㊫	刻印		

作製者	新座市畑中2-8-28 土地家屋調査士 金子忠	昭和63年6月24日作製
-----	----------------------------	--------------

(埼玉土地家屋調査士会用紙)

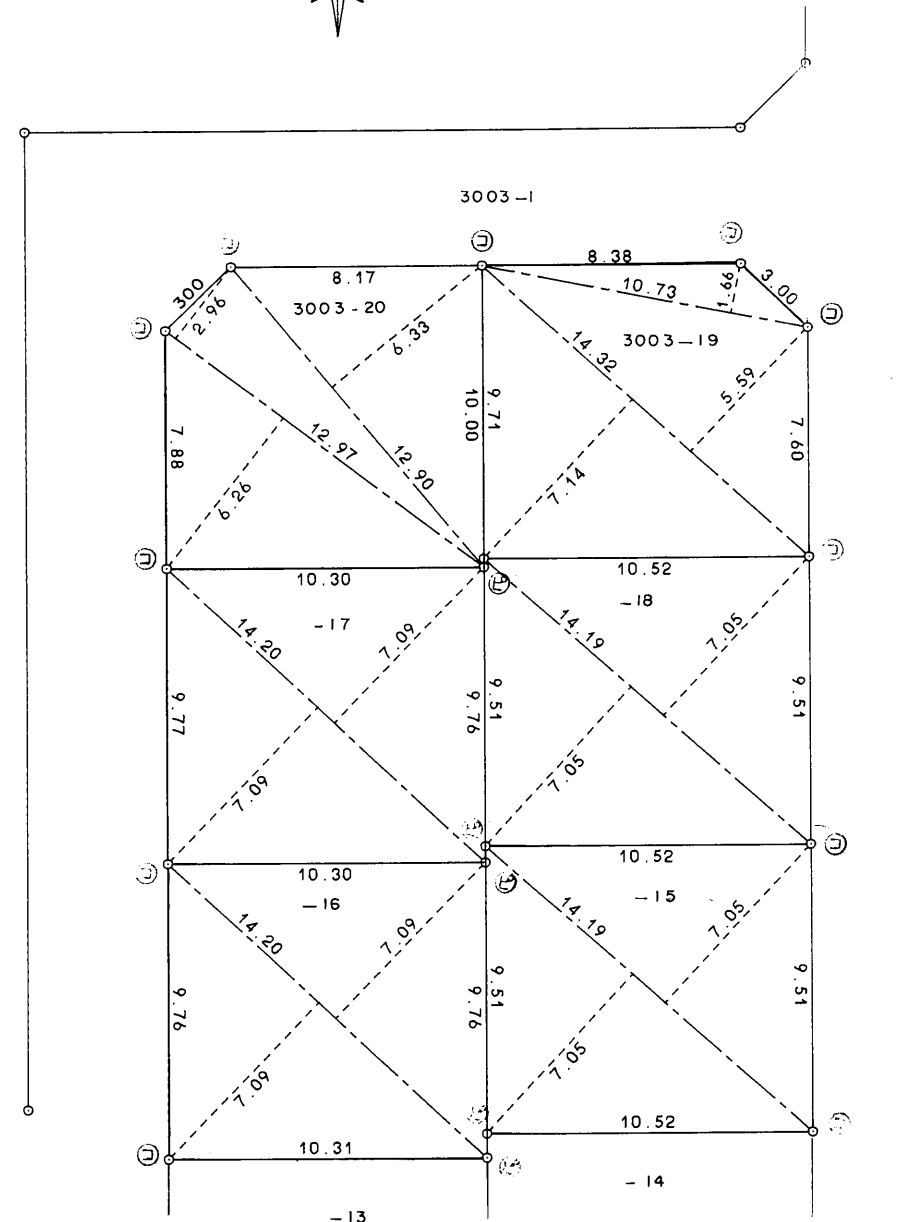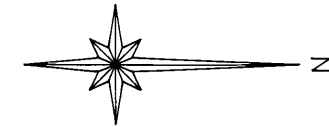

申請人	六建建設株式会社 代表取締役 六車博美	縮尺	1/250
-----	------------------------	----	-------



0122591

地 番 3003番21ないし25

地 積 測 量 図 5/7

土地の所在 新座市片山三丁目


地 番 3003-21			
底 辺	高 さ	倍 面 積	
4.72	0.85	4.0120	
3.95	0.65	2.5675	
倍 面 積		6.5795	
倍 面 積		3.28975	
倍 面 積		3.28m ²	

地 番 3003-22			
底 辺	高 さ	倍 面 積	
12.19	6.47	78.8693	
12.19	4.60	56.0740	
12.07	5.69	68.6783	
倍 面 積		203.6216	
倍 面 積		101.81080	
倍 面 積		101.81m ²	

地 番 3003-23			
底 辺	高 さ	倍 面 積	
14.04	7.78	109.2312	
14.04	6.80	95.4720	
倍 面 積		204.7032	
倍 面 積		102.35160	
倍 面 積		102.35m ²	

地 番 3003-24			
底 辺	高 さ	倍 面 積	
15.17	7.60	115.2920	
15.17	6.35	96.3295	
倍 面 積		211.6215	
倍 面 積		105.81075	
倍 面 積		105.81m ²	

地 番 3003-25			
底 辺	高 さ	倍 面 積	
14.70	7.30	107.3100	
14.70	7.50	110.2500	
倍 面 積		217.5600	
倍 面 積		108.78000	
倍 面 積		108.78m ²	

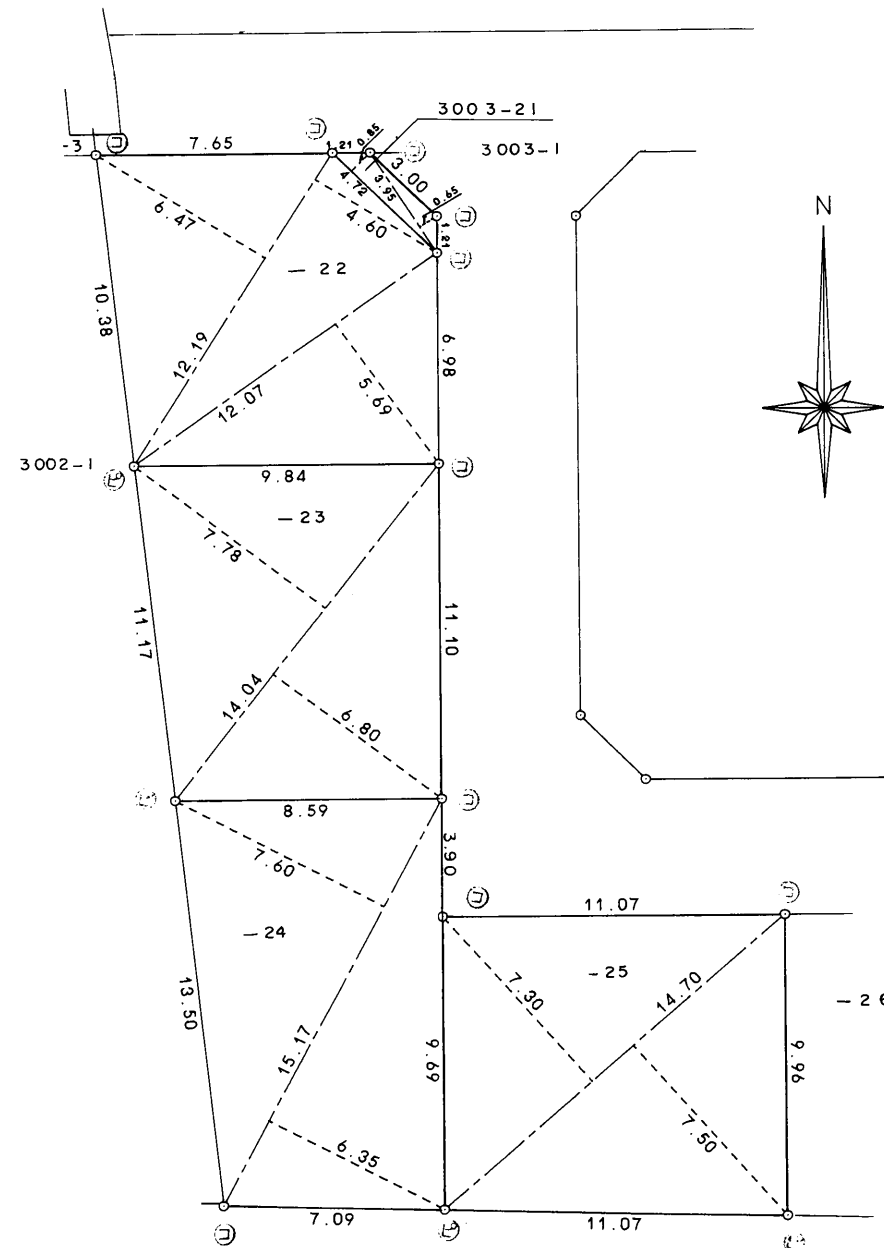

練馬区

凡 例	記 号	境 界 標 の 種 別	記 号	境 界 標 の 種 別	記 号	境 界 標 の 種 別
	㊦	石 杭	㊧	プ ラ ス チ ッ ク 杭		
	㊨	コ ン ク リ ー ト 杭	㊩	金 属 杭		
	㊪	金 属 鈎	㊫	刻 印		

作 製 者

埼玉県新座市畑中2-8-2
土地家屋調査士 金子 昭和63年 6月24日作製)

(埼玉土地家屋調査士会用紙)

申 請 人

六建建設 株式会社
代表取締役 六 車 博




縮 尺

1 / 250


0122592

地番	3003番26ないし31	地積測量図
土地の所在	新座市片山三丁目	

面積計算表			
地番	3003-26	底辺	高さ
		14.67	7.32
		14.67	7.51
		倍面積	217.5561
		面積	108.77805
		地積	108.77m ²
地番	3003-27	底辺	高さ
		14.65	7.33
		14.65	7.52
		倍面積	217.5525
		面積	108.77625
		地積	108.77m ²
地番	3003-28	底辺	高さ
		14.66	7.34
		14.66	6.27
		10.81	1.67
		倍面積	217.5753
		面積	108.78765
		地積	108.78m ²
地番	3003-29	底辺	高さ
		13.50	6.55
		13.50	2.98
		13.47	6.60
		倍面積	217.5570
		面積	108.77850
		地積	108.77m ²
地番	3003-30	底辺	高さ
		14.68	7.57
		14.68	7.17
		倍面積	216.3832
		面積	108.19160
		地積	108.19m ²
地番	3003-31	底辺	高さ
		14.44	7.62
		14.44	7.36
		倍面積	216.3112
		面積	108.15560
		地積	108.15m ²

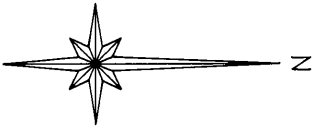

練馬区

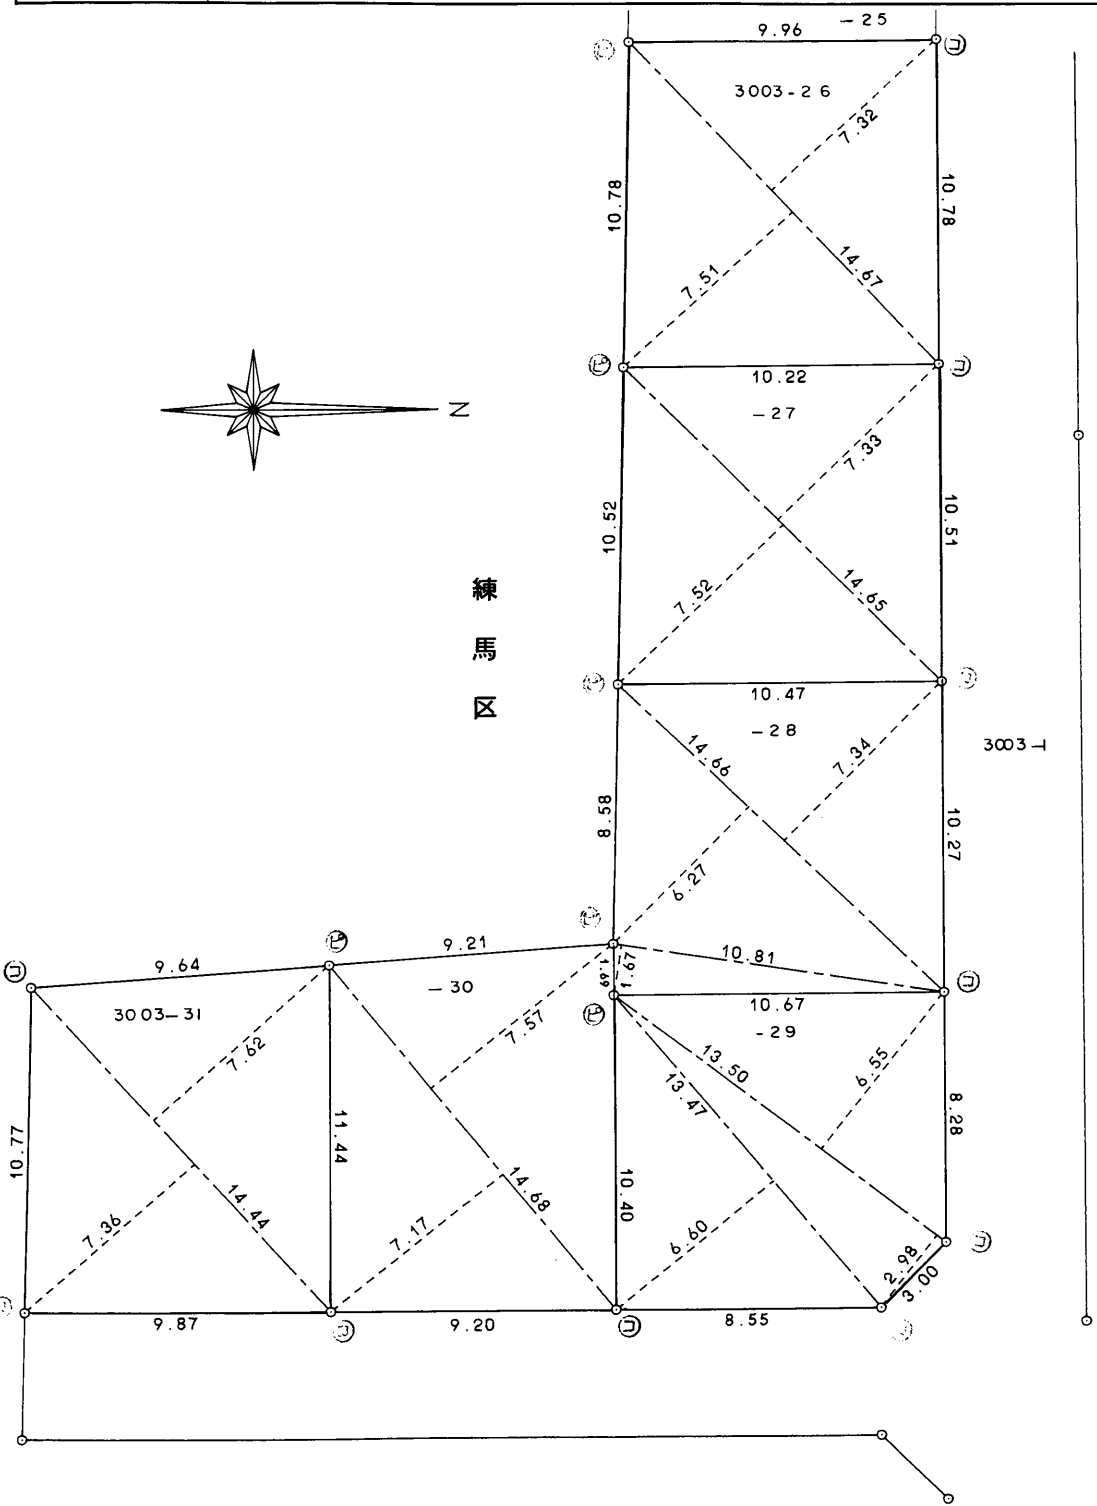

凡例	記号	境界標の種別	記号	境界標の種別	記号	境界標の種別
	㊦	石杭	㊧	プラスチック杭		
	㊨	コンクリート杭	㊩	金属杭		
	㊬	金属釘	㊭	刻印		

製作者	新座市新座市畑中2-8-28 金子 昭和63年 6月24日作製 (埼玉土地家屋調査士会用紙)
-----	--

申請人	六建建設株式会社 代表取締役 六車 博美	縮尺	1/250
-----	-------------------------	----	-------

0122593

地番	3003番32ないし37	地積測量図
土地の所在	新座市片山三丁目	

面積計算表			
地番 3003-32			
底辺	高さ	倍面積	
14.87	7.42	110.3354	
14.87	7.01	104.2387	
	倍面積	214.5741	
	倍面積	107.28705	
	地積	107.28m ²	

面積計算表			
地番 3003-33			
底辺	高さ	倍面積	
15.05	7.38	111.0690	
15.05	6.88	103.5440	
	倍面積	214.6130	
	倍面積	107.30650	
	地積	107.30m ²	


面積計算表			
地番 3003-34			
底辺	高さ	倍面積	
10.36	1.64	16.9904	
14.93	6.00	89.5800	
14.93	7.44	111.0792	
	倍面積	217.6496	
	倍面積	108.82480	
	地積	108.82m ²	

面積計算表			
地番 3003-35			
底辺	高さ	倍面積	
14.56	7.28	105.9968	
14.56	0.49	7.1344	
14.06	7.44	104.6064	
	倍面積	217.7376	
	倍面積	108.86880	
	地積	108.86m ²	

面積計算表			
地番 3003-36			
底辺	高さ	倍面積	
14.06	6.93	97.4358	
14.06	2.93	41.1958	
13.71	1.96	26.8716	
11.24	4.63	52.0412	
	倍面積	217.5444	
	倍面積	108.77220	
	地積	108.77m ²	

面積計算表			
地番 3003-37			
底辺	高さ	倍面積	
4.81	2.40	11.5440	
6.80	1.07	7.2760	
6.80	2.12	14.4160	
5.91	2.16	12.7656	
5.91	1.97	11.6427	
	倍面積	57.6443	
	倍面積	28.82215	
	地積	28.82m ²	

3003-1 4551.02-3499.5070=1051.5130

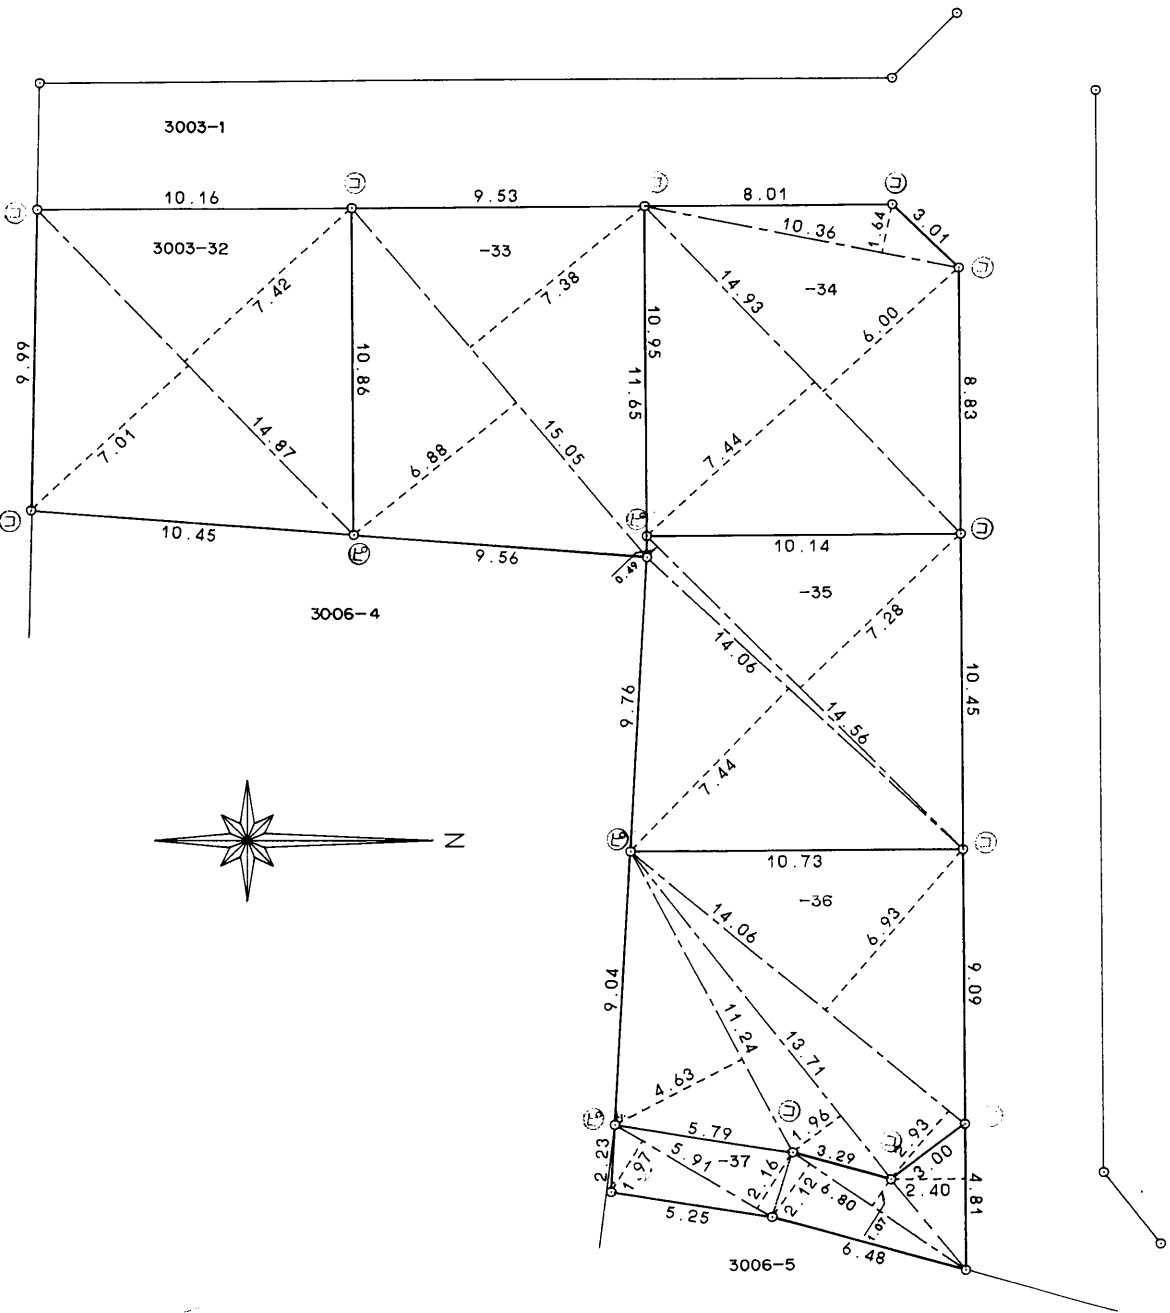

凡例	記号	境界標の種別	記号	境界標の種別	記号	境界標の種別
	㊦	石杭	㊧	プラスチック杭		
	㊨	コンクリート杭	㊩	金属杭		
	㊪	金属釘	㊫	刻		

作製者

〒118 新座市畑中2-8-28
土地家屋調査士 金子 忠吉 昭和63年6月24日作製

(埼玉土地家屋調査士会用紙)

申請人

六建建設株式会社
代表取締役 六車 博美

縮尺

1/250