

御見積書

2025年 9月16日 1 / 1
見積番号 WMBL459-03

リテック 様

(株) 不二商会
本社
〒175-0082
東京都 板橋区
高島平1-45-1
TEL 03-3931-3411
FAX 03-3936-1214

担当 菊地 忠夫

希望小売金額（税抜）	¥1,422,900
希望小売金額（税込）	¥1,565,190
参考現場配送費（税抜）	¥15,000
参考現場配送費（税込）	¥16,500
※必ず詳細でご確認下さいますようお願い申し上げます。	

納入予定時期	御打合せの上
運賃	御打合せの上
受渡し場所	御打合せの上

荷 造 代	御打合せの上
御 支 払 方 法	御打合せの上
見積有効期限	30日
消 費 税 等	消費税等10%が含まれております

現 場 名 練馬区向山2丁目戸建

捺 印 欄			

※TOTO品は2025年10月1日からの価格でお見積しています。
 ※「注〇週」は受注生産品です。TOTOにてご注文承り後、工場出荷までの目安納期を表示しています。
 ※「特注品」は納期がかかります。必要に応じてご確認をお願いいたします。
 ※本書は消費税等の税率を10%で計算しています。

[illegible]

- ・上記内容は、現場設置条件等を考慮していませんので、実際の商品と仕様が異なる場合がございます。
 ・諸般の事情により、予告なく商品の仕様・価格を改定する場合がございますので、あらかじめご了承願います。
 ・見積合計金額には、参考組立費等の金額が含まれている場合がございますので、必ず詳細にてご確認ください。
 ・◆マークは、TOTOがおすすめする高機能・ハイデザイン商品、◇マークは、部品をあらわしています。

システムバスルーム
御見積書

2025年 9月16日 1 / 3
見積番号 WMBL459-03
(UB25838)

リテック 様

(株) 不二商会
本社
〒175-0082
東京都 板橋区
高島平 1-45-1
TEL 03-3931-3411
FAX 03-3936-1214

希望小売金額 (税抜)	¥1,422,900
希望小売金額 (税込)	¥1,565,190
参考現場配送費 (税抜)	¥15,000
参考現場配送費 (税込)	¥16,500
※必ず詳細でご確認下さいますようお願い申し上げます。	

担当 菊地 忠夫

納入予定時期	御打合せの上	荷造代	御打合せの上
運賃	御打合せの上	御支払方法	御打合せの上
受渡し場所	御打合せの上	見積有効期限	30日
現場名	練馬区向山2丁目戸建	消費税等	消費税等10%が含まれております

捺印欄			

※TOTO品は2025年10月1日からの価格でお見積しています。
※「注〇週」は受注生産品です。TOTOにてご注文承り後、工場出荷までの目安納期を表示しています。
※「特注品」は納期がかかります。必要に応じてご確認をお願いいたします。
※本書は消費税等の税率を10%で計算しています。

	品名	数量	希望小売単価 (税抜)	希望小売金額 (税抜)	受後納期
	システムバスルーム 0.75坪 一式				
	■本体・セレクト				
	※2025年10月1日以降のご注文、2025年10月15日発売予定となります。				
001	HTV1216UTX6CF	1	1,091,000	1,091,000	
	発売予定 サザナ HTシリーズ Tタイプ				
002	HDPJW	1	15,700	15,700	
	ドア				
003	YAJA1	1	18,200	18,200	
	追焚加工				
004	VMN6W	1	60,700	60,700	
	窓枠				
005	VXE01	1	41,800	41,800	
	ドア額縁 (単品同戴)				
006	EGHC3	1	10,500	10,500	
	壁柄				
007	IKJNA	1	146,800	146,800	
	換気				
008	KSDN2	1	32,500	32,500	
	照明				
009	HTBSW	1	5,700	5,700	
	タオル掛け				

※TOTO品は2025年10月1日からの価格でお見積しています。

2025年 9月16日 2 / 3
見積番号 WMBL459-03
(UB25838)

※「注○週」は受注生産品です。TOTOにてご注文承り後、工場出荷までの目安納期を表示しています。

※「特注品」は納期がかかります。必要に応じてご確認をお願いいたします。

※本書は消費税等の税率を10%で計算しています。

品 品 番	数量	希望小売単価 (税抜)	希望小売金額 (税抜)	受後納期
■備考				
セレクトの金額は本体価格に対する差額です。単品品番は2025年9月30日までの価格が表示されております。				
■【ご注意】				
*※各器具の水圧の詳細についてはカタログ・資料集をご参照くださいますようお願いいたします。				
■仕様				
※※納期※※	「納期はバスルーム本体、			
※※納期※※	セレクト・オプション共に約2週間です」			
断熱	天井・壁断熱なし／床断熱あり			
床	お掃除ラクラクほっカラリ床			
床	ホワイト（ラグ調）			
床	お掃除ラクラク排水口（抗菌・防カビ仕様）			
床ワイパー	なし			
アクセントパネル	正面／パティオベージュ			
周辺パネル	周辺パネル／プリエホワイト			
カウンター上収納棚	セパレート収納棚／W270／側面／2段			
上収納棚カラー	ホワイト			
カウンター下収納棚	カウンター下収納棚なし			
スッキリドア	スッキリドア／開戸／W700／H2000			
ドアカラー	ホワイト			
換気	三乾王／1室換気			
換気	（抗菌・防カビ仕様）			
換気	AC100V／浴室内リモコン無し			
換気	ランドリーパイプ1本付き／ホワイト			
天井	平天井／2分割（壁高さH=2150）			
天井	（抗菌・防カビ仕様）			
洗場水栓	スッキリ棚水栓（棚W300）			
シャワーヘッド	コンフォートウエーブ（メタル調）			
バス水栓	基本仕様はバス水栓なしです。			
バス水栓	お湯張り機能付給湯機をセットして頂くか、			
バス水栓	バス水栓をセレクトして下さい。			
浴槽材質	FRP			
浴槽仕様	ゆるリラ浴槽／ステップなし			
浴槽排水栓	ワンプッシュ排水栓			
浴槽カラー	ホワイト			
浴槽仕様	ハンドグリップなし			
浴槽エプロン	ホワイト			
浴槽保温	魔法びん浴槽			
浴槽保温	魔法びん浴槽はJIS高断熱浴槽の基準を			
浴槽保温	満たしています（ブローバスSⅡ付除く）			
カウンター	お掃除ラクラクカウンター			
カウンターカラー	ホワイト			
水栓棚	ホワイト			
鏡	お掃除ラクラク鏡			
鏡	フレーム付縦長ミラーW298×H1175			
照明	ダウンライト／2灯／LED／昼白色			

2025年 9月16日 3 / 3
見積番号 WMBL459-03
(UB25838)

※本書は消費税等の税率を10%で計算しています。

- ・上記内容は、現場設置条件等を考慮していませんので、実際の商品と仕様が異なる場合がございます。
- ・諸般の事情により、予告なく商品の仕様・価格を改定する場合がございますので、あらかじめご了承ください。
- ・見積合計金額には、参考組立費等の金額が含まれている場合がございますので、必ず詳細にてご確認ください。
- ・◆マークは、IOTQがおすすめする高機能・ハイデザイン商品、◇マークは、部品をあらわしています。



画像はイメージです

サザナ HTシリーズ Tタイプ




1216(0.75坪サイズ)

うちのお風呂は想像以上に気持ちいい
スッキリ棚水栓(棚W300)

Selected Color

注：隣り合う壁パネルの接合部は柄にずれが生じます。

※カラーバリエーションは2枚目をご覧ください

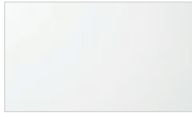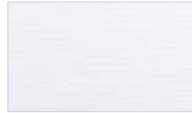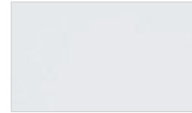床	カウンター	壁：アクセントパネル	壁：周辺パネル	浴槽	浴槽エプロン
 ホワイト(ラグ調)	 ホワイト	 パティオベージュ	 プリエホワイト	 ホワイト	 ホワイト

HTV1216UTX6**

HDPJW YAJA1 VMN6W VXE01 EGH3 IKJNA KSDN2 HTBSW

お掃除ラクラクほっカリ床

入った瞬間から心地よく
親水パワーでお掃除ラクラク



冷気をシャットアウトする、W断熱構造！
翌朝にはカラリと乾き、お掃除ラクラク。
※「ほっカリ床」はTOTOの登録商標です。



ゆるリラ浴槽

「気持ちいい」を科学したら
このカタチになりました




人間工学を応用したゆるリラ浴槽で
身も心もリラックス
※浴槽サイズにより浴槽内ステップなしの
場合があります。



コンフォートシャワーバー

高さも 角度も自由自在

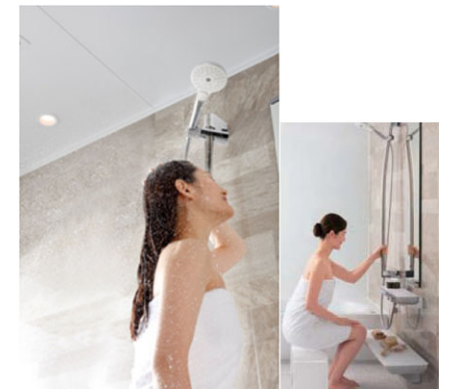

頭上から降り注ぐシャワーは、
想像以上に爽快感な浴び心地
前出のあるアーチ形状で
手すりとしても使いやすい



浴槽



浴槽湯量
満水：230L
70%：150L
浴槽内ステップなし

【ホワイト】

ゆるリラ浴槽：FRPバス(ホワイト)(ワンプッシュ排水栓)

魔法びん浴槽



JIS高断熱浴槽の
基準を満たしています。
(フローバスSXXII、
水中照明付きを除く)

JIS基準：ユニットバス周囲
温度10℃、浴槽湯量は深さ70%、
断熱ふろふたを開けたままの状態
で4時間後の温度低下が2.5℃以下。

魔法びん浴槽あり

ふろふた

ラクかるふろふた

2枚割ふた

収納形態



形状は浴槽仕様により異なります

ラクかるふろふた2枚割ふた(断熱仕様)/ふろふたフック付(ホワイト)

カウンター



お掃除ラクラクカウンター(ホワイト)

スライドバー



コンフォートシャワーバー(手すり兼用)

洗い場水栓



TBV04405型
TBV04405型
TN142KC1型
コンフォートウェーブシャワー
(メタル調)


スッキリ棚水栓(棚W300)(一般地仕様)

シャワーホースフック



シャワーホースフック(メタル調)

照明

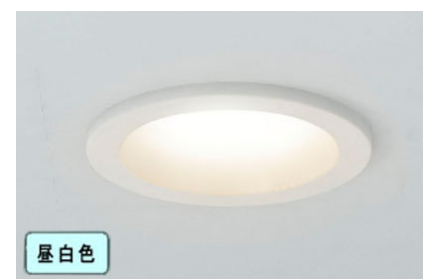

昼白色

ダウンライト 2灯(LED)


換気



「三乾王」(抗菌・防カビ仕様)

換気暖房乾燥機(1室換気100V)ヒカリモコン(メタル調)なし

天井

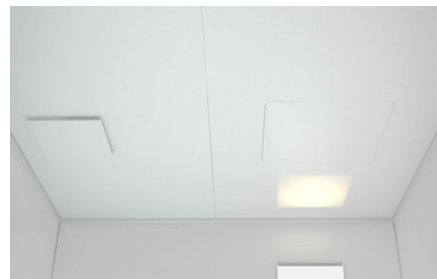

平天井(抗菌・防カビ仕様)(壁高さH2150)

タオル掛け



タオル掛け(ホワイト)(L=400)

鏡




お掃除ラクラク フレーム付縦長ミラー(W298×H1175)

収納




セパレート収納棚 W270・側面2段(ホワイト)

ドア

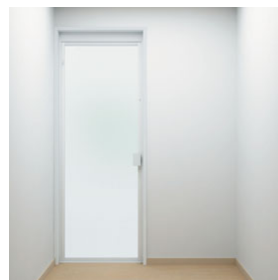

スッキリ™️開き戸(W700・H2000・ホワイト)

ドア外タオル掛け

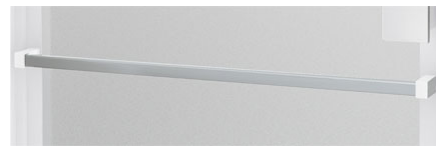

ドア外タオル掛け(ホワイト)

ランドリーパイプ




ランドリーパイプ1本、ホルダー4個(ホワイト)

窓枠



全幅開口用フリー窓枠1586×1600×300(ホワイト)

ドア額縁

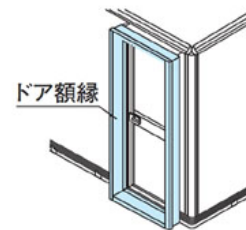


4方枠(奥行き寸法165)折戸・開き戸用


Color Variation

※ はお見積りカラーです


■床

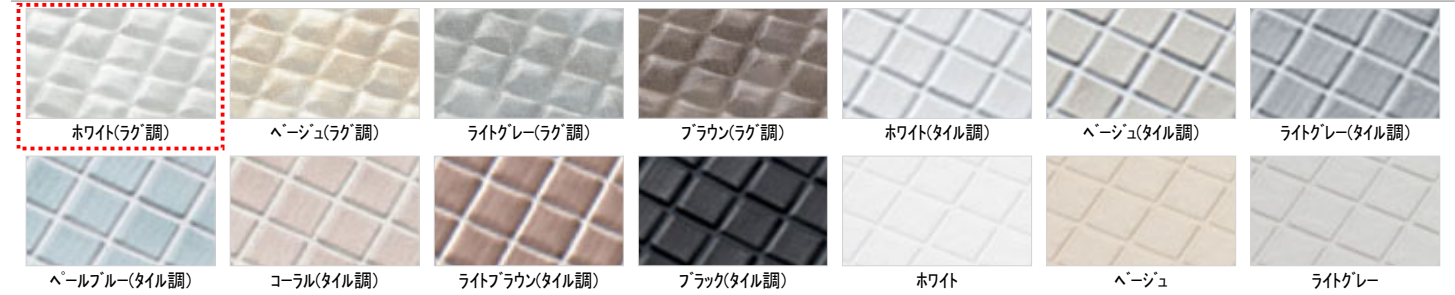

■カウンター

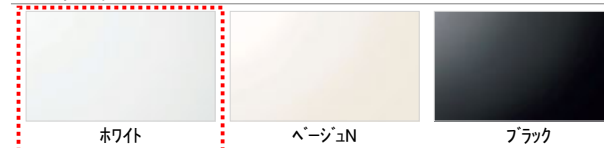

■壁:アクセントパネル

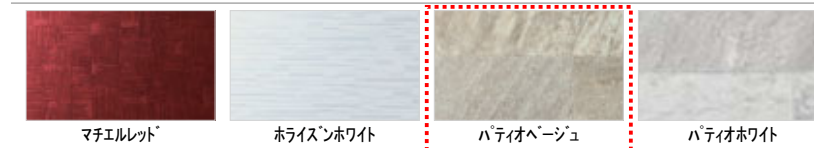

■壁:周辺パネル



■浴槽



■浴槽エプロン



TOTOのミッション


みんなの
まいにちを、
きれいに快適に。

まいにちを、
環境にやさしい
暮らしへ。


いつでもいつまでも、
人とのつながりを
大切に。



名 称		仕様・寸法	色・柄	特記事項	備 考
	天井パネル	化粧鋼板複合パネル（抗菌防カビ仕様・モール式） 点検口□450（絞り点検口・落下防止用紐付・石膏ボード2枚貼り）	ホワイト		
●	壁パネル	HQパネル	ブリエホワイト		HDPJW
●	正面アクセントパネル	HQパネル	パティオベージュ		EGHC3
	床パネル	お掃除ラクラクはっカラリ床	ホワイト（ラグ調）		
●	ドア枠	アルミアルマイト処理	ホワイト	（付枠用取付ネジUB支給、 ネジ取付および付枠別途）	HDPJW
●	ドアパネル	開き戸（スッキリドア）換気口開閉式 W＝700（有効開口幅 604mm）H＝2000 面材：型板スチレン板	ホワイト		HDPJW
●	ドアロック	プッシュプルハンドル	ホワイト		HDPJW
●	ドアストッパー	コンシールドストッパー			HDPJW
●	浴槽	魔法びん浴槽仕様 ゆるりラ浴槽 FRPバス（ステップなし） 追焚用 ワンプッシュ排水栓	ホワイト エプロン：ホワイト	魔法びん浴槽はJIS高断熱浴槽 の基準を満たしています（プロ- パスSⅡ付を除く）	YAJA1
●	浴槽追焚加工	コントローラ取付用補強木 W225×H100（同梱） 耐熱ゴムホース／2本（同梱） ふろ接続アダプタの取付けのみUB組立			YAJA1
	ふろふた	ラクかるふろふた 2枚割 断熱仕様	ホワイト		
	ふろふたフック	樹脂製 3個	ホワイト		
	カウンター	お掃除ラクラクカウンター W＝730	天板：ホワイト エプロン：グレー		
	洗い場水栓	TBV04405J型 スッキリ棚水栓（棚W300） サーモスタットシャワー・金具	水栓本体：メタル調 カバー：ホワイト		
	スライドバー シャワーヘッド	コンフォートシャワーバー（手摺り兼用）L＝1175（1095） コンフォートウエーブシャワー ホース：L＝1800	シャワーバー：メタル調 ヘッド：メタル調 ホース：シルバー		
	ホースフック	樹脂製	メタル調		
●	照明	電源内蔵型LEDダウンライト 昼白色 2灯 1灯あたりの消費電力2.1W VVFL1.6φ×2C L＝1.3m付		（UB用照明及びその他の 配線は以降接続別途）	IKJNA KSDN2
●	浴室換気暖房乾燥機	1室換気タイプ 24時間換気 AC100V 定格消費電力：1240W 建築基準法対応品 埋め込みタイプ 開口カバー／表面パネル（抗菌・防カビ仕様） （天井開口寸法450×510）		（以降接続別途） （20A専用回路確保）	IKJNA
●	洗面所リモコン	洗面所壁付け 三乾王用		（以降接続別途）	IKJNA
	給水管	接続口 PJ1／2止め		（以降接続別途）	
	給湯管	接続口 PJ1／2止め		（以降接続別途）	
	排水トラップ	ABS樹脂製 封水深50mm 接続口 VP50受口 取っ手付ヘアキャッチャー・封水筒（抗菌・防カビ仕様） 浴槽側逆流防止機構付			
	排水管 排水エルボ	VU管（2000mm）1本 末端切放し 90度エルボ（DL50） 3個		（以降接続別途）	
	タオル掛け	ステンレスパイプ φ13 L＝400	座：ホワイト		
●	ドア外タオル掛け	ステンレス製 角パイプ L＝595	ホワイト		HTBSW
●	ランドリーパイプ	ステンレス 収納用ブラケット付	ブラケット：ホワイト		IKJNA
	収納棚	セパレート収納棚 W270 樹脂製 2個	フレーム：ホワイト 棚板：透明		
	鏡	お掃除ラクラク鏡 縦長ミラー 樹脂フレーム式 W298×H1175			
●	窓枠	全幅開口兼用フリーサイズ窓枠 最大内寸 D300XW1586（1650用）X1600 （シリコン同梱）	窓枠：ホワイト シリコン：ホワイト	（同載）	VMN6W
●	ドア額縁	4方枠（奥行き寸法165mm）折戸・開き戸用	ホワイト	（材のみUB支給、取付別途）	VXE01

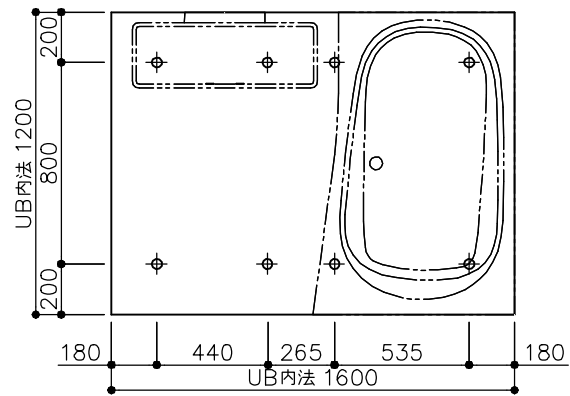

ドア位置 C、D タイプ

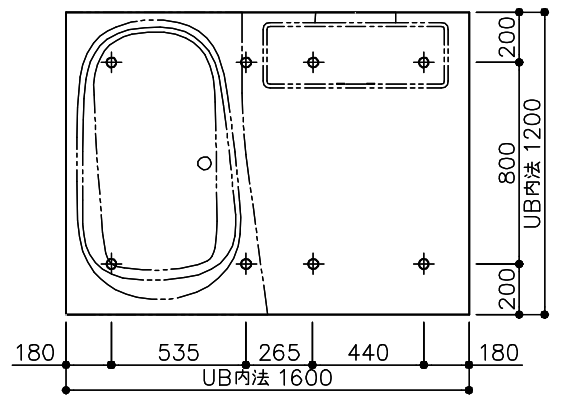

ドア位置 A、B タイプ


床支持位置図

設備配管の設置位置等につきましては、詳細図「設備配管位置図」に記載しております。

※各器具の穴加工・補強は現場加工となります。

商品(図面)は、諸般の事情により、予告なく改良、仕様変更などを行う場合があります★マークは、消費生活用製品安全法「長期使用製品安全点検制度」で指定された「特定保守製品」です。



TOTO	変更記録			備考	工事名	製図	縮尺	発行番号	工事番号
	△	:	:	見積番号：WMBL459-03(UB25838)	練馬区向山2丁目戸建	検図	:	X33024	図面番号
	△	:	:		名称			HTV1216UT 仕様書	
	△	:	:			25. 09. 16	A-0101		
	△	:	:						
	△	:	:						

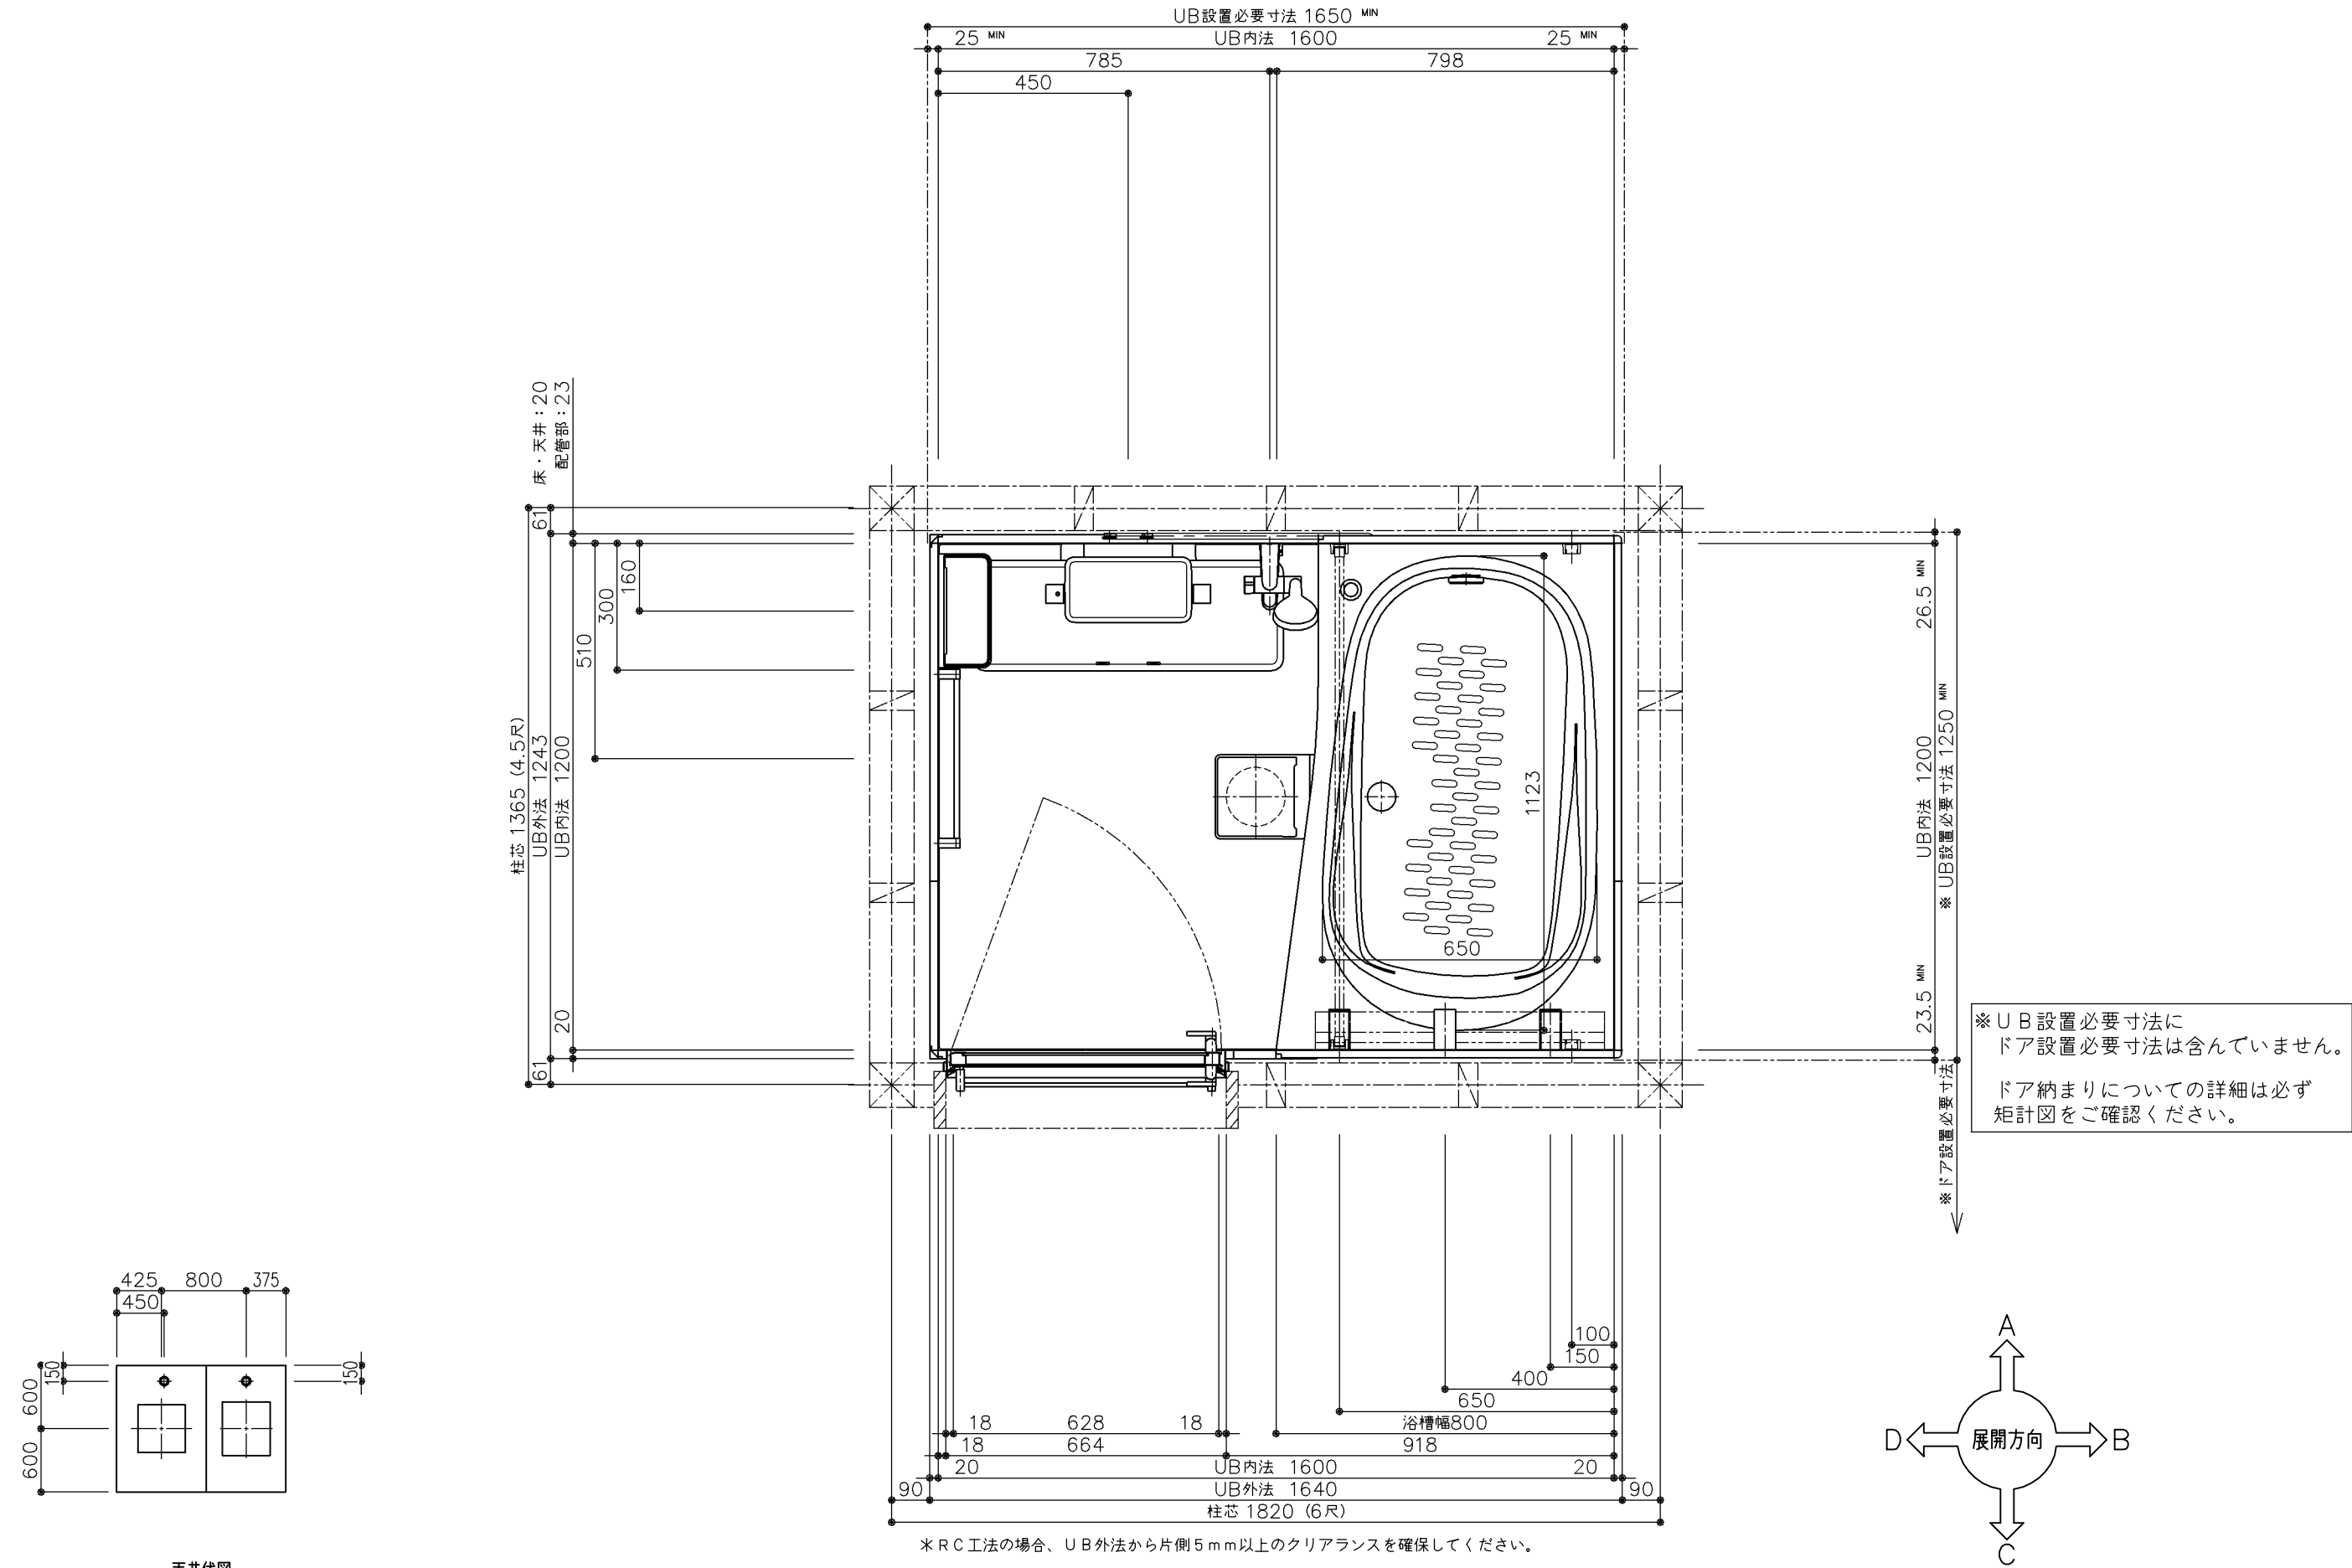

天井伏図

商品（図面）は、諸般の事情により、予告なく改良、仕様変更などを行う場合があります。

TOTO	変更記録		備考	工事名	製図	縮尺	発行番号	工事番号
	△	・ ・	見積番号：WMBL459-03(UB25838)	練馬区向山2丁目戸建	検図	1：15	X33024	図面番号
	△	・ ・		名称		年月日	営業担当	
	△	・ ・		HTV1216UTX6CF	一般図	25. 09. 16		I-0101
	△	・ ・						

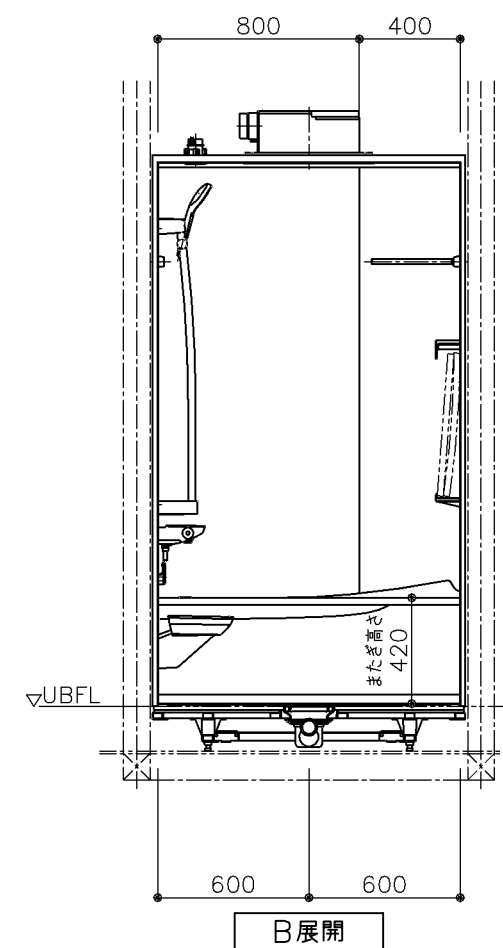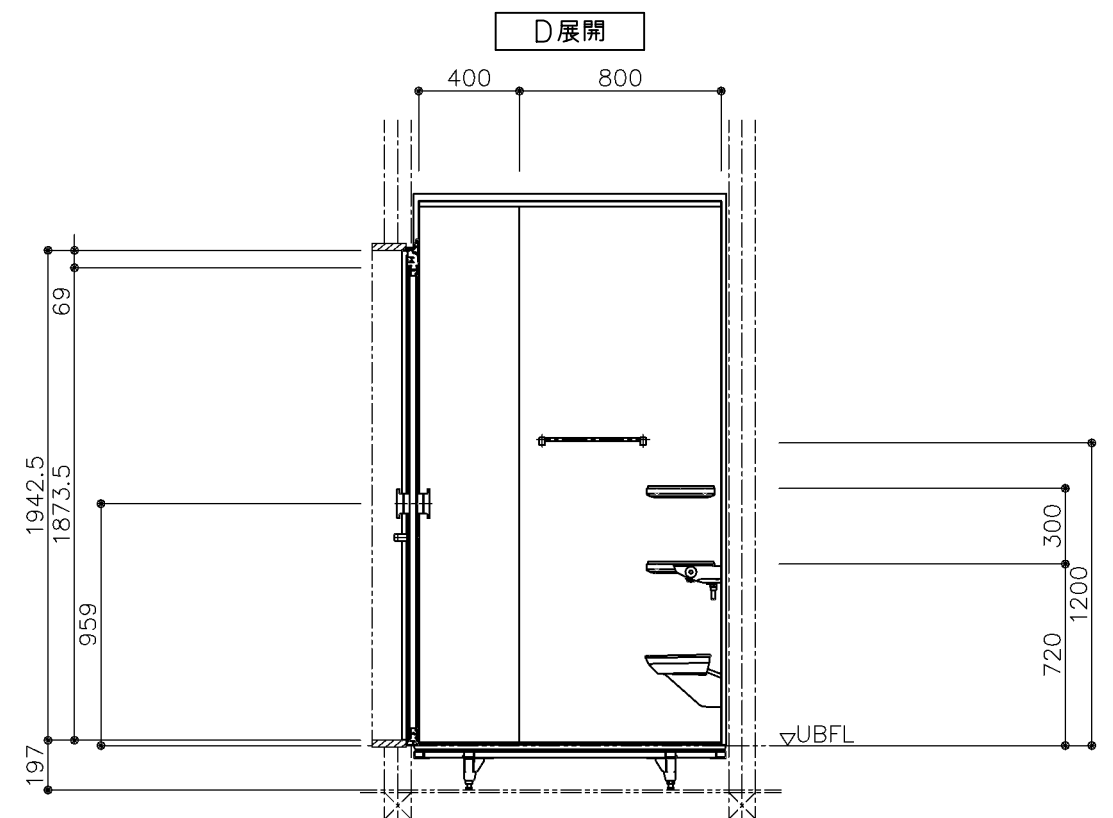




＊天井外寸はUB天井高から+36mmです。

TOTO	変更記録			備考	工事名	製図	縮尺	発行番号	工事番号
	△	・		見積番号：WMBL459-03(UB25838)	練馬区向山2丁目戸建	検図	1:30	X33024	図面番号
	△	・			名称				
	△	・			HTV1216UTX6CF	一般図	年月日 25.09.16	営業担当	I-01011
	△	・							
	△	・							

サザナ設備配管接続部詳細図

- 断熱防水パンなし
- 1 水栓
- 浴槽裏接続
- 床ワイパー洗浄なし
- 追いだきあり

※ 1 設置必要クリアランスは別紙・平面図をご参照ください。

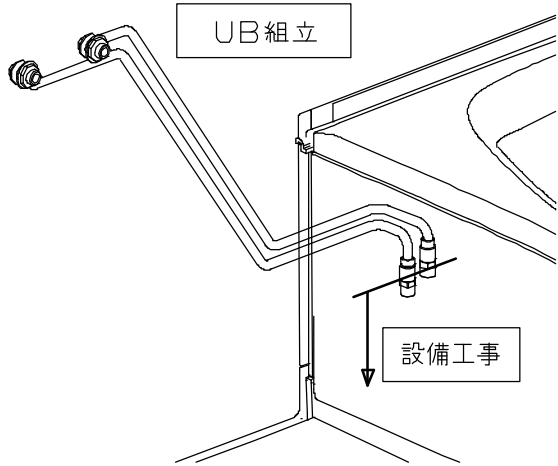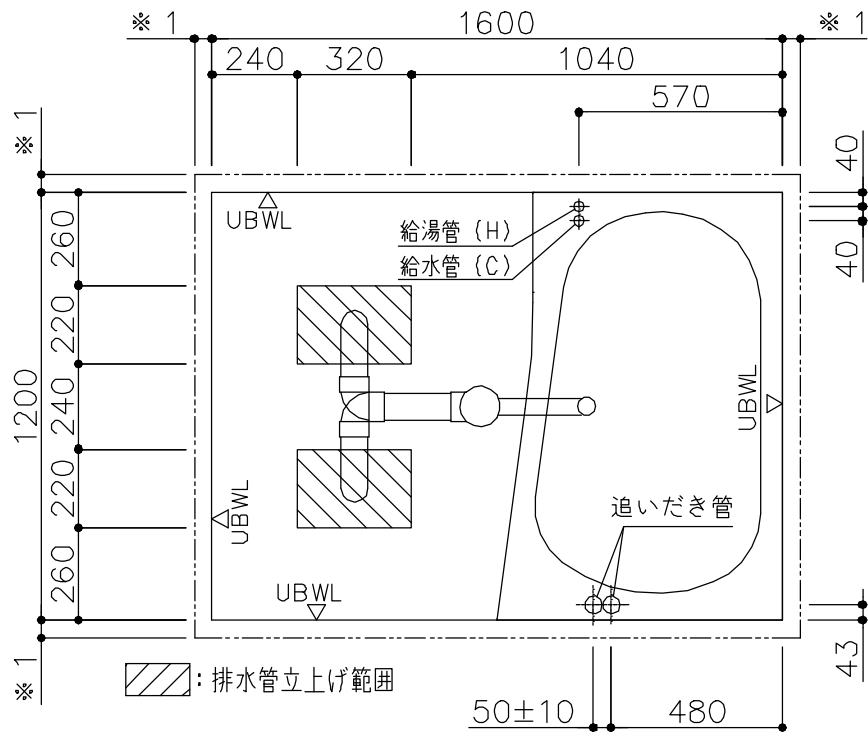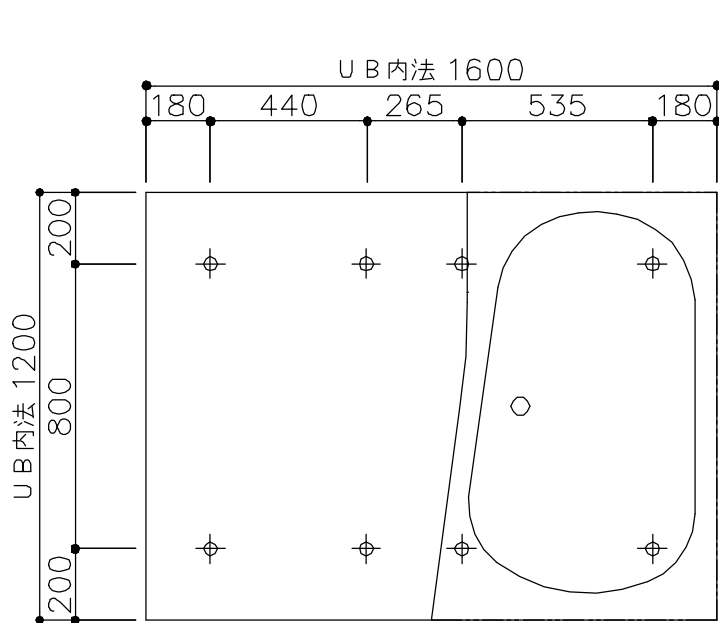


床支持位置図

配管・排水管立上げ位置

※ 給水・給湯管位置は
S B 配管末端を示します。

給水・給湯管接続イメージ

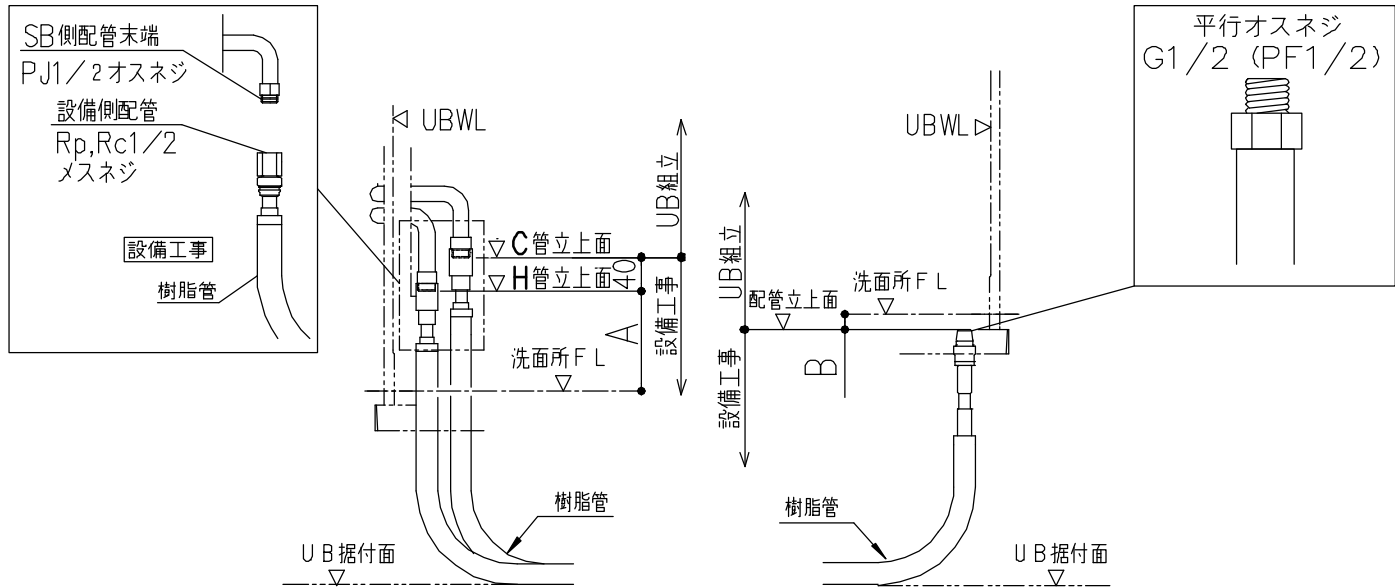


給水・給湯管立上げ高さ


追いだき管立上げ高さ

ドア種類	給水・給湯管	追焚管	排水口芯
	A	B	D
折戸・開き戸	+ 1 4 3	- 2 1	- 1 0 2
引戸	+ 1 3 5	- 2 9	- 1 1 0

※ 排水管コロガシの場合は床支持脚中芯から
排水管中芯迄 1 0 0 m m 以上離してください。

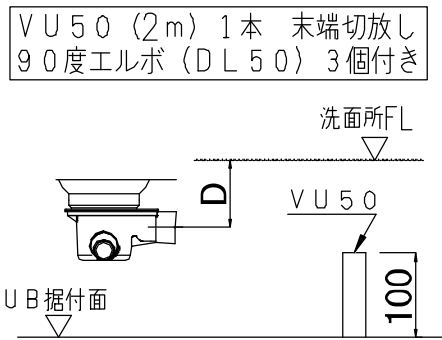

排水管立上げ高さ

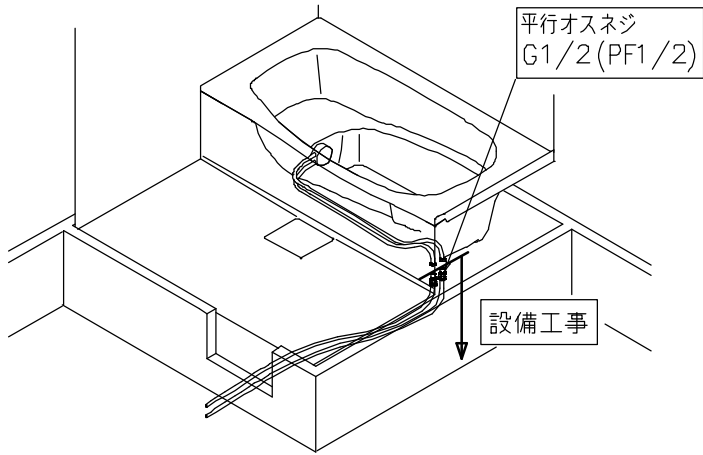

追いだき管接続イメージ

TOTO	変更記録			備考 見積番号：WMBL459-03 (UB25838)	工事名 練馬区向山2丁目戸建	製図	縮尺 ：	発行番号 X33024	工事番号
	△	・	・			検図		年月日 25. 09. 16	営業担当
	△	・	・		名称 HT 1216 P・T・S・Nタイプ (ドア位置C・D) 給水・給湯・追焚管接続 詳細図				
	△	・	・						
	△	・	・						
	△	・	・						