

求積表

地番	① 1560-10				
NO	Xn	Yn	Yn+1-Yn-1	Xn · (Yn+1-Yn-1)	
K41	505.843	492.632	37.328	18882.107504	
K4	496.969	500.877	-20.608	-10241.537152	
K30	476.922	472.024	-37.328	-17802.544416	
K44	486.152	463.549	20.608	10018.620416	
			合計	856.646352	
			合計面積	428.3231760	
			地積	428.32	m ²


地番	面積
① 1560-10	428.3231760 m ²

登記簿面積	1560-10	403.00m ²
-------	---------	----------------------

座標一覧表

点名	X座標	Y座標	備考
T1	500.000	500.000	トラバ - ス鉄
T3	478.881	470.828	トラバ - ス鉄
T4	508.310	492.059	トラバ - ス鉄
K14	520.688	494.059	コンクリート杭
K15	501.009	512.400	コンクリート杭
K37	505.461	492.067	コンクリート杭
O20H	509.067	489.637	コンクリート杭

公図写し縮尺 1/600

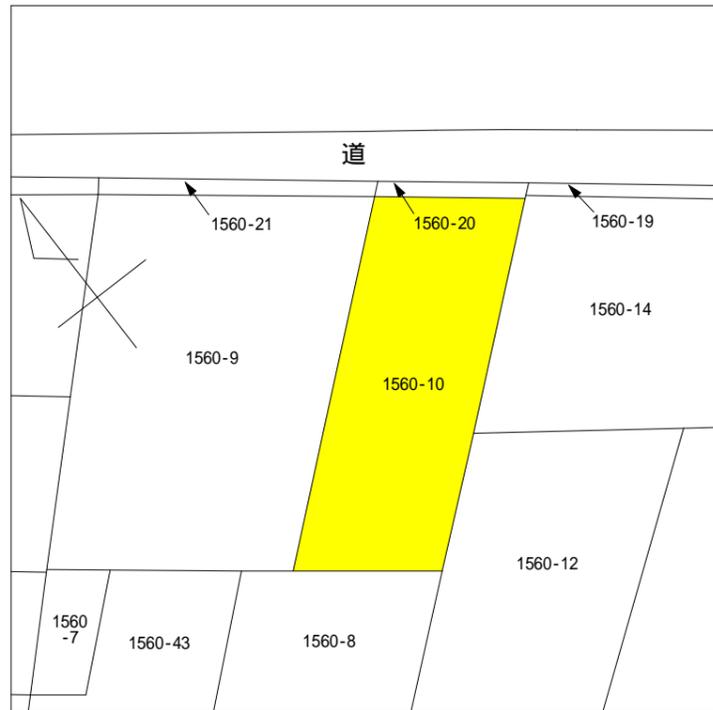

所在	東松山市若松町二丁目1560-10
図面	確定測量図
縮尺	S = 1/200
作成年月日	令和7年 6月 23日
作成者	宅開測量事務所 埼玉県所沢市金山町15番12号 測量士 木林立男 土地家屋調査士 木林立男 TEL 04-2926-6601

筆界点	境界標の種類
Ⓢ	石杭
Ⓟ	金属プレート
Ⓚ	コンクリート杭
Ⓟ	プラスチック杭
Ⓚ	刻印
Ⓟ	鉄
Ⓟ	ペンキ
Ⓚ	計算点

