

【本図面は参考資料です（境界および面積確定のためには隣接立会が必要となります）】

- (ア) 精度の高いものではありません
- (イ) 境界の位置につき隣接地所有者と認識が一致しない可能性があります
- (ウ) 道路後退部分の範囲や面積については建築指導課の指導により相異なる可能性があります
- (エ) 境界の確定にあたり境界の位置が変わった場合、越境の状況に変動が生じる場合があります





1XS115 既設コンクリート杭



1HKC69 既設コンクリート杭



2H1KC65 既設コンクリート杭

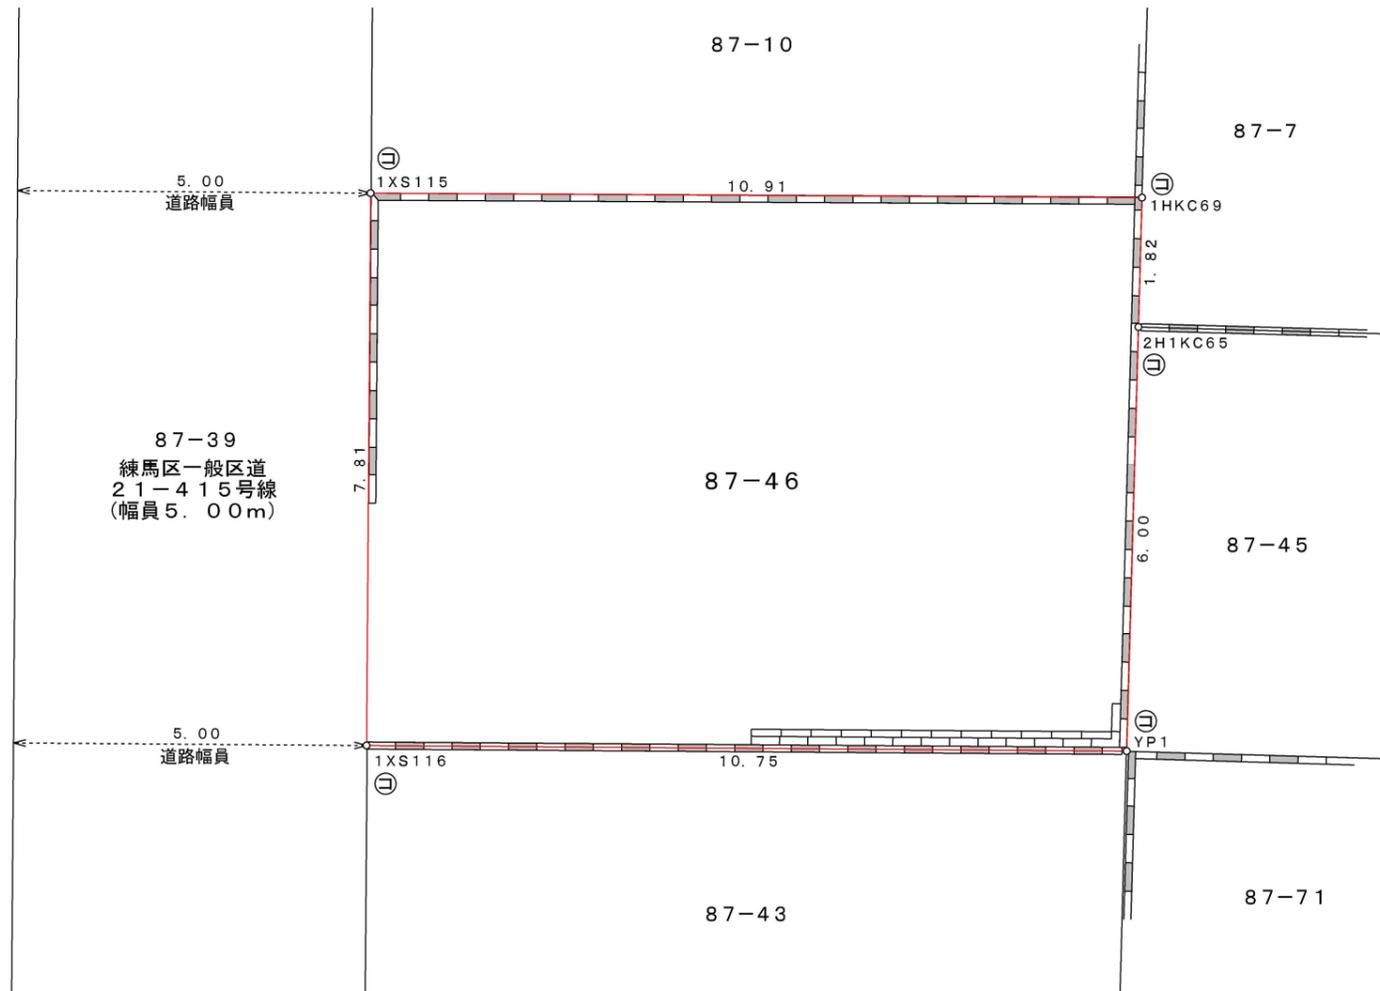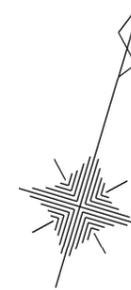

座標求積表

地番	87-46		
測点	X <sub>n</sub>	Y <sub>n</sub>	(X <sub>n+1</sub> -X <sub>n-1</sub> ) Y <sub>n</sub>
1XS116	521.844	470.359	2115.674782
1XS115	529.344	468.180	4945.385340
1HKC69	532.407	478.657	621.296786
2H1KC65	530.642	479.131	-3622.709491
YP1	524.846	480.688	-4229.093024
		倍面積	-169.445607
		面積	84.7228035
		地積	84.72 m <sup>2</sup>

地目 : 宅地 登記地積 84.64 m<sup>2</sup>



YP1 既設コンクリート杭



1XS116 既設コンクリート杭

境界標の種類	
(コ)	コンクリート杭
(P)	金属プレート
(ヒ)	金属板
(計)	計算点
(石)	石杭
(キ)	刻印
(フ)	プラスチック杭

図面名	現況測量図		
所在	練馬区下石神井二丁目87番46		
測量年月日	令和7年	12月	4日
縮尺	1/100	整理番号	号
作成年月日	令和7年	12月	16日
作成者	埼玉県所沢市東所沢和田二丁目14番地の9 佐々木登記測量事務所 土地家屋調査士 佐々木 佳苗 TEL 04-2937-3122 FAX 04-2937-3123		