
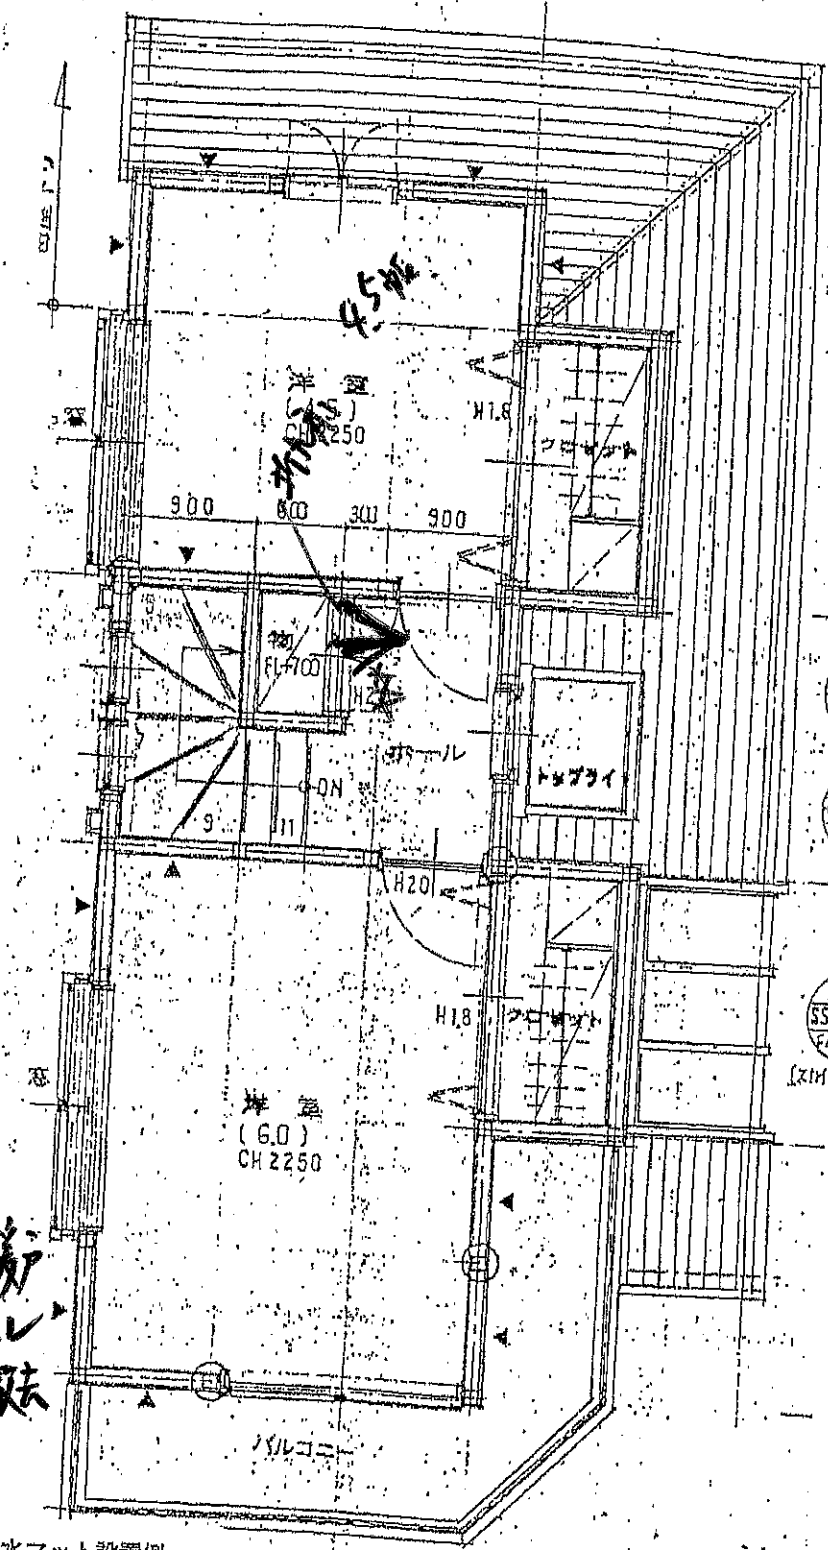
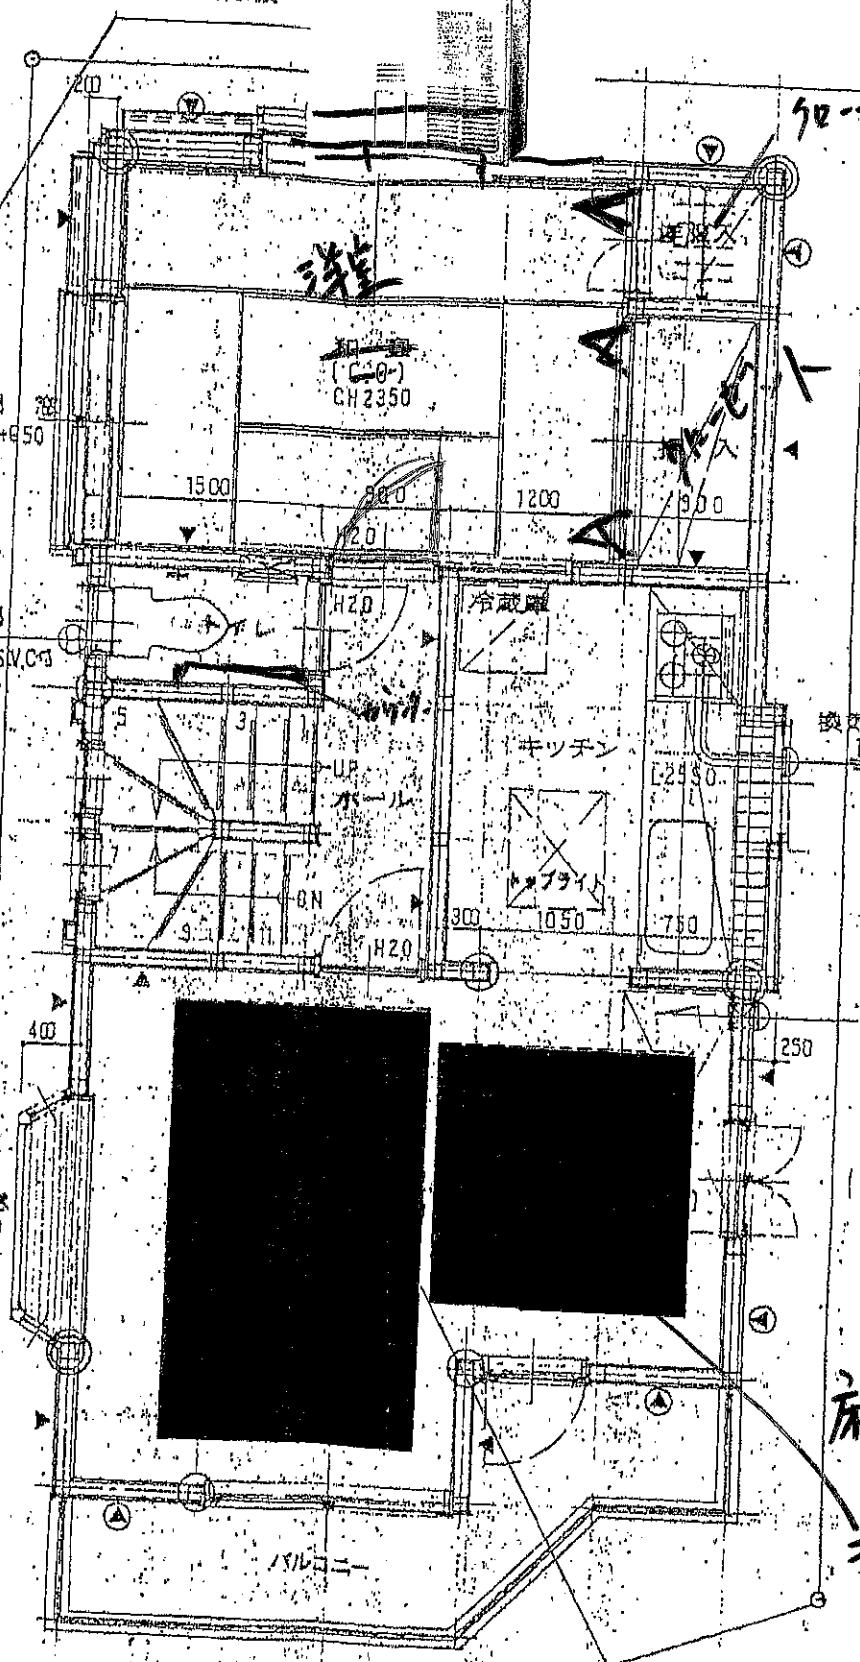


B棟

TES熱源機

隣地境界線

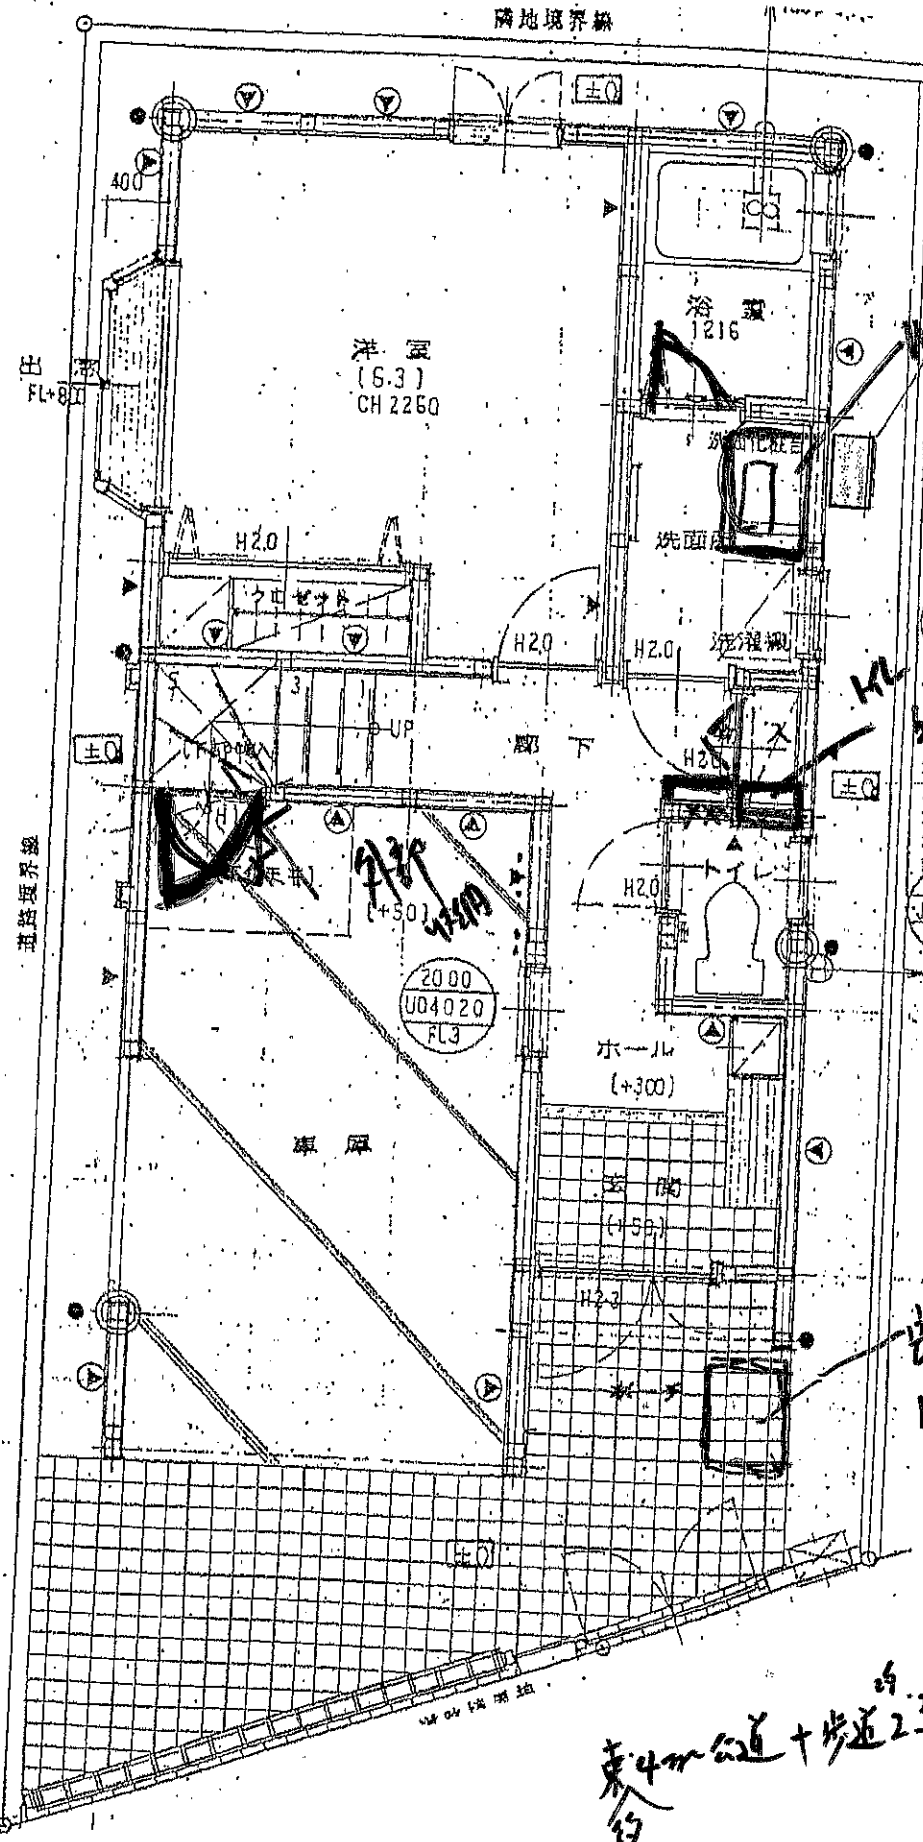


車庫

床4m公道+歩道2.25~2.5m

床暖房
なレ
撤去

温水マット設置例

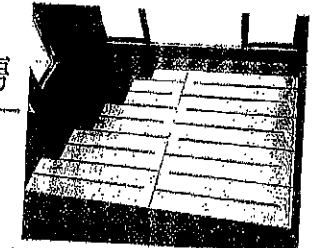

1階平面図