

地番 32-2, B 32-8 ~ G 32-13 地積測量図

土地の所在 板橋区三園一丁目

三斜求積表

地番 A 32-2			
符号	底辺	高さ	積
1	13.47	4.84	65.1948
2	13.47	4.84	65.1948
		合計	130.3896
		面積	65.1948
		地積	65.19 m ²

地番 E 32-11			
符号	底辺	高さ	積
1	10.59	5.08	53.7972
2	11.12	4.94	54.9328
3	9.40	0.78	7.3320
		合計	116.0620
		面積	58.0310
		地積	58.03 m ²

地番 B 32-8			
符号	底辺	高さ	積
1	11.67	5.00	58.3500
2	11.67	1.88	21.9396
3	11.86	2.96	35.1056
4	11.86	0.99	11.7414
		合計	127.1366
		面積	63.5683
		地積	63.56 m ²

地番 F 32-12			
符号	底辺	高さ	積
1	10.06	4.91	49.3946
2	10.06	7.08	71.2248
		合計	120.6194
		面積	60.3097
		地積	60.30 m ²


地番 C 32-9			
符号	底辺	高さ	積
1	10.24	5.08	51.7120
2	10.24	6.58	67.3792
		合計	119.0912
		面積	59.5456
		地積	59.54 m ²

地番 G 32-13			
符号	底辺	高さ	積
1	8.16	3.31	27.0096
2	8.16	5.60	45.6960
		合計	72.7056
		面積	36.3528
		地積	36.35 m ²

地番 D 32-10			
符号	底辺	高さ	積
1	12.38	4.89	60.5382
2	13.05	5.45	71.1225
		合計	131.6607
		面積	65.83035
		地積	65.83 m ²

境界点座標

点名	X	Y
K 1	303.450	279.994
K 2	303.073	285.238
K 3	302.280	296.281
K 4	303.286	297.097
K 5	306.236	296.285
K 6	308.085	295.777
K 7	314.887	293.905
K 8	320.464	292.371
K 9	325.520	290.980
K 10	326.350	290.751
K 11	334.378	288.542
K 12	341.807	286.498
K 13	342.074	282.779
K 14	334.830	282.257
K 15	326.997	281.692
K 16	321.260	281.278
K 17	315.821	280.886
K 18	315.445	286.132
K 19	308.810	285.653

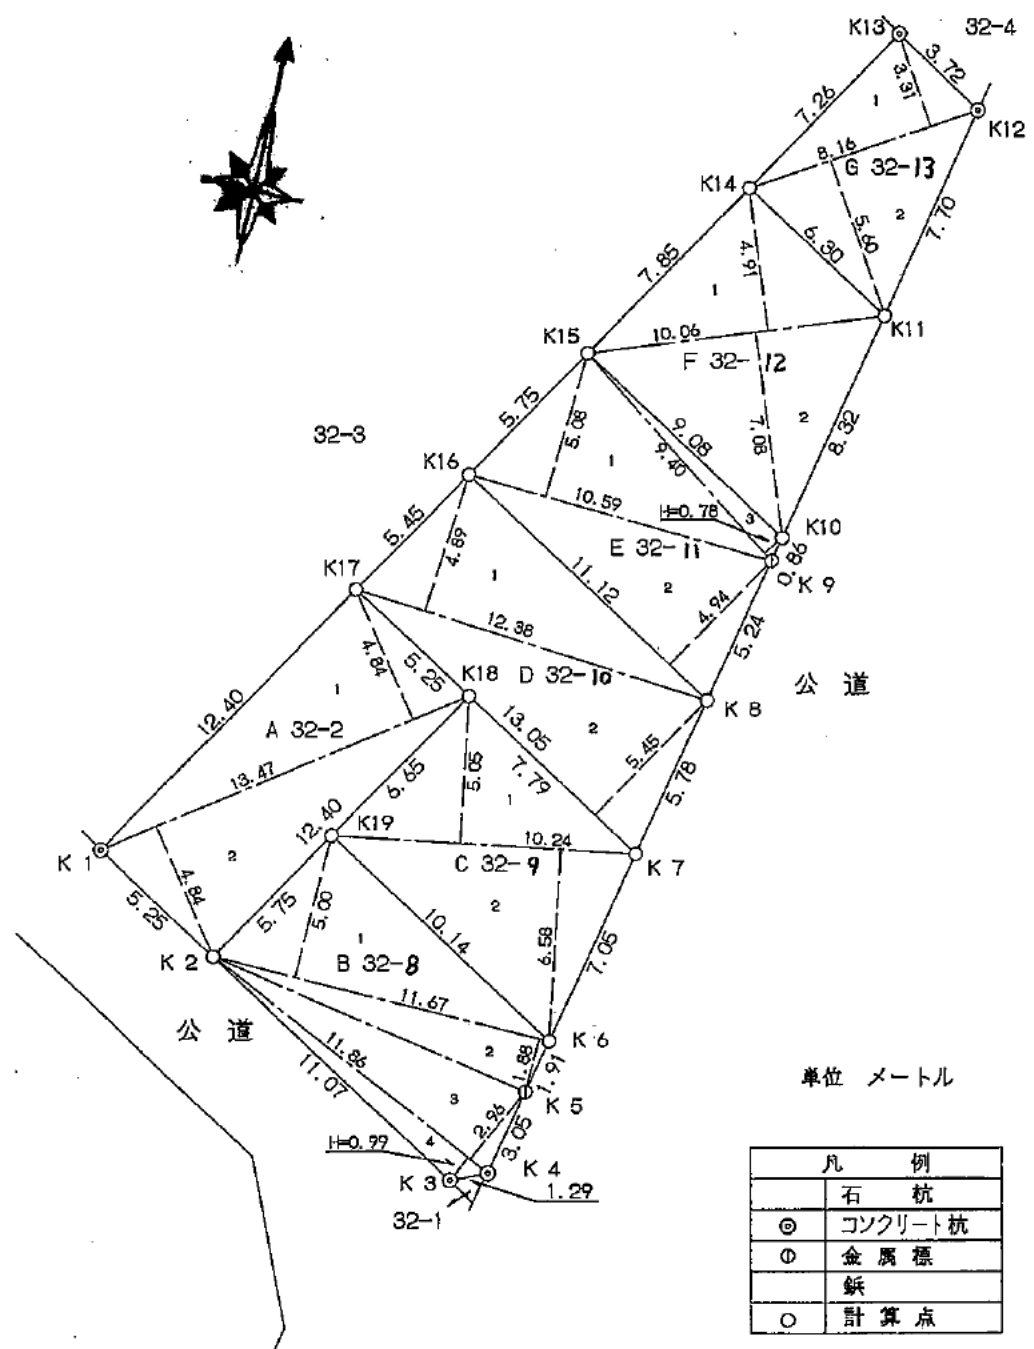

平成八年拾月九日

作製者 東京都板橋区板橋1丁目27番5-30
土地家屋調査士 柴崎 建 (平成8年11月20日作製)

申請人 株式会社 丸十建設
代表取締役 野内 利昭
縮尺 1/250

603112