

# 土地確定測量図

土地の所在

板橋区三園一丁目3番8

座標求積表

地番	32-8		
測点	Xn	Yn	(Xn+1 - Xn-1)Yn
HAK19	114.332	90.096	-31.263312
HAK2	109.247	87.407	-896.358785
HAK3	104.077	97.197	-444.870669
HAK4	104.670	98.349	356.023380
HAK5	107.697	98.793	486.456732
HAK6	109.594	99.072	657.342720
	倍面積		127.330066
	面積		63.6650330
	地積		63.66 m <sup>2</sup>
	坪数		19.25



HAK19: コンクリート杭



HAK6: コンクリート杭



HAK5: 金属標




HAK2: 鋌



HAK3: コンクリート杭



HAK4: 金属標

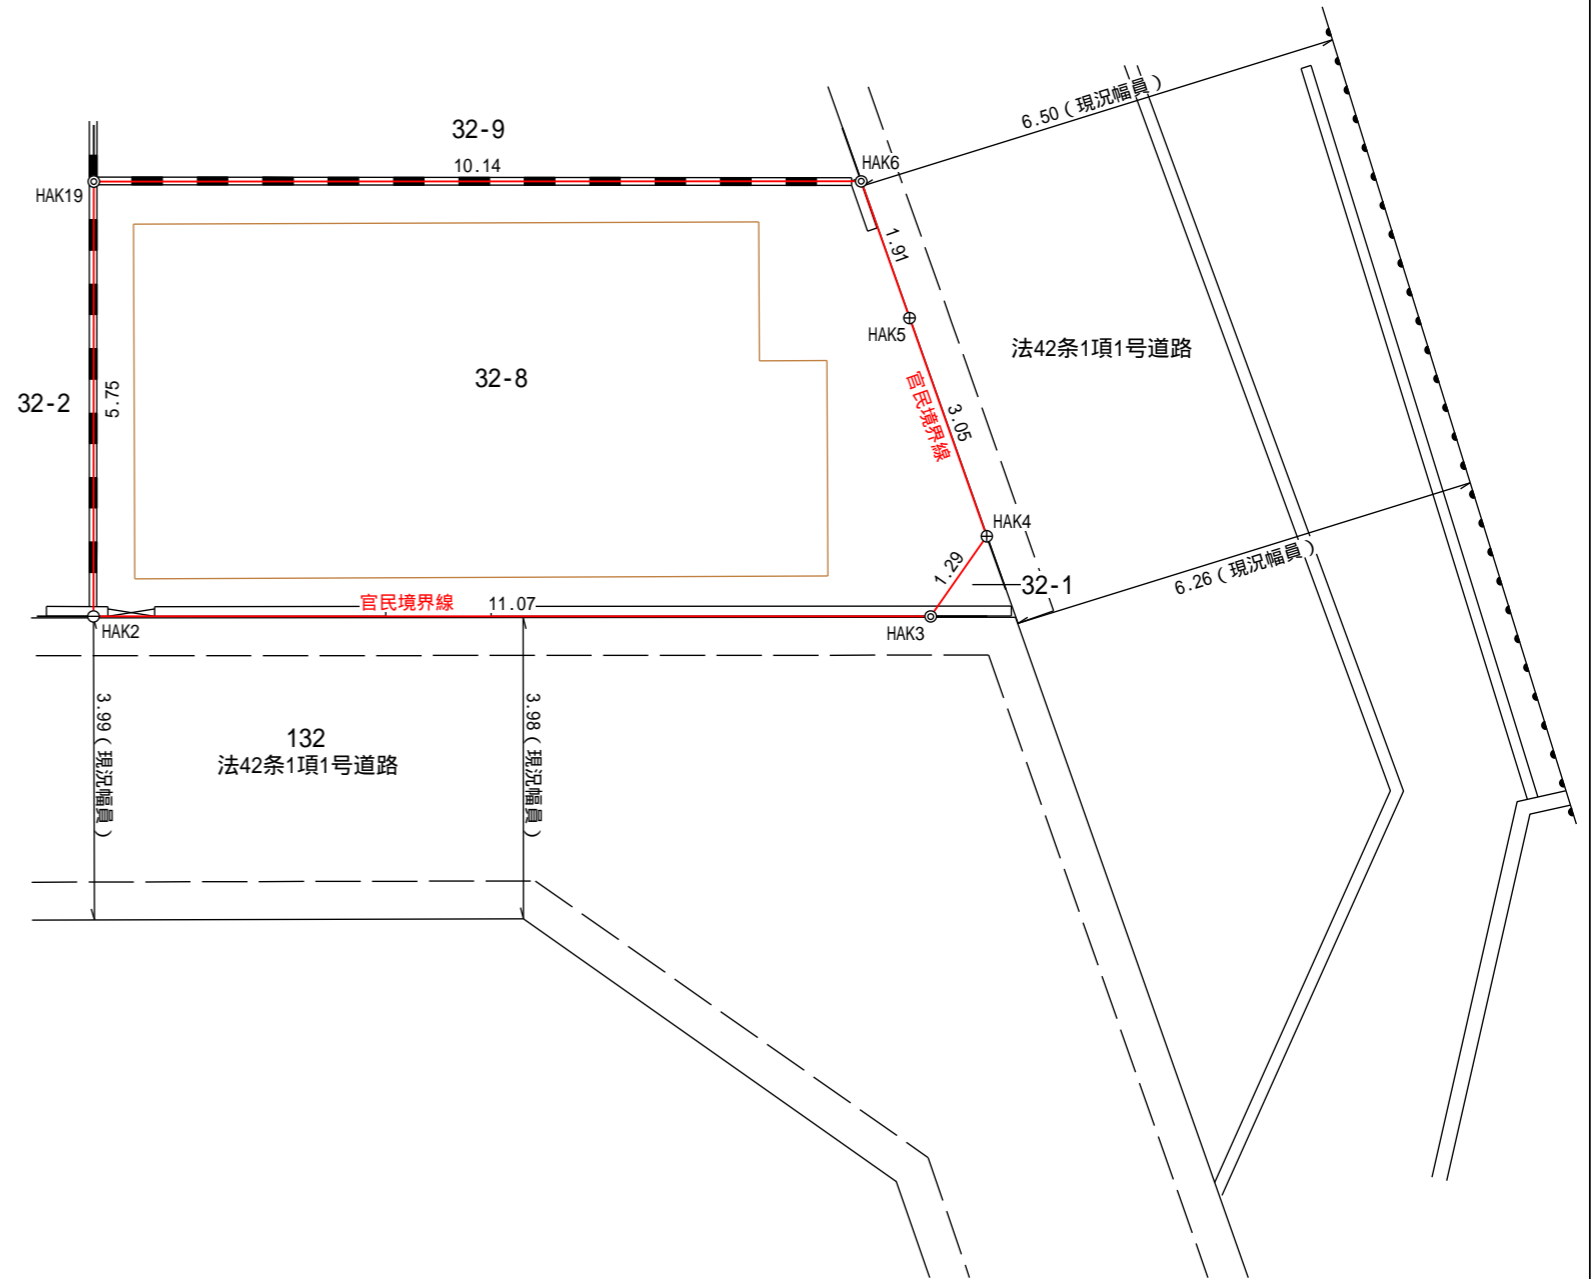

境界点の種類	
コンクリート杭	—○—
金属標	—⊕—
金属鋌	—○—
計算点	—○—

(単位: m)

東京都豊島区池袋三丁目2番8号  
 株式会社根岸事務所  
 代表取締役 根岸 修  
 土地家屋調査士法人根岸事務所  
 社員 根岸 修  
 登録番号 東京第7726号  
 電話 03(5972)1671

作成年月日 令和8年4月3日

縮尺

1/100

担当者 柴崎 翔太