


土
土地所
地

拡大図1/10

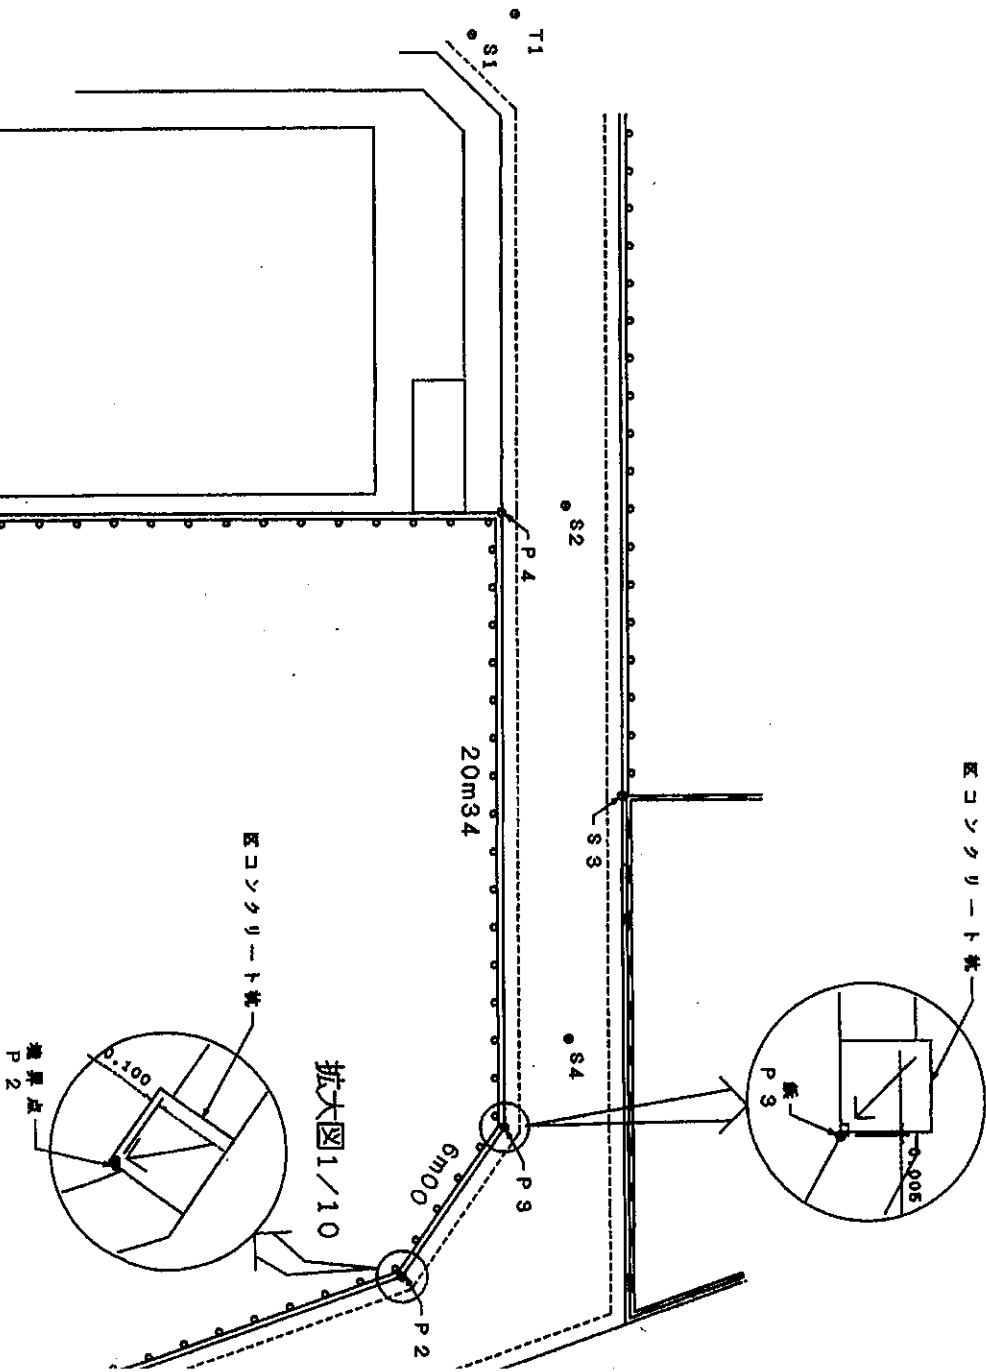


25-4

凡	○ P n	境界点
例	○ S n	引照点
	○ T n	機械点
	○—○m○—○	境界辺長

境 界 確 認 図	縮 尺
板橋区三園一丁目25番4	$\frac{1}{250}$

9-61
H9.7.28

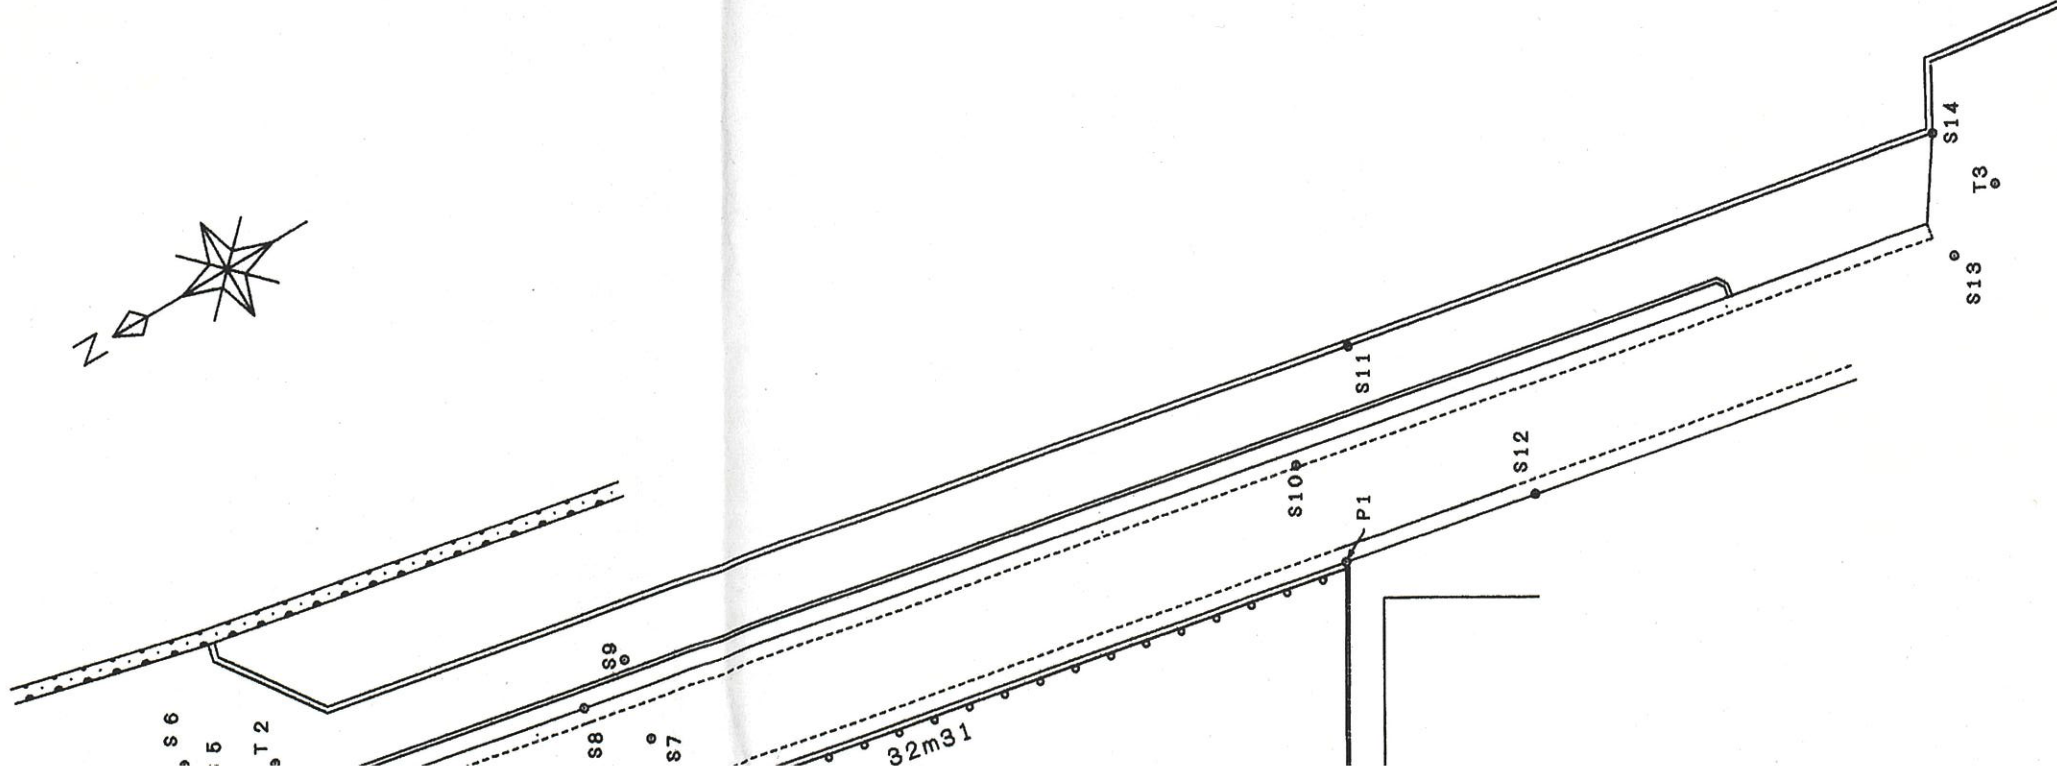

点名	X座標	Y座標	備考
P 1	51.632	35.918	民コンクリート杭 <input checked="" type="checkbox"/>
P 2	41.741	5.152	区コンクリート杭 <input checked="" type="checkbox"/>
P 3	36.939	1.554	鉄
P 4	16.604	0.977	民コンクリート杭 <input checked="" type="checkbox"/>
S 1	0.648	1.455	鉄
S 2	16.443	-1.171	マンホール刻印
S 3	26.102	-2.757	民コンクリート杭 <input checked="" type="checkbox"/>
S 4	34.084	-0.701	マンホール刻印
S 5	45.181	-1.830	マンホール刻印
S 6	46.149	-3.004	鉄 (建設省)
S 7	46.546	12.566	マンホール刻印
S 8	47.625	10.380	コンクリート杭 <input checked="" type="checkbox"/>
S 9	49.163	11.785	鉄
S10	54.894	34.367	集水溝
S11	58.804	36.224	鉄 (建設省)
S12	53.692	42.245	釘
S13	61.096	56.410	マンホール刻印
S14	65.146	55.848	鉄 (建設省)
T 1	0.000	0.000	鉄
T 2	46.098	0.000	鉄
T 3	63.436	57.854	鉄

この図面は、板橋区が保有する土地境界図の写し
(全部・一部)であることを証明します。

令和-8年1月16日
東京都板橋区長 坂本 0096