



分割計画図

板橋区三園一丁目32-2外の土地

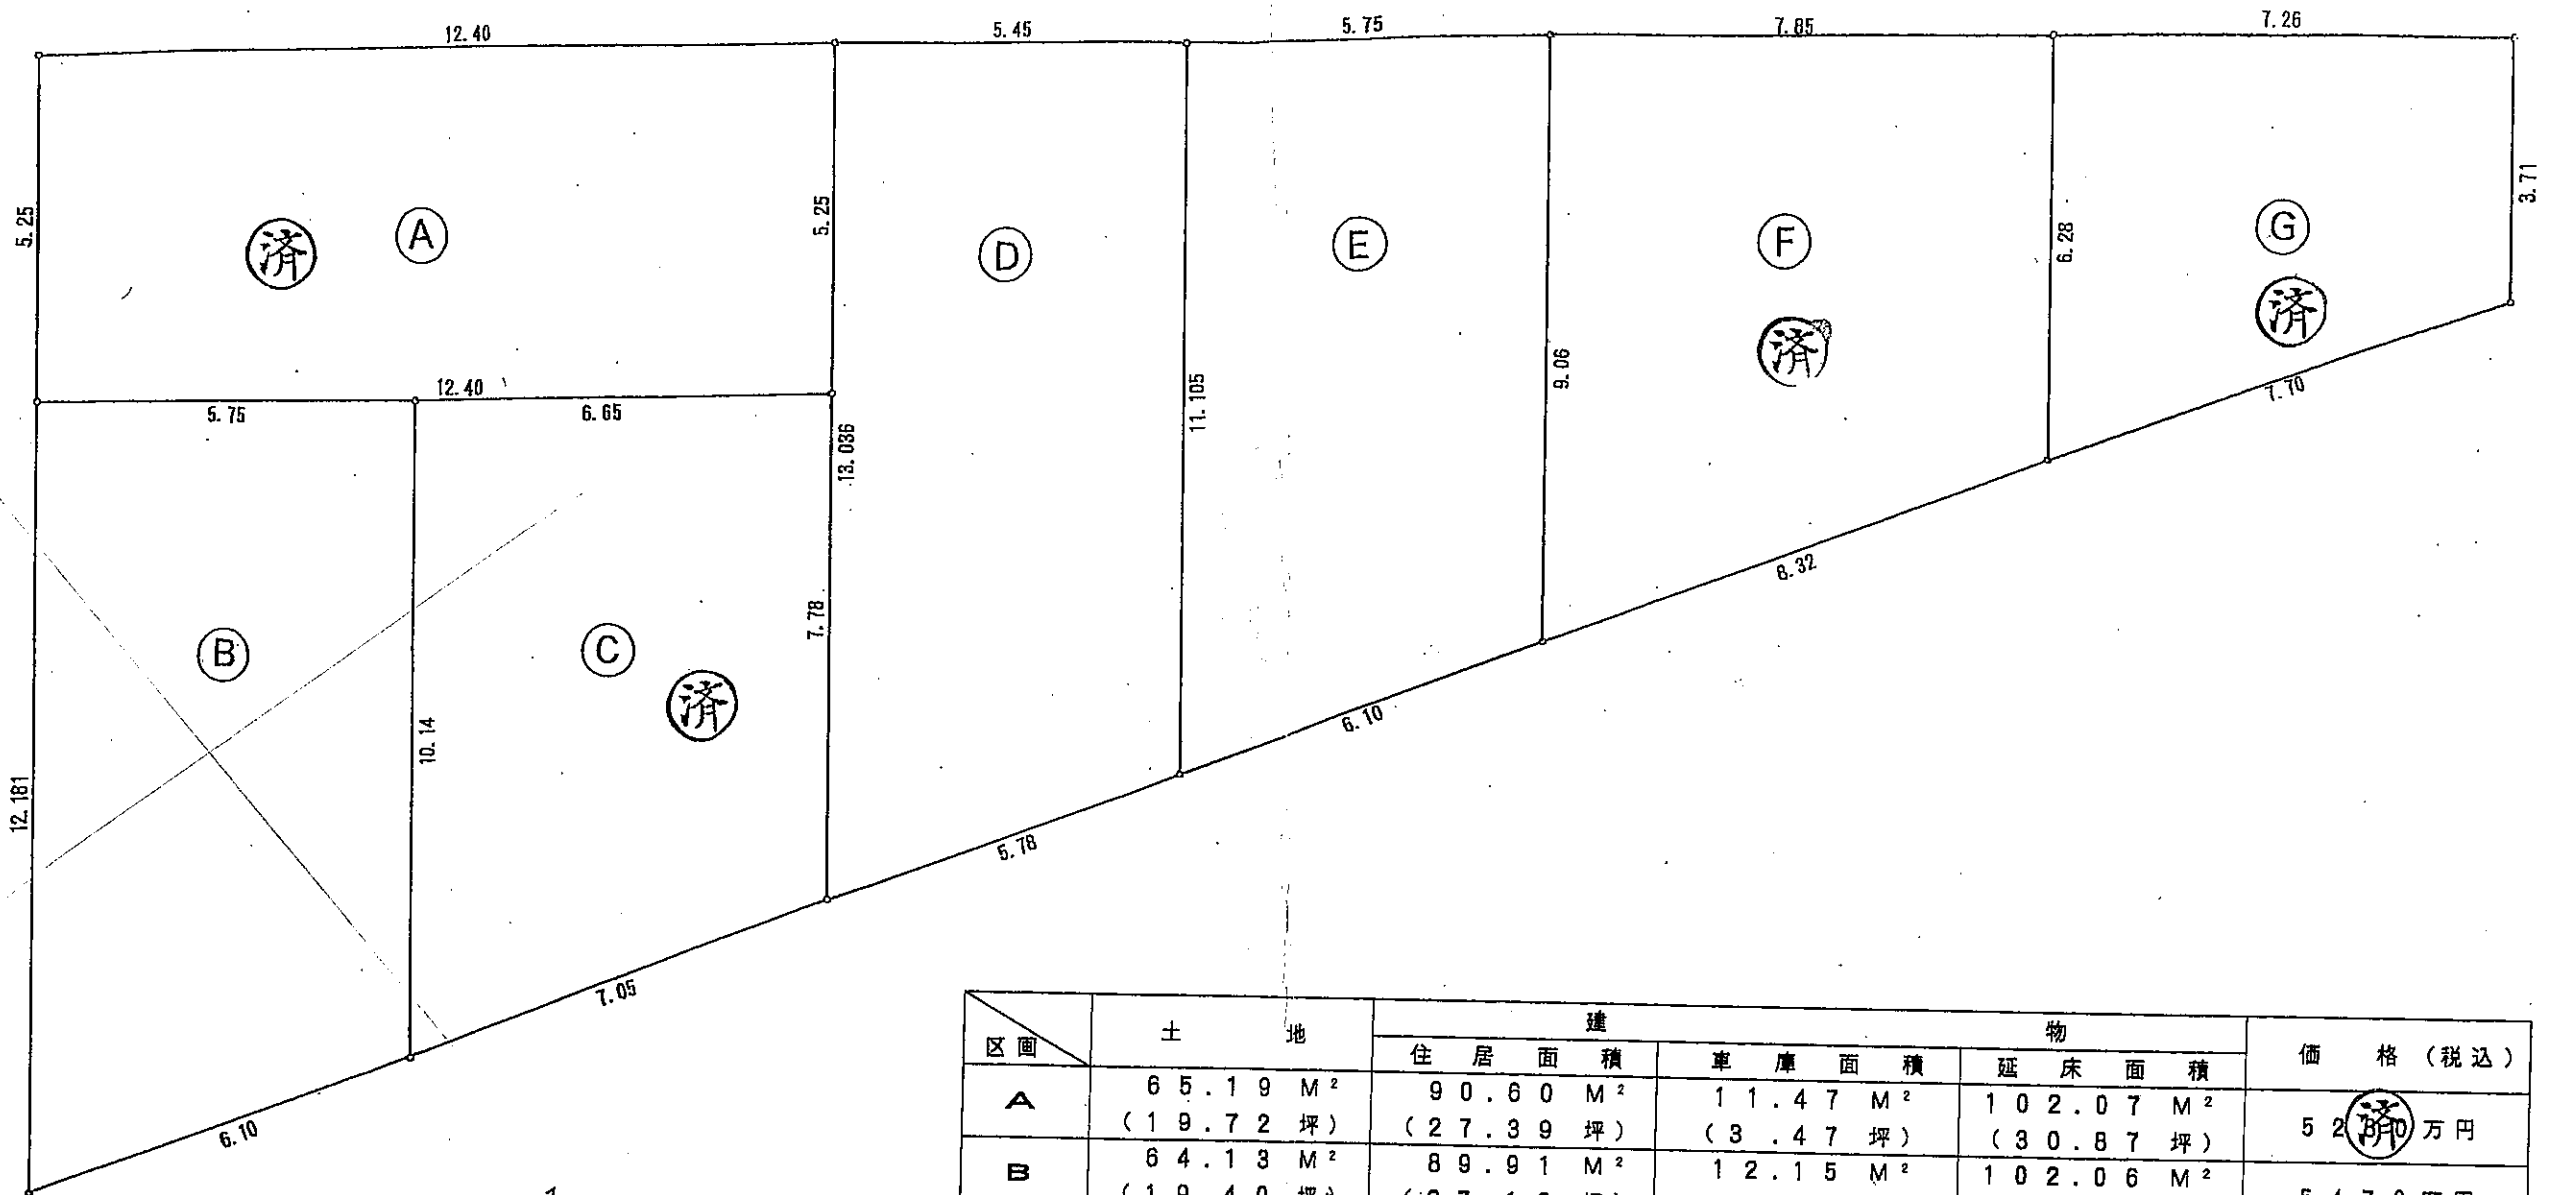

区画	土地	建物			価格(税込)
		住居面積	車庫面積	延床面積	
A	65.19 M ² (19.72 坪)	90.60 M ² (27.39 坪)	11.47 M ² (3.47 坪)	102.07 M ² (30.87 坪)	52 済 万円
B	64.13 M ² (19.40 坪)	89.91 M ² (27.19 坪)	12.15 M ² (3.67 坪)	102.06 M ² (30.87 坪)	5470 万円
C	59.54 M ² (18.01 坪)	87.88 M ² (26.58 坪)	10.93 M ² (3.30 坪)	98.81 M ² (29.89 坪)	50 済 万円
D	65.83 M ² (19.85 坪)	88.76 M ² (26.83 坪)	9.51 M ² (2.87 坪)	98.27 M ² (29.72 坪)	5170 万円
E	58.03 M ² (16.95 坪)	80.59 M ² (24.37 坪)	10.93 M ² (3.30 坪)	91.52 M ² (27.68 坪)	4980 万円
F	60.30 M ² (18.24 坪)	83.88 M ² (25.36 坪)	11.79 M ² (3.56 坪)	95.67 M ² (28.94 坪)	5 済 万円
G	36.35 M ² (11.00 坪)	56.64 M ² (17.12 坪)	—	56.64 M ² (17.12 坪)	3 済 万円

施設負担金 / 別途 315,000円(税込)





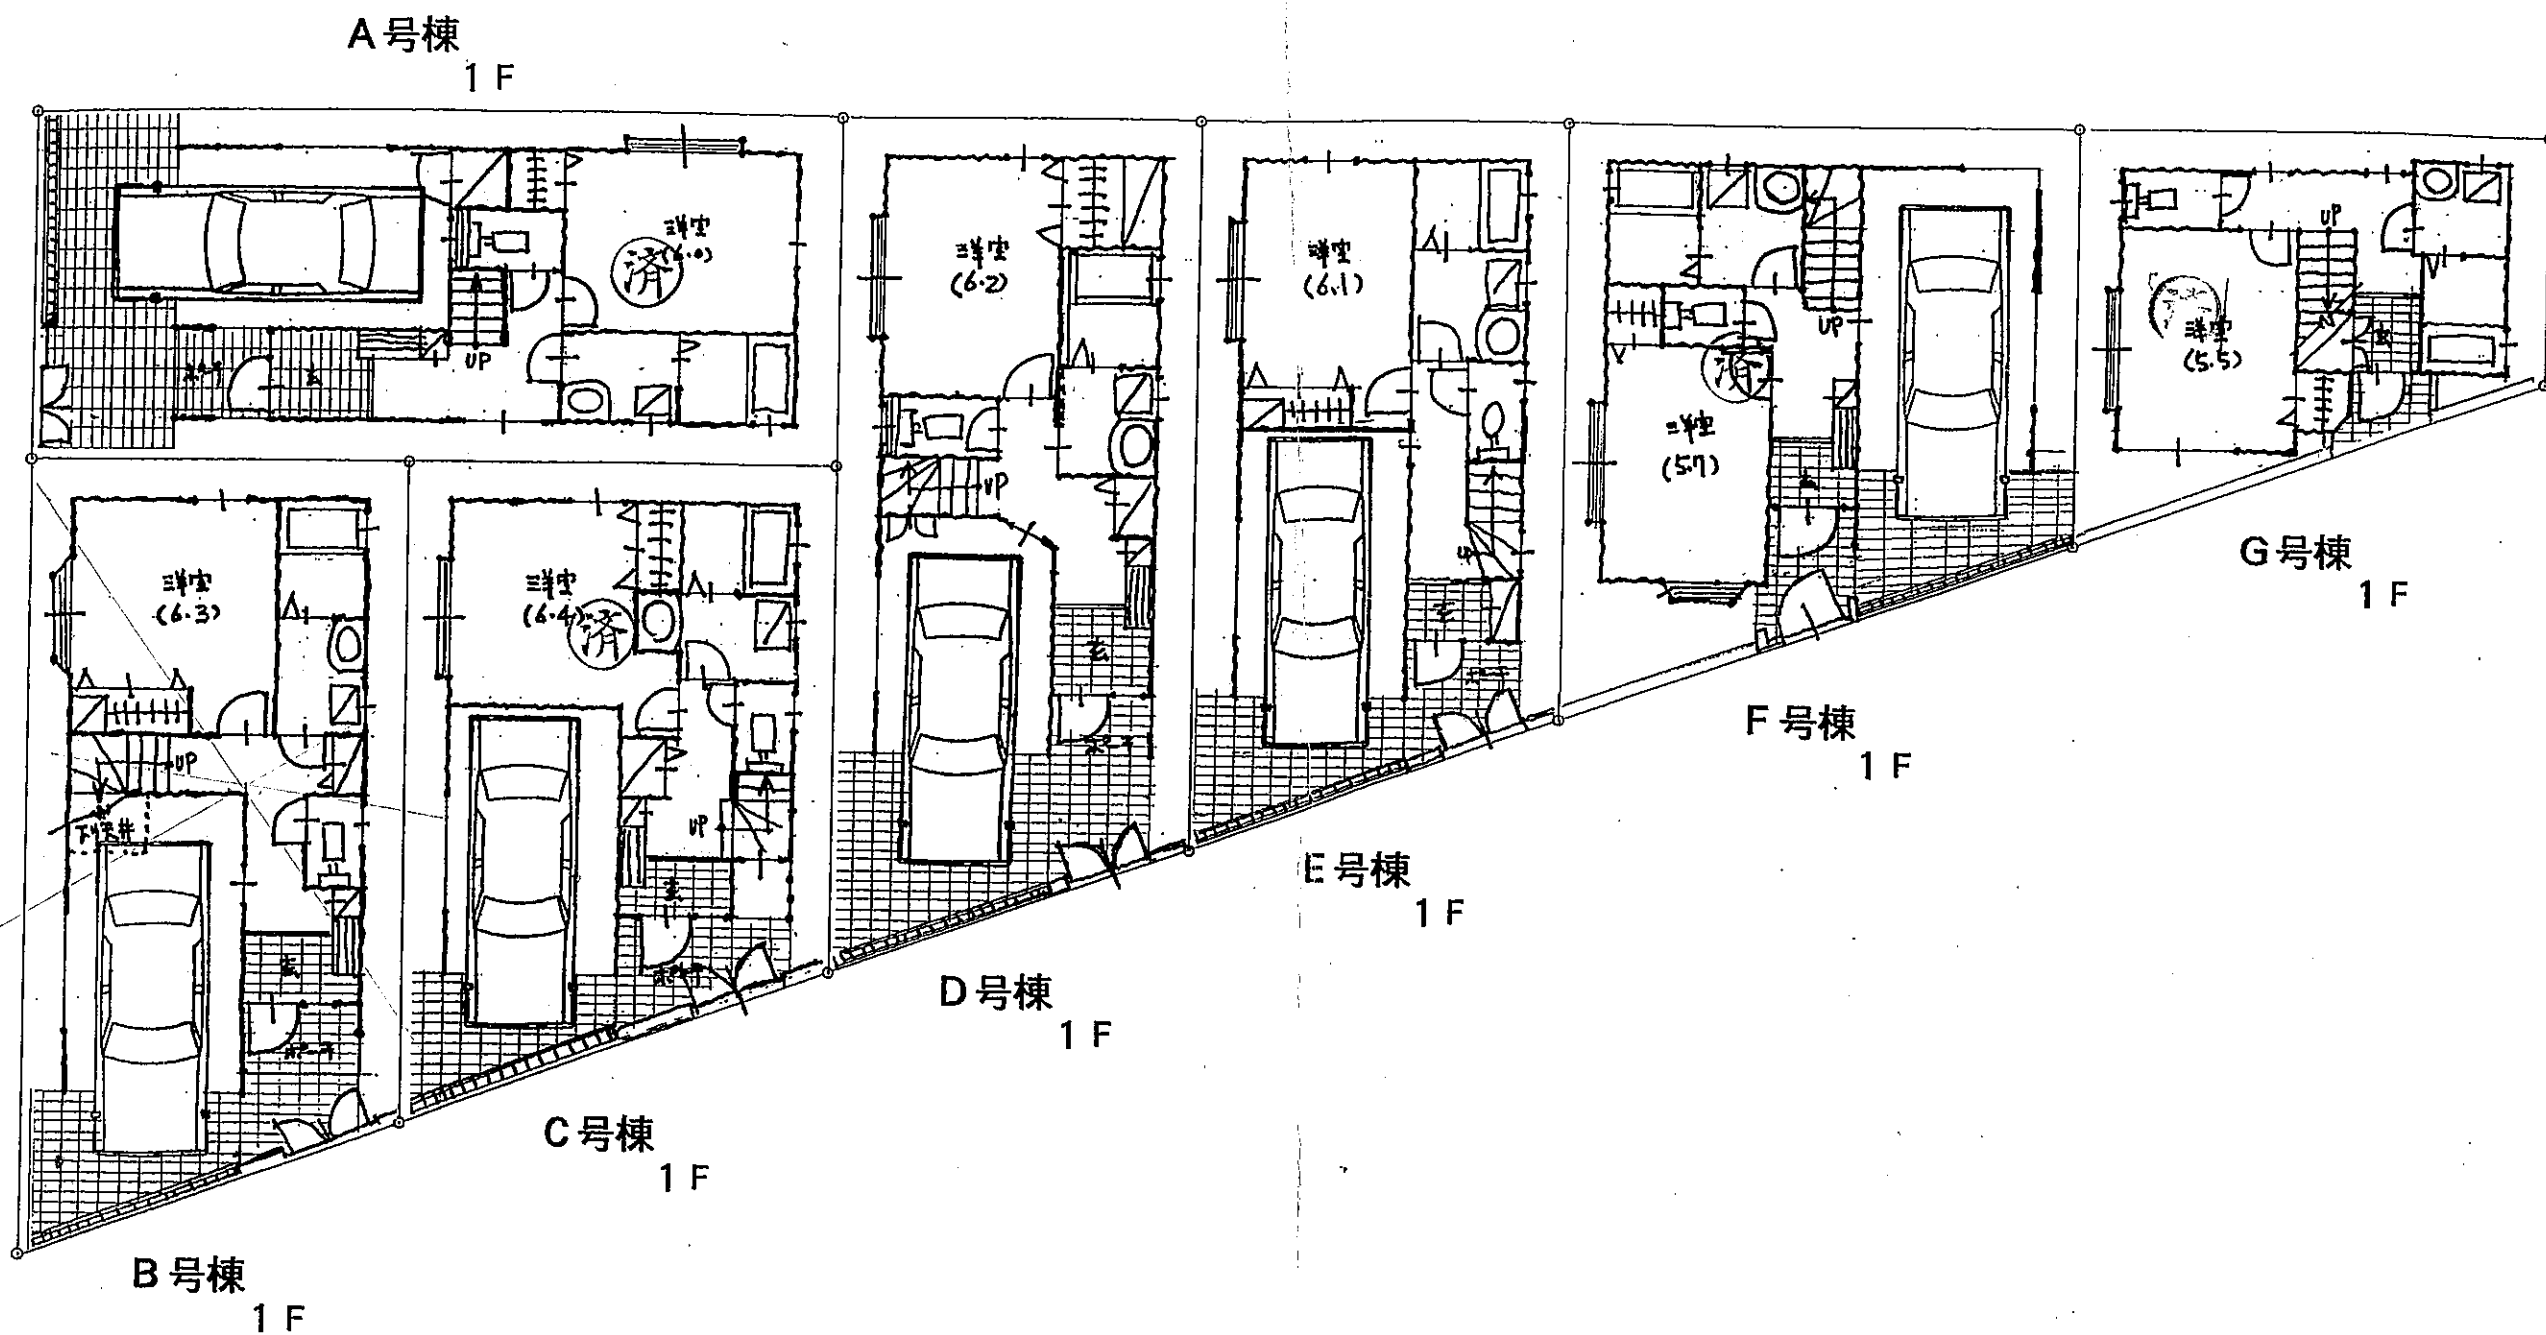


東京都知事(6)第40193号
 株式会社 丸十建業

練馬営業所

〒176 東京都練馬区早宮2-11-33 スカイスクレーパビル1F
 ☎03(3559)1511
 FAX.03(3559)1512

A号棟
2F

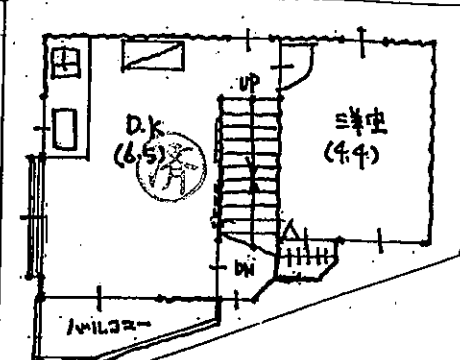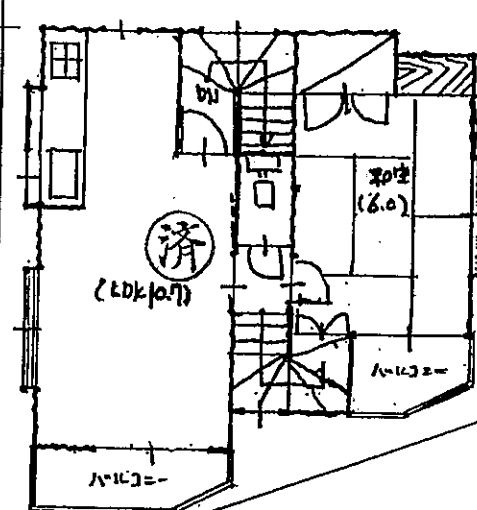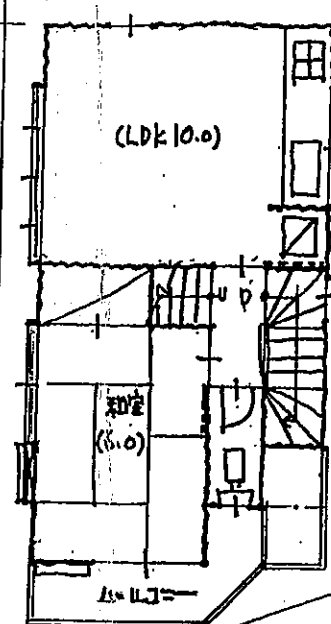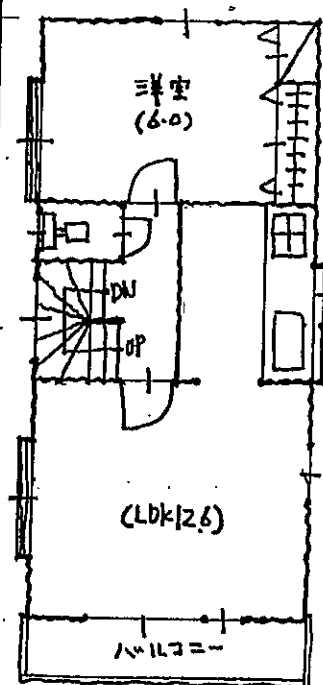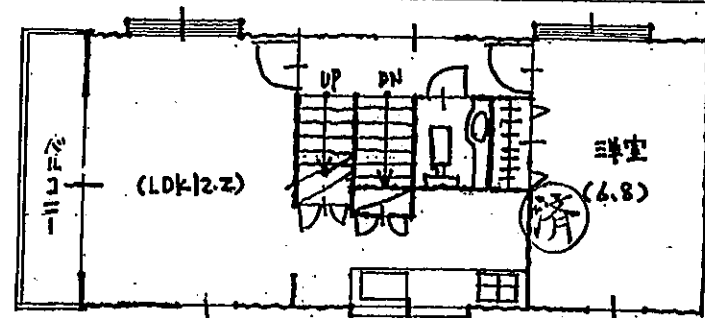

G号棟
2F



F号棟
2F

E号棟
2F

D号棟
2F

C号棟
2F

B号棟
2F

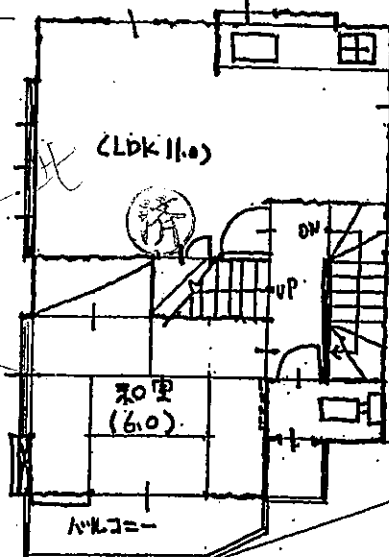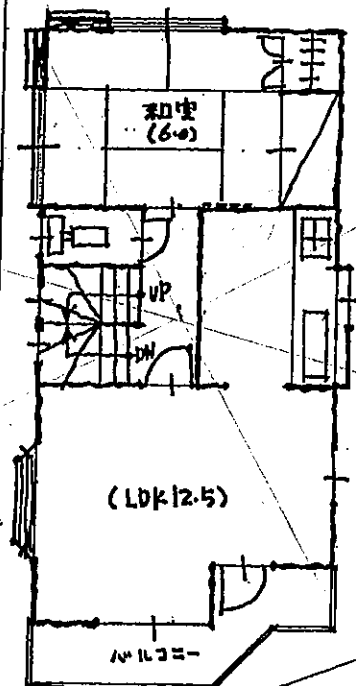






東京都知事(6)第40193号
株式会社 丸十建業

練馬営業所

〒176 東京都練馬区早宮2-17-31 スカイスクレーパビル1F

☎03(3559)1511
FAX.03(3559)1512

A号棟
3F

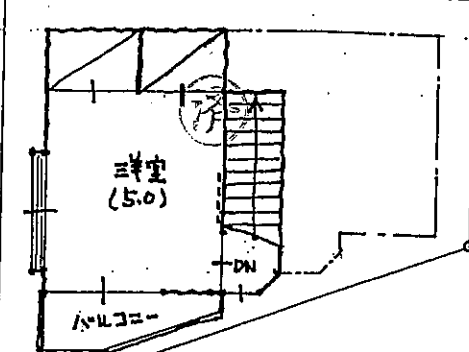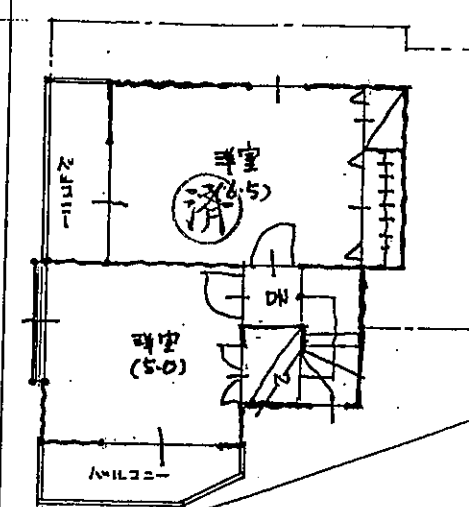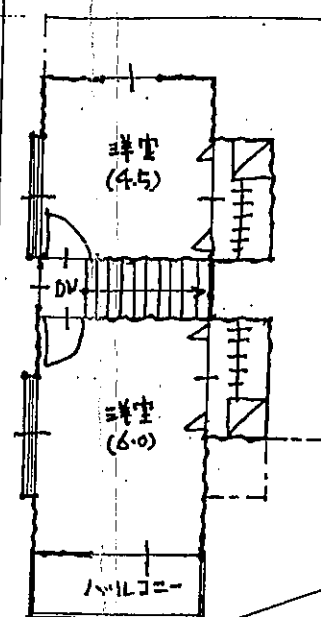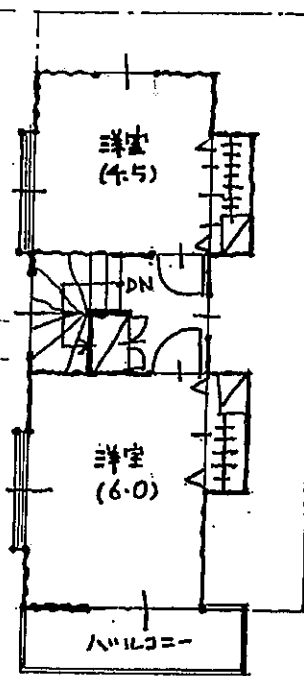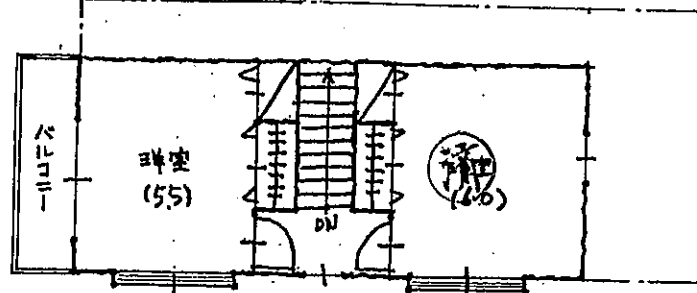

G号棟
3F



F号棟
3F

E号棟
3F

D号棟
3F

C号棟
3F

B号棟
3F

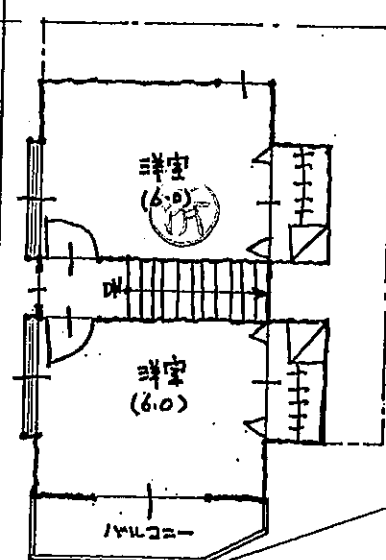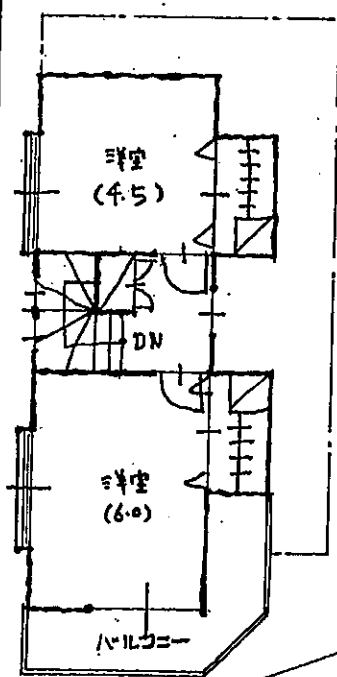

東京都知事(6)第40193号

株式会社 丸十建業

練馬営業所

〒176 東京都練馬区早宮2-17-33 スカイスクレーパビル1F

☎03(3559)1511

FAX.03(3559)1512