

土地所在図
地積測量図

地番	125-2 125-7
----	----------------

土地の所在 栃木市祝町字窪田

求積表 (世界測地系)

地番	① 125-2					
N0	Xn	Yn	Yn+1-Yn-1	Xn · (Yn+1-Yn-1)	備考	
KK8	42528.538	-9457.471	-20.984	-892418.841392	金属標	
PP104	42514.286	-9465.722	4.295	182598.858370	計算点	
PP103	42507.000	-9453.176	20.984	891966.888000	金属標	
P103	42521.268	-9444.738	-4.295	-182628.846060	金属標	
	合計			-481.941082		
	合計面積			240.9705410		
	地積			240.97	m ²	




地番	② 125-7					
N0	Xn	Yn	Yn+1-Yn-1	Xn · (Yn+1-Yn-1)	備考	
PP104	42514.286	-9465.722	-12.646	-537635.660756	計算点	
K2	42514.113	-9465.822	-1.028	-43704.508164		
P12	42512.570	-9466.750	11.628	494335.163960	金属標	
KK1	42505.278	-9454.194	13.574	576966.643572	金属標	
PP103	42507.000	-9453.176	-11.528	-490020.696000	金属標	
	合計			-58.057388		
	合計面積			29.0286940		
	地積			29.02	m ²	

総合計面積	269.9992350 m ²
-------	----------------------------

地番	面積
① 125-2	240.9705410 m ²
② 125-7	29.0286940 m ²

点名	X座標	Y座標	備考
M1	42501.912	-9447.506	マンホール端打刻点
N2	42511.020	-9467.673	コンクリート杭中心
2A391	42507.558	-9402.985	補助点
2A392	42369.343	-9397.021	補助点

測地系	世界測地系
座標系	IX系
測量年月日	平成31年3月22日
縮尺係数	0.999901
測量方法	トランシット測量

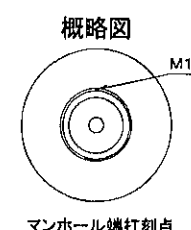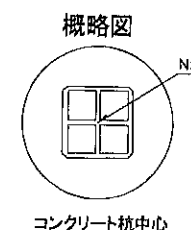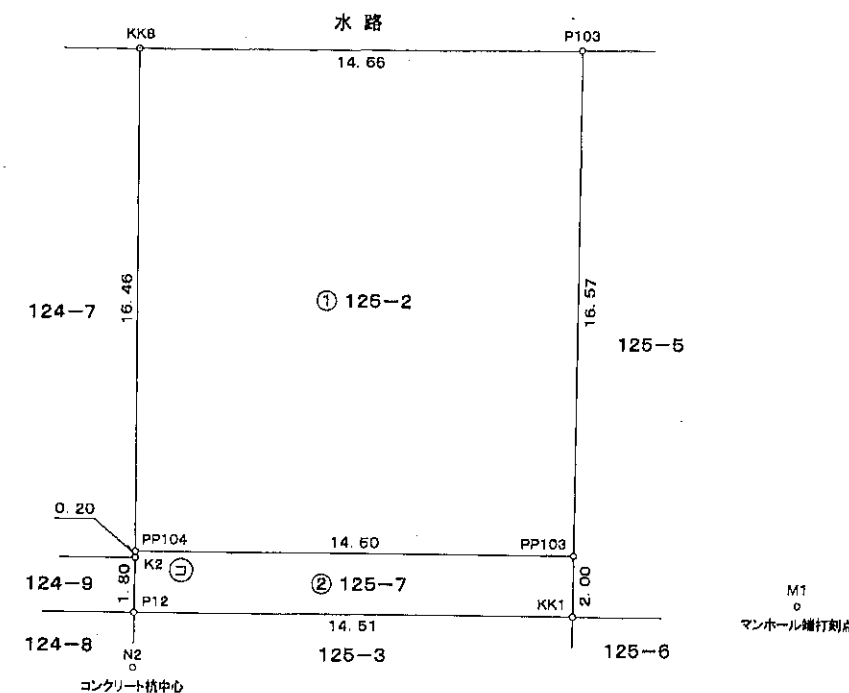

筆界点	境界標の種類
㊦	石杭
㊧	金属標
㊨	コンクリート杭
㊩	プラスチック杭
㊪	金属鉄
㊫	計算点

作成者 土地家屋調査士 栃木市大町22番22号 吉田幸治
(平成31年3月22日作成)

縮尺 1/250

申請人 平栗勝 吉澤英樹

縮尺 1/250