


ガス導管埋設詳細図

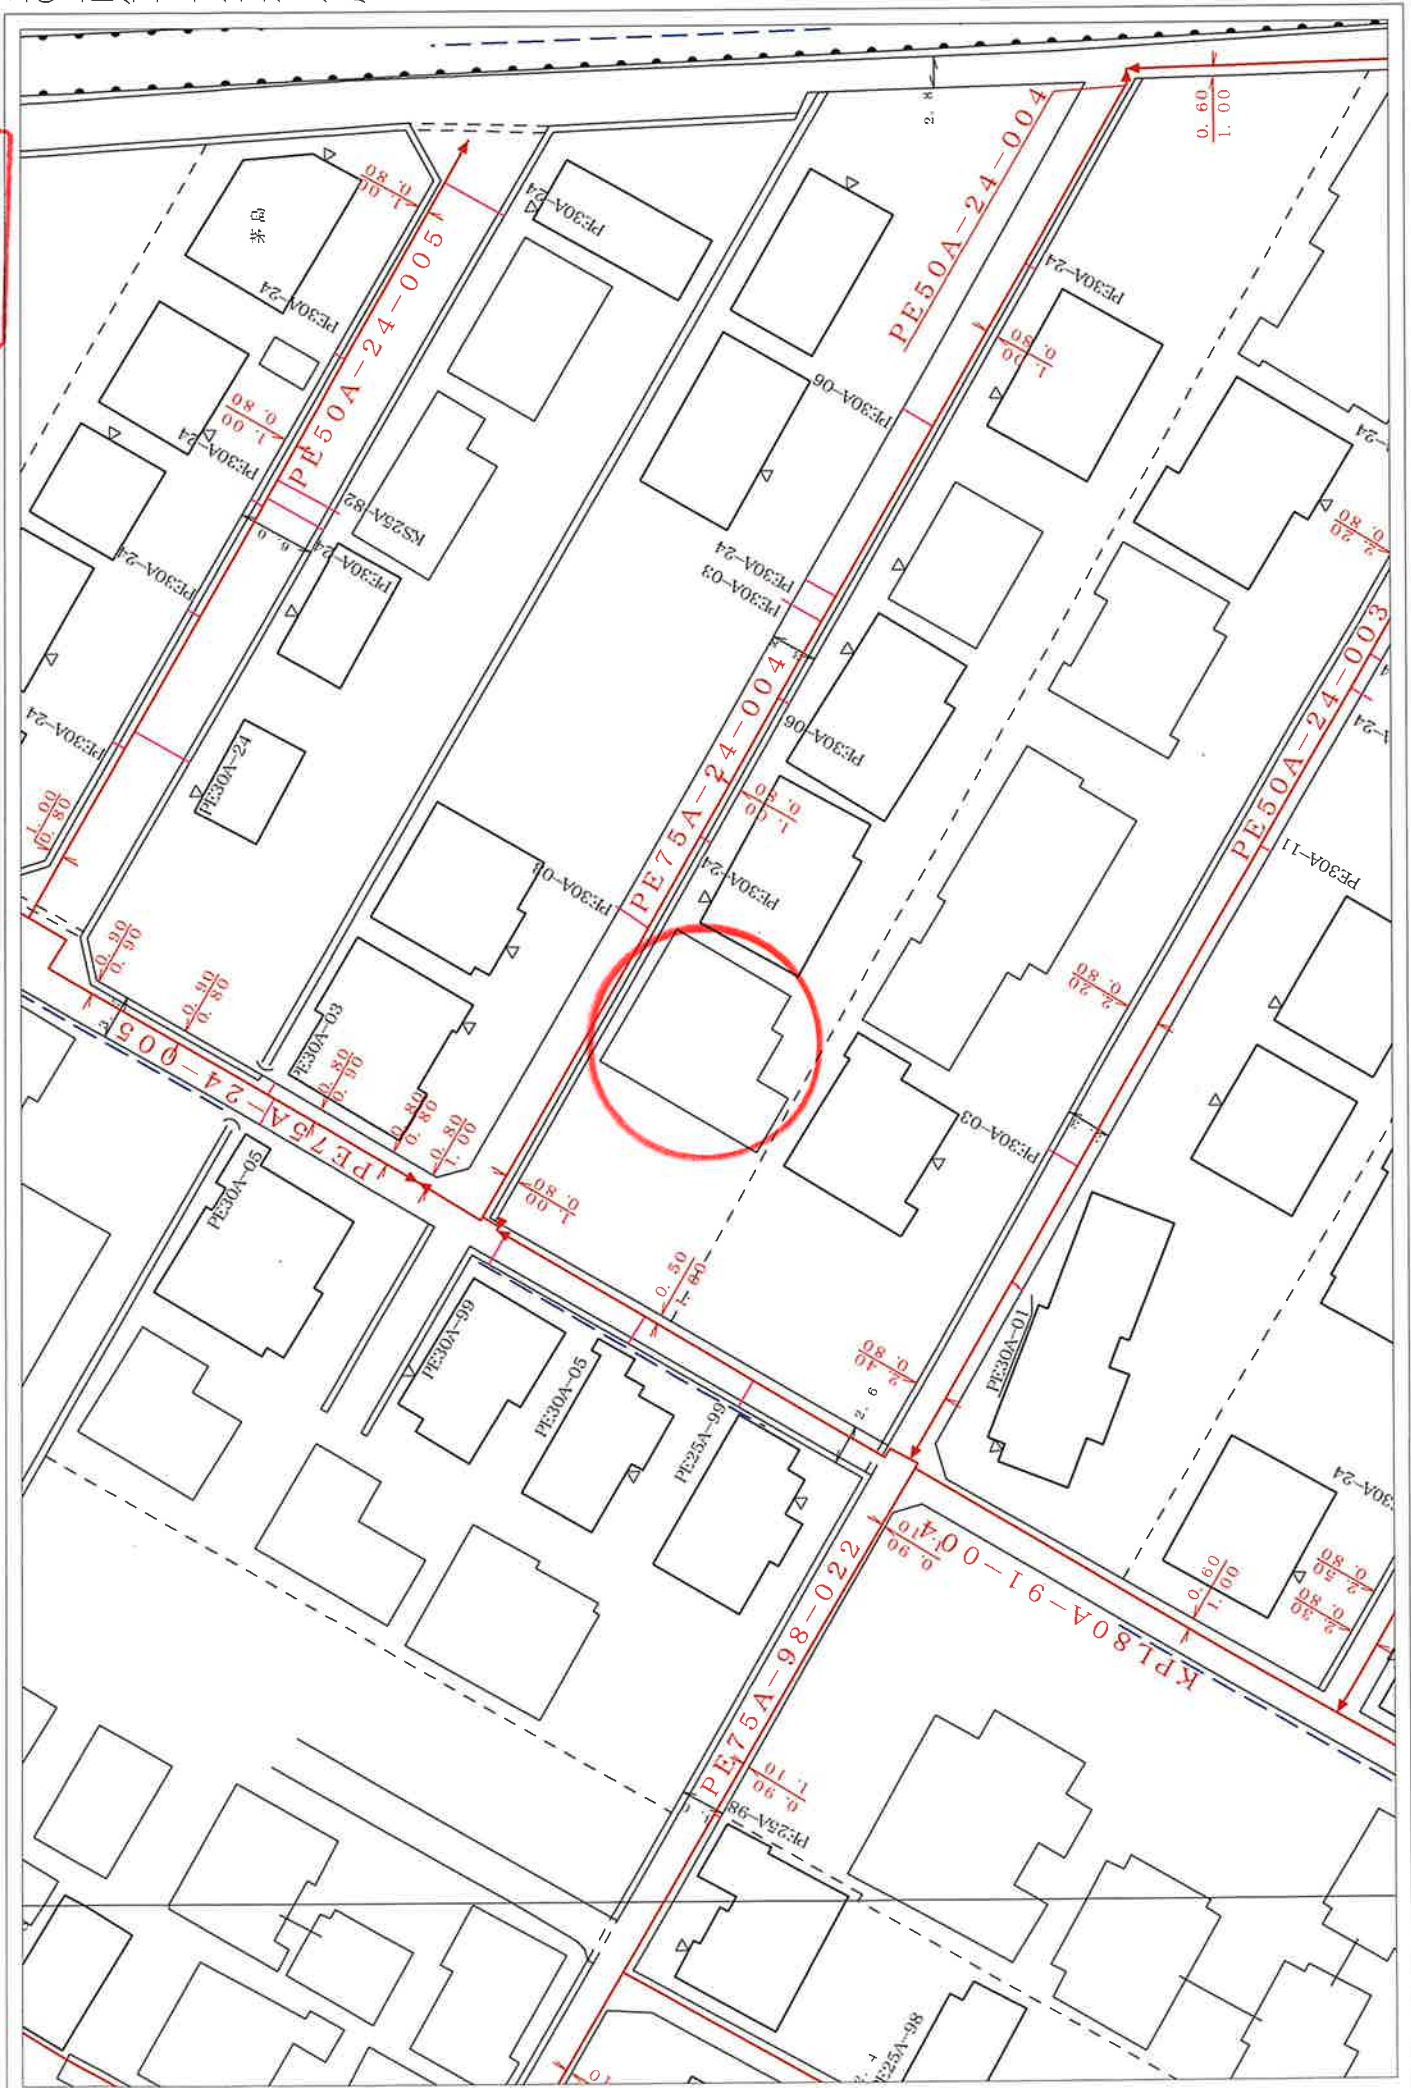

ガス導管埋設詳細図

