


簿錄登兌開

図の写し
公 縮尺600分の1


東京法務局 出張所保管公図

平成6年6月10日

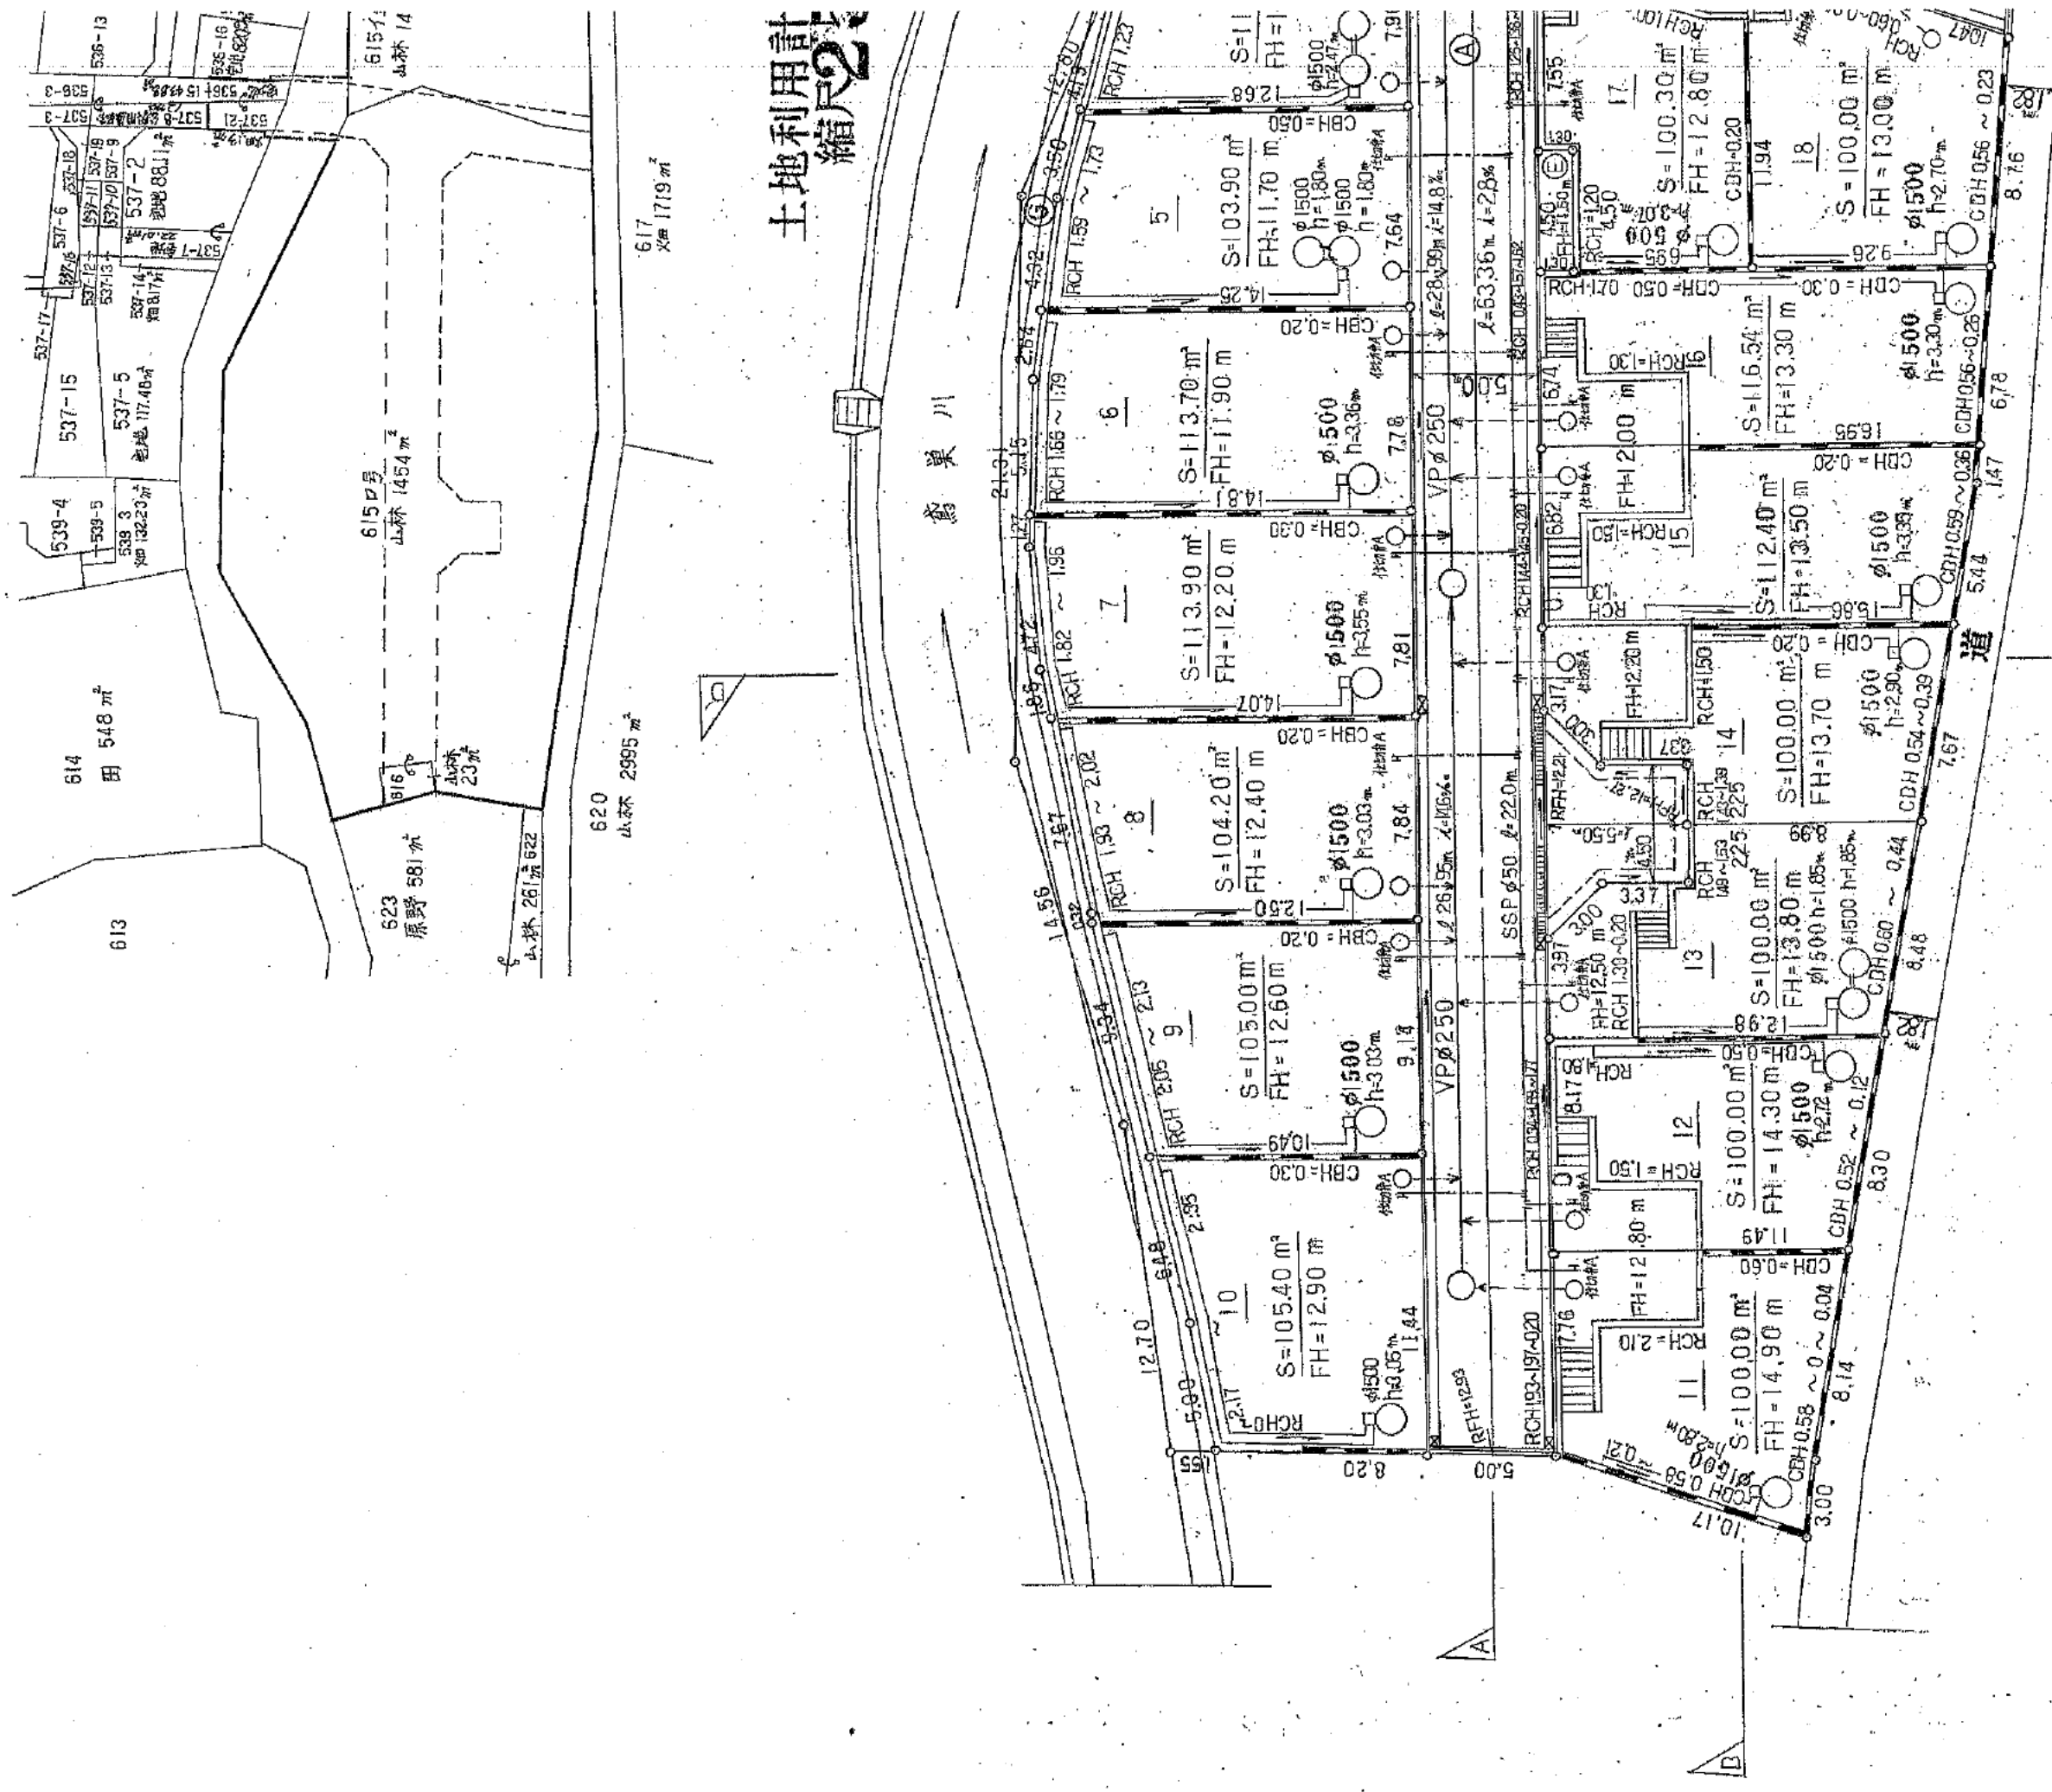

縮尺	土地利用 計画図	1 250
	公図写	1 600


開 発 登 録 簿 調 書				
開 発 許 可 番 号	平 成 年 6. 8. 26 日	6多西開開 開発行為許可第 63 号		
開 発 区 域 に 含 ま れ る 地 域 の 名 称	青梅市長沢5丁目615番1、同2 616番、537番21 536番15の全部 同番16の全部 537番22の全部	開 発 区 域 の 面 積	2524.85 M ²	
開 発 許 可 を 受 け た 者 の 住 所 及 び 氏 名	東京都西多摩郡瑞穂町大字箱根ヶ崎739-3 TEL(0425)56-1101 株式会社 西東京ホー-4 (株)天野幸江			
(工事施行者の住所) 及 び 氏 名	(青梅市新町 829-20 TEL(0428) 松本建設株式会社 (株)松本良史 31-9123) 6多西開開第63号 平成 6年 12月 26日			
予 定 建 築 物 の 用 途	専用住宅	検査済証発行年月日	平成 6年 12月 26日	工事完了公告年月日 平成 7年 1月 23日
法第41条第1項の規 定による制限の内容	敷地面積に対する 建築面積の割合	高	壁 面 の 位 置	
許可に基づく地位の 承 継	TEL			
変 更 事 項	規則法併願 6-17			
備 考				

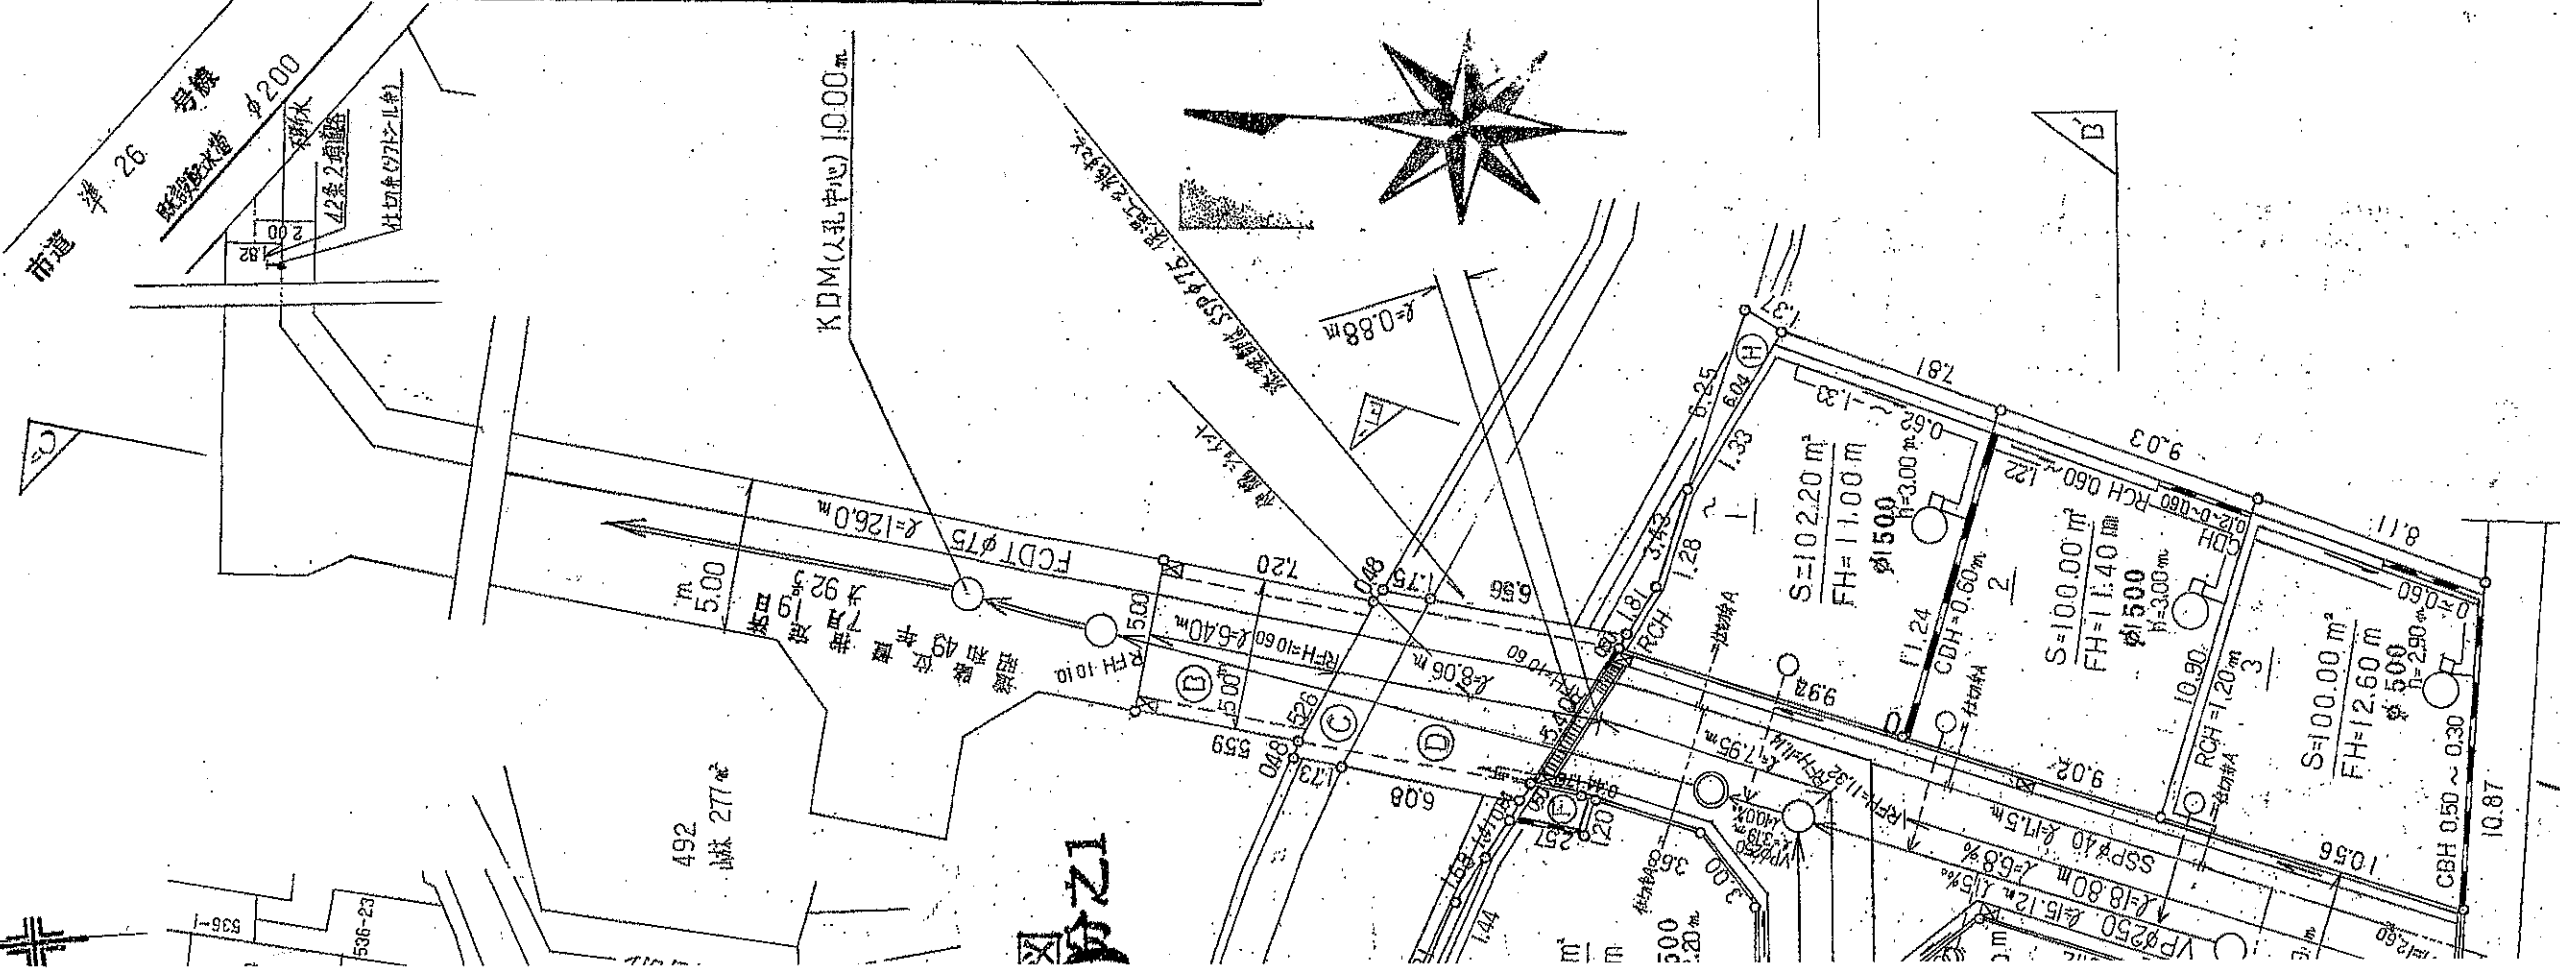

開 発 登 録 簿

種類	記号	根元 要		管理者	施設所属	備考
		巾	延長			
道 路	④	5.00m 4.50m	90.99m 5.50m	青 梅市	青 梅市	
道 路	⑤	5.00m	6.40m	青 梅市	青 梅市	
道 路	⑥	5.92m	1.74m	青 梅市	東京都	
道 路	⑦	5.92m	6.32m	青 梅市	国	
ゴミ置場	⑧	4.50m	1.30m	青 梅市	青 梅市	
下水道用地	⑨	—	—	青 梅市	青 梅市	
河川用地	⑩	—	—	東京都	東京都	
〃	⑪	—	—	東京都	東京都	
L U型溝	—	240用	159.32m	青 梅市	青 梅市	
L型用集水溝	—	600×450		青 梅市	青 梅市	
L型溝	—	250B	28.83m	青 梅市	青 梅市	
現築打側溝	—	240用	17.34m	青 梅市	青 梅市	
老朽内雨水吸込溝	○	φ1500		事業主	事業主	300用角材設置
1号人孔	○	φ900		青 梅市	青 梅市	
下水道管	→	φ250	75.51m	青 梅市	青 梅市	
2号污水井	○→	φ500		青 梅市	青 梅市	導水管100mm径
給水管	—	SSPφ50	22.0m	事業主	事業主	
給水管	—	SSPφ40	17.5m	事業主	事業主	
給水管	—	SSPφ20		事業主	事業主	
橋梁	—	5.92m	8.06m	青 梅市	青 梅市	
鋪設止水工	—	120×150	10.13m	青 梅市	青 梅市	
給水管	—	FCD1075 炭素鋼鋼管	26.0m	事業主	事業主	一部区域外
3号人孔	○	φ1500		青 梅市	青 梅市	
圧送管	→	φ100	17.50m	青 梅市	青 梅市	一部区域外
街路灯	0	FL20W		青 梅市	青 梅市	電柱共架式
雨水導水管	—	VPφ250	1.38m	青 梅市	青 梅市	
ポンプ	—			青 梅市	青 梅市	
制御盤	—			青 梅市	青 梅市	施設式給石
空気弁	—	13mm		事業主	事業主	施設式給石
ガスボック	—	可燃物用		青 梅市	青 梅市	
ガスボック	—	不燃物用		青 梅市	青 梅市	
U型溝	—	150用	173.6m	事業主	事業主	
下水道取付管	—→	φ150VP		青 梅市	青 梅市	

D-D断面

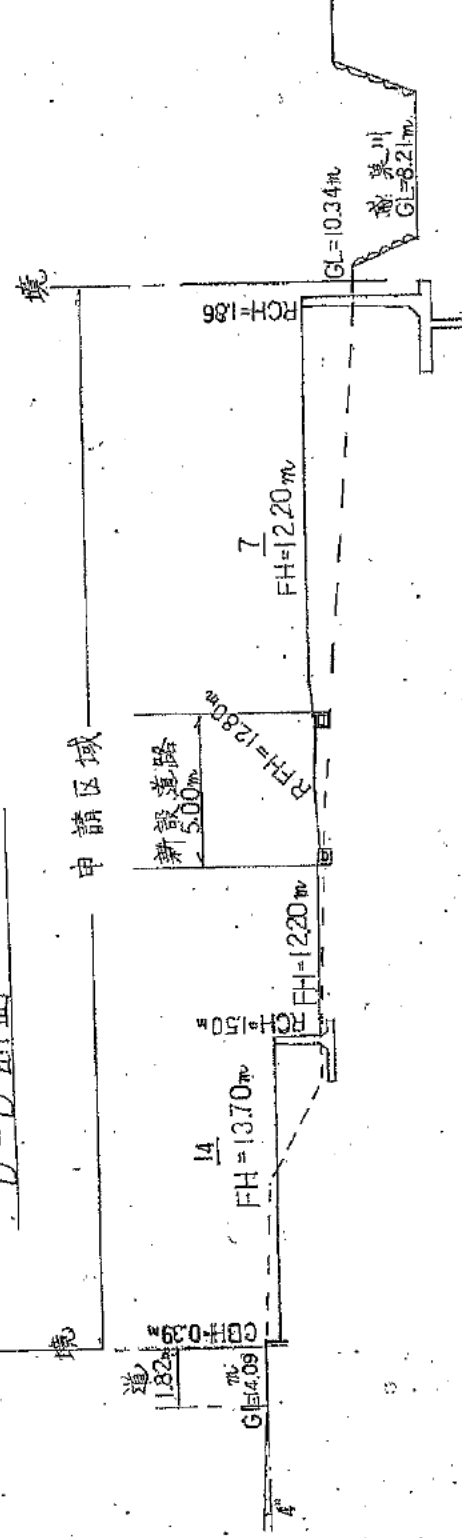

A-A'断面

DL=500m B

RFH=12.93m

DL=500m A

GL=15.38m


FH=14.90m

DL=500m B


縮尺	土地利用計画図
	縮尺
尺	縮尺
	縮尺

開 発 登 録 簿 調 書			
開 発 許 可 番 号	平成 年 月 日	6多西開開 開発行為許可第 63 号	
開 発 区 域 に 含 ま れ る	青橋市長洲5丁目615番1、同番2	開 発 区 域 の	2524.85 M ²
地 域 の 名 称	616番.537番2、536番15の部 同番15の部 537番2の部	面 積	
開 発 許 可 を 受 け た 者 の 住 所 及 び 氏 名	東京都西多摩郡瑞穂町大字箱根ヶ崎739-3 TEL(0425)36-1101 株式会社 西多摩ホーム (武)天野 幸江		
(工事施行者の住所) 及 び 氏 名	(青橋市新町829-20 TEL(0428) 31-9123) 松本建設株式会社 (武)松本 良哲 31-9123		
予 定 建 築 物 の 用 途	専用住宅	検 査 済 証 発 行 年 月 日	平成 年 月 日
法第41条第1項の規 定による制限の内容	敷地面積に対する 建築面積の割合	高 さ	壁 面 の 位 置
許可に基づく地位の 承 継	TEL		
変 更 事 項	規則法併願 6-17		
備 考			


断面図
縮尺250分の1

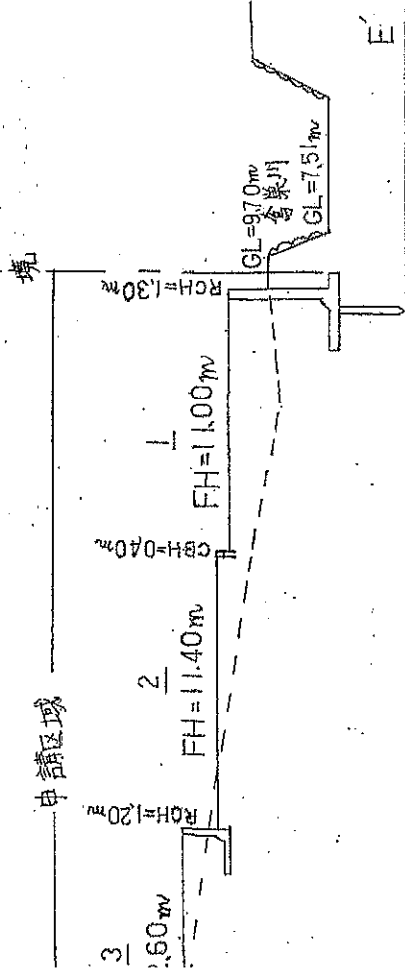

申請区域
新設道路 中5.00m L=63.36m L=2.8%

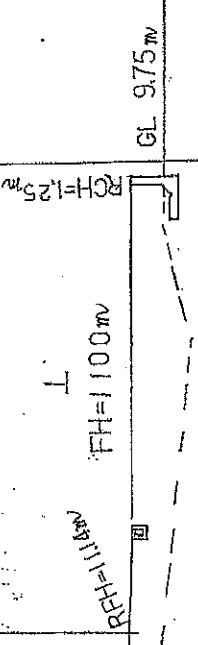

申請区域

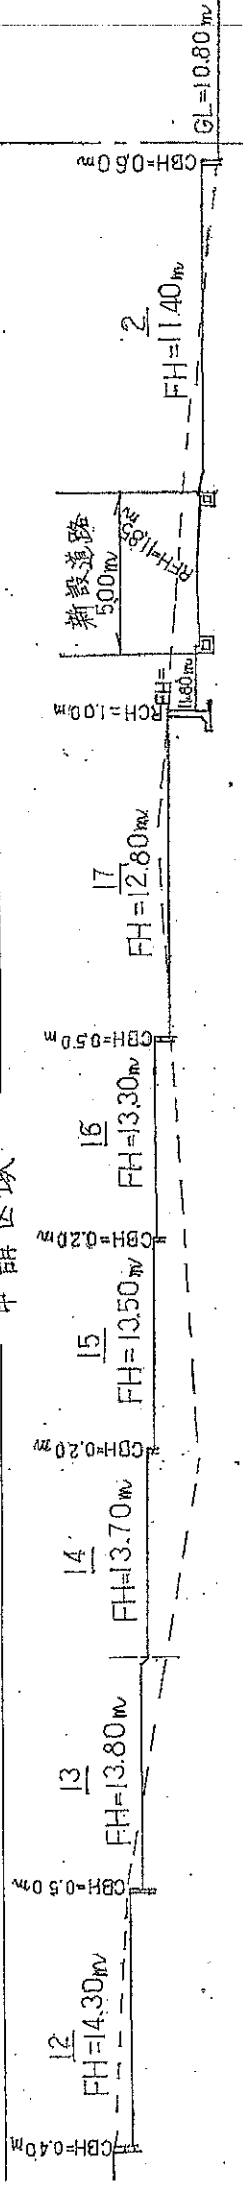

申請区域
新設道路

