
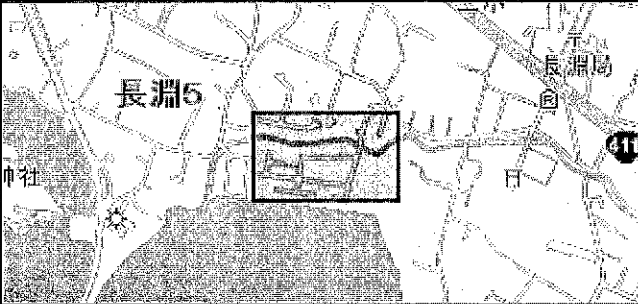


下水道情報

中心地 | 青梅市長淵5丁目 付近

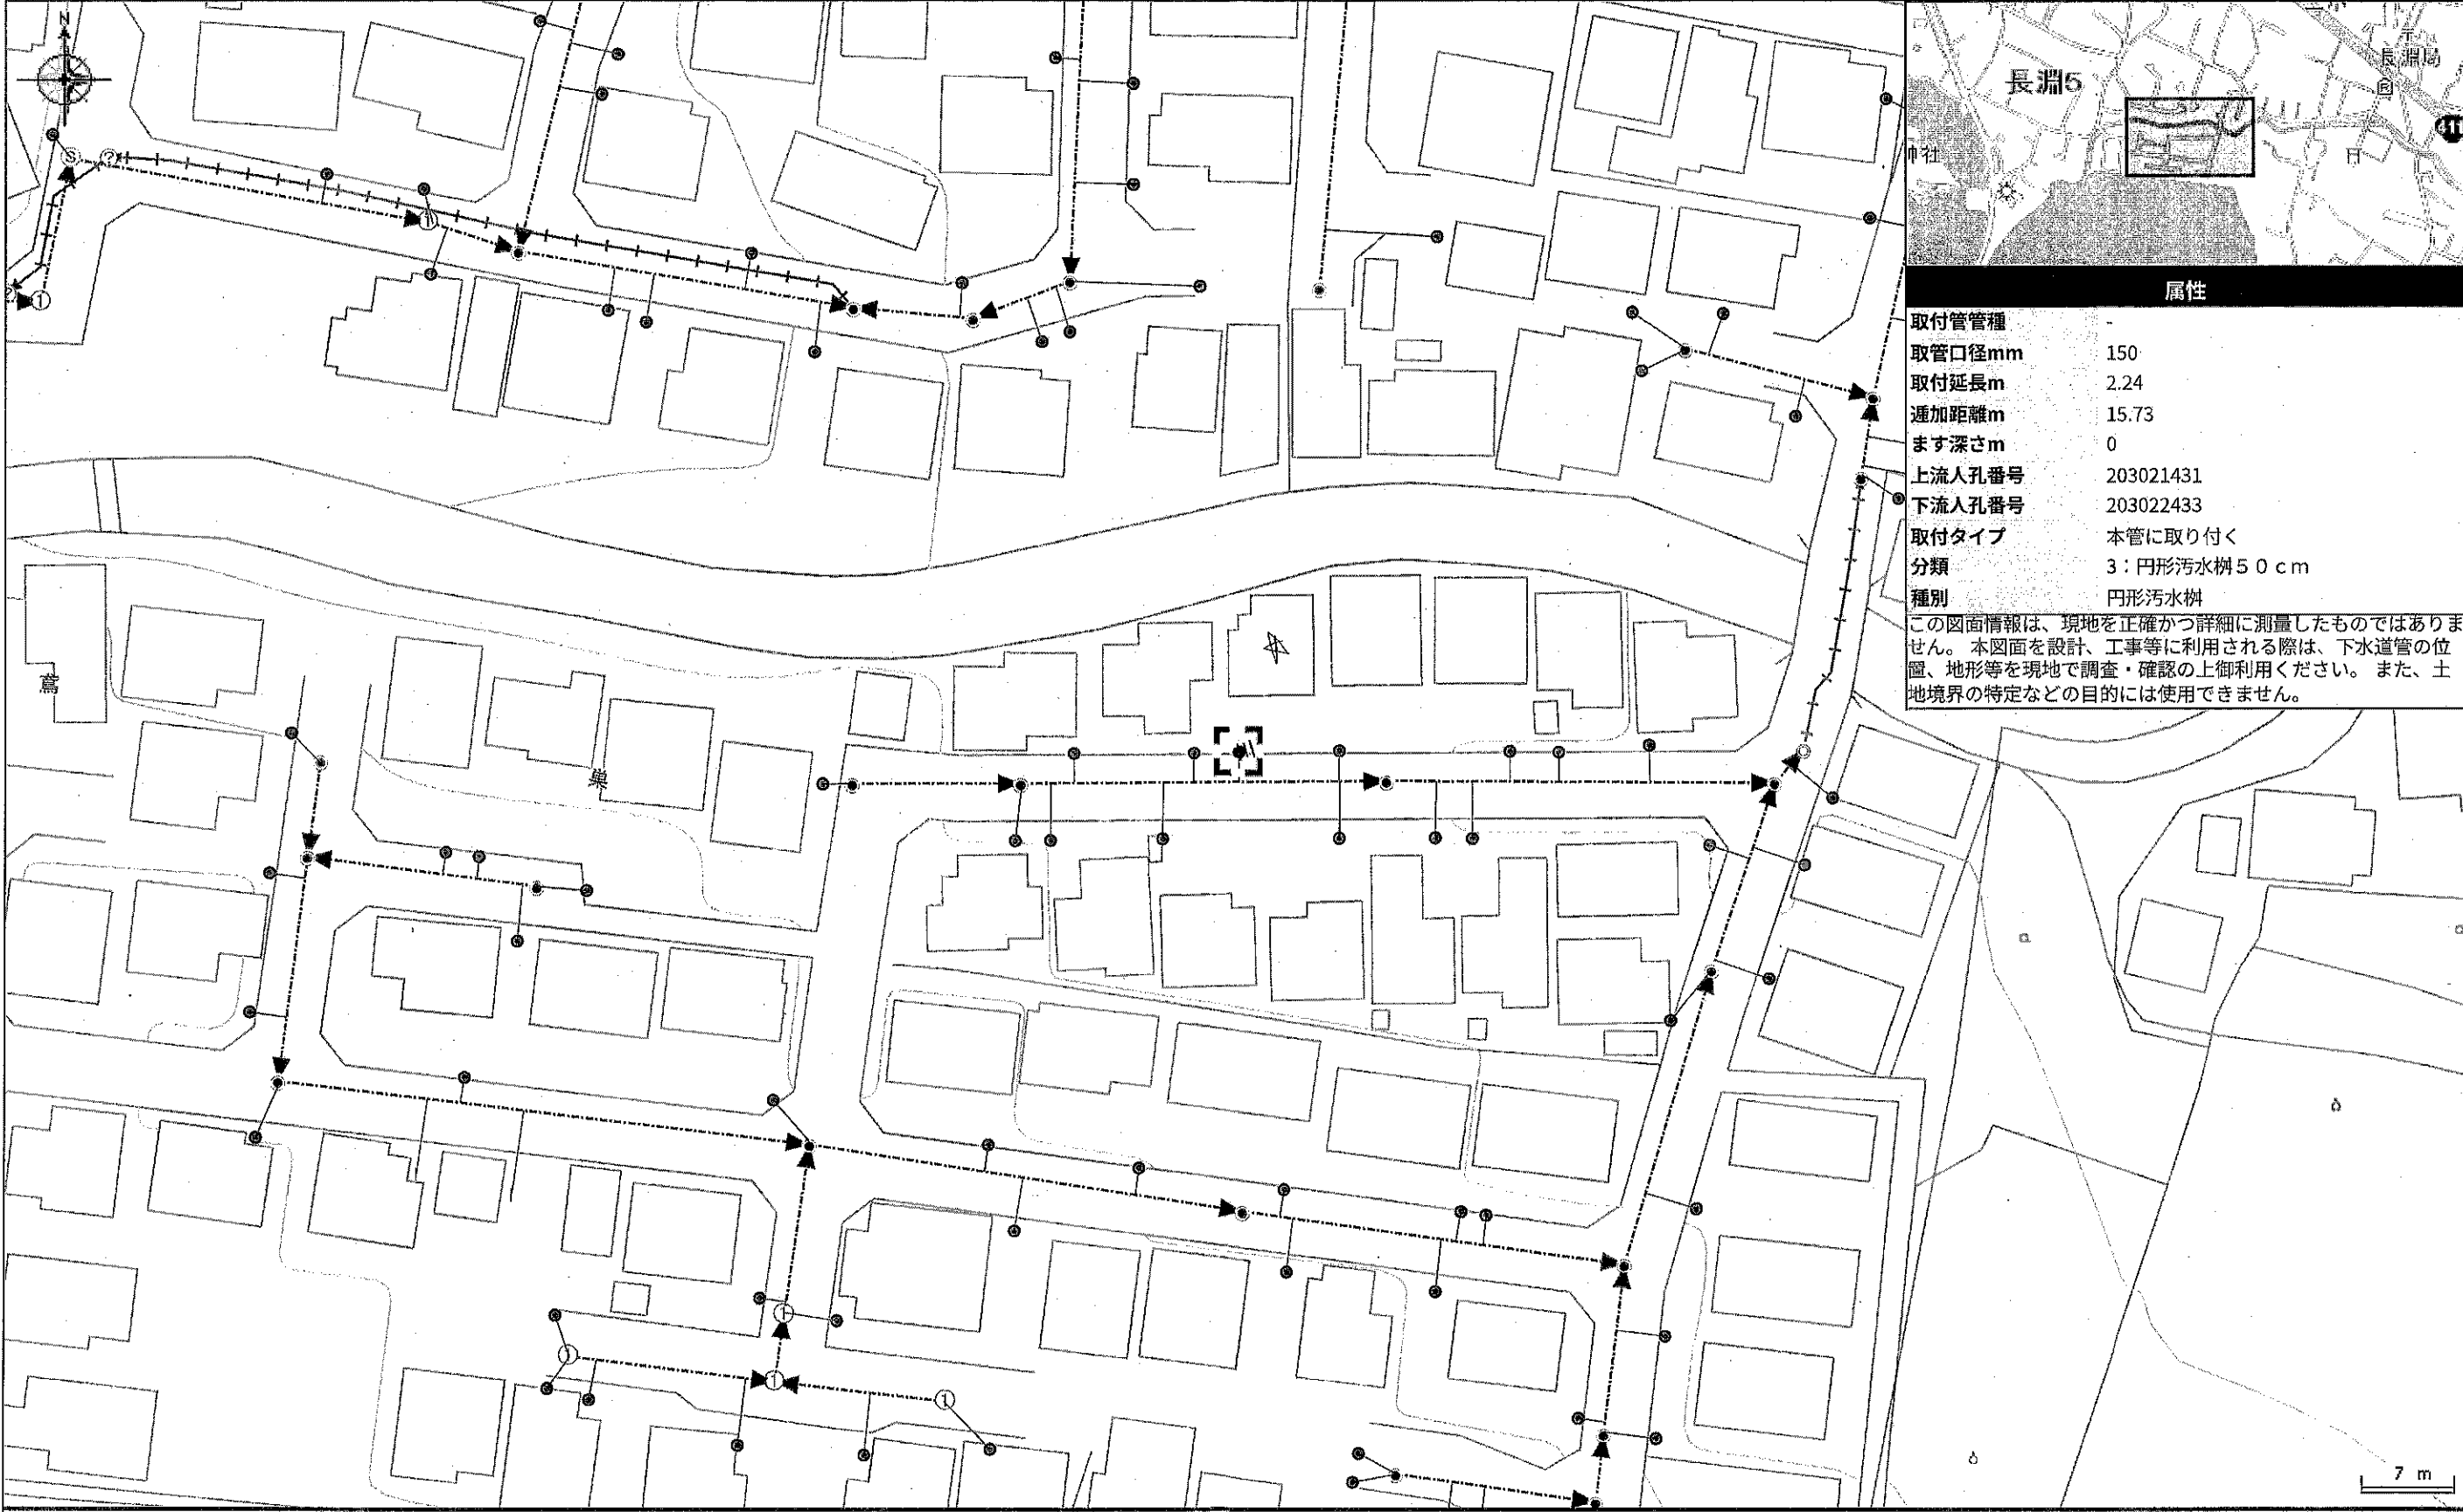



属性	
取付管管種	-
取管口径mm	150
取付延長m	2.24
追加距離m	15.73
ます深さm	0
上流人孔番号	203021431
下流人孔番号	203022433
取付タイプ	本管に取り付く
分類	3：円形汚水樹50cm
種別	円形汚水樹

この図面情報は、現地を正確かつ詳細に測量したものではありません。本図面を設計、工事等に利用される際は、下水道管の位置、地形等を現地で調査・確認の上御利用ください。また、土地境界の特定などの目的には使用できません。

印刷日時:2026/07/15 16:20:22

下水道情報

中心地 | 青梅市長淵5丁目 付近

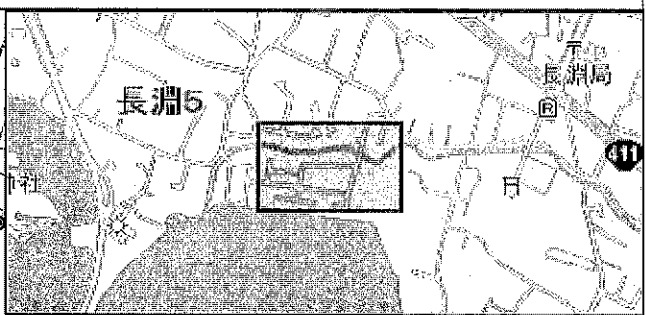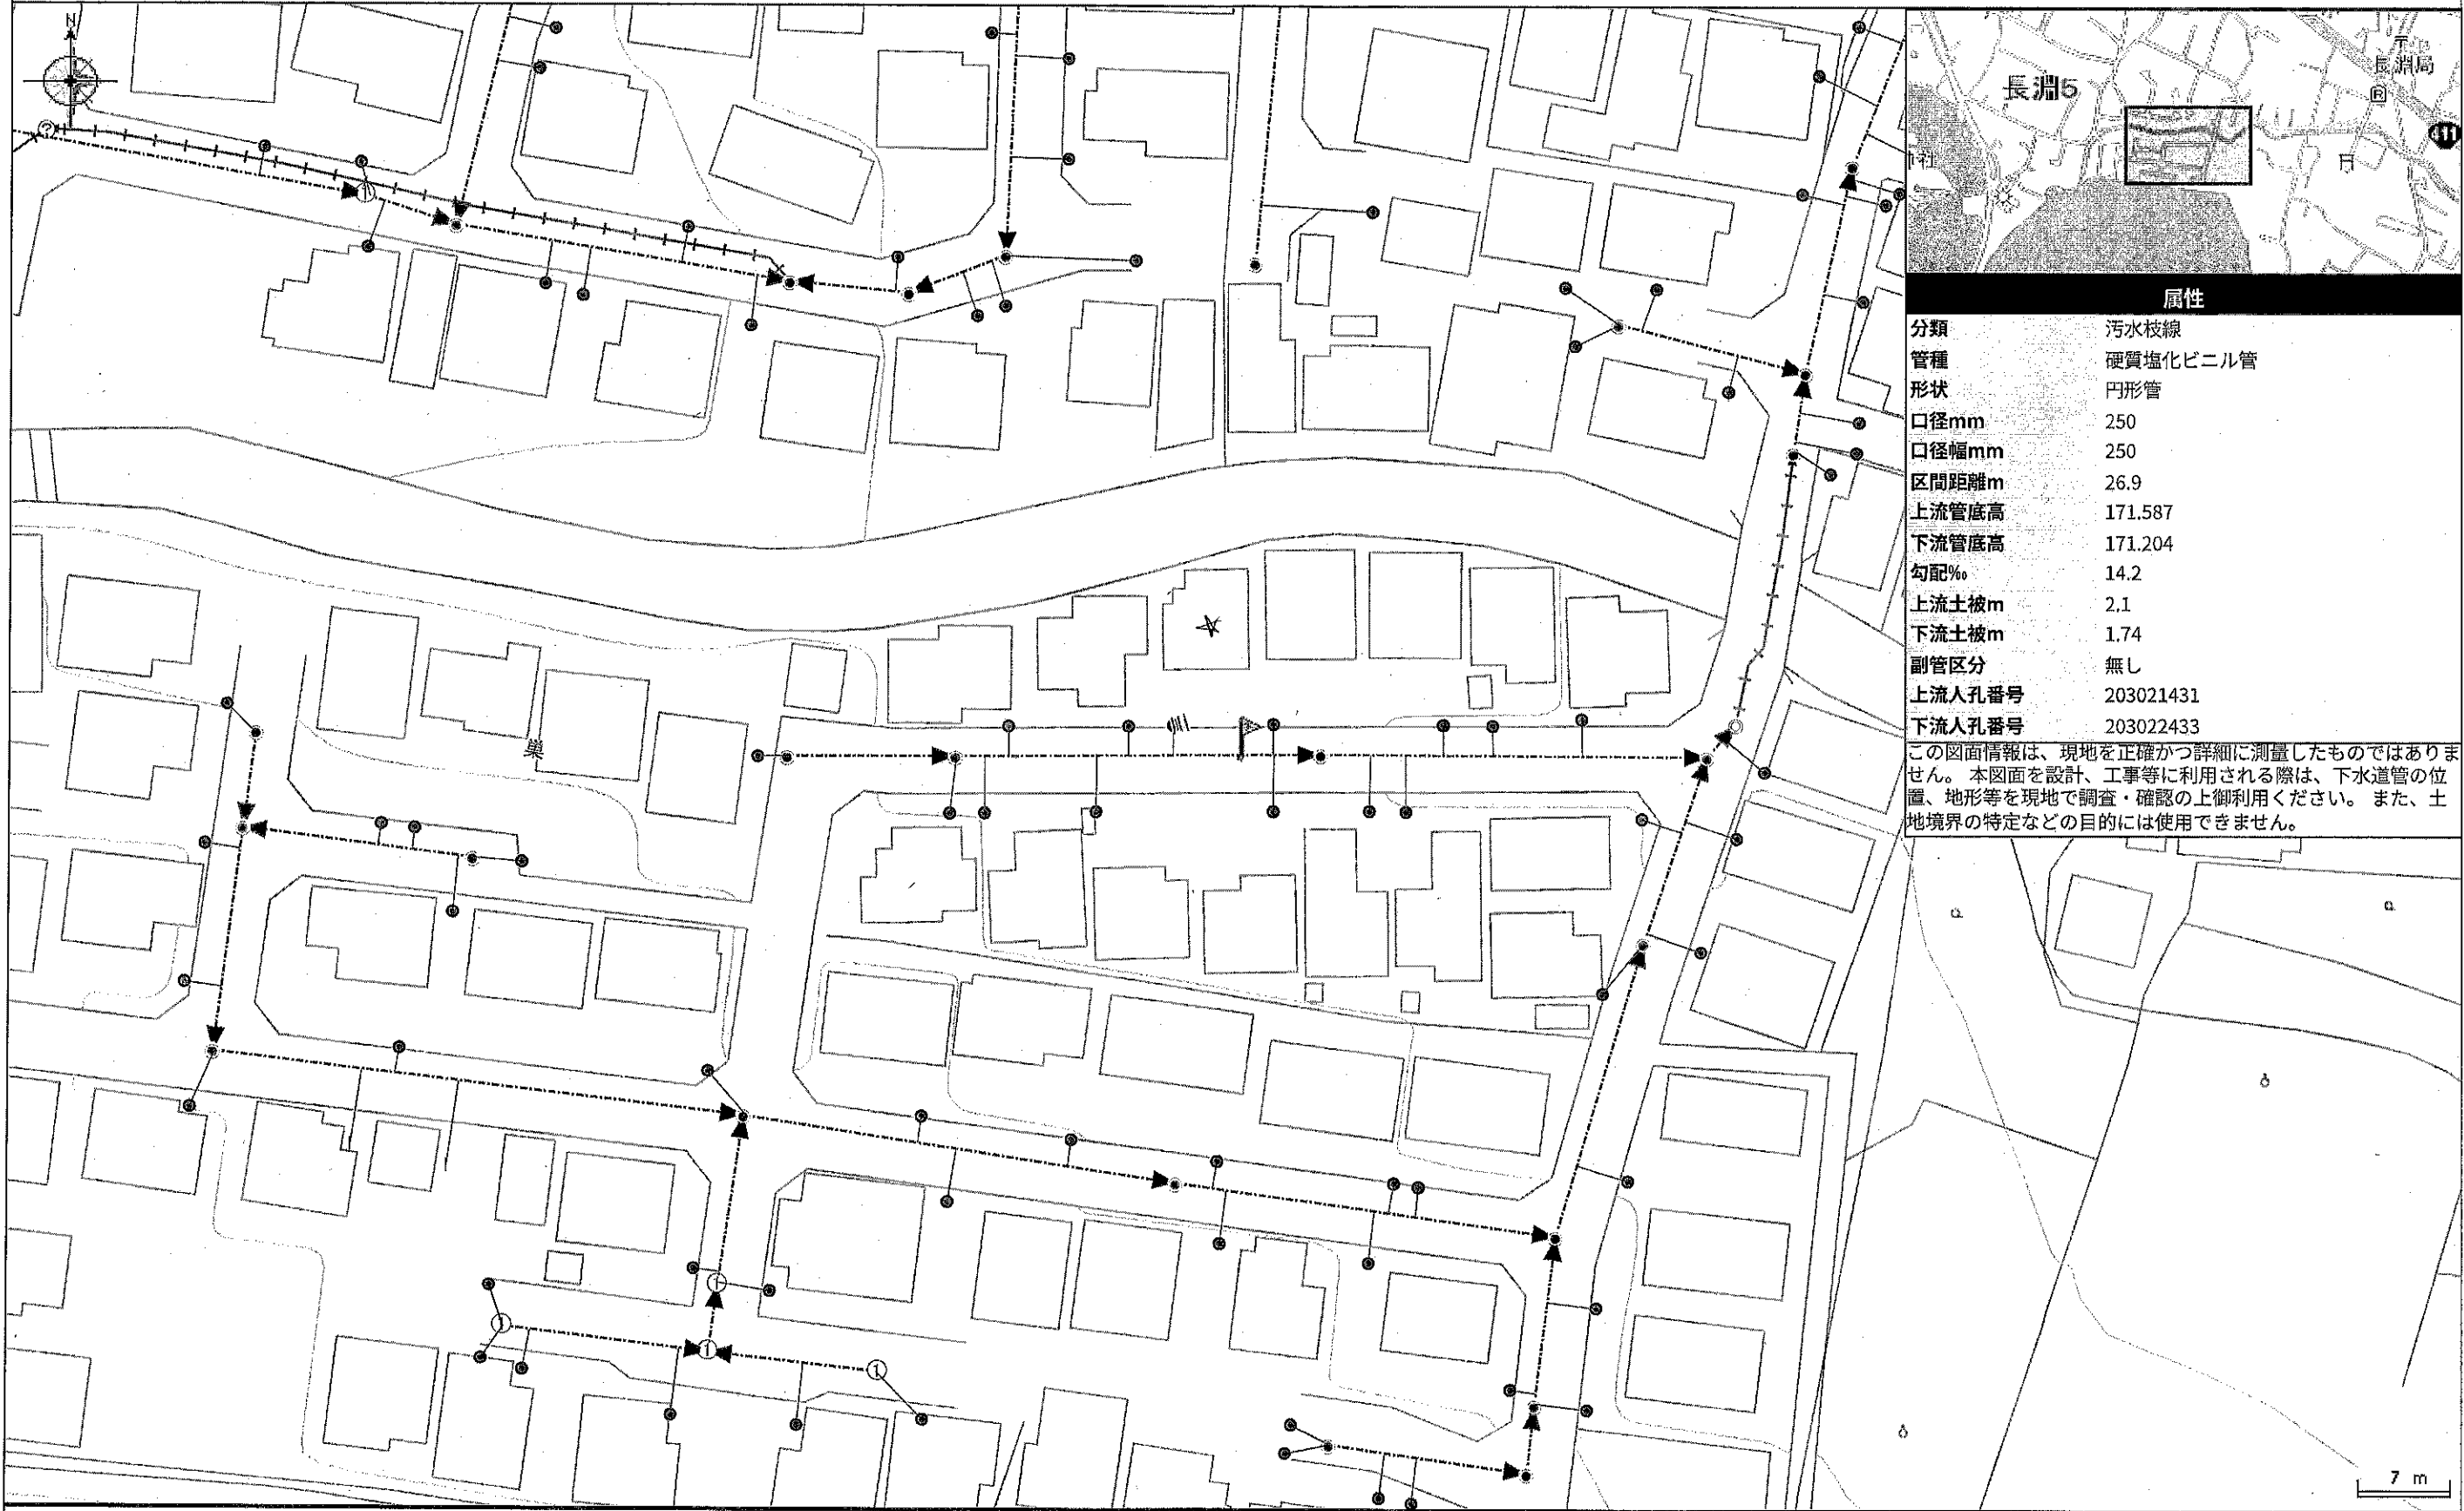

属性	
分類	汚水枝線
管種	硬質塩化ビニル管
形状	円形管
口径mm	250
口径幅mm	250
区間距離m	26.9
上流管底高	171.587
下流管底高	171.204
勾配%	14.2
上流土被m	2.1
下流土被m	1.74
副管区分	無し
上流人孔番号	203021431
下流人孔番号	203022433
この図面情報は、現地を正確かつ詳細に測量したものではありません。本図面を設計、工事等に利用される際は、下水道管の位置、地形等を現地で調査・確認の上御利用ください。また、土地境界の特定などの目的には使用できません。	

印刷日時:2026/07/15 16:17:48