


土地境界図		縮尺
土地所在 代表地番	青梅市長測5丁目615-1ほか	$\frac{1}{250}$

査定図番号 6-154

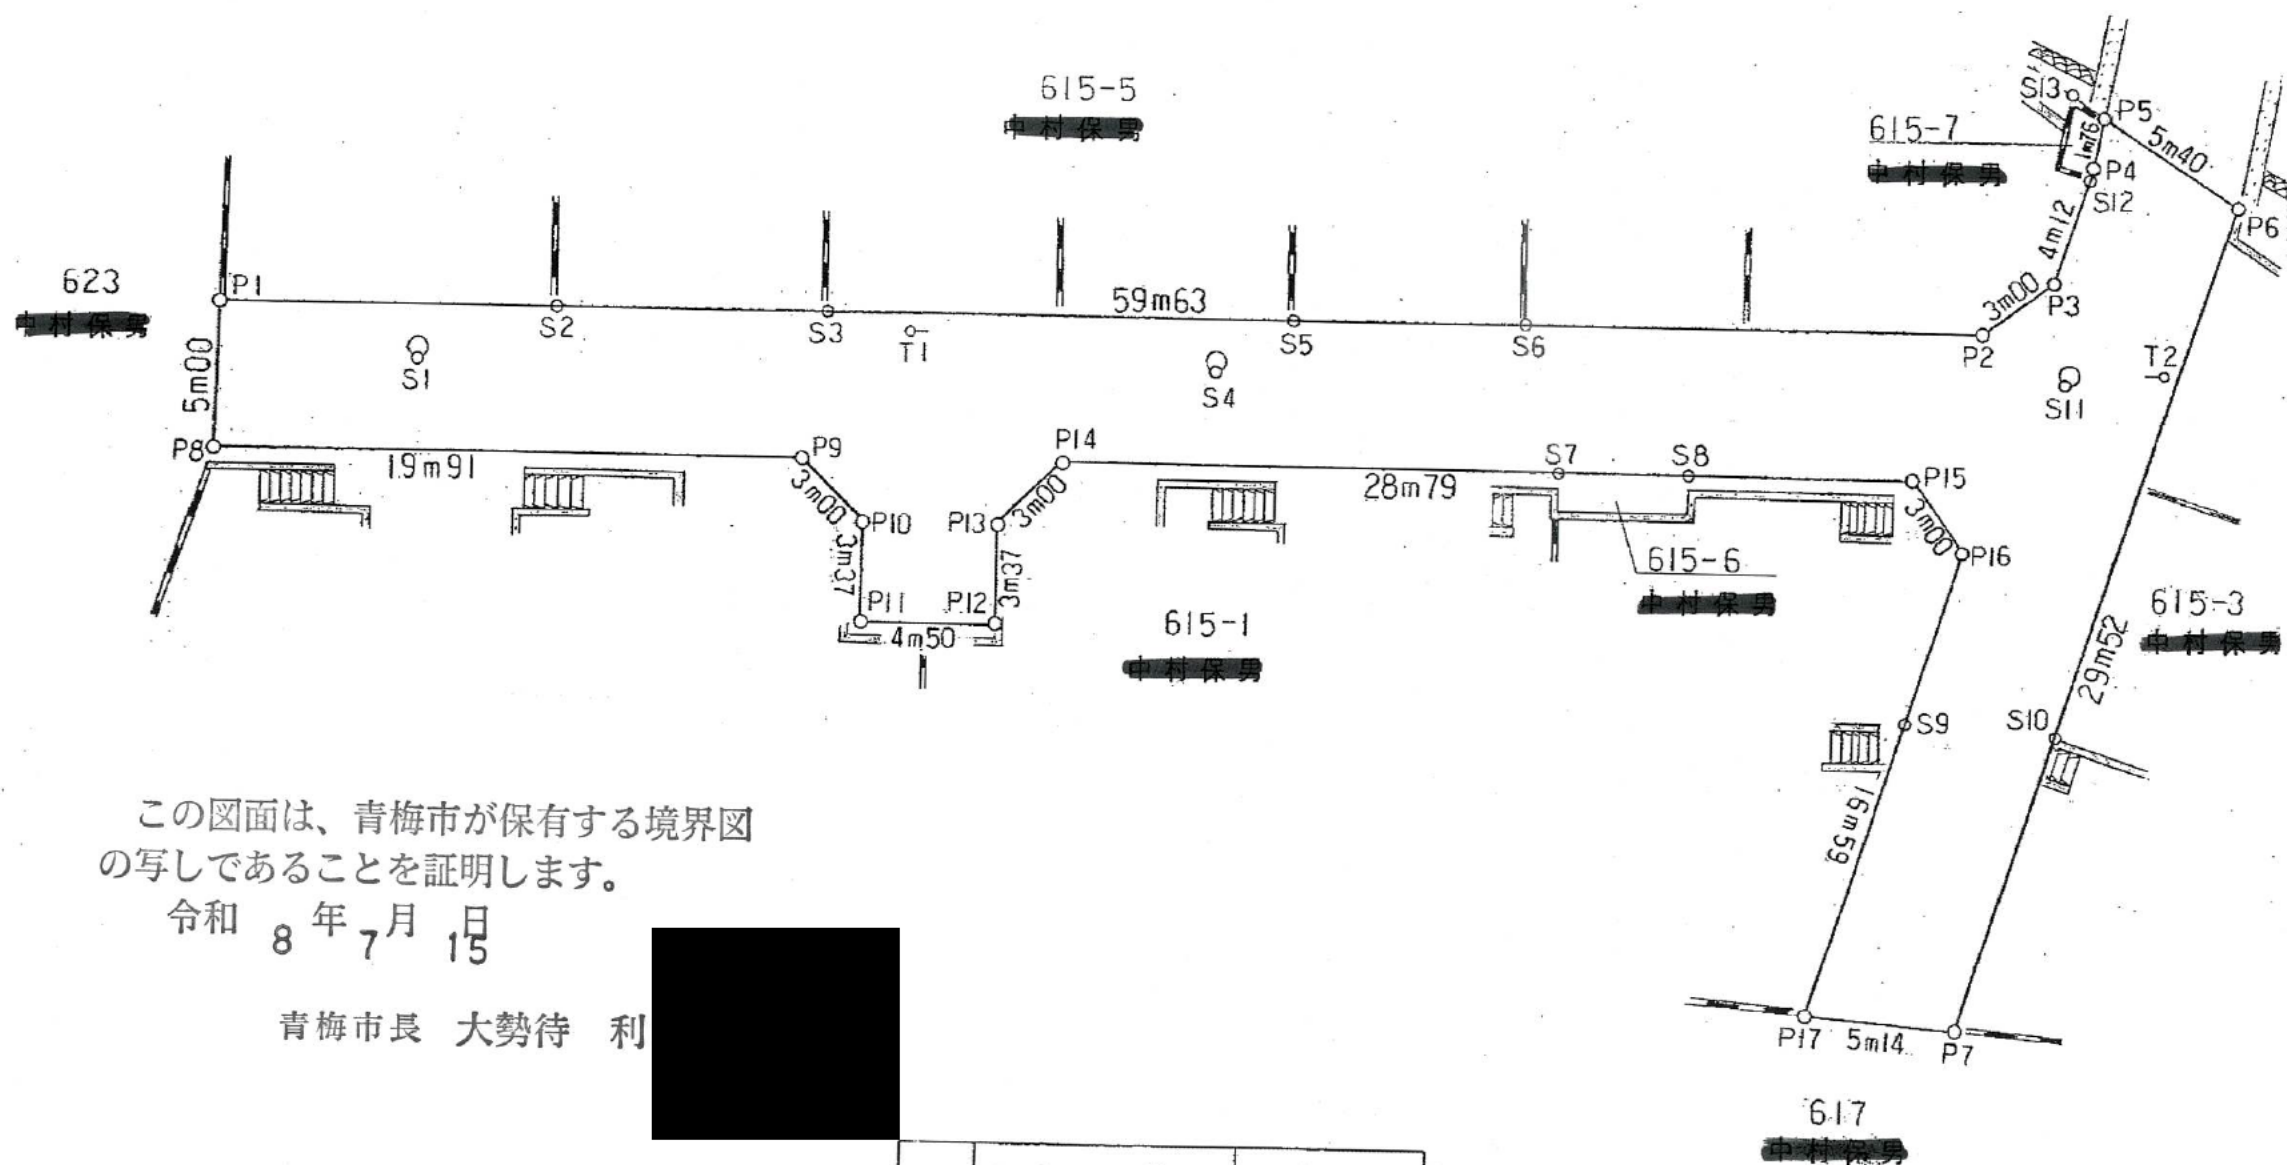

この図面は、青梅市が保有する境界図
の写しであることを証明します。

令和 8 年 7 月 15 日

青梅市長 大勢待 利

作成者	東京都青梅市新町146番地10 土地家屋調査士 佐々山文康 登録第6262号・電0428(32)1181番
測量年月日	平成 6 年 12 月 15 日

凡 例	○ Pn	境界点
	Sn	引照点
	○ Tn	機械点
	○○m○○ ○————○	境界辺長

測点	X座標	Y座標	備考
P 1	171.158	109.007	市金属プレート標 □
P 2	114.299	126.993	市金属プレート標 □
P 3	112.537	129.426	市金属プレート標 □
P 4	112.524	133.552	市金属プレート標 □
P 5	112.724	135.301	市金属プレート標 □
P 6	107.523	133.815	市金属プレート標 □
P 7	107.612	104.286	市金属プレート標 □
P 8	169.762	104.199	市金属プレート標 □
P 9	150.778	110.208	市金属プレート標 □
P10	148.118	108.812	市金属プレート標 □
P11	147.102	105.597	市金属プレート標 □
P12	142.806	106.963	市金属プレート標 □
P13	143.819	110.178	市金属プレート標 □
P14	142.429	112.840	市金属プレート標 □
P15	114.977	121.530	市金属プレート標 □
P16	112.567	119.739	市金属プレート標 □
P17	112.625	103.145	市金属プレート標 □
S 1	164.234	109.282	マンホールキザミ
S 2	160.253	112.467	ブロック角
S 3	151.539	115.230	ブロック角
S 4	138.545	117.444	マンホールキザミ
S 5	136.597	119.940	民 石 標 □
S 6	129.202	122.306	ブロック角
S 7	126.469	117.892	市金属プレート標 □
S 8	122.177	119.251	市金属プレート標 □
S 9	112.588	113.621	鉄 鉄
S10	107.554	114.838	塙 壁 角
S11	111.069	126.268	マンホールキザミ
S12	112.525	133.111	市金属プレート標 □
S13	114.015	135.670	市金属プレート標 □
T 1	148.680	115.466	鉄 鉄
T 2	108.016	127.631	鉄 鉄