
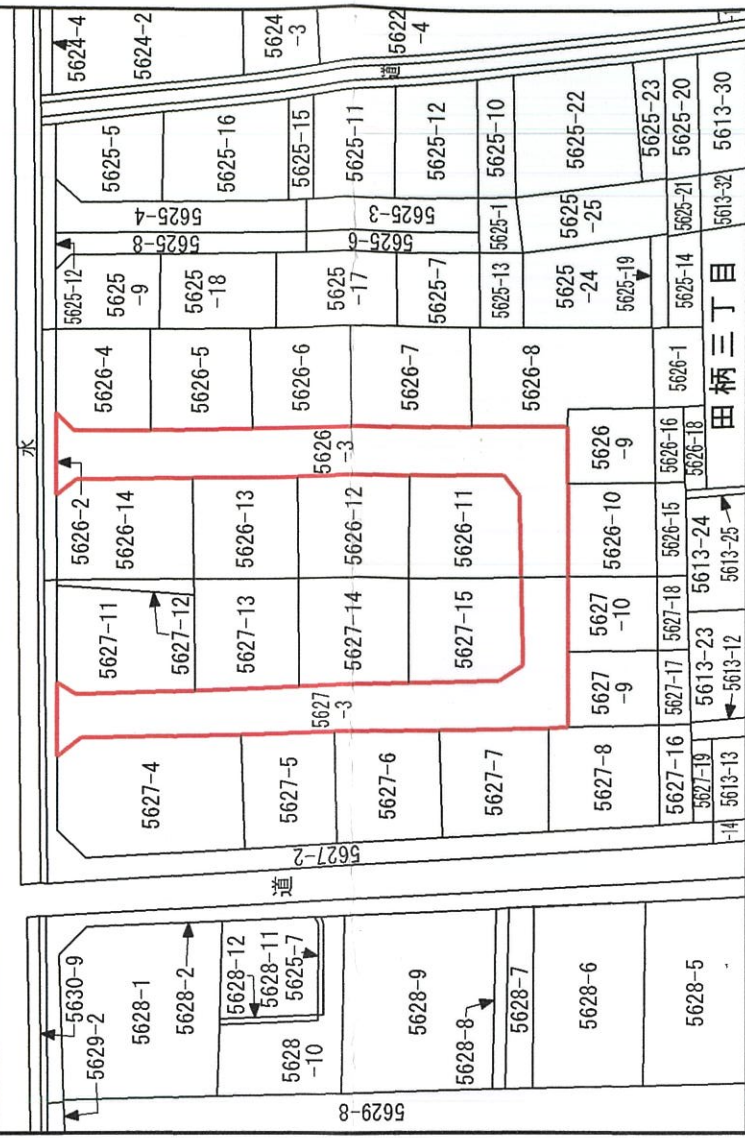
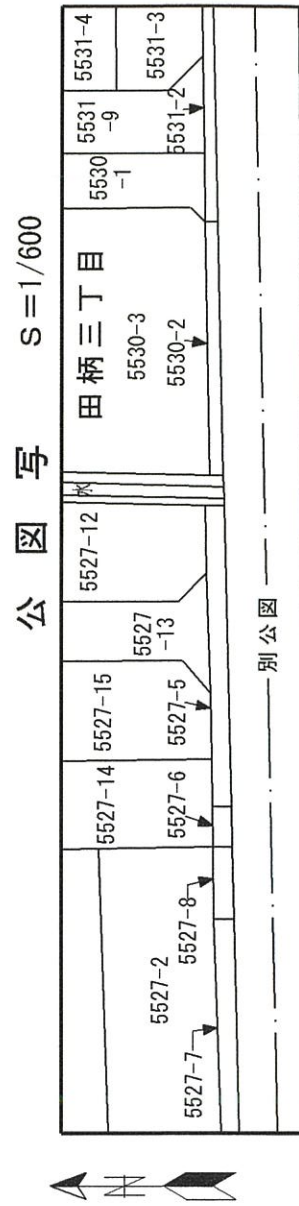
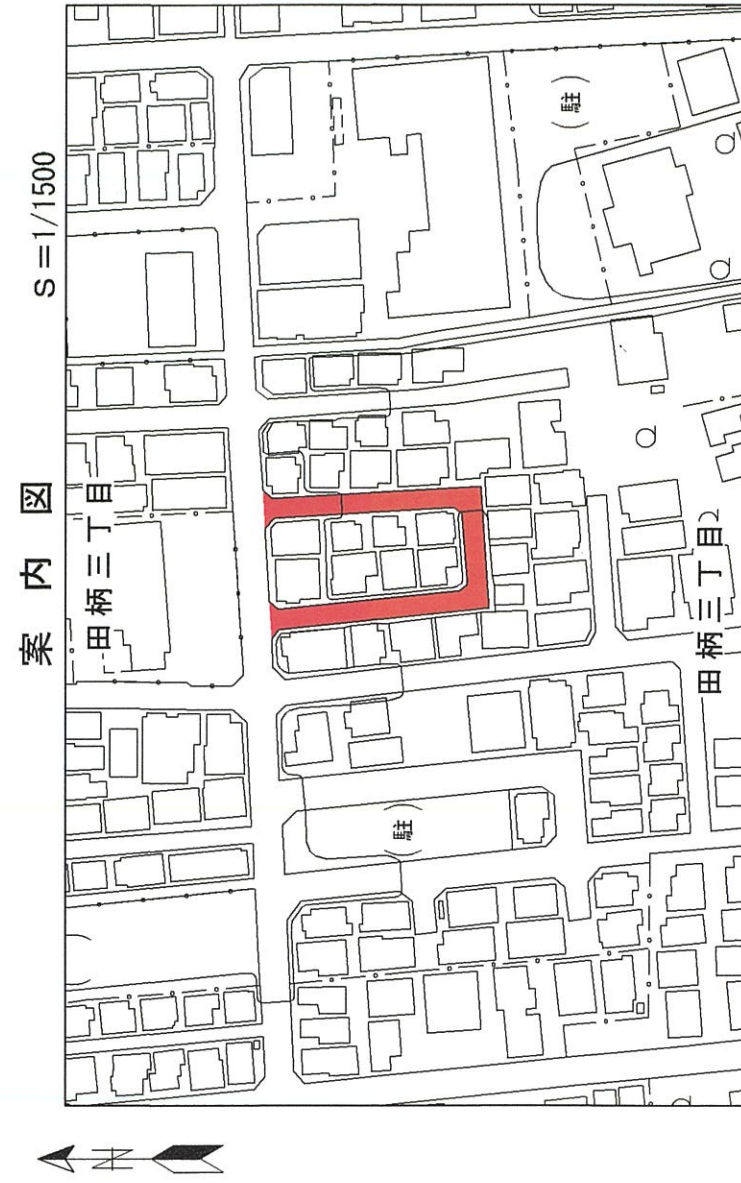


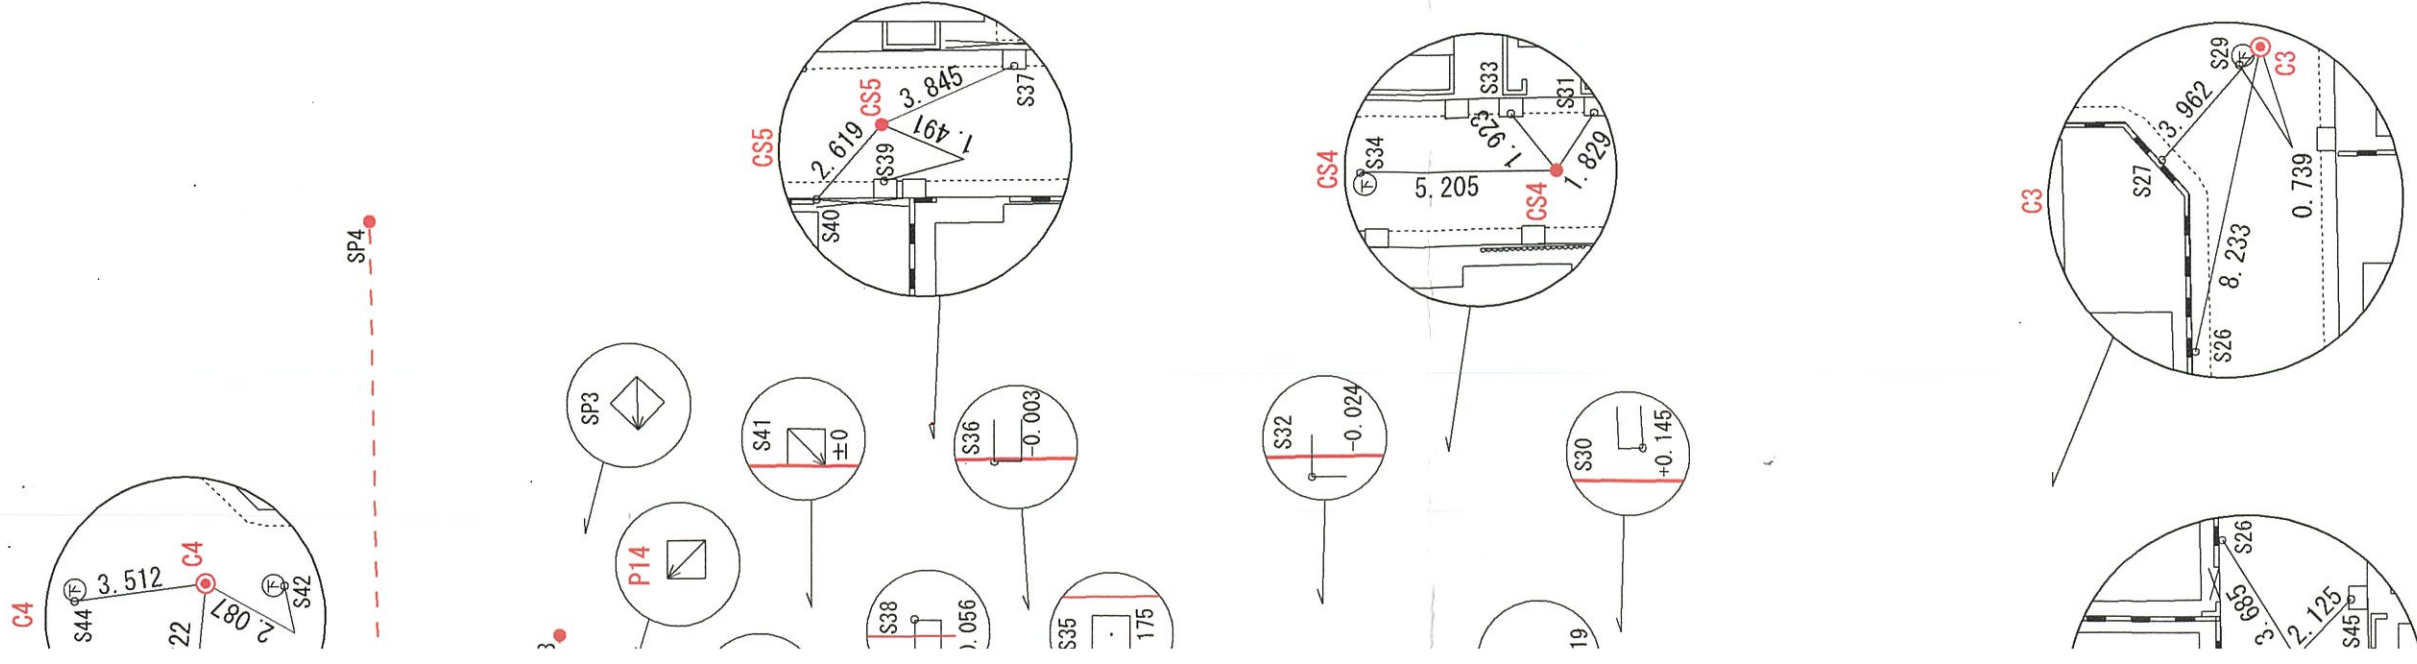

建築基準法第42条の道路の中心及び道路境界図

原図番号		位置指定・測-490		指定年月日番号		昭和40年12月10日 第59号	
地先の土地所在地番		練馬区田柄三丁目 5626-3, 5627-3					
測量		令和4年11月23日		延長 102.86 ^m		縮尺 1 / 250	
立会				幅員 4.00 ^m		現況 3.85~3.94 ^m	
作成年月		令和4年 12月15日		凡例 摘要 参考資料 区 2-851			
決定		令和 年 月 日		起終点及び曲り点 中 間 点 道路境界点 中 心 点 道路境界線			
文書番号		練 第 号					
測量作業機関名				三 洋 測 地 株 式 会 社			


この図は区が建築確認時の参考とするため作成した測量図の写しです。

※現況や公図等を参考にした図面のため、土地所有者間の協議によって
は線形が変更になる可能性があります。
そのため、この図面の道路境界は、所有権境を特定するものではありません。

令和7年12月8日
練建証第47665188049号

練馬区長 前川

田柄三丁目

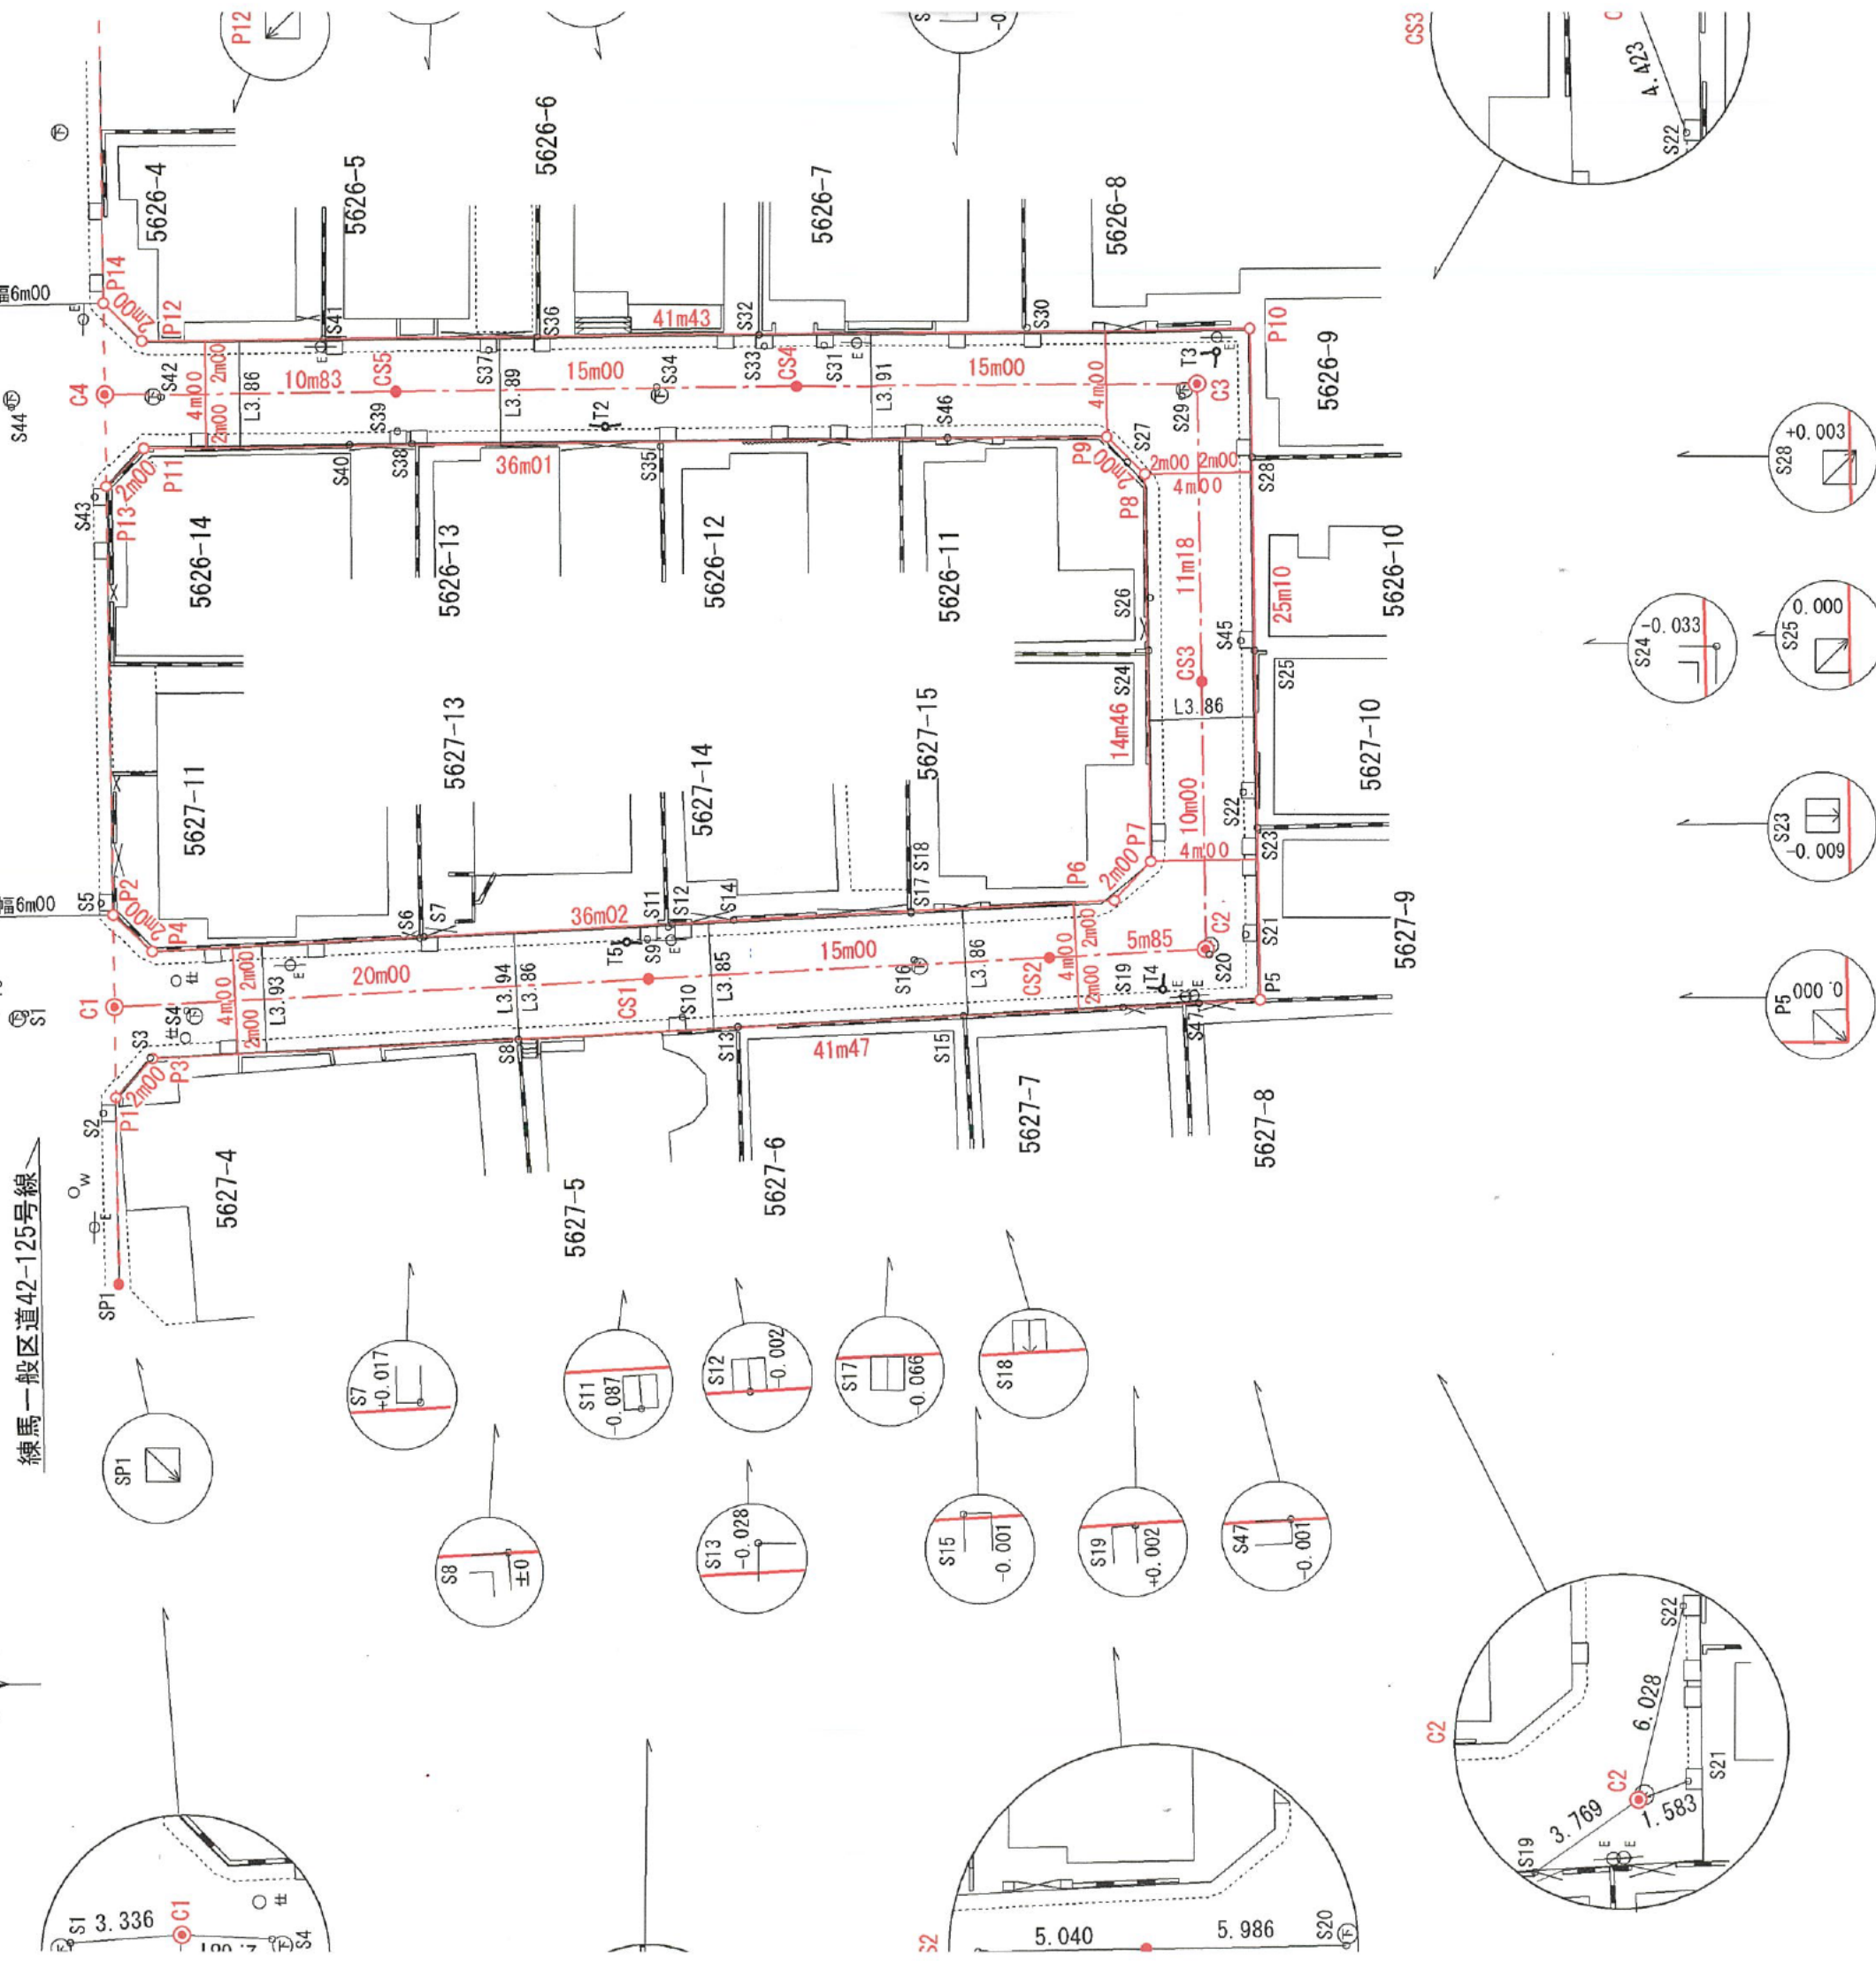

田柄三丁目

この図は区が建築確認時の参考とするため作成した測量図の写しです。

※現況や公図等と参考し、植図面のため、土地所有者間の協議によって
は線形が変更になり、可能性が示されています。
そのため、この図は、道路境界を特定するものではありません。

C3	254.232	299.545	刻印
C4	295.075	299.053	鉄
CS1	274.664	277.251	鉄
CS2	259.683	278.049	鉄
CS3	294.022	288.187	線馬一般
CS4	269.234	299.364	線馬一般
CS5	280.281	299.184	線馬一般



境界点座標値

点名	X座標	Y座標	備考
P1	294.575	272.794	計算点
P2	294.704	279.628	計算点
P3	293.212	274.259	計算点
P4	293.239	278.266	計算点
P5	251.798	276.468	民金属標
P6	257.261	280.183	計算点
P7	255.898	281.648	計算点
P8	256.170	296.110	計算点
P9	257.606	297.503	計算点
P10	252.269	301.570	計算点
P11	293.617	297.070	計算点
P12	293.698	301.071	民金属標
P13	295.010	295.633	計算点
P14	295.140	302.459	民金属標

引照点座標値

点名	X座標	Y座標	備考
S1	297.965	275.928	下水人孔刻印
S2	295.033	272.208	形用集水樹刻印
S3	293.308	274.291	植込みタイル角
S4	291.961	276.059	下水人孔刻印
S5	295.156	280.075	形用集水樹刻印
S6	283.274	278.776	プラスチック杭
S7	283.125	278.822	タイル塀角
S8	279.527	274.989	植込みタイル角
S9	274.708	278.730	形用集水樹刻印
S10	273.397	275.823	形用集水樹刻印
S11	273.940	279.207	民金属標
S12	273.789	279.300	民石
S13	271.325	275.455	タタキ角
S14	271.505	279.442	ブロック塀角
S15	262.884	275.878	ブロック塀角
S16	264.722	277.962	下水人孔刻印
S17	264.855	279.712	民金属標
S18	264.858	279.780	民石
S19	256.917	276.192	ブロック塀角
S20	253.698	278.168	下水人孔刻印
S21	252.349	278.907	形用汚水樹刻印
S22	252.452	284.228	形用集水樹刻印
S23	251.928	282.900	民金属標
S24	256.013	289.523	ブロック塀角
S25	252.043	289.531	民金属標
S26	255.962	291.496	形上部鉄
S27	256.832	296.555	形上部鉄
S28	252.175	296.744	民石
S29	254.797	299.068	下水人孔刻印
S30	260.595	301.615	ブロック塀角
S31	268.225	300.889	形用汚水樹刻印
S32	270.635	301.324	タタキタイル角
S33	270.430	300.870	形用集水樹刻印
S34	274.439	299.336	下水人孔刻印
S35	274.298	297.127	民石
S36	278.909	301.246	ブロック塀角
S37	280.720	300.739	形用汚水樹刻印
S38	283.627	297.247	アルミ支柱角
S39	284.172	297.694	形用汚水樹刻印
S40	285.960	297.212	アルミ支柱角
S41	286.965	301.152	民金属標
S42	292.989	298.981	下水人孔刻印
S43	295.438	295.248	形用集水樹刻印
S44	298.555	298.582	下水人孔刻印
S45	252.555	289.900	形用汚水樹刻印
S46	263.561	297.451	門柱基礎角
S47	254.083	276.348	ブロック塀角
SP1	294.442	265.830	区石
SP2	300.460	266.560	計算点
SP3	295.375	314.824	区石
SP4	301.640	328.497	計算点

多角点座標値

点名	X座標	Y座標	備考
T1	300.000	300.000	鉄
T2	276.357	297.869	鉄
T3	253.505	300.729	鉄
T4	255.439	276.872	鉄
T5	275.486	278.634	鉄
T6	299.581	275.977	鉄

線馬一般

