



この図は原図の写しであることを証明します。  
ただし個人情報に係る部分は除きます。

令和7年12月8日 練馬区長 前川 久

練建証第45336787404号

【指定年月日】 第8号様式

昭和40年12月10日


第59号

# 道路位置指定申請図


道路となる土地の地名番練馬区田柄町1～5.62703  
5.62704  
5.62705

幅員


4メートル・延長 102.44メートル・自動車廻転広場

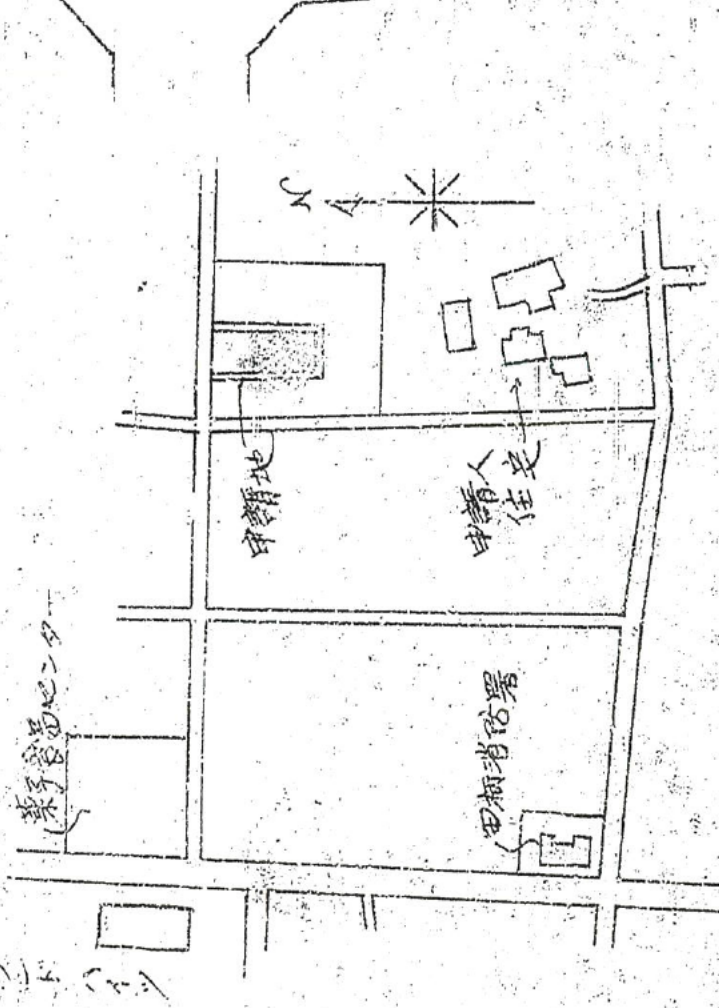


付録見取図 1/3,000

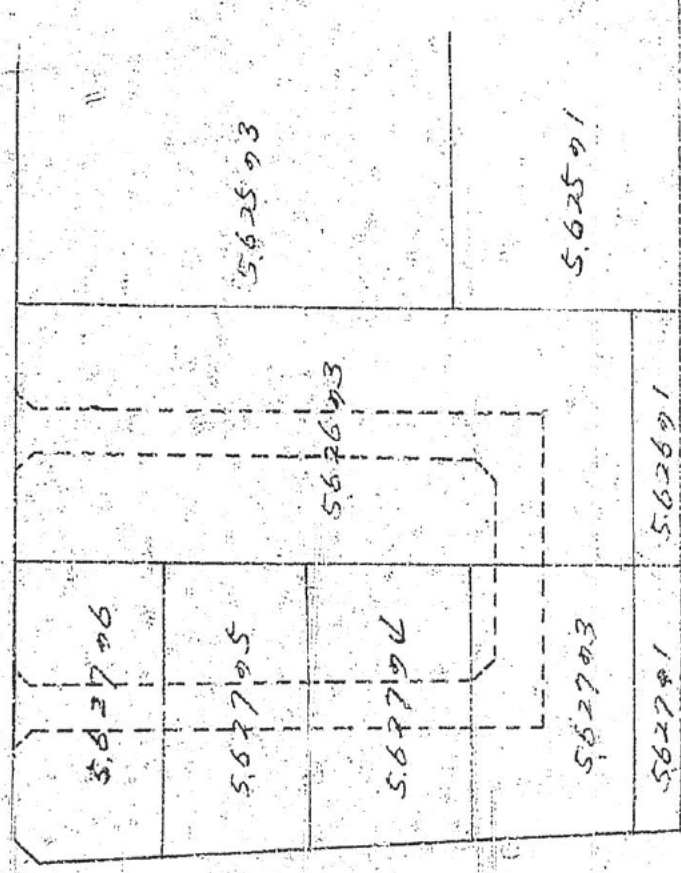

5.61392

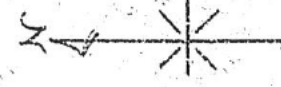

公園地 S=1/800

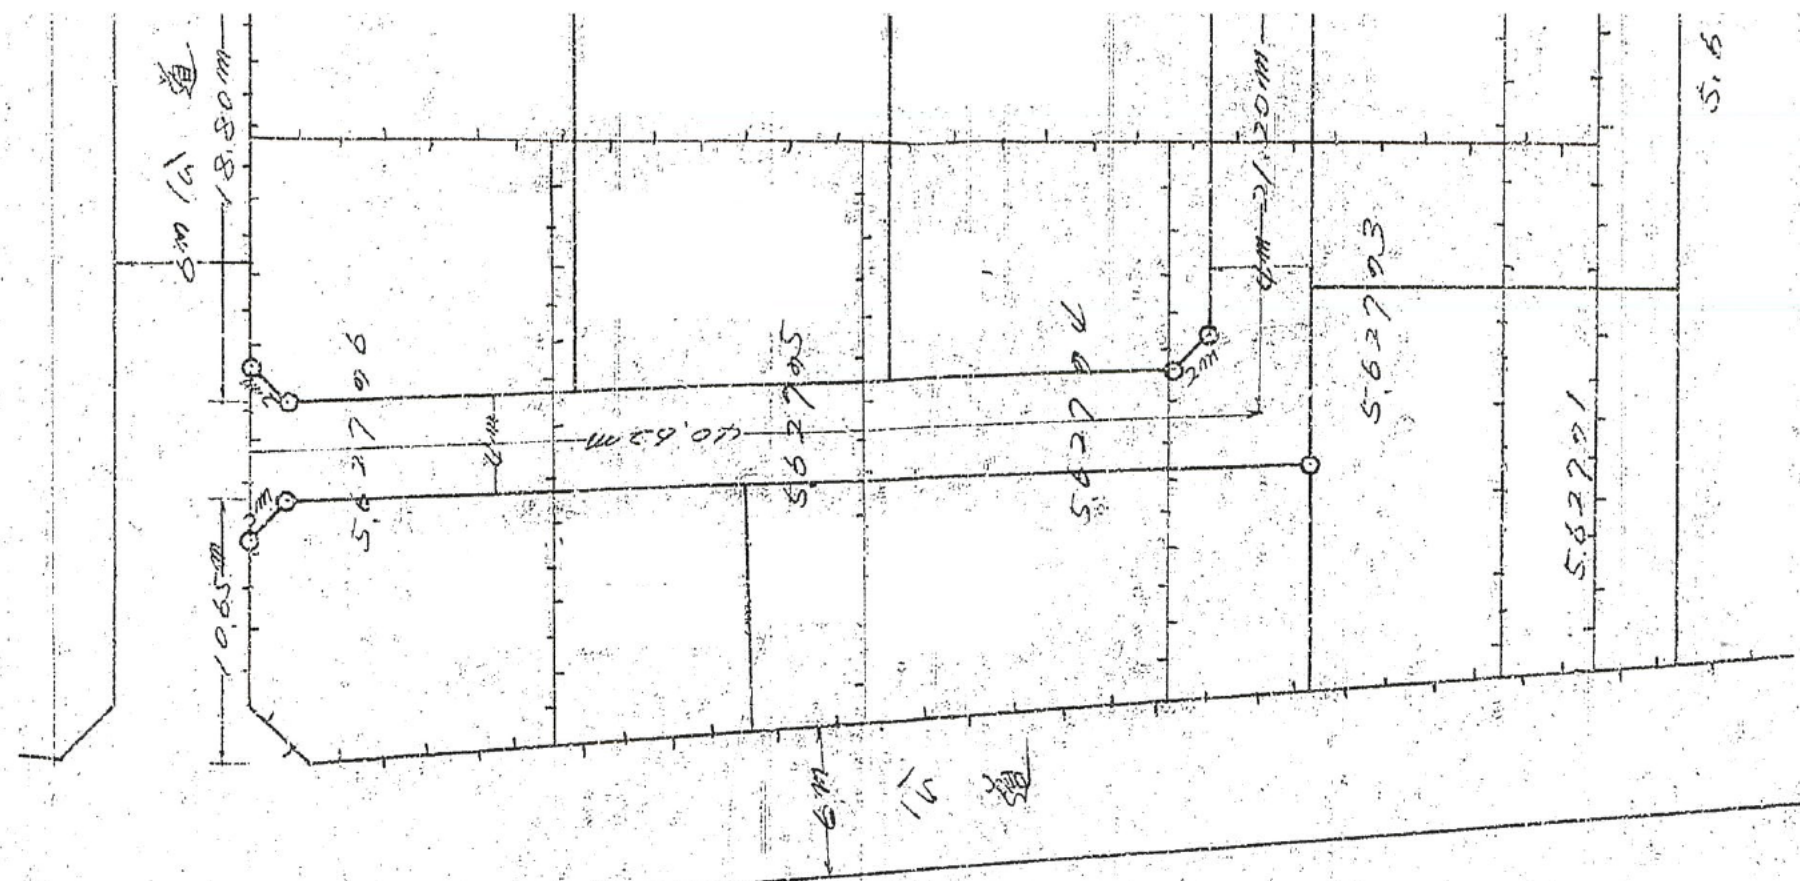

地籍図

(厚10cmコンクリート)  
緑白色10cm以上

境界線  
精査