

平成29年11月11日

ガス埋設管調査依頼書

- *お願い 必要事項を記入の上、調査位置の住宅地図を添付しFAX等でご依頼下さい。
- *FAXは24時間受付しております。回答、お問い合わせの受付は祝日を除く月～土曜日の9:00～17:00です。
- *18:00以降にいただいたご依頼は翌営業日のご回答となります。お急ぎの場合はご連絡下さい。


送付先	東彩ガス(株)ハウジング部 開発課 TEL 048-962-1114 FAX 048-962-1119
送付枚数	枚 (送付票含む)

お客様記入欄						
依頼者	所在地	東京都練馬区工塚田 3-18-5				
	御社名	(株) シンセイハウジング 御中				
	連絡先	TEL 03-5947-6261	FAX 03-5947-6500			
	御担当者	増田 尚次 様				
調査場所	住所	さいたま市岩槻区美幸町 2-39 <small>※調査場所の既存建物名称(〇〇邸・△△ビル等)</small>				
	現況	1. 荒地	② 既存住宅あり (既築・建築施工中・新築済)			
調査目的	計画内容	2. 駐車場	4. 造成地	5. 店舗	6. 工場	
		7. 倉庫	8. その他 ()			
		1. 新築	家庭用	・ ⑤ ()		
		2. 延替	造成	・ 集合住宅 (分譲・賃貸 F 戸)		
		3. 造成	業務用	・ 店舗 ・ テナントビル		
		4. 業務用	予定工期	着工 月 ~ 落成 月 ・ 未定		
		⑤ 売買	掘削	道路工事 ・ 下水道 ・ 電気 ・ NTT		
6. 土地鑑定						
7. 掘削						

ガス管埋設状況回答欄

ガス導管	有・無	口径 50 mm	離れ	m	深さ	m
ガス引込管	有・無	口径 30 mm				
負担金	有・無	円				
ガス種	13A					
特記事項	FAXありかとうに記入済み					
	(担当) 本田					

*都市ガスがない地域では、LPGの相談も承ります。
*道路の本復旧年月が近い場合には、掘削できない場合がございます。
*埋設管埋設情報については、個人情報保護法により目的以外に使用しないください。

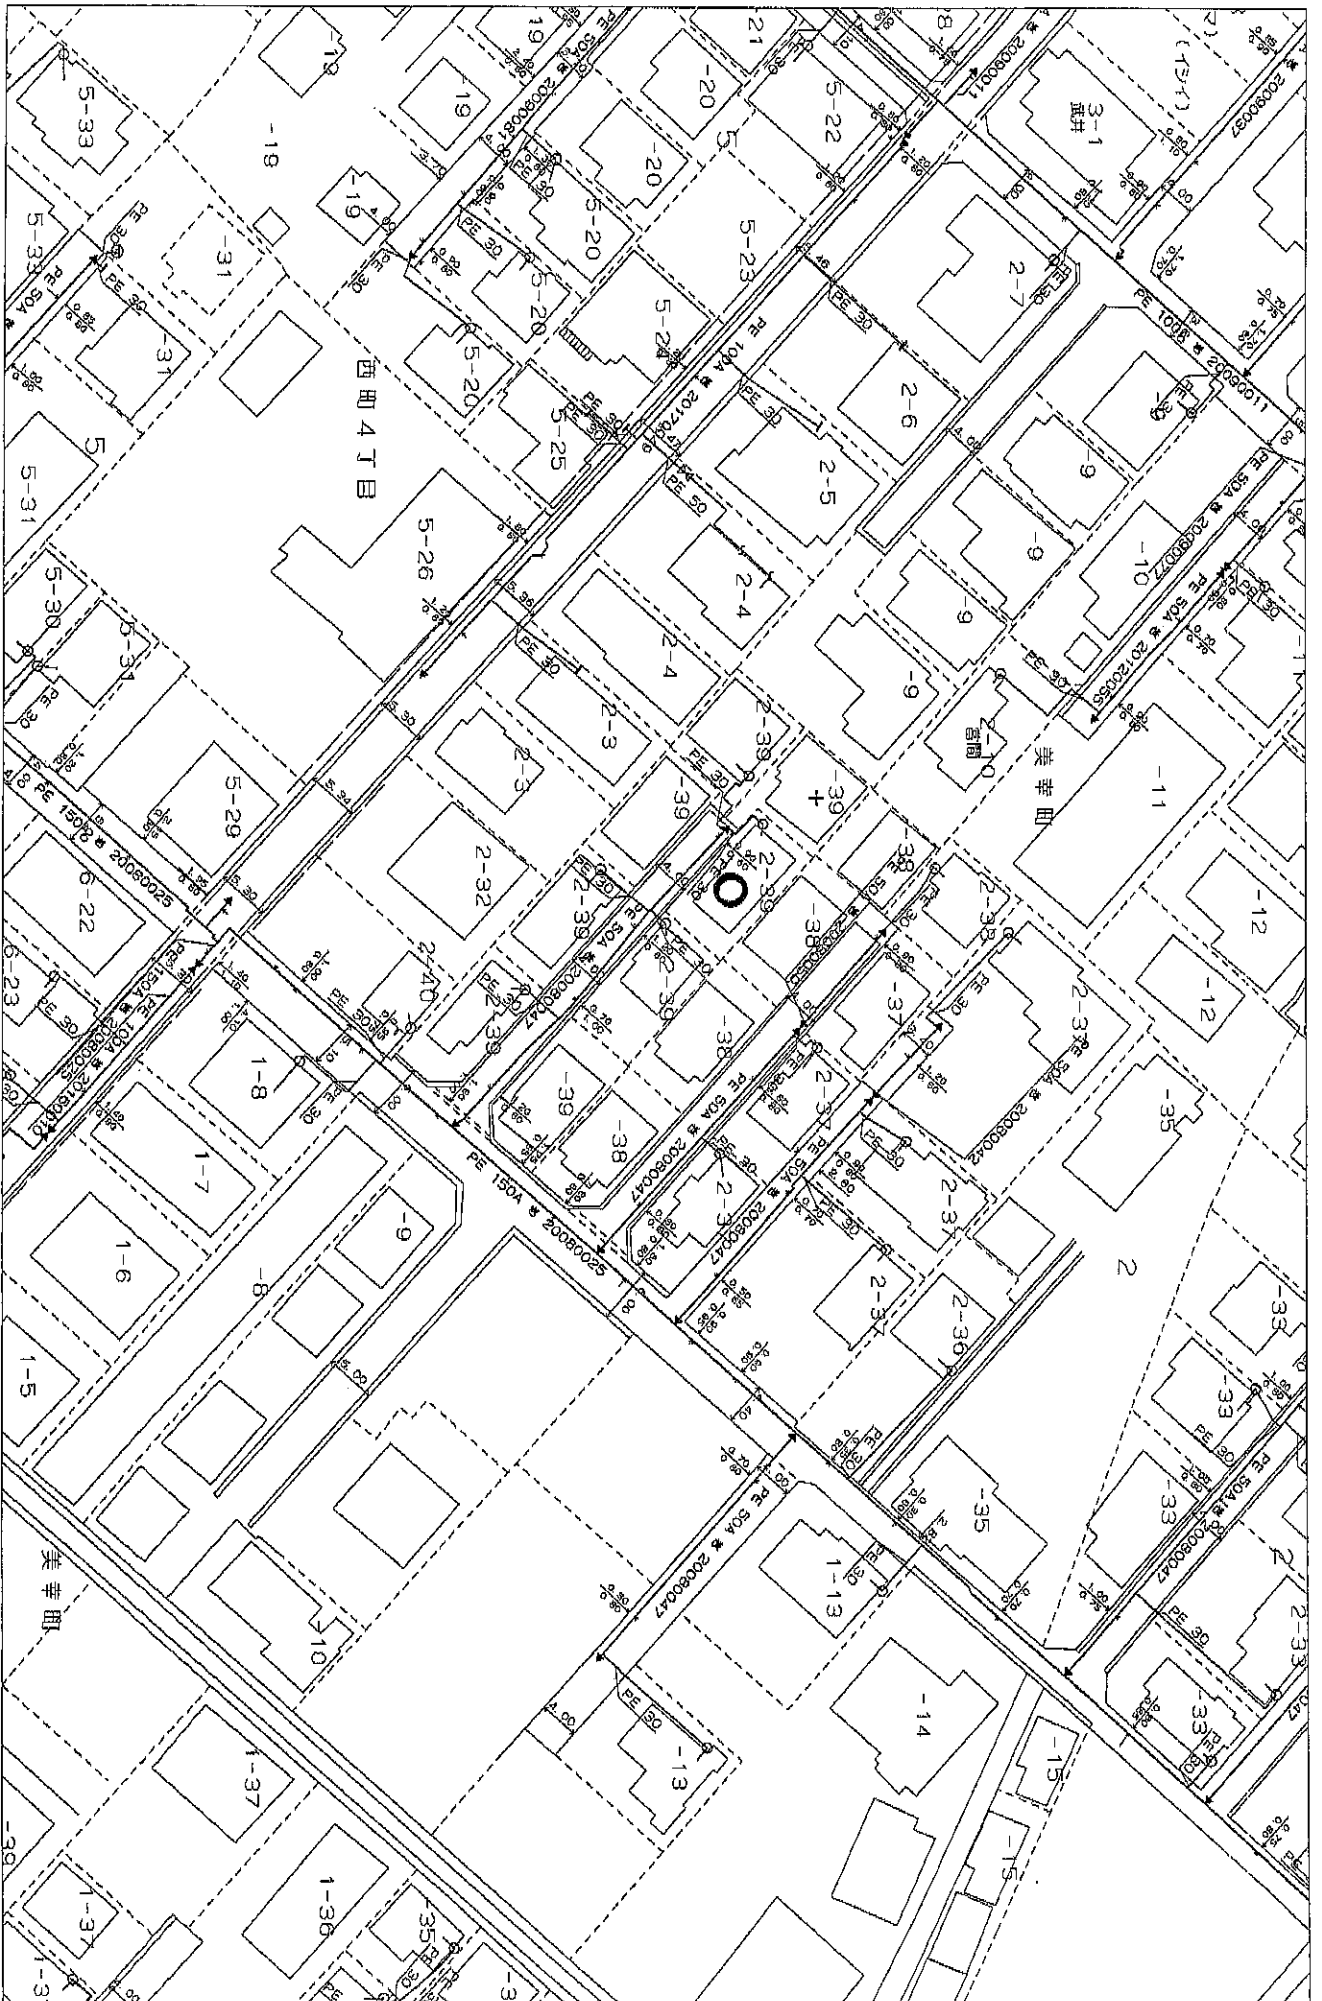

この地図の作成に当たっては、国土院院長の承認を得て、同院発行の敷地地図2000000（御井線・行徳駅）、築地地図2500（空町一〜九丁目）及び敷地地図5000（芝罘）を使用したものである。（承認番号 第1日建設、第158号）

縮尺：1/500 2017/11/11 09:17:01 東彩方株式会社

水道管管理図

※取扱い上の注意
 当図面は、実際とは異なる場合がありますのでご了承下さい。
 特に給水管等については現地調査等で詳細な確認をして下さい。



【この地図の作成にあたっては、国土院院長の承認を得て、国産発行の数値地図200000（海岸線・行政区）、数値地図2000（空間データ基盤）及び数値地図60mメッシュ（標高）を使用したものである。（承認番号 平15給保、第168号）】

さいたま市水道局（当図面は、参考図です。）


個人情報が含まれていますので、取扱いにご注意ください。



縮尺：1/500



2017/03/31

11:23:56

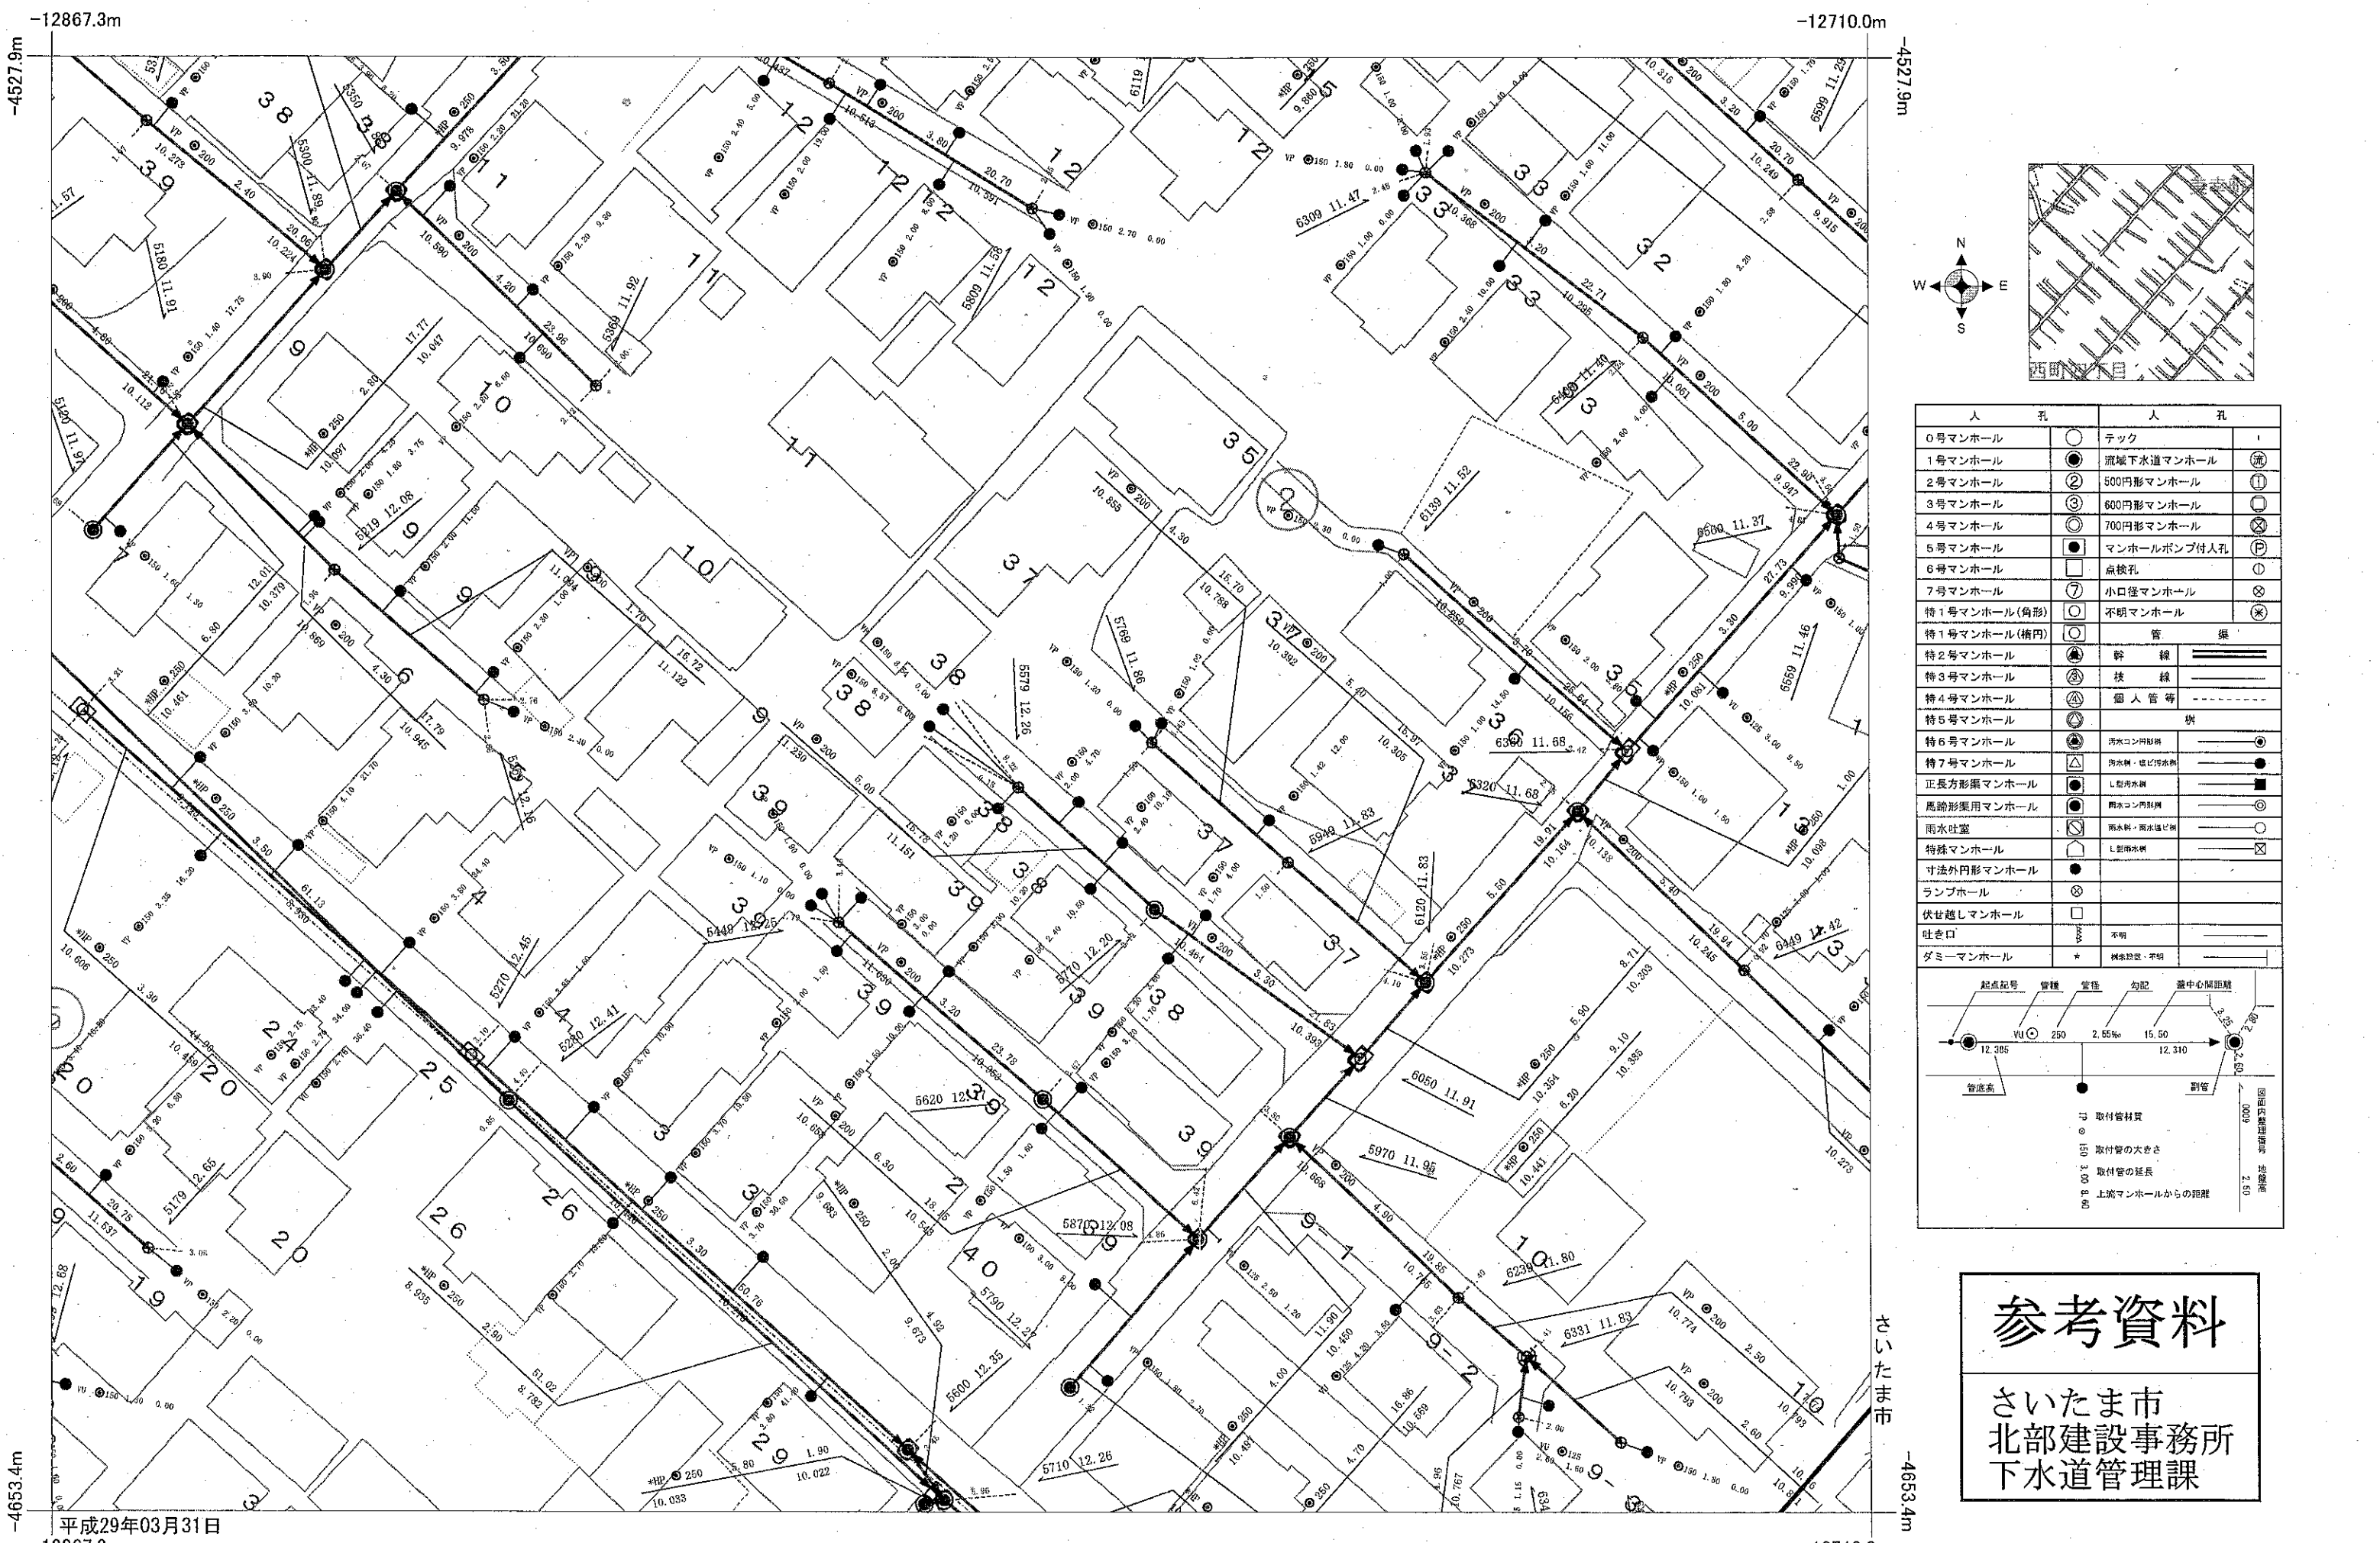


-12867.3m
-4527.9m
-4653.4m
平成29年03月31日
-12867.3m

-12710.0m
-4527.9m
-4653.4m
さいたま市
-12710.0m

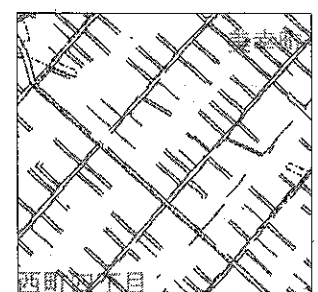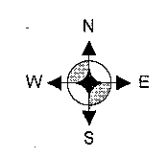

人 孔		人 孔	
0号マンホール	○	テック	+
1号マンホール	●	流域下水道マンホール	⊕
2号マンホール	②	600円形マンホール	⊖
3号マンホール	③	600円形マンホール	⊖
4号マンホール	④	700円形マンホール	⊗
5号マンホール	●	マンホールポンプ付人孔	Ⓟ
6号マンホール	□	点検孔	⊙
7号マンホール	⑦	小口径マンホール	⊗
特1号マンホール(角形)	⊠	不明マンホール	⊛
特1号マンホール(楕円)	⊖	管	—
特2号マンホール	⊖	幹	≡
特3号マンホール	⊖	枝	—
特4号マンホール	⊖	個人管等	- - -
特5号マンホール	⊖	渠	—
特6号マンホール	⊖	汚水コンクリート	—
特7号マンホール	⊖	汚水側・塩化汚水側	—
正長方形渠マンホール	⊖	L型汚水側	—
馬蹄形渠マンホール	⊖	汚水コンクリート	—
雨水吐室	⊖	雨水側・雨水溢り側	—
特殊マンホール	⊖	L型雨水側	—
寸法外円形マンホール	⊖		
ランプホール	⊖		
伏せ越しマンホール	⊖		
吐き口	⊖	不明	
ダミーマンホール	*	検査位置・不明	

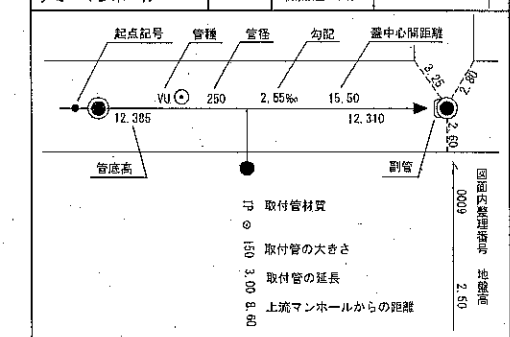

参考資料
さいたま市
北部建設事務所
下水道管理課

